




DR - Positionsplan

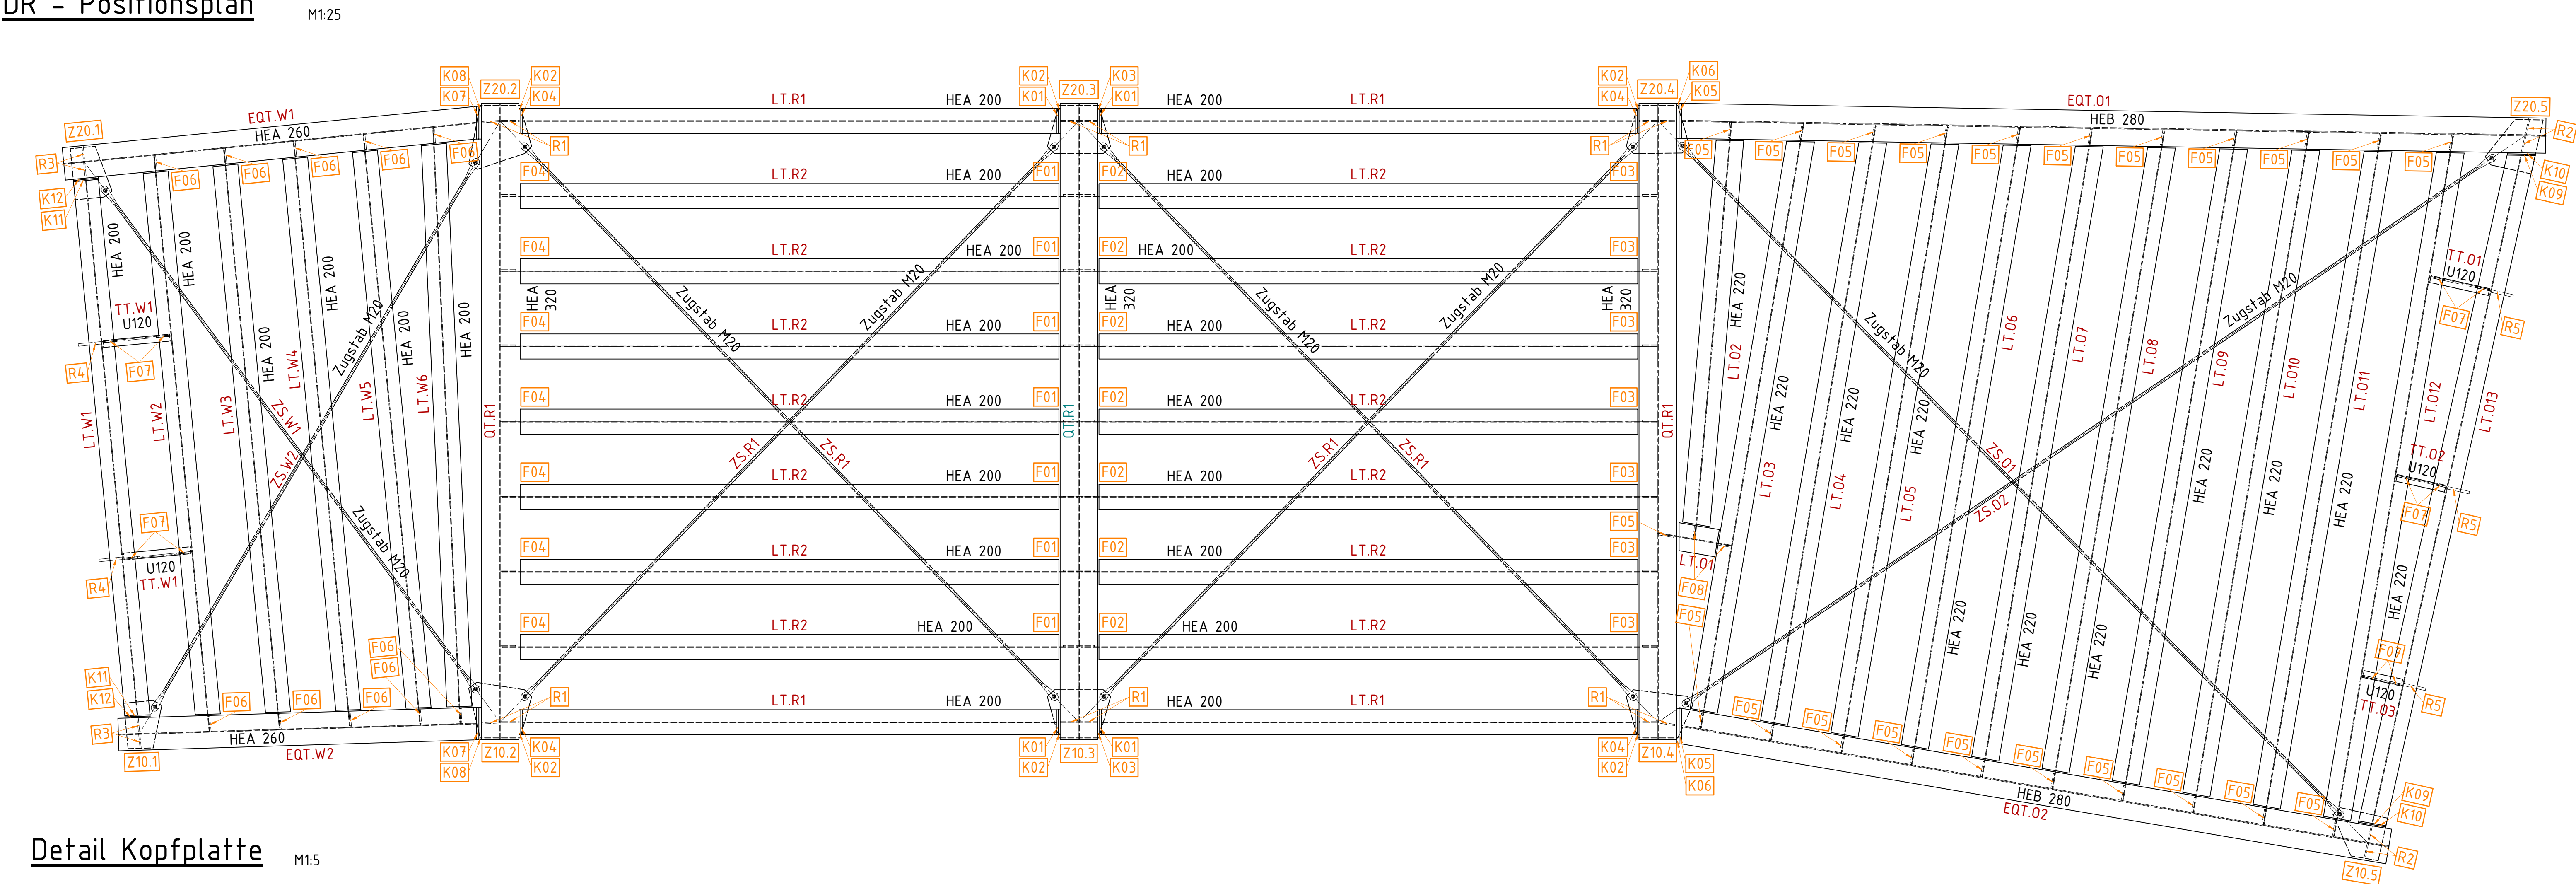


Detail Kopfplatte

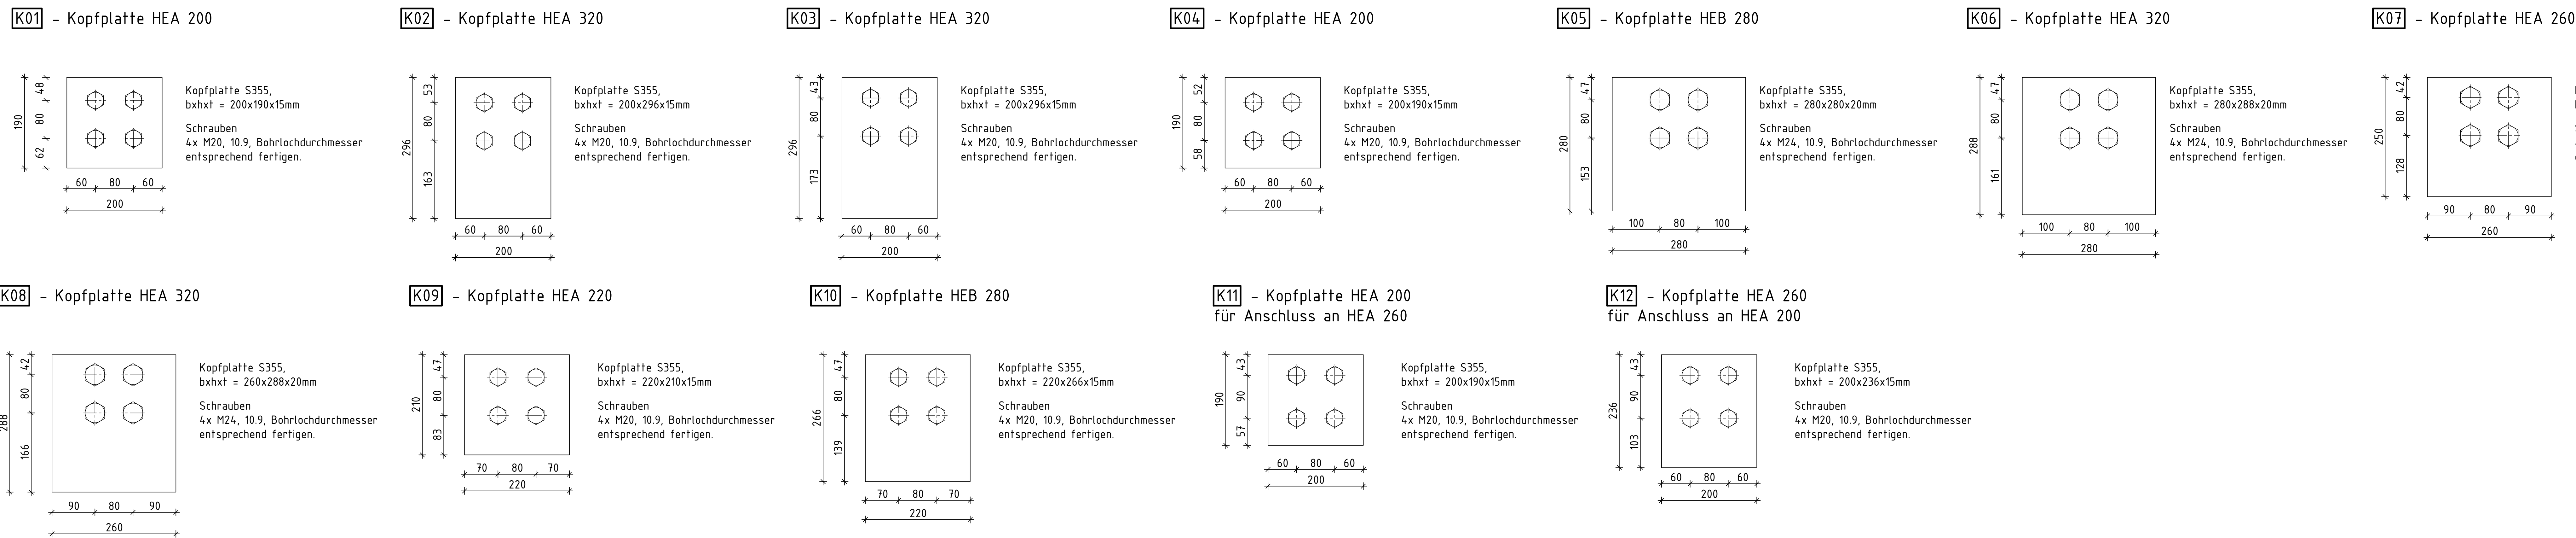


Detail Fahnenblech

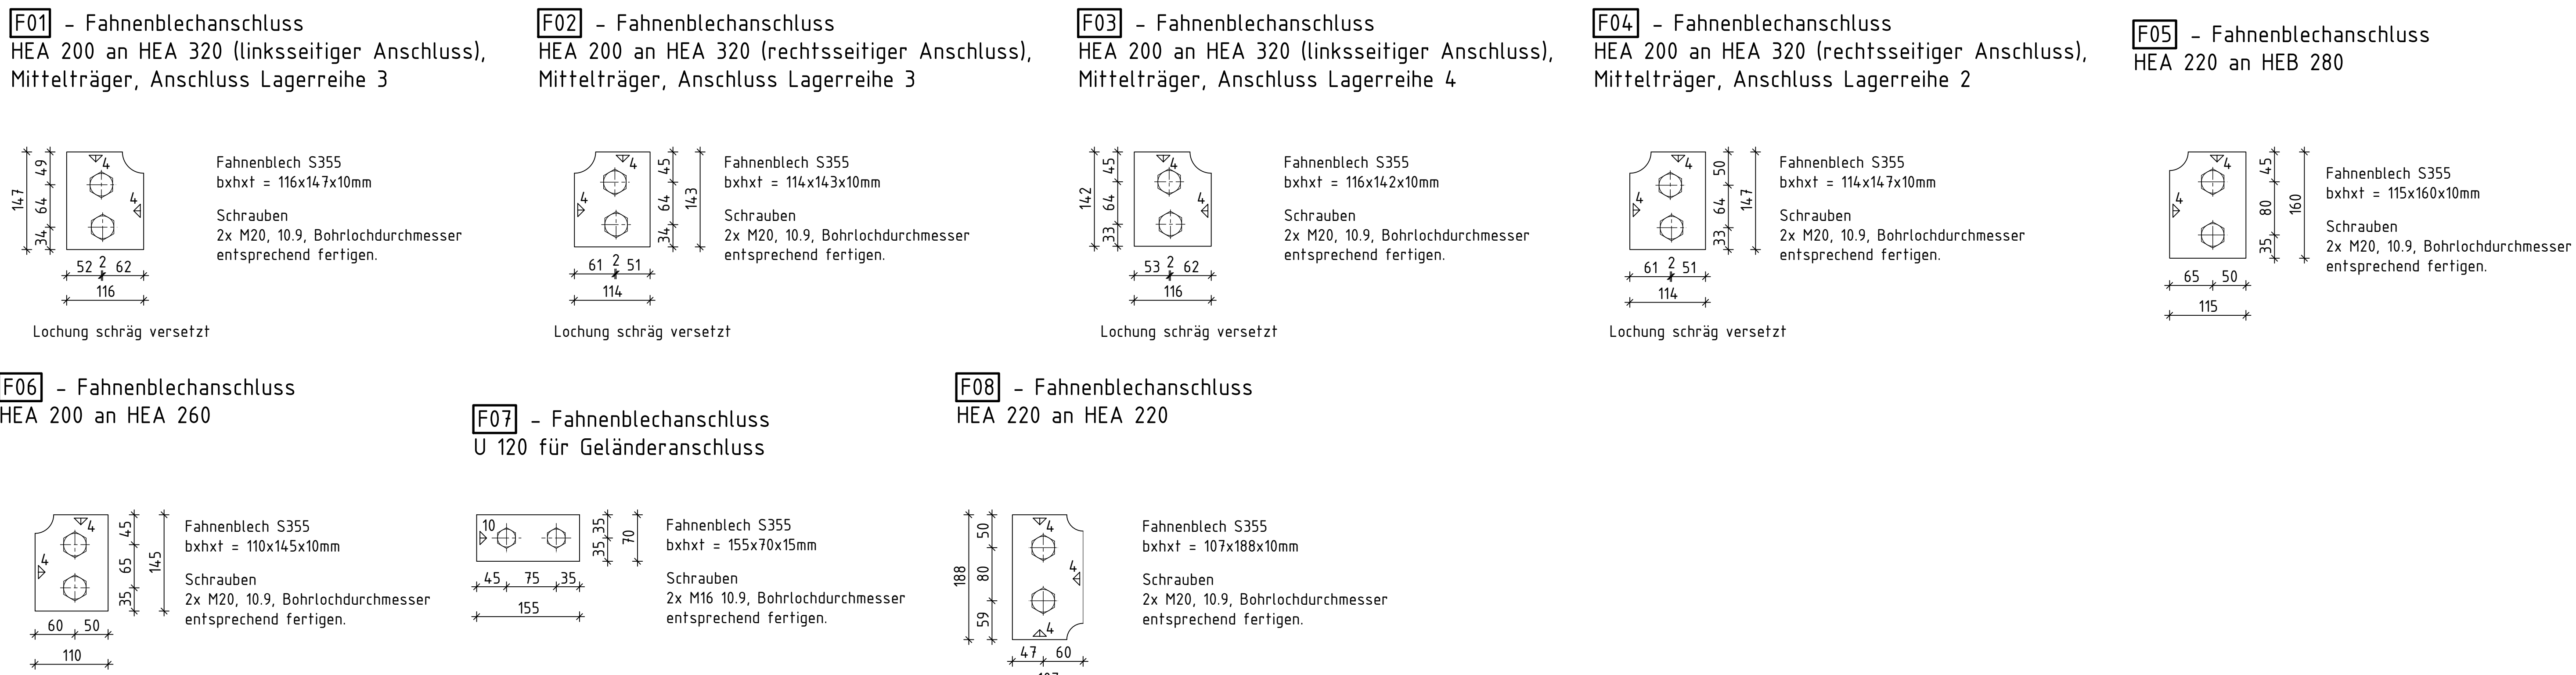


Detail Ausklinkung HEA 200

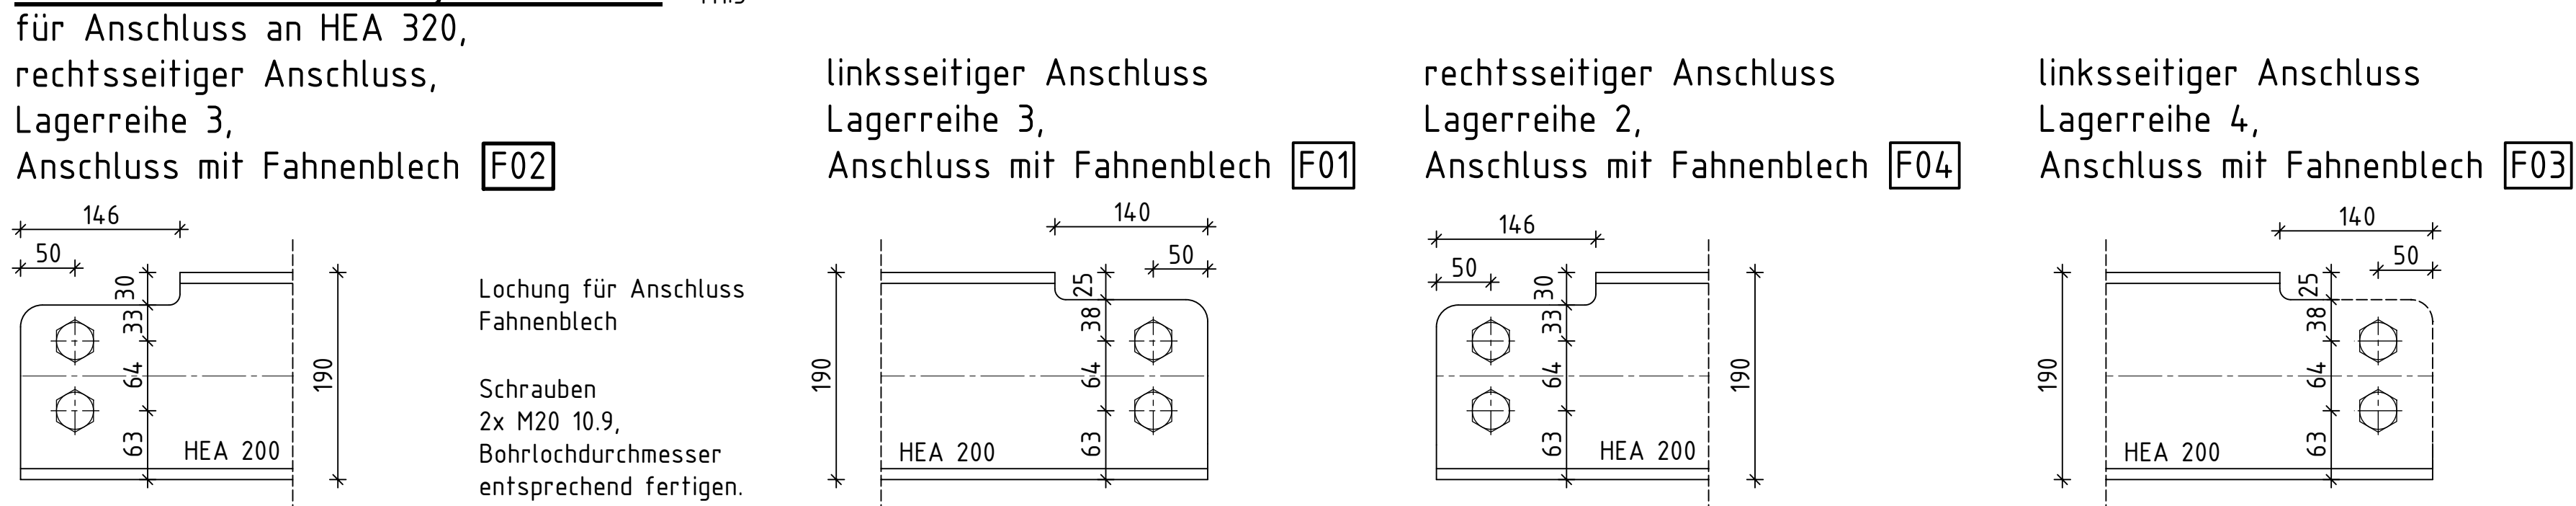


Detail Ausklinkung HEA 220

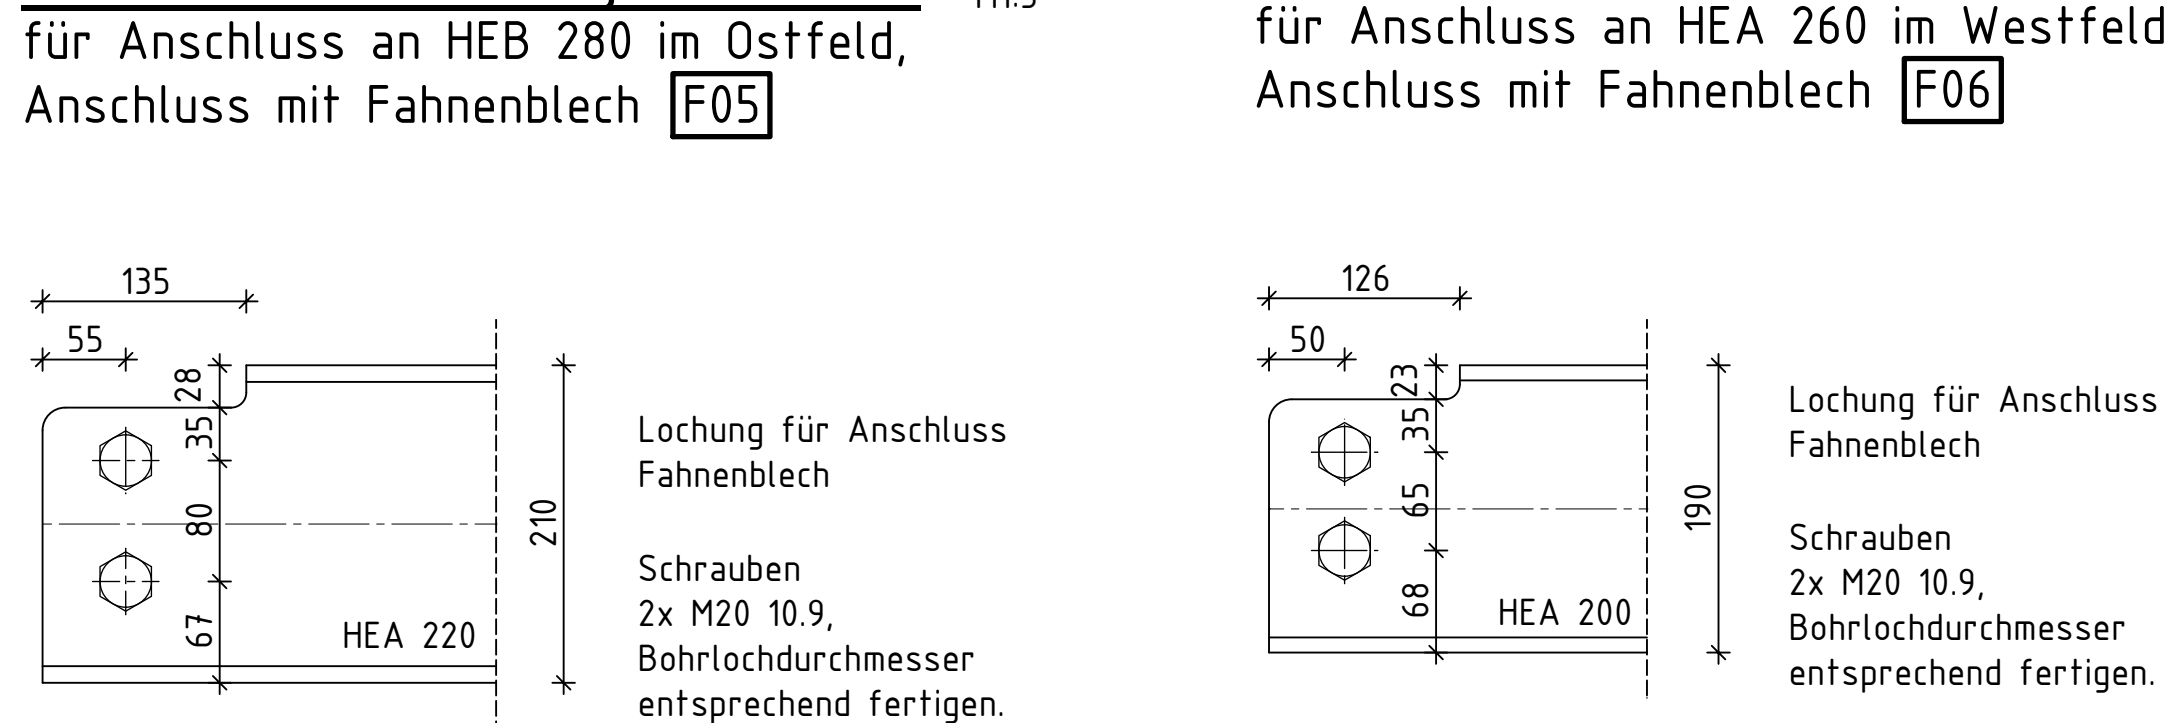


Detail Ausklinkung HEA 200

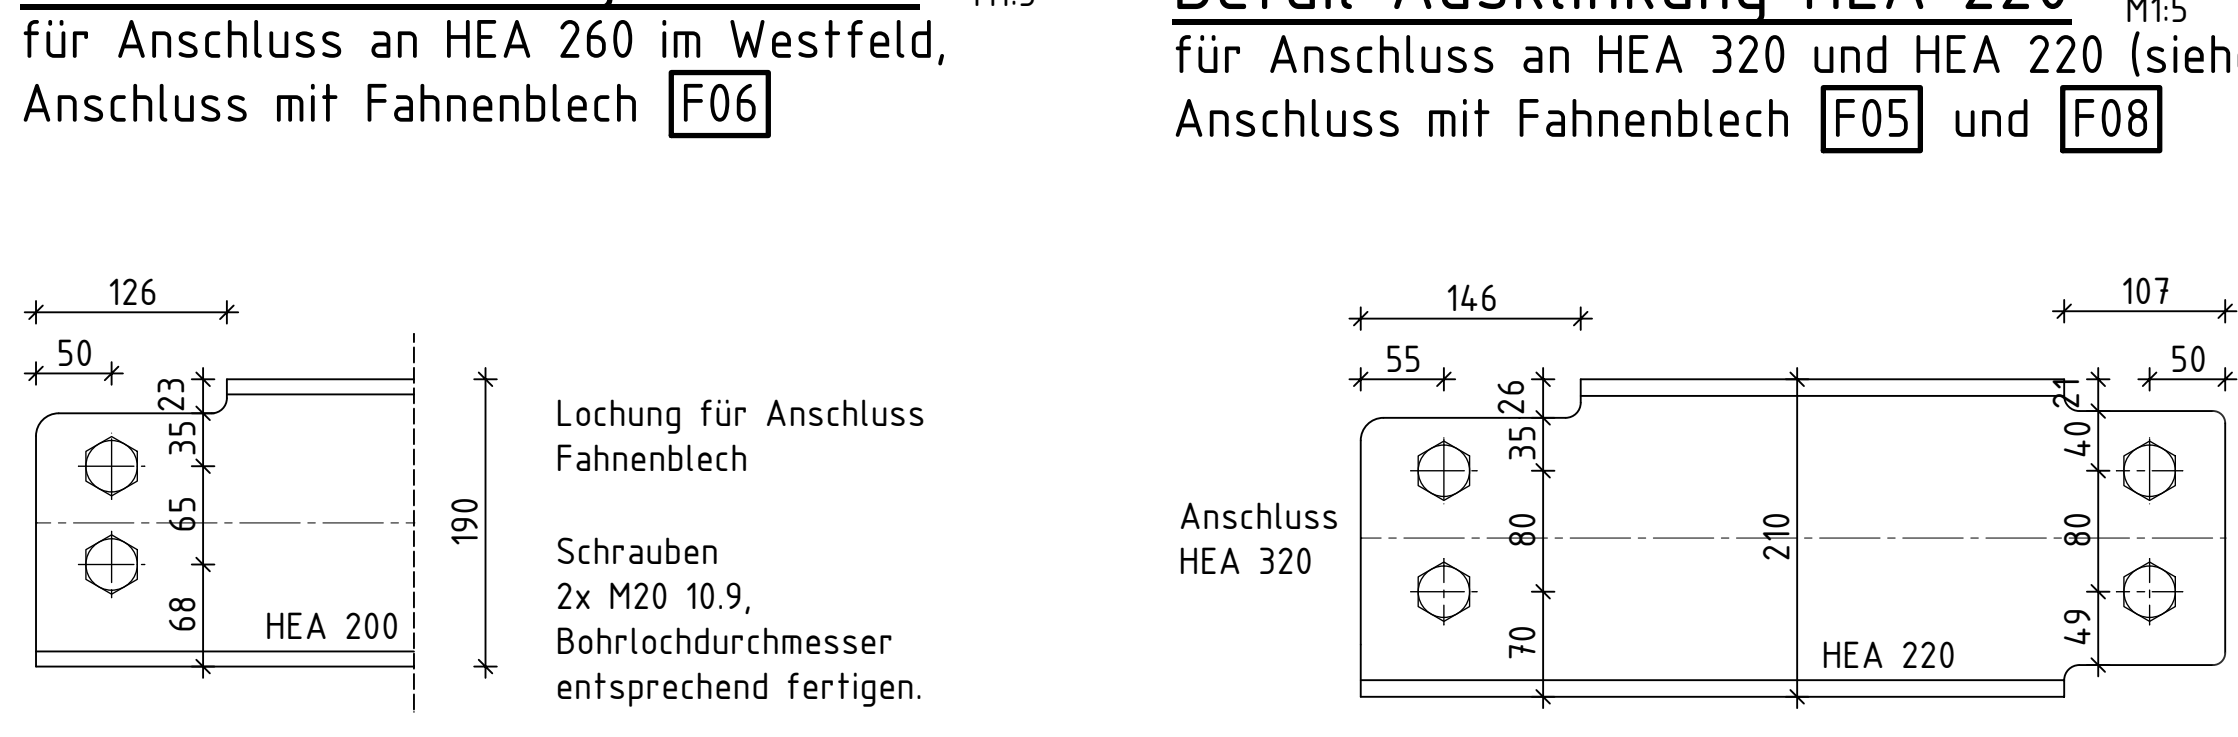


Detail Ausklinkung HEA 220

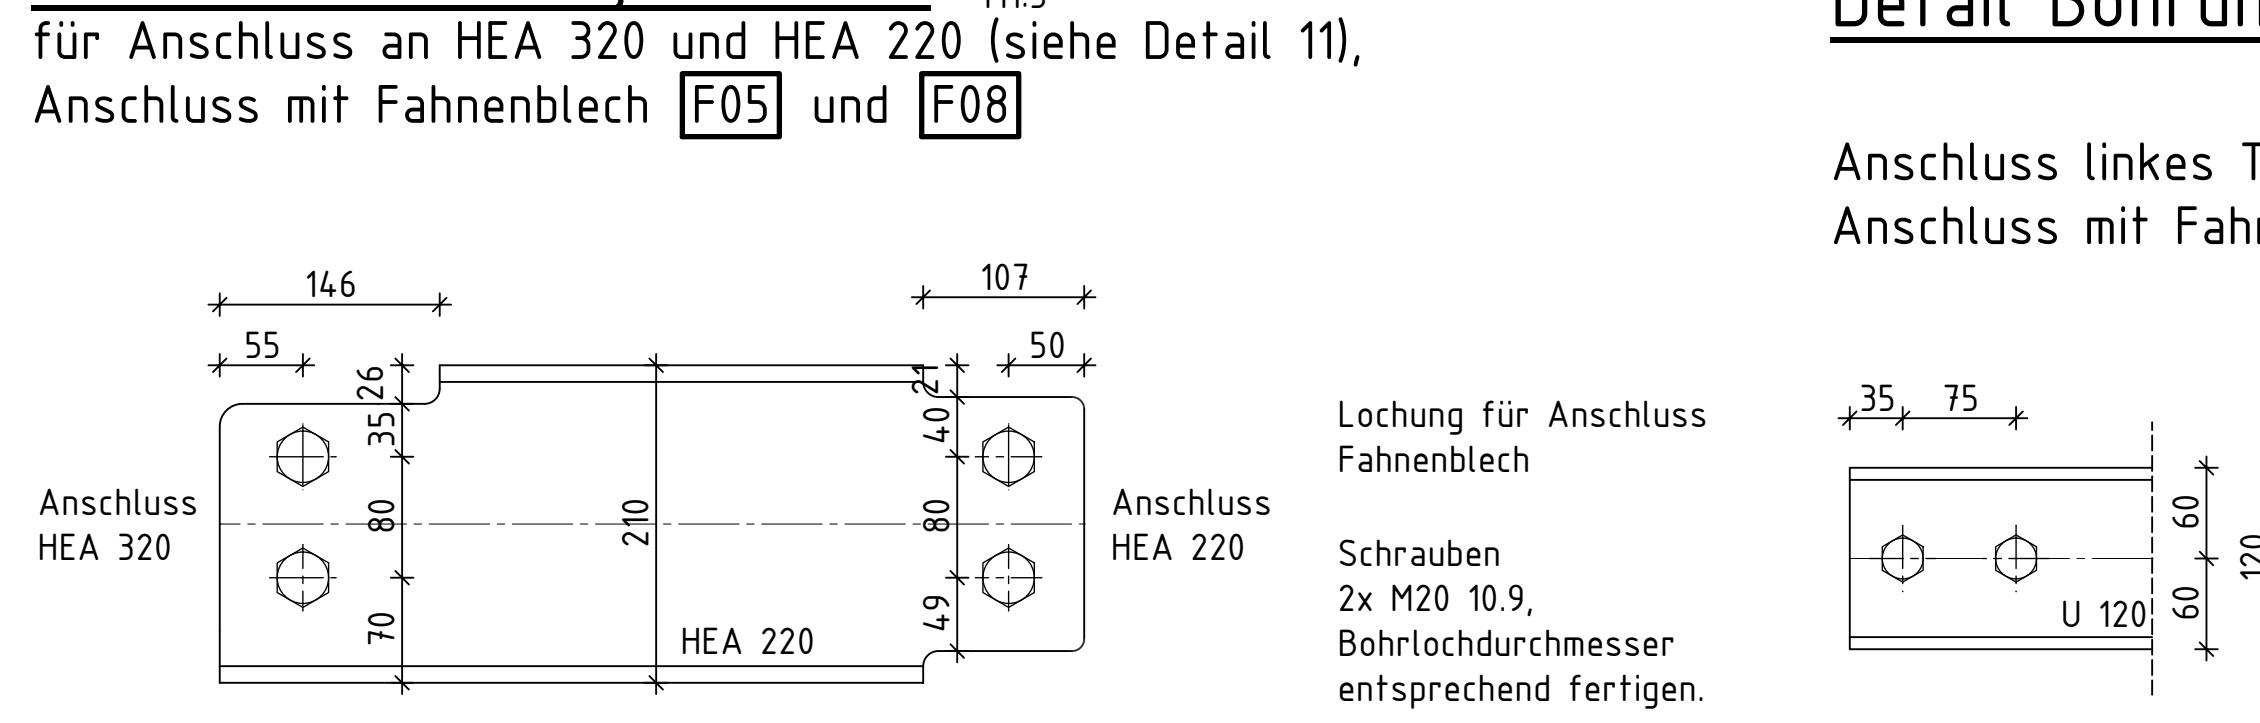

Detail Bohrung U 120

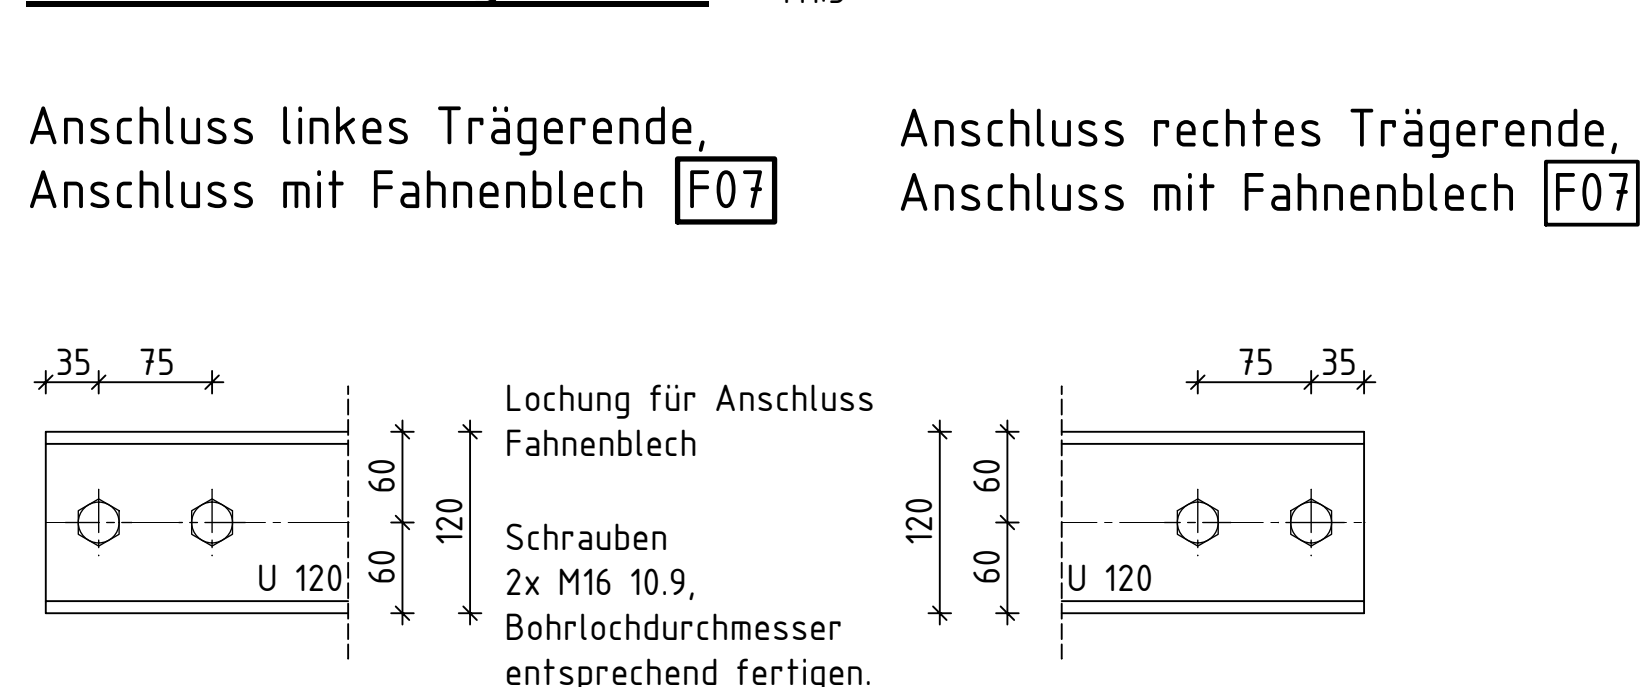

Detail Rippenblech

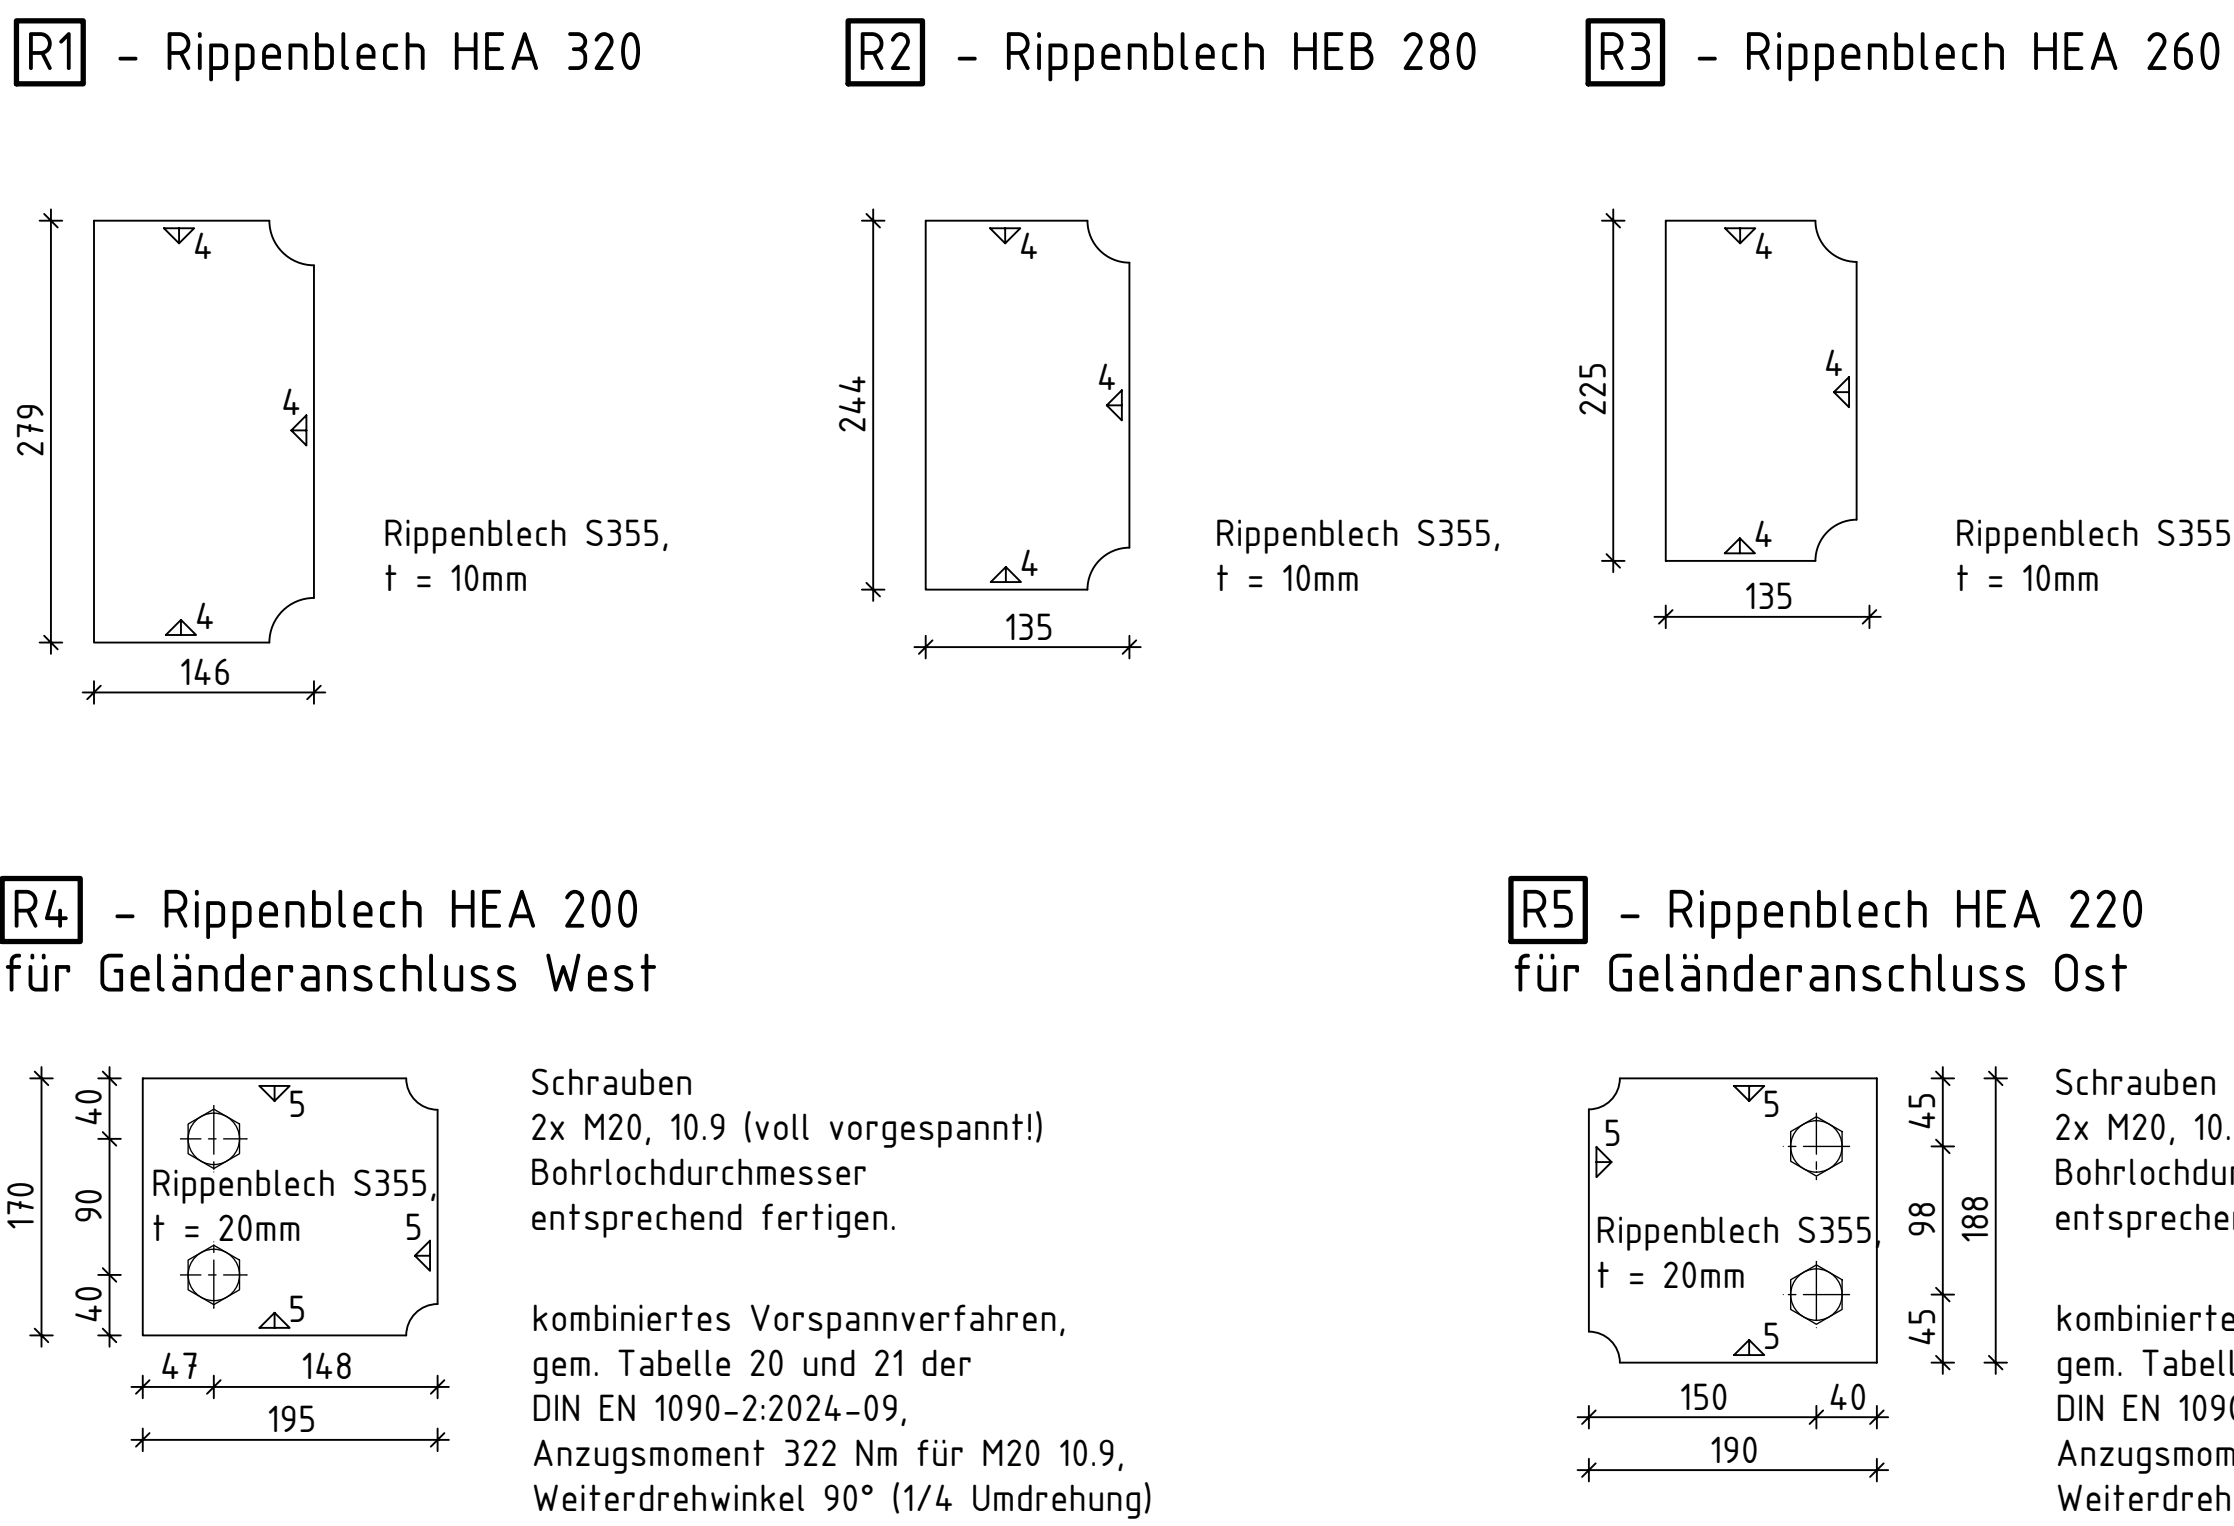[illegible]

Stückliste Stahl - Bleche				
Position	Profil / Maße [mm]	Stk	Material	Masse [kg]
Rippenblech R3	225x135x10	2	S 355	4,8
Rippenblech R4	195x170x20	2	S 355	10,4
Rippenblech R5	190x180x20	3	S 355	16,6
Kopfplatte K01	200x190x15	4	S 355	17,9
Kopfplatte K02	200x290x15	2	S 355	14,8
Kopfplatte K03	200x290x15	2	S 355	13,9
Kopfplatte K04	200x190x15	4	S 355	17,9
Kopfplatte K05	280x280x20	2	S 355	24,6
Kopfplatte K06	280x280x20	2	S 355	25,3
Kopfplatte K07	260x250x20	2	S 355	20,4
Kopfplatte K08	260x280x20	2	S 355	23,5
Kopfplatte K09	220x210x15	2	S 355	10,9
Kopfplatte K10	220x260x15	2	S 355	13,8
Kopfplatte K11	200x190x15	2	S 355	8,9
Kopfplatte K12	200x230x15	2	S 355	11,1
Zugblech Z10.1		2	S 355	13,3
Zugblech Z10.2		1	S 355	24,3
Zugblech Z10.3		1	S 355	22,6
Zugblech Z10.4		1	S 355	22,2
Zugblech Z10.5		1	S 355	17,1
Zugblech Z20.1		1	S 355	14,6
Zugblech Z20.2		1	S 355	26,3
Zugblech Z20.3		1	S 355	22,6
Zugblech Z20.4		1	S 355	22,5
Zugblech Z20.5		1	S 355	16,1
		Summe		652,9

Baustoffe:

Stahlbauteile: sämtliche Stahlbauteile: S355 J2+N;
Zugstangen Windverband: S460N

Für alle tragenden Bauteile ist ein Abnahmeprüfzeugnis 3.2 gem. DIN EN 10204 erforderlich.

Als tragende Bauteile zählen alle Bauteile mit Ausnahme des Geländers.

Holzbauteile: acetyliertes Holz (Accoya)
Festigkeitsklasse C22
Qualität A1
Dauerhaftigkeitsklasse 1

zusammengehörige Pläne

Theatersteg - Bauwerksplan
Theatersteg - Stahlkonstruktionsplan, Details 1
Theatersteg - Stahlkonstruktionsplan, Details 2
Theatersteg - Stahlbauplan, Lagerung
Theatersteg - Stahlbauplan, Zugstabsanschluss
Theatersteg - Holzbauplan

Ausführungsvorschriften:

Fertigung: ZTV-ING / Teil 4
Ausführungsklasse: gem. DIN EN 1090 / ZTV-ING Teil 4-1
für tragende Bauteile EXC3
für sonstige Bauteile EXC2

Toleranzen: gem. DIN EN ISO 13920
Grenzmaße für Längen und Winkelmaße: A
Grenzmaße für Geradheits-, Ebenheits-, und
Parallelitätstoleranzen: E

Schweißtechnische Angaben

Alle nicht angegebenen Schweißnähte als Kehlnaht $a = 5 \text{ mm}$.
Alle Bauteile sind aus korrosionstechnischen Gründen umlaufend zu verschweißen!

Hinweis: Bedarfsstöße sind als Vollstöße auszuführen.
Bleche und Bauteile mit Wanddicken $t \geq 15$ mm
voll oder nicht voll durchgeschweißten Nähten
mindestens 100 °C vorzuwärmen.

Kanten sind gemäß ZTV-ING, Teil 4-3, Anhang A3, Bild A 4.3.1 abzurunden.

Fortschreibung	Datum	Ges.	Index
Aktualisierung nach Erfordermissen	01.09.2026	DB	B
Aktualisierung nach Erfordermissen	08.05.2026	DB	A

Projekt		17.12.2025		ITZ	
Neue Störschleife Itzehoe					
Leistungsbeschreibung Ausschreibung		Maßstab: siehe Plan	Einbringungsdatum 17.12.2025	Inhalt -	Format 891x1540
Plannummer		Detailname	Get Freigegeben		

Stadtl. Bauamt
Unterschrift / Datum

Stadt Itzehoe
Bauamt/Abteilung Tiefbau
 und Grundstücksverwaltung
 Reichenstraße 23
 25524 Itzehoe/Bauamt/Abteilung