


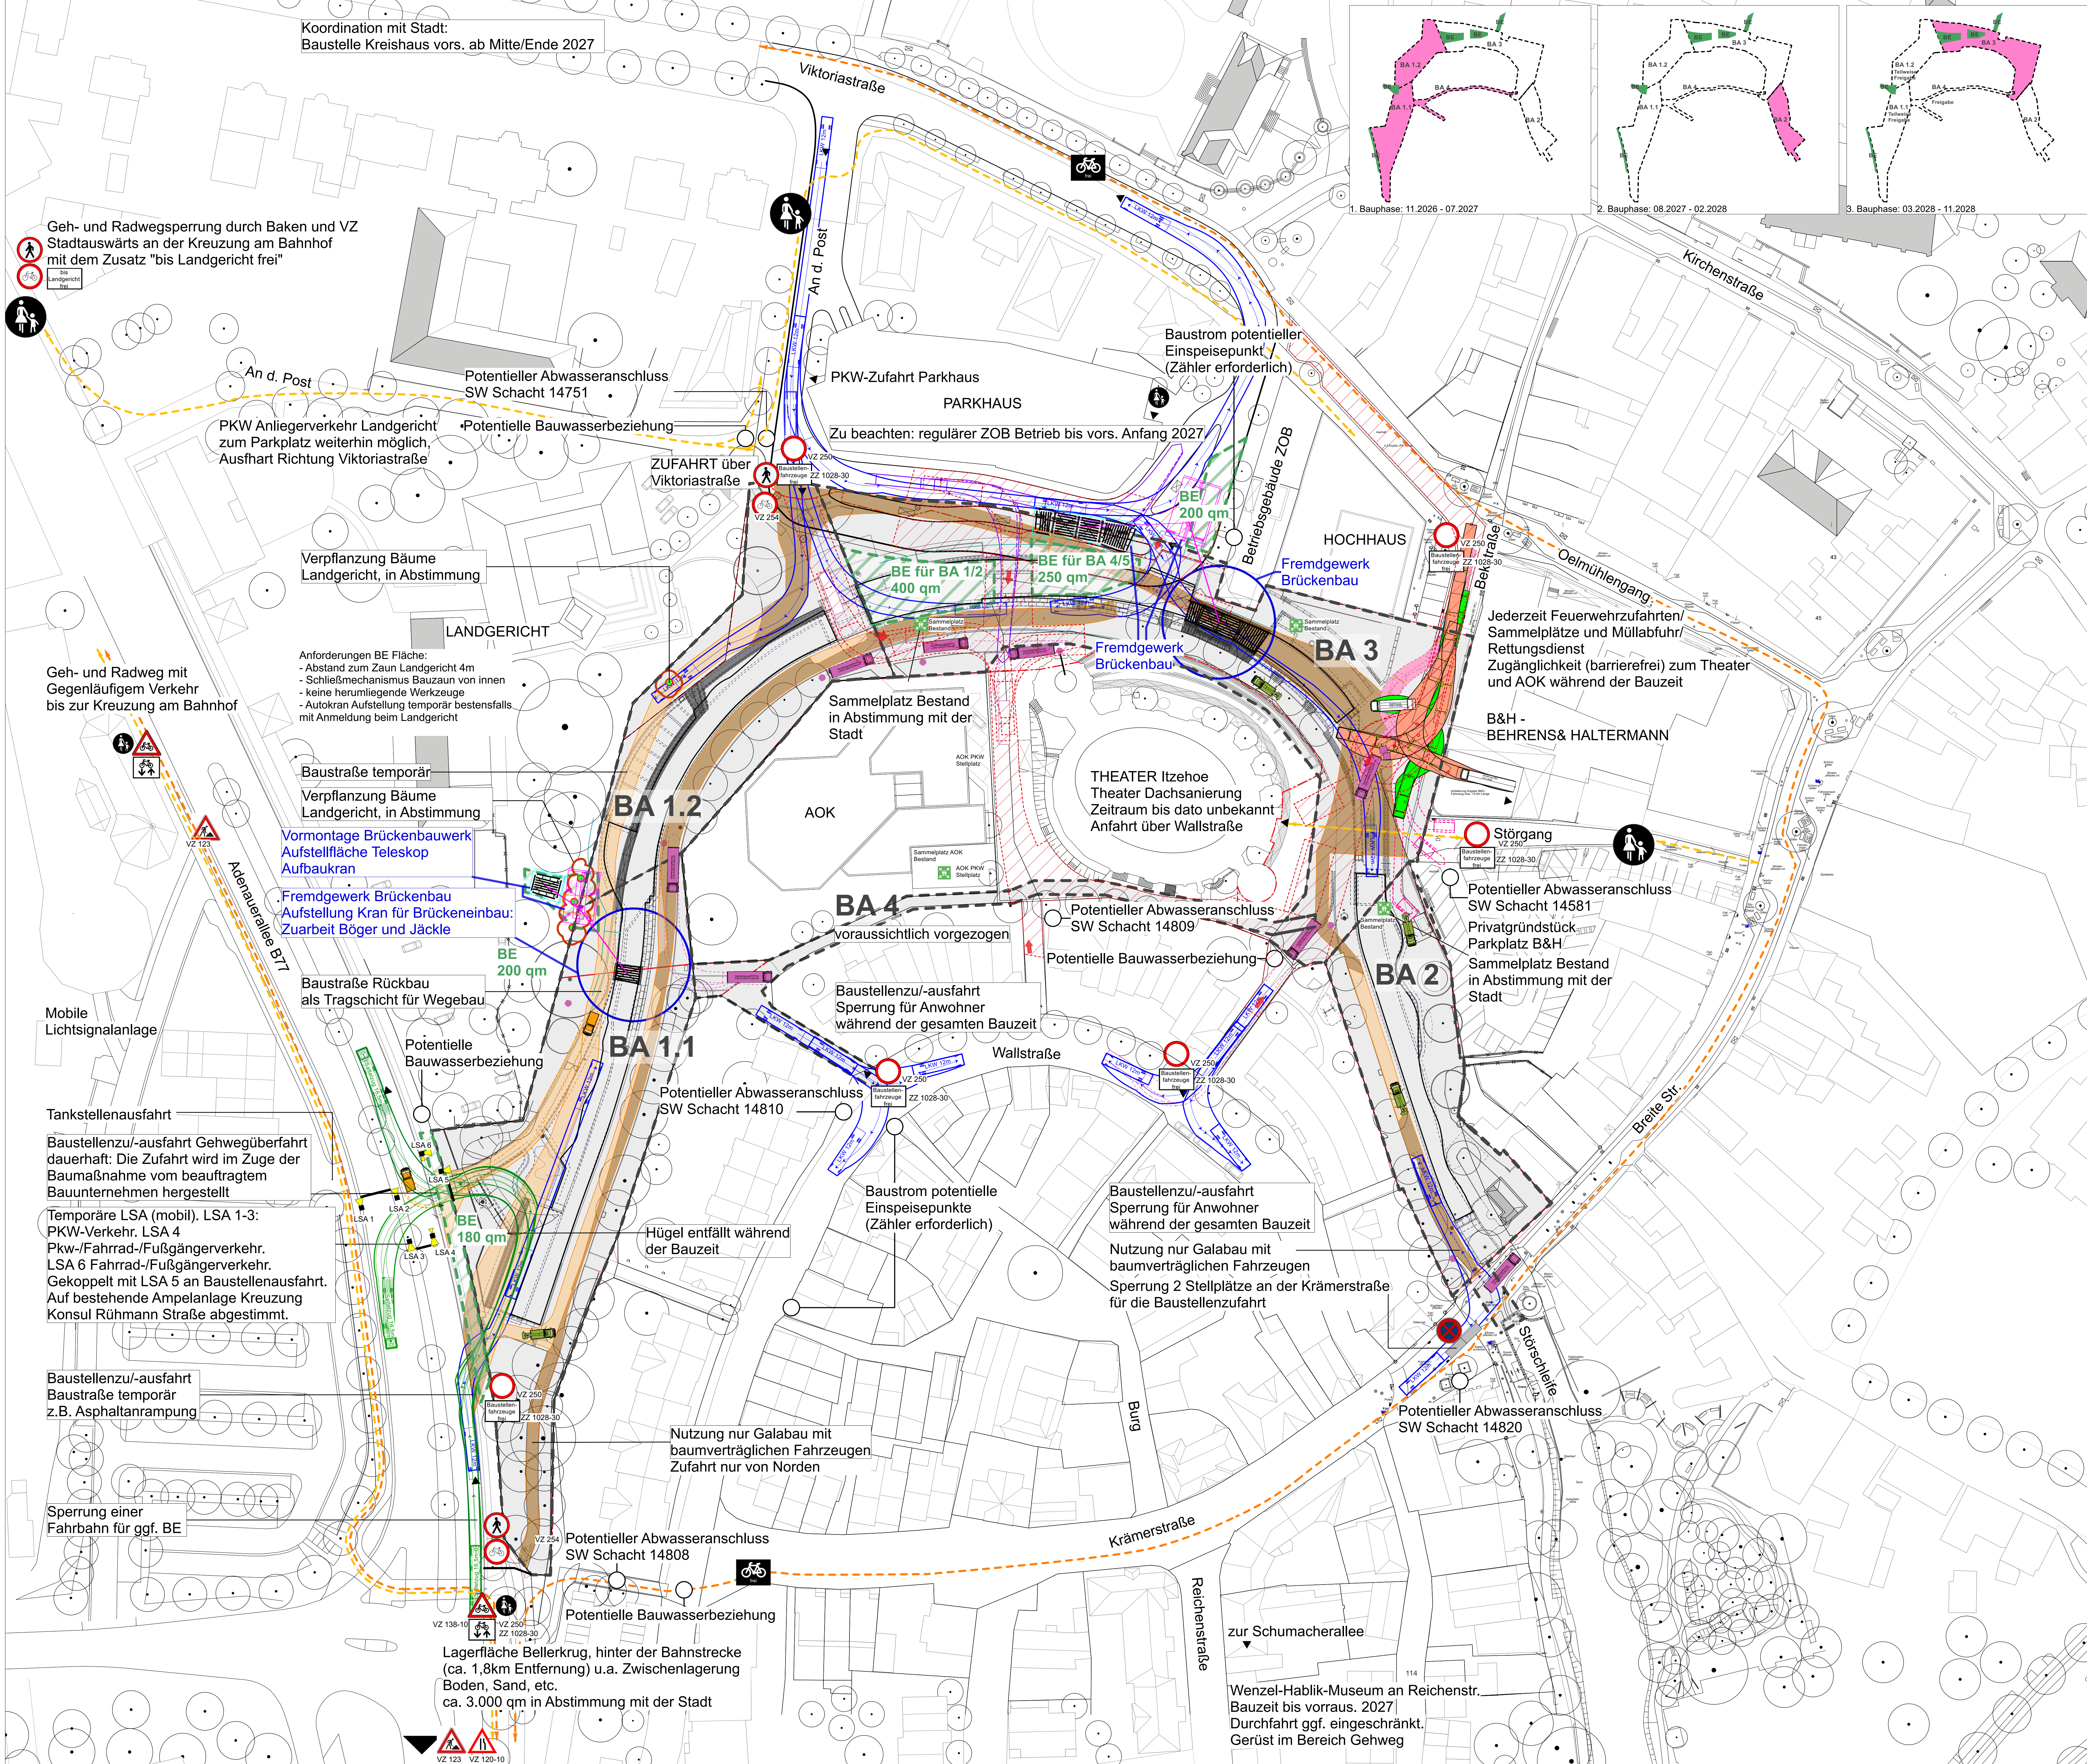

Legende

Schleppkurve KIZ

Sammelstellen AOK und Theater

Feuerwehzufahrt und Feuerwehrtreuegasse

Schwerlastverkehr Andienung Theater

Kanalreinigungsfahrzeug gem. Angaben Stadtentwässerung Itzehoe 2,50m x 10,50m x 5,75m (Bauart)

Andienung B&H LKW max. 13m Länge, gem. Ausfahrt Herr Vob

Müllfahrzeug

Andienung Baumpflege Fahrzeug Steiger mit Arbeitshöhe gem. Angaben Umweltabteilung 3,0t (Fa. Multitel MJE 250) in Abstimmung

Andienung Ringkanal Zufahrt über Adressen: Pritsche gem. Angabe Kommunalservice - Stadtentwässerung

Andienung Theater Bestand

Baustraße auf bestehendem Pflaster

Baustraße auf Vegetationsflächen

Begrenzungen

Bearbeitungsgrenze

Flurstücksgrenzen

Flurstücksnummern

Wasserbau: detaillierter BE Plan gesondert

Planfahrzeug Blume Steiger: Fa. Multitel MJE250 Maße 2,50x10,50x5,75 (B&L) Lastaufnahme 3,0t Achslast

Andienung Abwasserzumpenwerk Kanalreinigungsfahrzeug gem. Angaben Stadtentwässerung Itzehoe 2,50m x 10,50m x 5,75m (Bauart) Lastaufnahme 3,0t Achslast

BA
Planung voraussichtliche Bauabschnitte

BE
Baustelleneinrichtung

Wichtige Fußgängerverbindungen

Wichtige Radverkehrsverbindungen

Angaben Brückenbau nachrichtlich übernommen vom 15.04.2026

Sämtliche Maße sind vom Unternehmer vor der Ausführung seiner Arbeiten am Bau zu kontrollieren, beziehungsweise zu messen. Unstimmigkeiten zwischen Plan und tatsächlichen Gegebenheiten sind mit dem Planungsbüro oder der Bauleitung zu klären, anderfalls haftet die ausführende Firma. Für Maßfehler haftet allein der Auftragnehmer. Sämtliche im Plan gemachten Angaben sind Stand der Planung und beruhen auf zum Zeitpunkt der Dokumentenerstellung vorliegenden Informationen. Es sind die allgemeinen Regeln der Technik anzuwenden.

Fortschreibung	Datum	Gez.	Index
Aktualisierung nach Erfordernissen	15.04.26		A

NUR ZUR KALKULATION

Projekt

Neue Störschleife Itzehoe

ITZ

Profil

Baustelleneinrichtungsplan

Leistungsphase	Maßstab	Erstellungsdatum	Index	Format
Ausführungsplanung	1:500	19.12.2025	A	A1
Profilnummer	Geometrie		Gez.	Freigegeben
5.0.2	ITZ_F_5.0.2			

Stadt Itzehoe
Baum/Abteilung Tiefbau und Grünflächenverwaltung
Reichenstraße 23
52524 Itzehoe

Stadt
itzehoe

Benutzer

Landwirtschaftsminister

Umschreibung / Datum

Wasserbau

Objekt / Trassenplanung Oberbau Stiegen

Planungsgrundlage