


Schnitt C - C

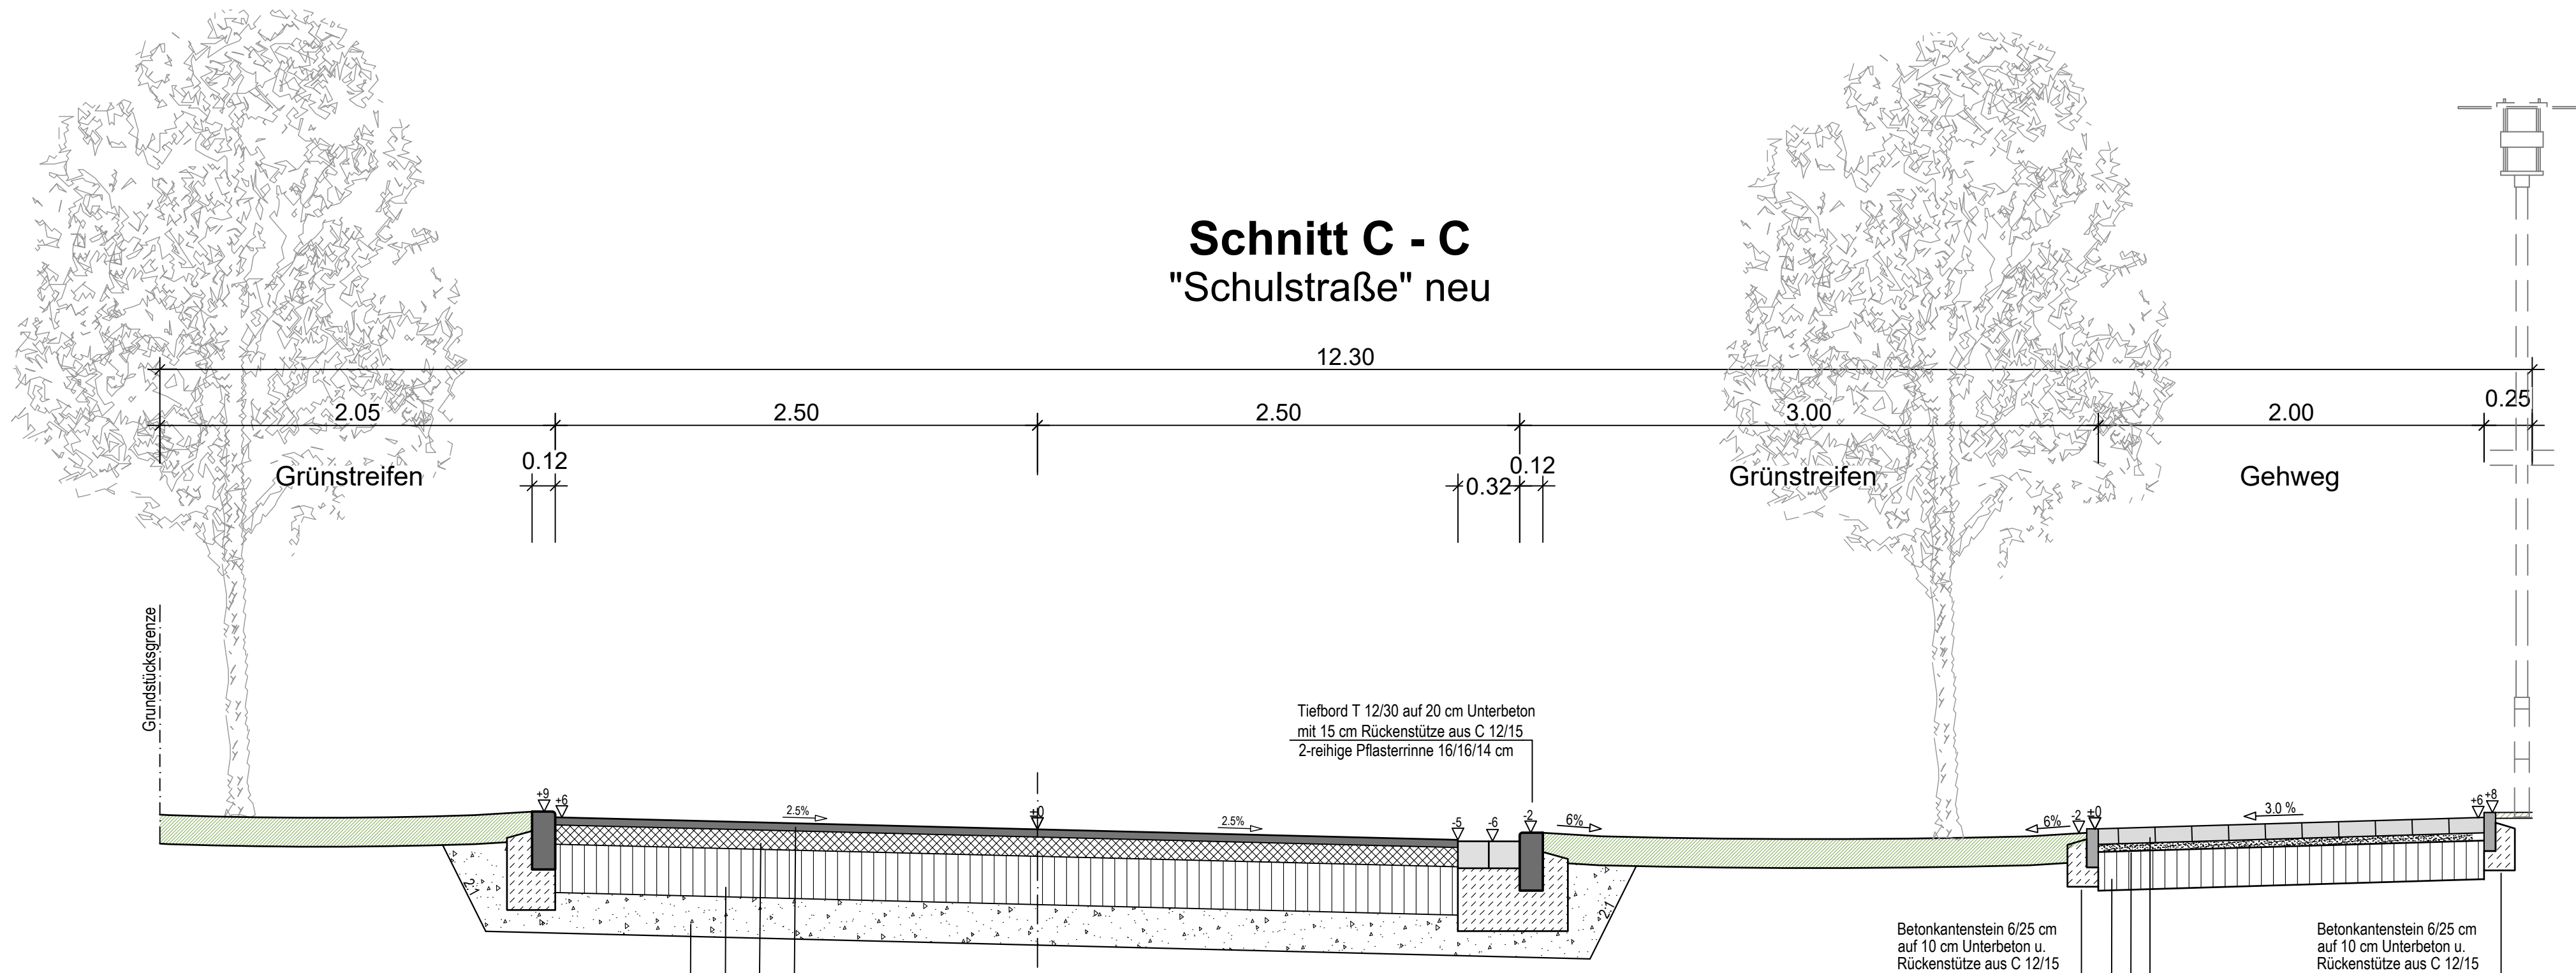

RStO 12

Fahrbahnaufbau:

Tafel 1, Bk 1,0, Zeile 3

Asphaltdeckschicht AC 11 DN, gem. ZTV Asphalt - StB 25	4 cm
--	------

Asphalttragschicht AC 32 TN, gem. ZTV Asphalt - StB 25	10 cm
--	-------

Schottertragschicht gem. ZTVT SoB - StB 20, 0/56 mm	25 cm
---	-------

Frostschuttschicht aus Kiessand gem. ZTV SoB - StB 20, 0/63 mm
 $Ev_2 \geq 45 \text{ MN/m}^2$, $Ev_2/Ev_1 \leq 2.2$ 21 cm

Gesamtaufbau: 60 cm

frostsicherer Füllsand F1, soweit erforderlich

Gehwegaufbau:

Betonrechteckpflaster, gem. ZTV Pflaster-StB 20	8 cm
---	------

Brechsand-Kies 0/3 mm gem. ZTV Pflaster-StB 20 4 cm

Kiestragschicht gem. ZTV - SoB-StB 20, 0/32 mm
 $E_{v2} \geq 45 \text{ MN/m}^2$, $E_{v2}/E_{v1} \leq 2.2$ 20 cm

Gesamtaufbau: 32 cm

Ingenieurgesellschaft Nord GmbH

Boyke Elsner

24837 Schleswig

Waldemarsweg 1

Diplom - Ingenieur

Tel.: 04621 / 3017-0

Fax: 04621 / 3017-30

info@ign-schleswig.de

www.ign-schleswig.de

IGN

12.03.2026

Datum/Unterschrift

Gemeinde Sollwitt

Kreis Nordfriesland

Erschließung B-Plan Nr. 3 "Alte Schule"

Straßenbau

Straßenquerschnitt C - C

Proj.-Nr.	1-143-25	Vorentwurf		Anlage	C25
Planung	B. Elsner	Entwurf	X	Blatt-Nr.	3
Gezeichnet	Möller	Bauausführung		Maßstab	1 : 25
Blattgröße		Bestand			

Datum	Name	Art der Änderung
20.05.2026	Möller	Querneigung Fahrbahn geändert, Rinne links entfällt

Antragssteller / in