


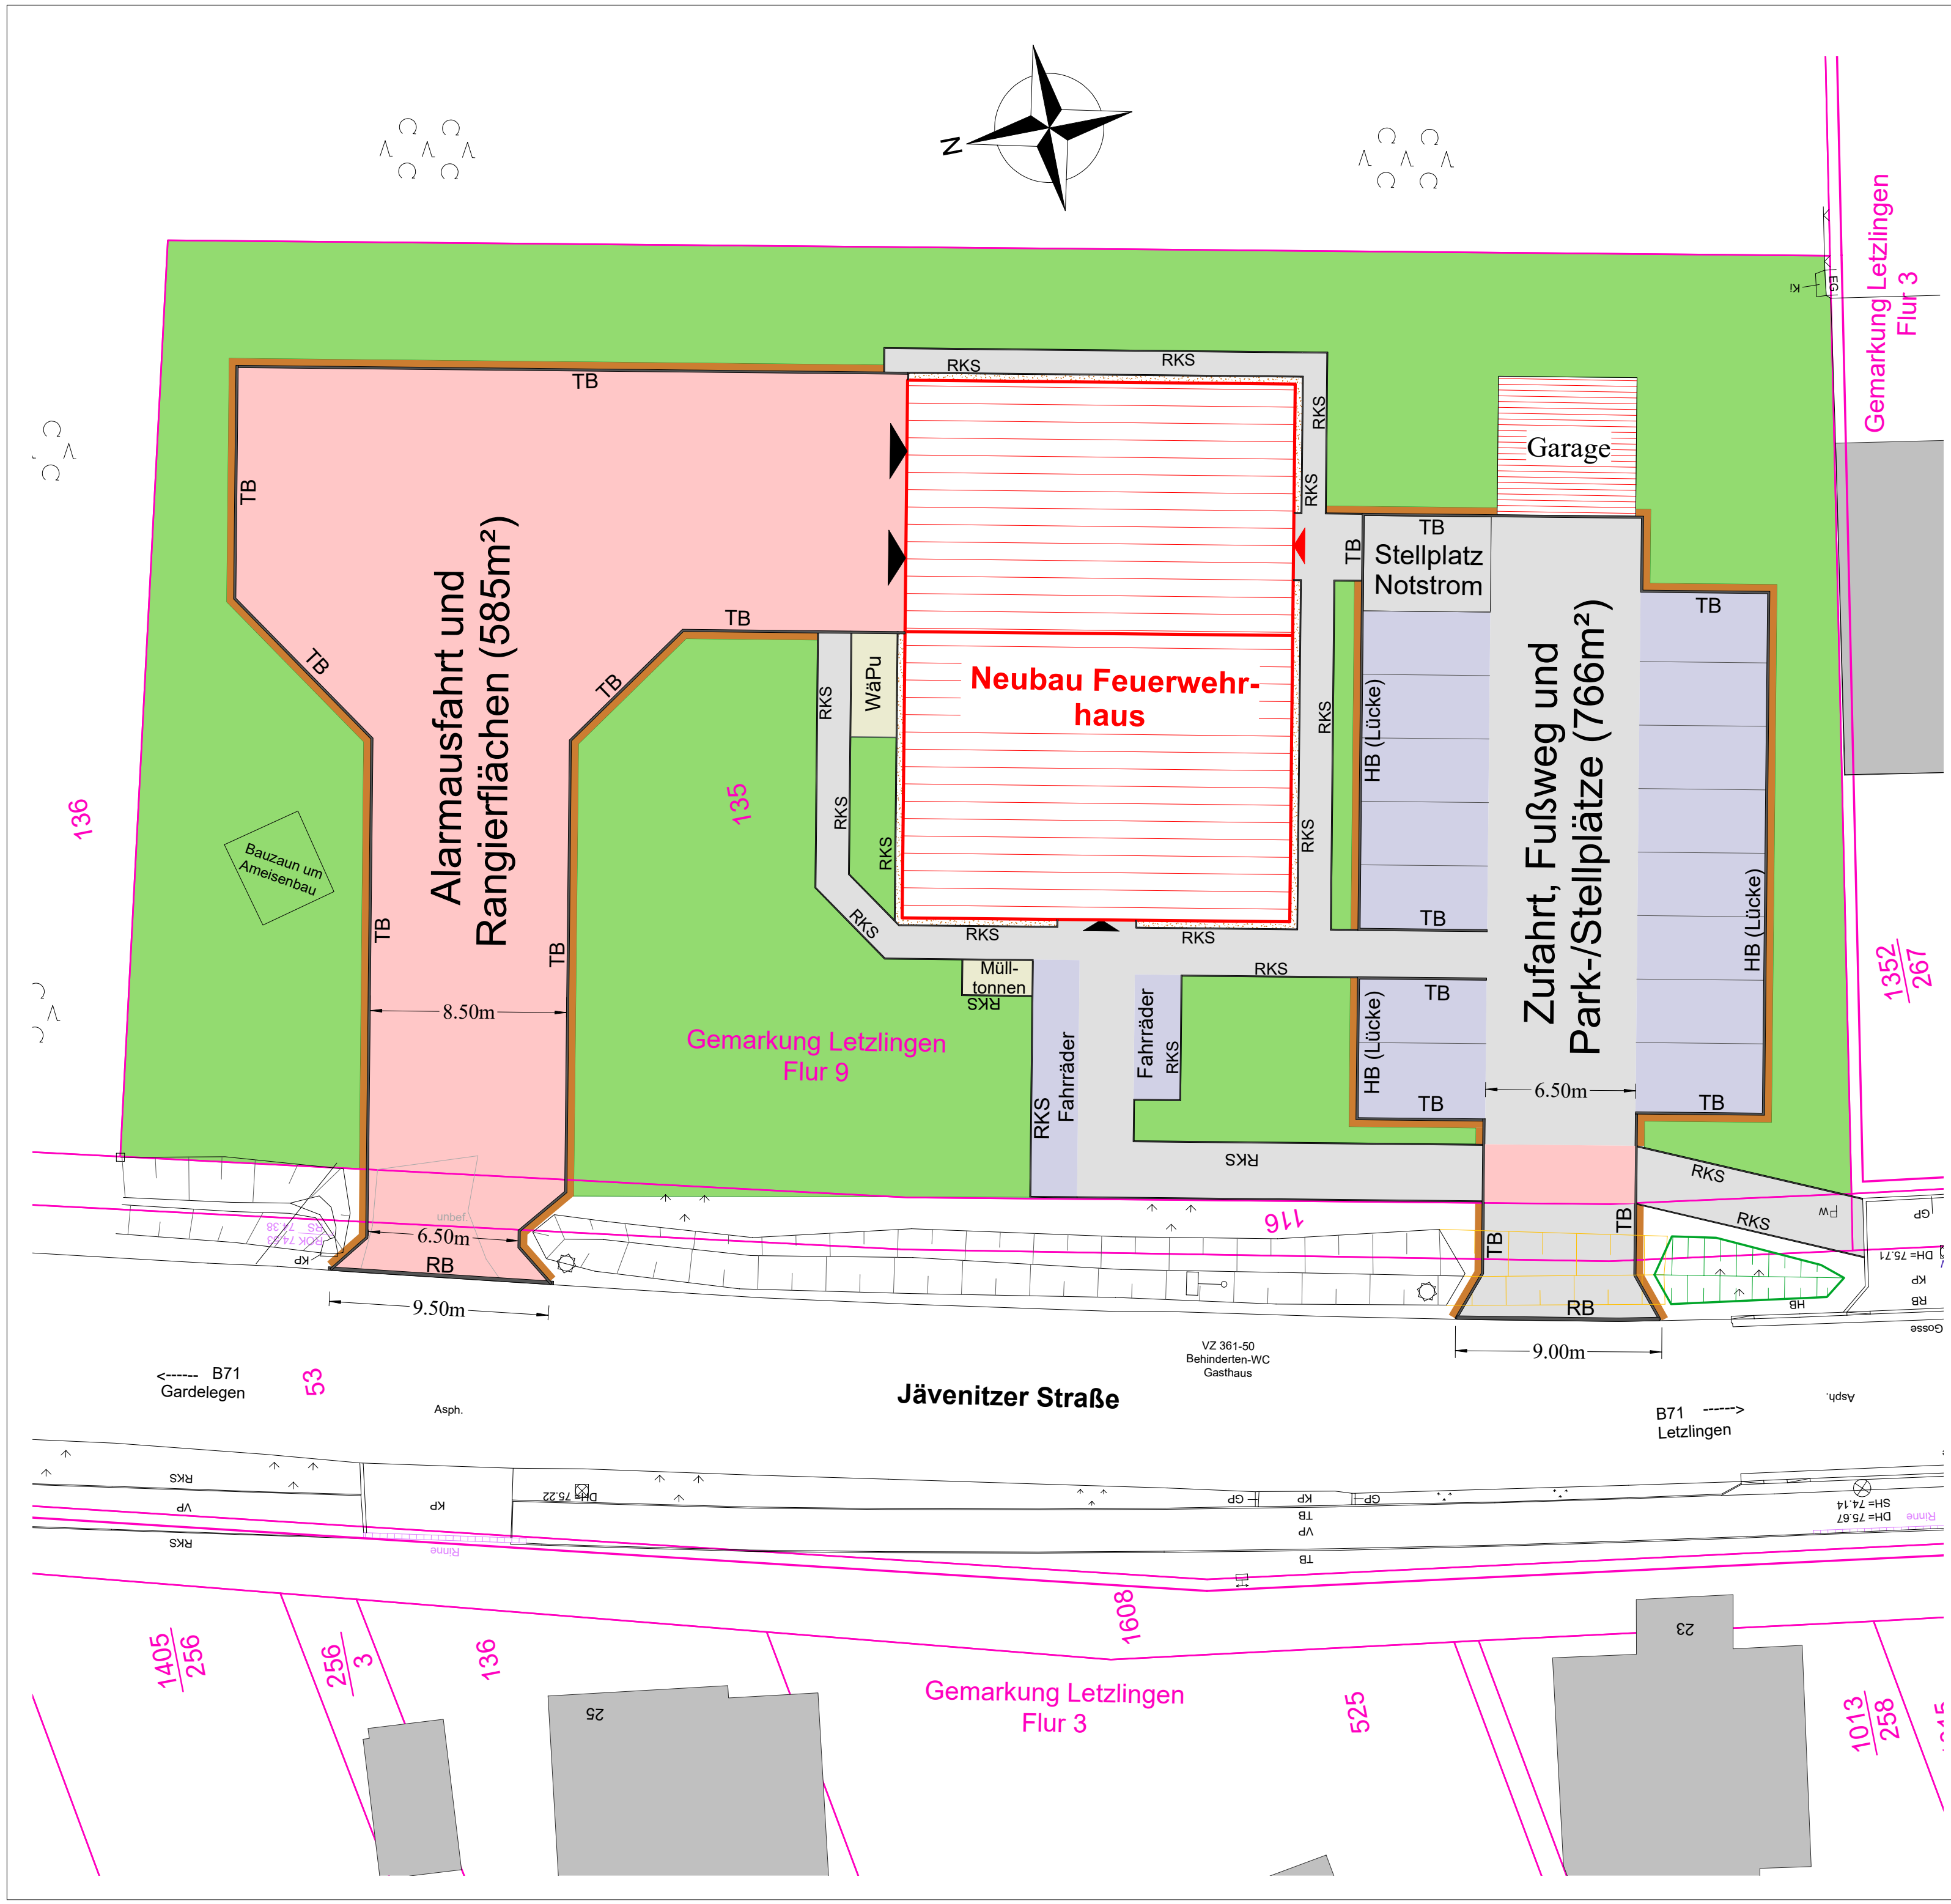

- Legende:**
- Ver- und Entsorgung**
- PE 100 da 63 Trinkwasserleitung
 - Unterflurhydrant
 - Oberflurhydrant
 - Schieberkappe TW
 - Schacht, unbestimmt
 - Hausanschlußschacht, unb.
 - Schaltschrank
 - Straßenbeleuchtung

- Befestigungsarten**
- GP Großpflaster
 - KP Kleinpflaster
 - VP Verbundsteinpflaster Beton
 - Asph. Asphaltbelag
 - B Beton
 - unbef. unbefestigt
 - RKS Rasenkantensteine
 - Ki Kies
 - Sp Splitt
 - So Schotter
 - RB Rundbord
 - TB Tiefbord
 - HB Hochbord
- Verbundsteinpflaster, rot
 - Verbundsteinpflaster, grau
 - Verbundsteinpflaster, anthrazit
 - Schotterfläche
 - Grünflächen
 - Schotterbankett
 - Herstellung Straßengraben

- Sonstiges**
- Grenzzeichen
 - ◇ OD-Stein
 - ◇ Kilometrierungszeichen
 - Pw Pg PA Schilderpfahl TW / Gas / SW
 - Richtzeichen
 - Vorschriftzeichen
 - Gefahrzeichen
 - ⊕ Holzmast
 - Betonmast
 - Stahlgittermast
 - Stahlrohrmast
 - Poller / Pfosten
 - Laubbaum
 - Laubbaum, Neupflanzung
 - Nadelbaum, Konifere
 - Gebüsch, Gehölz
 - Hecke
 - Baumreihe
 - ↓ Rasenfläche
 - ↓ Schilf
 - Wald

Vorabzug

BV.:	Neubau Feuerwehrhaus Letzlingen Jävenitzer Straße 22		
Plan:	Lageplan	Leistungsphase:	Entwurfs- planung
Bauherr:	Hansestadt Gardelegen Rudolf-Breitscheid-Str. 3, 39638 Gardelegen		
Bearbeiter:	Maßstab:	Datum:	Blatt-Nr.:
	M 1:200	25.03.2026	01

Zeichnungsformat: A2