


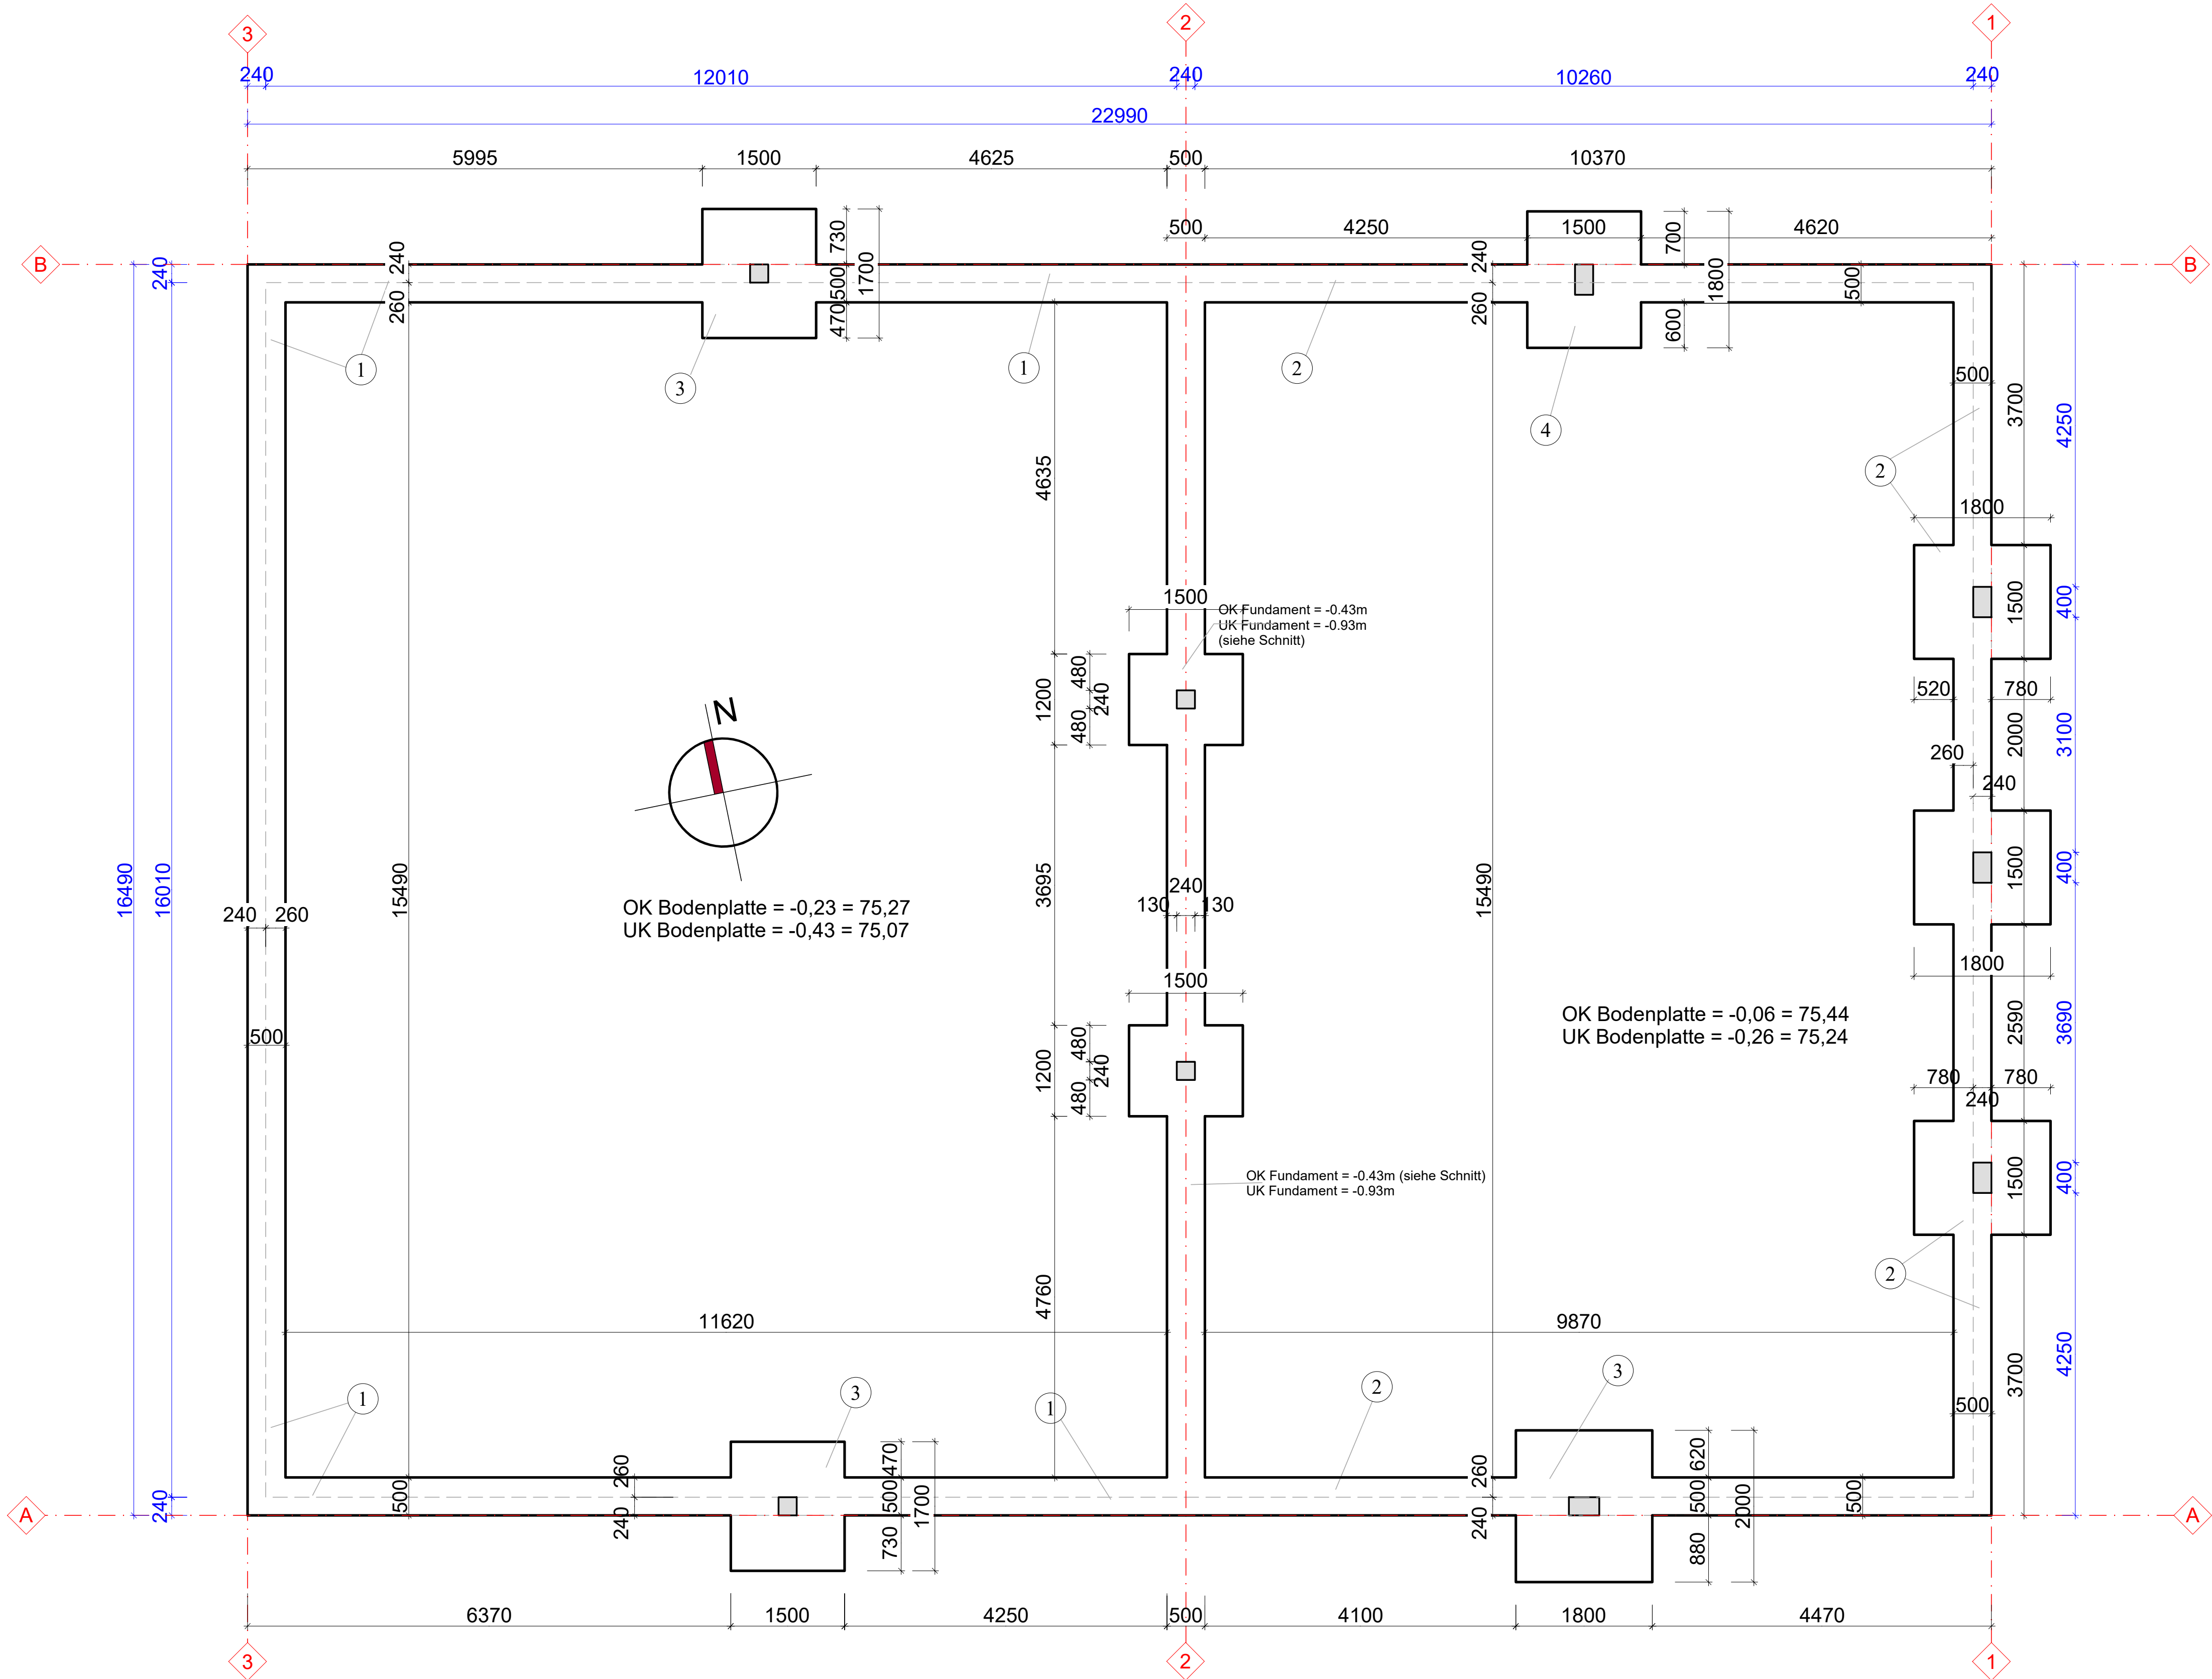

- 1 Oberkante Fundament: - 0,43m = 75,07m
Unterkante Fundament: - 1,06m = 74,44m
Fundamenthöhe: 0,63m
- 2 Oberkante Fundament: - 0,26m = 75,24m
Unterkante Fundament: - 1,06m = 74,44m
Fundamenthöhe: 0,80m
- 3 Oberkante Fundament: - 0,43m = 75,07m
Unterkante Fundament: - 1,23m = 74,27m
Fundamenthöhe: 0,80m
- 4 Oberkante Fundament: - 0,55m = 74,95m
Unterkante Fundament: - 1,35m = 74,15m
Fundamenthöhe: 0,80m

xxx Bemaßung auf Gebäudekanten
xxx Bemaßung auf Fundament/Bauteil

Beton für die Bodenplatten:
Fahrzeughalle: Stahlbeton C 30/37, XC2 XF1 XA1, WO
Sozialtrakt: Stahlbeton C 25/30, XC2 XF1 XA1, WO

Beton für bewehrte Fundamente:
Stahlbeton C 25/30, XC2 XA1, WF

Betonstahl BST 500S (A) und BST 500M (A)

Alle Maße sind am Bau zu überprüfen. Bei Differenzen oder Unklarheiten ist der Auftraggeber oder der Entwurfsverfasser zu informieren, ansonsten haftet der Ausführende.
Höhenangaben sind bezogen auf Oberkante fertiger Fußboden (OFF).

Unter den Bodenplatten ist eine $\geq 0,30$ m mächtige Tragschicht einzubauen. Sehr gering tragfähige Böden, wie z.B. durch das Roden der Bäume aufgelockerter oder/und mit organischen Materialien (z.B. Laub) durchsetzter Boden, sind auszutauschen, sofern sie nicht ausreichend nachverdichtet werden können.
Als Tragschichtmaterial geeignet ist z.B. kiesiger Sand SE, SI, SW nach DIN 18196 oder vergleichbares raumbeständiges Brechkorn-gemisch. Die Tragschicht ist auf Dpr ≥ 98 % zu verdichten.

1 Achsenbezeichnung
Achsen 1, 3, A und B -Außenkante Rohbau
Achse 2 - Mitte Trennwand Fahrzeughalle-Räume


Maßangaben in mm

Höhenkoten in m
OFF $\pm 0.00 = 75.50m$
Bestandsplan GEO-DV GmbH vom 05.03.2026
Höhenbezug: HS 160

Dieser Plan ist nur gültig in Verbindung mit den Schal- und Bewehrungsplänen des Tragwerkplaners.

Angaben zu den Ver- und Entsorgungsleitungen sind dem Grundleitungsplan sowie den Fachplanungen zu entnehmen.

Fundamentschnitt

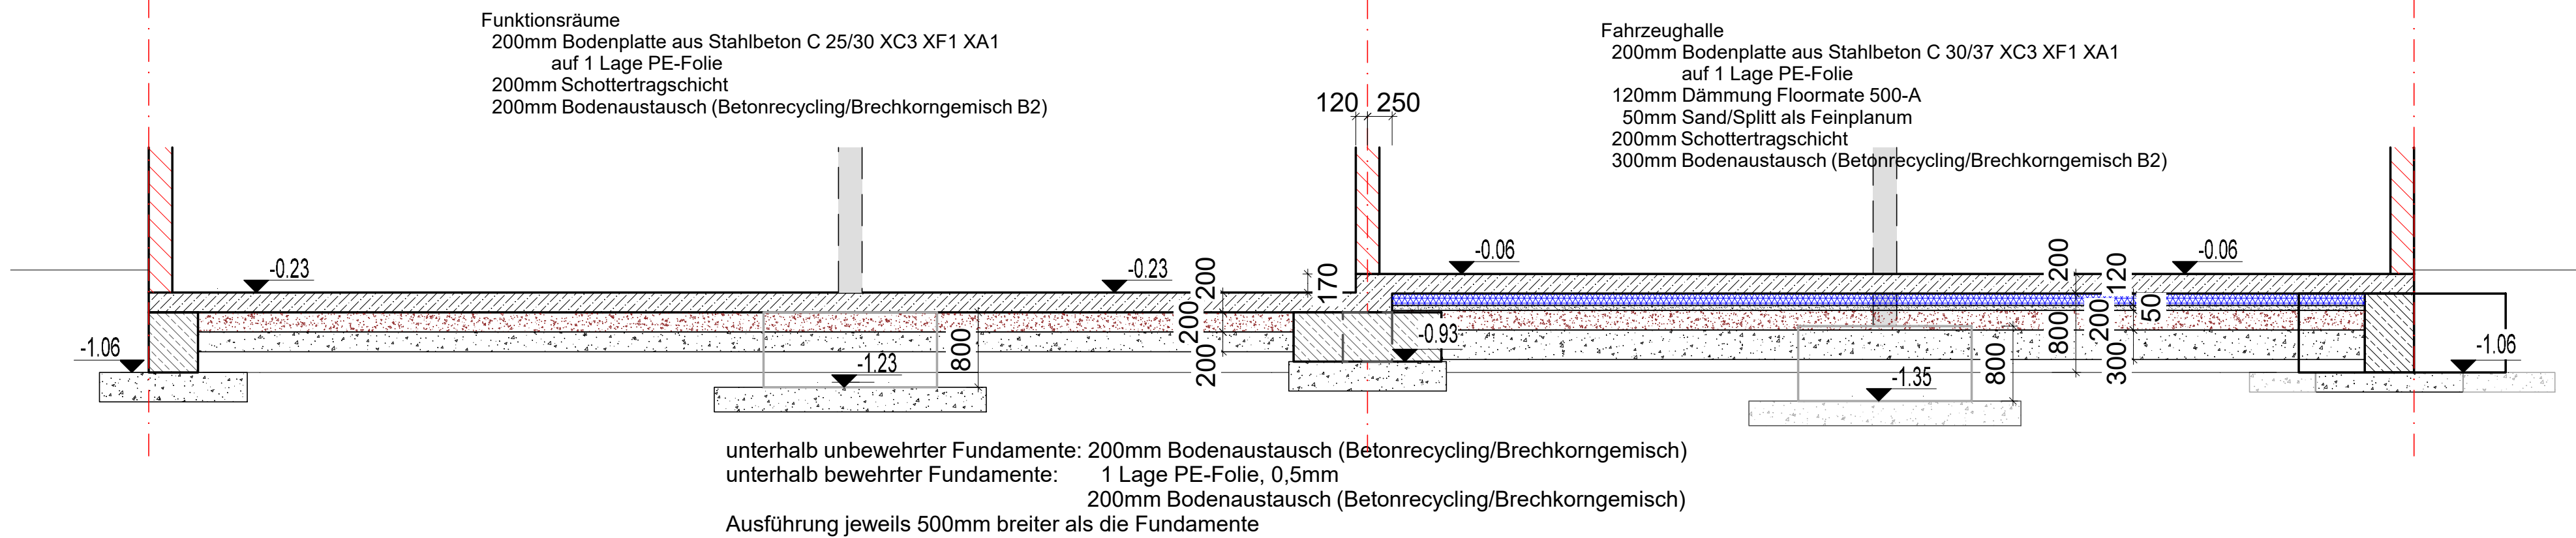

Nr.	Art der Änderung	Datum	Name
Vorabzug			
BV.:	Neubau Feuerwehrhaus Letzlingen Jävenitzer Straße 22		
Plan:	Fundamentplan		Leistungsphase Ausführungs- planung
Bauherr:	Hansestadt Gardelegen Rudolf-Breitscheid-Str. 3, 39638 Gardelegen		
Bearbeiter:	Maßstab: M 1 : 50	Datum: 01.07.2026	Blatt-Nr.: 06

Zeichnungsformat: A1