


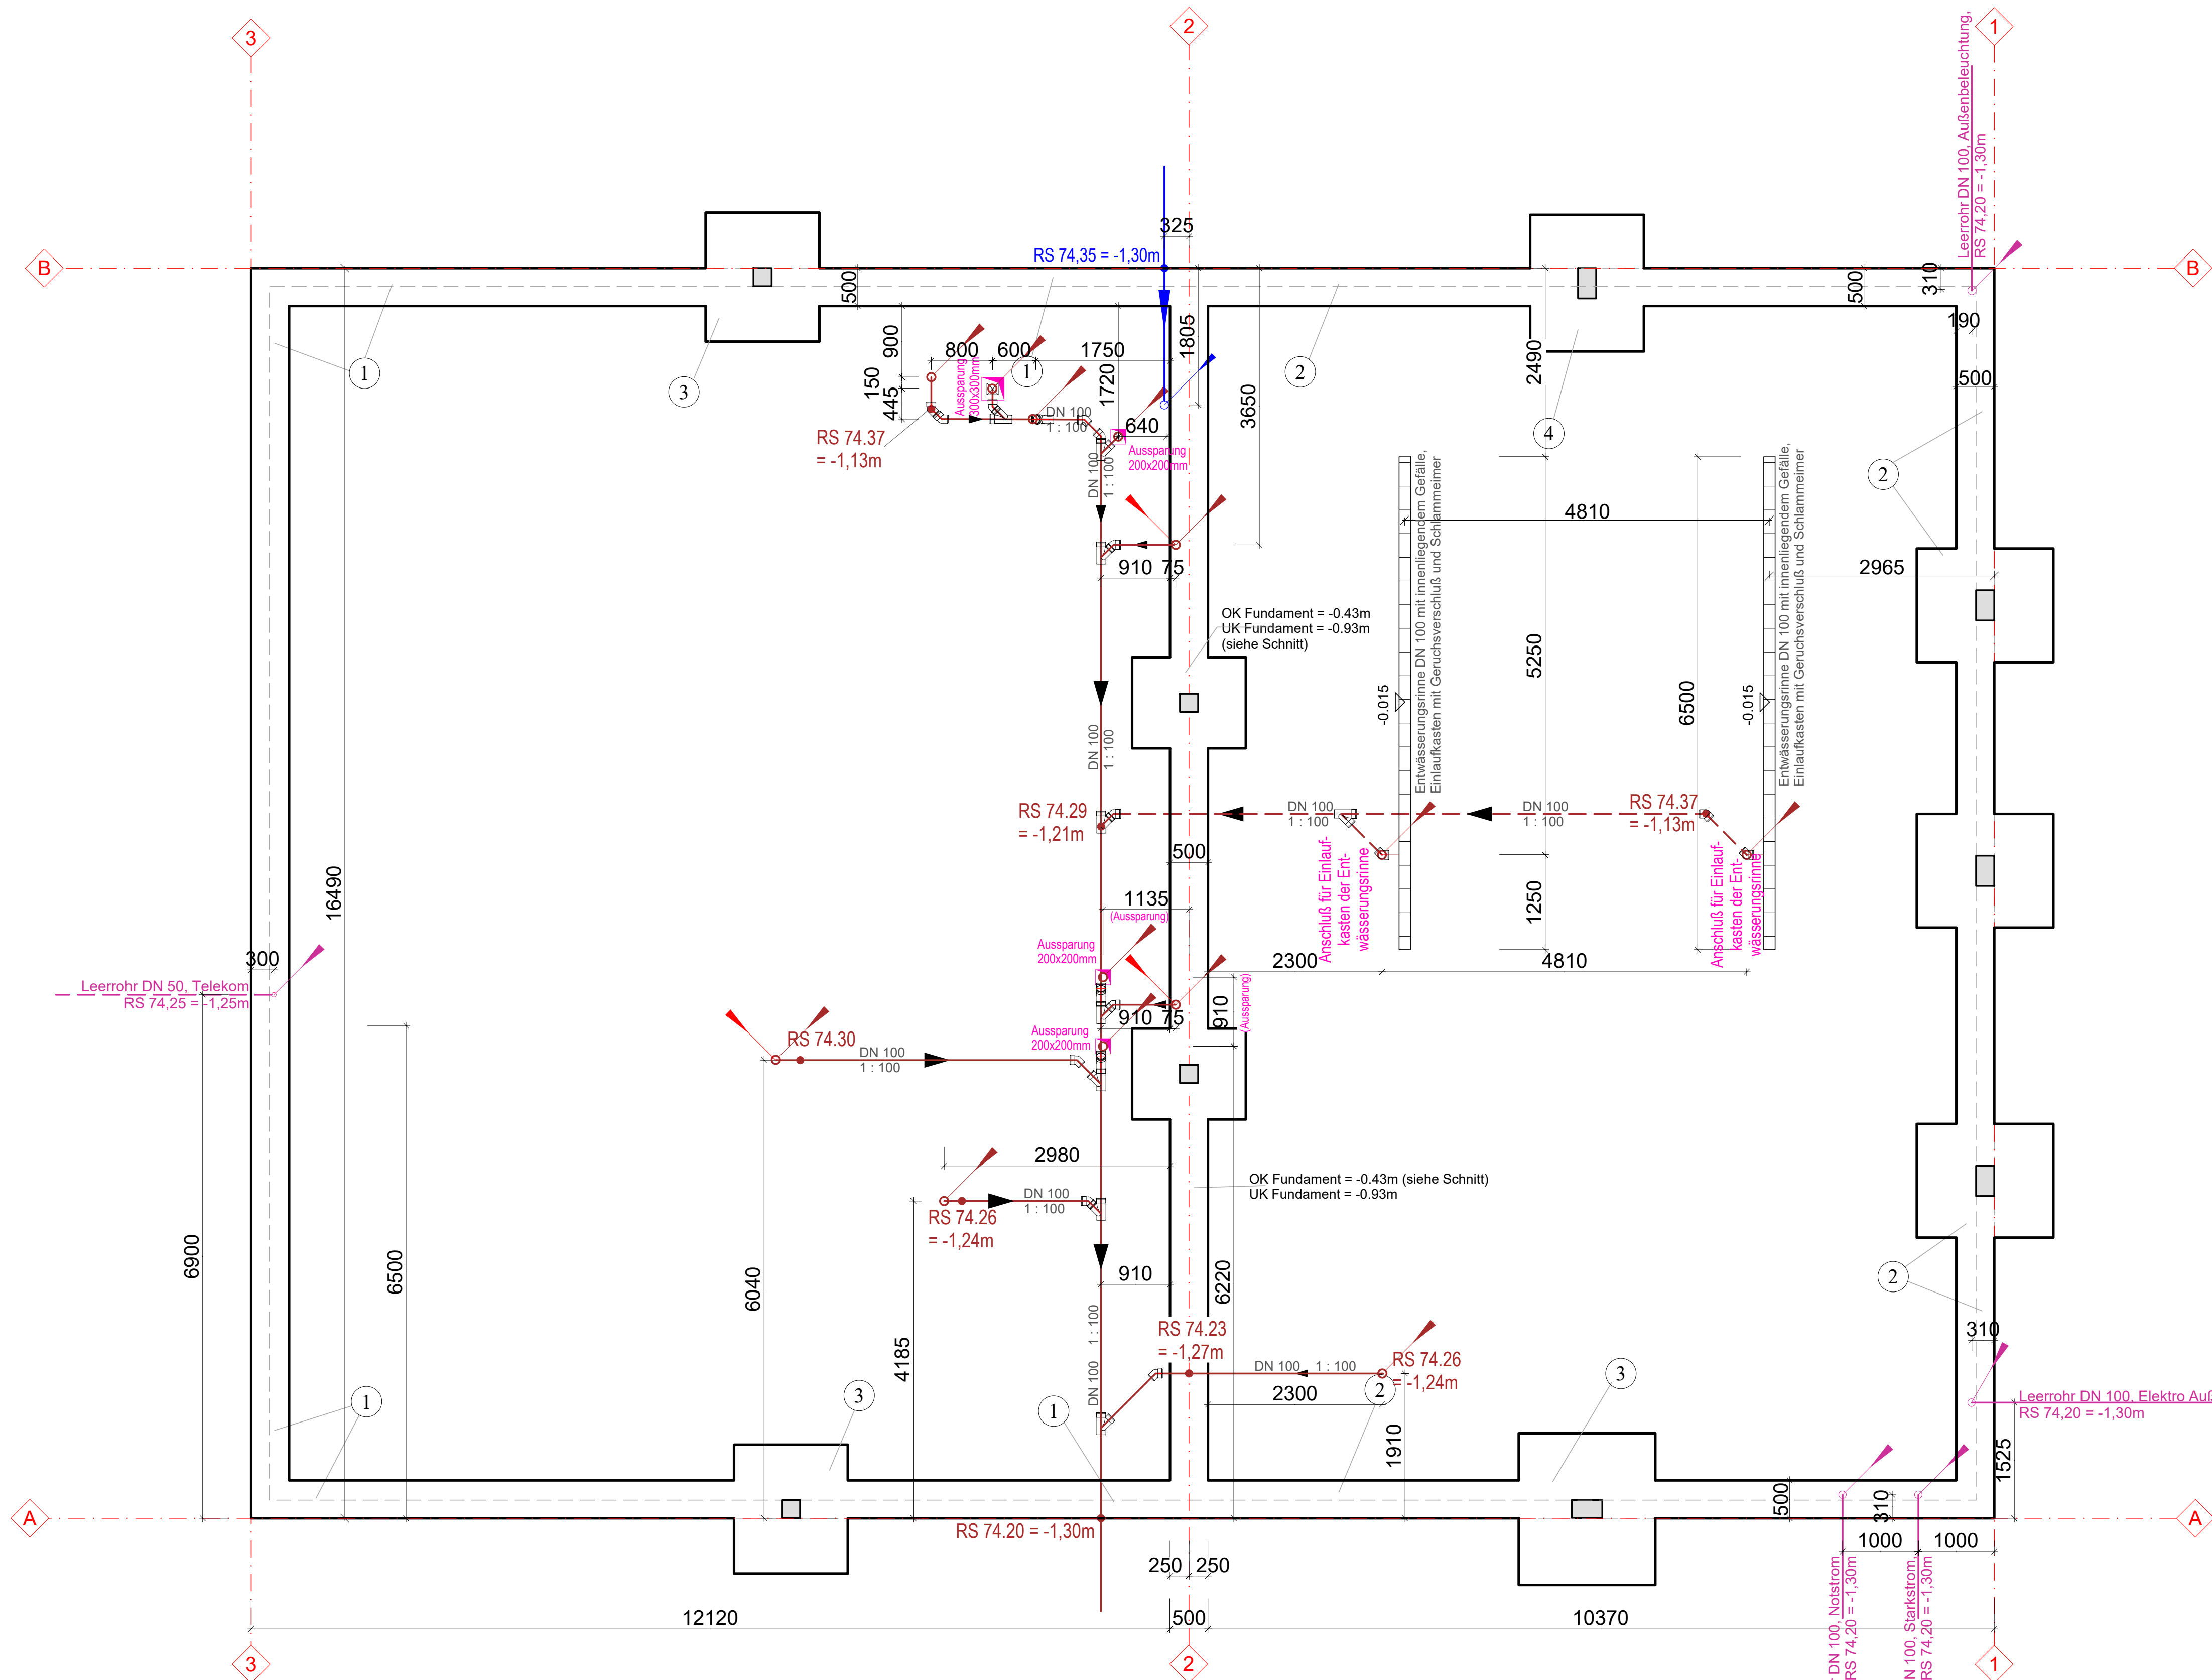

- 1 Oberkante Fundament: - 0,43m = 75.07m
Unterkante Fundament: - 1,06m = 74.44m
Fundamenthöhe: 0,63m
- 2 Oberkante Fundament: - 0,26m = 75.24m
Unterkante Fundament: - 1,06m = 74.44m
Fundamenthöhe: 0,80m
- 3 Oberkante Fundament: - 0,43m = 75.07m
Unterkante Fundament: - 1,23m = 74.27m
Fundamenthöhe: 0,80m
- 4 Oberkante Fundament: - 0,55m = 74.95m
Unterkante Fundament: - 1,35m = 74.15m
Fundamenthöhe: 0,80m

xxx Bemaßung auf Gebäudekanten
xxx Bemaßung auf Fundament/Bauteil

Maße der Lage der Grundleitungen ist bezogen auf Mitte Rohr.

RS Rohrsohle der Grundleitung
Die Grundleitungen sind bis 3cm über OK Bodenplatte zu führen und mit einem Muffenstopfen zu verschließen, im Bereich der Aussparungen nur bis 3cm über Unterkante Bodenplatte.

Angaben zu Ver- und Entsorgungsleitungen sind den Fachplanungen zu entnehmen.

Alle Maße sind am Bau zu überprüfen. Bei Differenzen oder Unklarheiten ist der Auftraggeber oder der Entwurfsverfasser zu informieren, ansonsten haftet der Ausführende.
Höhenangaben sind bezogen auf Oberkante fertiger Fußboden (OFF).



- 1 Achsenbezeichnung
Achsen 1, 3, A und B -Außenkante Rohbau
Achse 2 - Mitte Trennwand Fahrzeughalle-Räume

- Maßangaben in mm
- Höhenkoten in m
OFF ±0.00 = 75.50m
Bestandsplan GEO-DV GmbH vom 05.03.2026
Höhenbezug: HS 160
- Grundleitung Schmutzwasser
 - Grundleitung für Entwässerungsrinnen
 - Leerrohr Trinkwasser (DN 100), mit Zugdraht
 - Leerrohr Elektro (DN 100), mit Zugdraht
 - Leerrohr Telefon (DN 50), mit Zugdraht

- Fallpunkt für jeweilige Grundleitung/Leerrohr
- Anschluss für Entlüftung bis über Dach

Leistungsgrenze 1,50m außerhalb des Gebäudes
Grundleitungen und Leerrohre aus PVC-U-Rohren, homogenes Vollwandrohr, DN 100, SN 10, Bettung Typ 1
Gefälle innerhalb des Gebäudes: 1:100 (1%) nach aussen

Bogenausbildung:
Schmutzwasser: Bögen: 15° bis 45°
Leerrohre für Trinkwasser: 15°-Bögen
Leerrohre für Elektro und Telekom: jeweils 30°

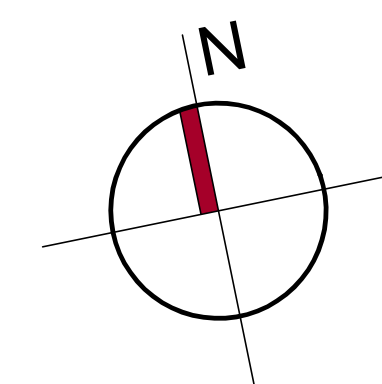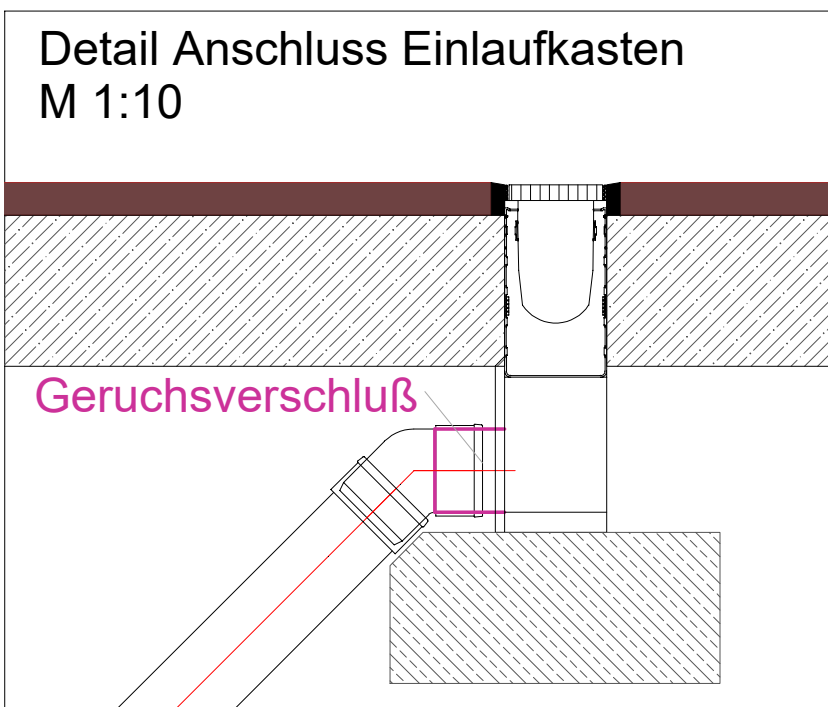

Die Ausführungspläne der Fachplaner und des Statikers sind zu beachten.

Index	Art der Änderung	Datum	Name
Vorabzug			
BV.:	Neubau Feuerwehrhaus Letzlingen Jävenitzer Straße 22		
Plan:	Grundleitungsplan	Leistungsphase Ausführungsplanung	
Bauherr:	Hansestadt Gardelegen Rudolf-Breitscheid-Str. 3, 39638 Gardelegen		
Bearbeiter:	Maßstab: M 1 : 50	Datum: 01.07.2026	Blatt-Nr.: 07