


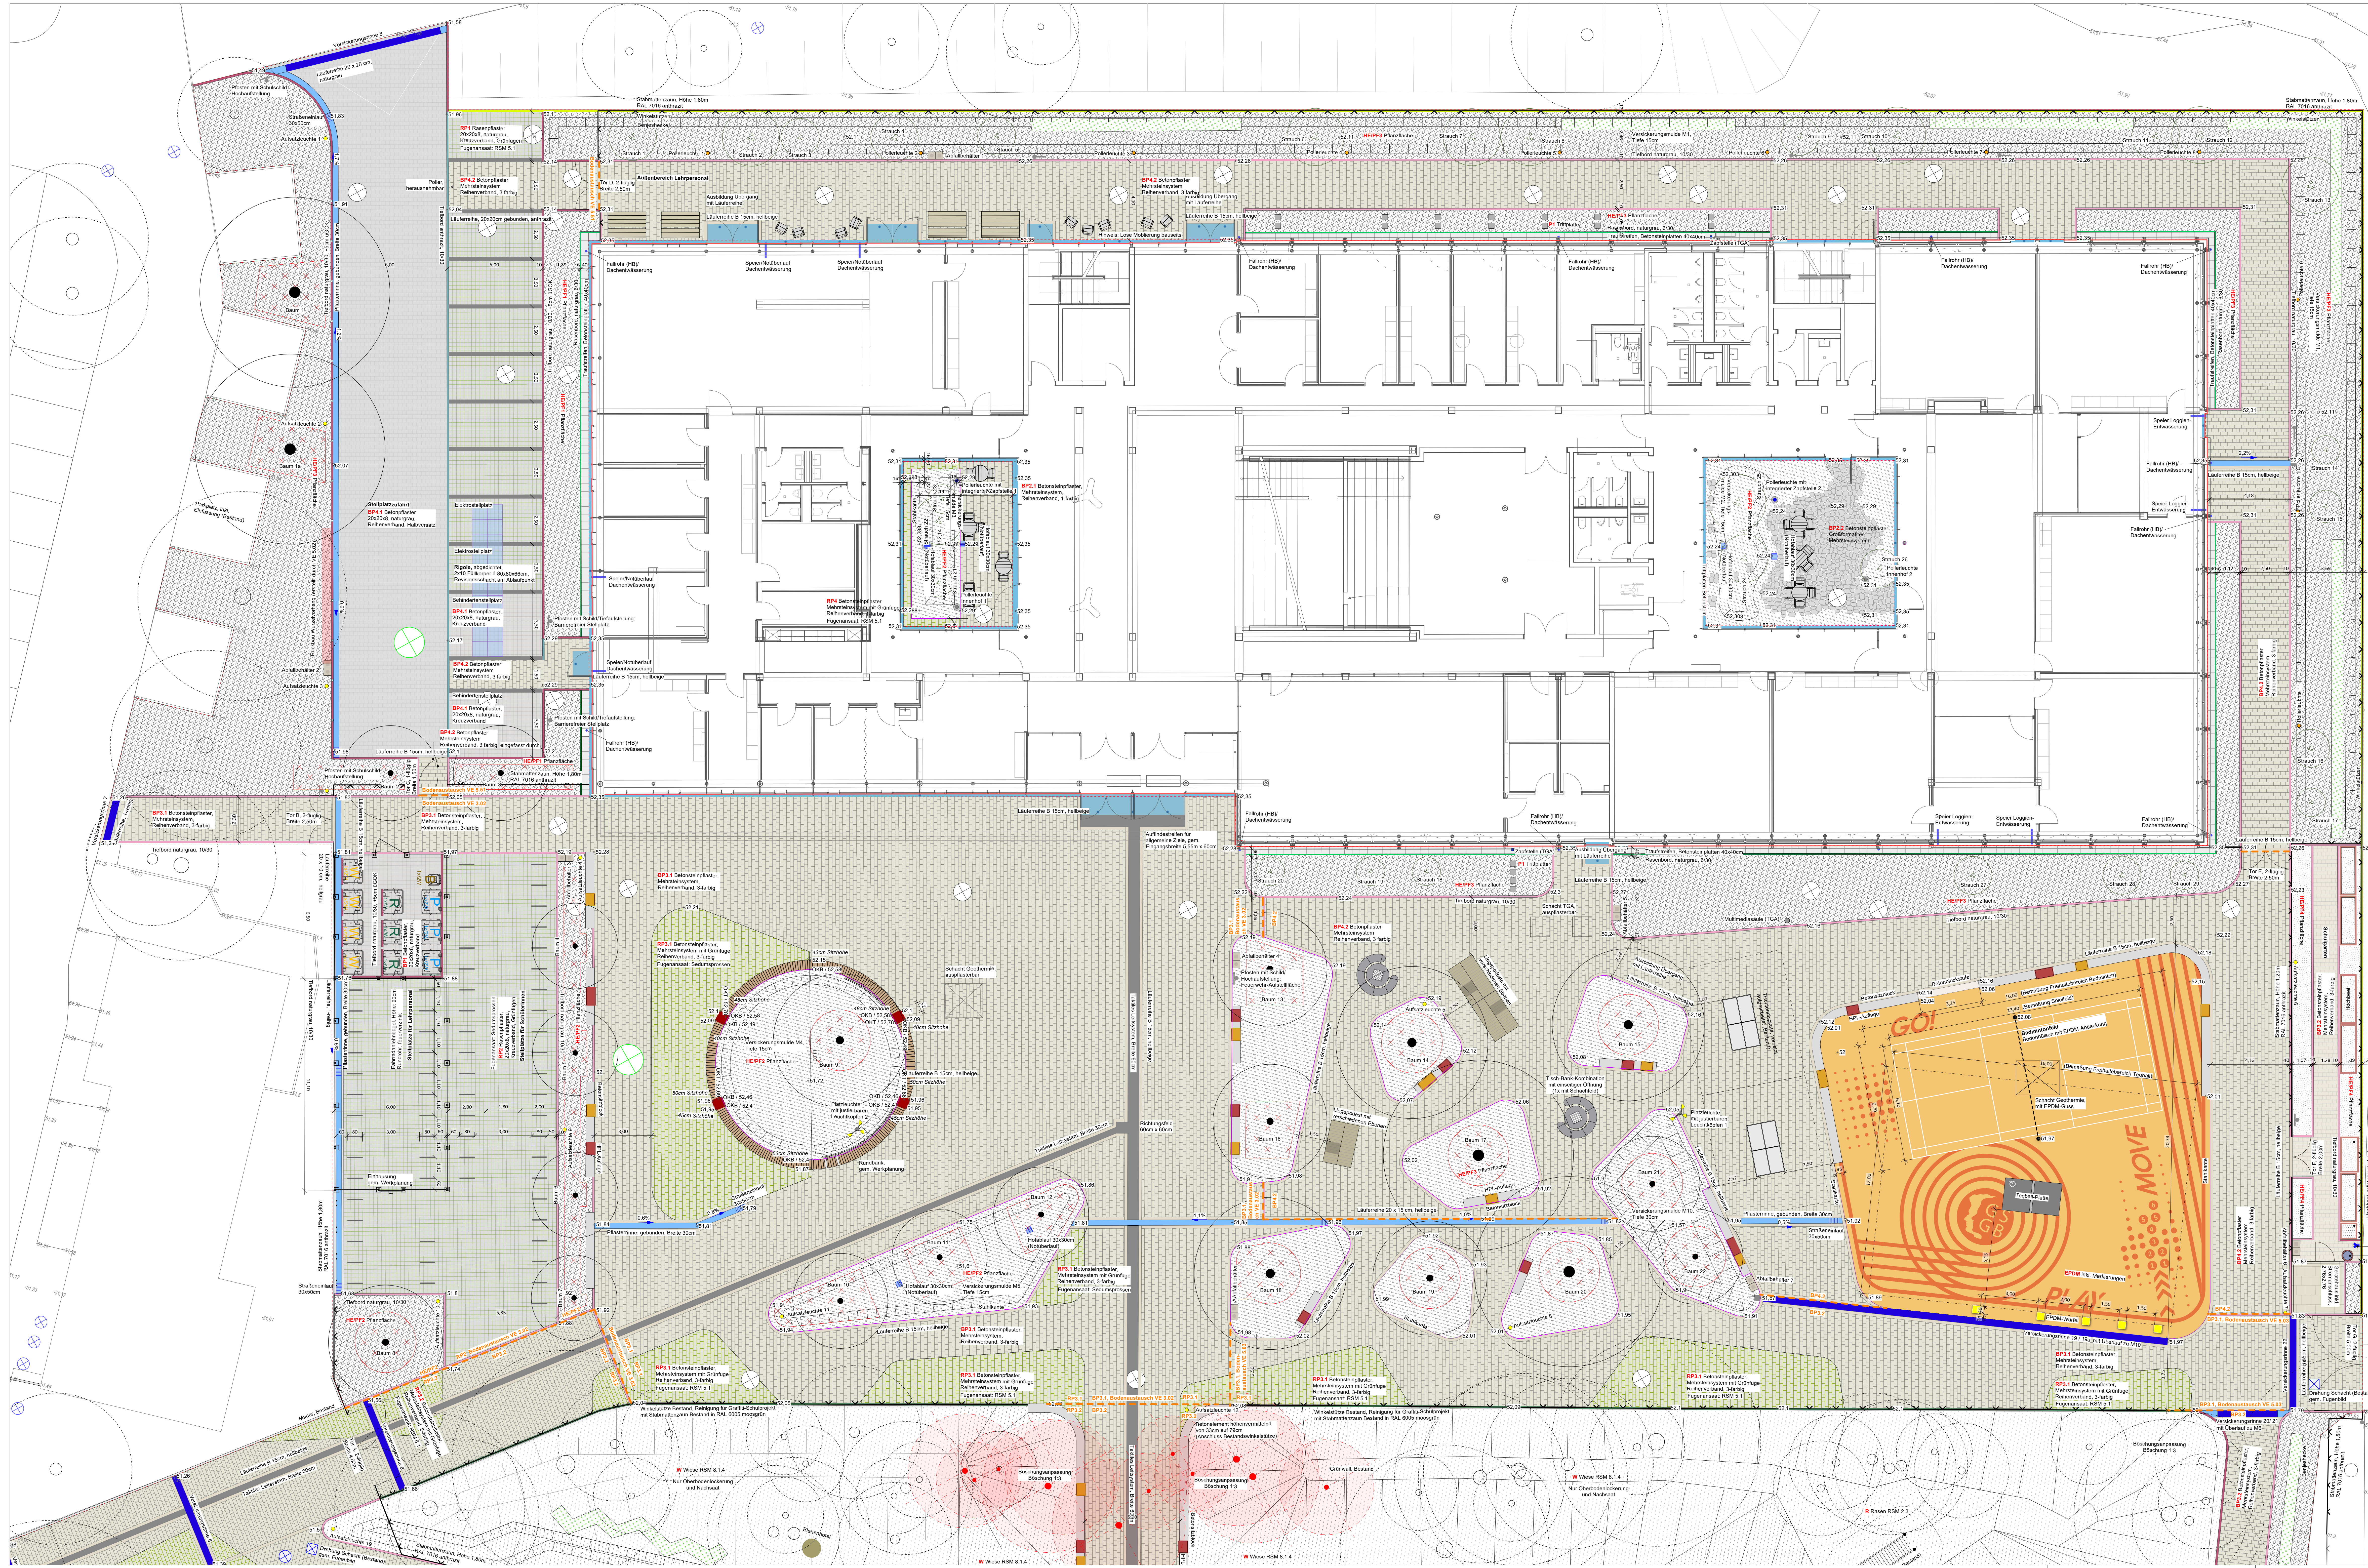

Legende

Pflanzzeichen

- Bearbeitungsgrenze
- + 51,85 Höhen Bestand
- + 51,85 Höhen Planung

Belegte Flächen

- Belegte Pflanzfläche, Reihenverband, 3-farbig, Mehrsteinsystem
- Belegte Pflanzfläche, Grünflächen, Reihenverband, 3-farbig, Mehrsteinsystem
- Belegte Pflanzfläche, Elbengraben, Reihenverband, 3-farbig, Mehrsteinsystem
- Belegte Pflanzfläche, Reihenverband, Halberstadt, Reihenverband, 20x20x8 cm
- Belegte Pflanzfläche, Kreuzverband, naturgrau, 20x20x8 cm
- Belegte Pflanzfläche, Grünflächen, Kreuzverband, naturgrau, 20x20x8 cm
- Belegte Pflanzfläche, Rasen, naturgrau, 40x60x12 cm
- Belegte Pflanzfläche, Asphalt
- Belegte Pflanzfläche, Traufbefestigung, Betonplatte, 40x60x6 cm
- Belegte Pflanzfläche, Noppen-Rippplatte, 30x30x8 cm
- Belegte Pflanzfläche, Kleinfeld, Gabel, anthrazit, 3-reihig, 9x11 cm, B min. 30 cm
- Belegte Pflanzfläche, Trittplatte, Betonstein, naturgrau, 30x30x6 cm
- Belegte Pflanzfläche, EPDM
- Belegte Pflanzfläche, Ränderfassungen, Tiefbord, naturgrau, 100x10x30 cm, -0,5 cm uGOK
- Belegte Pflanzfläche, Ränderfassungen, Tiefbord, naturgrau, 100x10x30 cm, +5 cm uGOK
- Belegte Pflanzfläche, Ränderfassungen, Tiefbord, anthrazit, 100x10x30 cm, 0 cm uGOK
- Belegte Pflanzfläche, Ränderfassungen, Rundbord, naturgrau, 100x15x30 cm, -0,5 cm uGOK
- Belegte Pflanzfläche, Ränderfassungen, Rasenbord, naturgrau, 100x6x30 cm, -0,5 cm uGOK
- Belegte Pflanzfläche, Ränderfassungen, Winkelstütze, B 12 cm
- Belegte Pflanzfläche, Ränderfassungen, Winkelstütze mit Stabmattenzaun (Bestand)
- Belegte Pflanzfläche, Ränderfassungen, Läufer, 1-reihig, hellgrau, 30x15x10cm
- Belegte Pflanzfläche, Ränderfassungen, Läufer, 1-reihig, hellgrau, 20x10x6 cm
- Belegte Pflanzfläche, Ränderfassungen, Läufer, 1-reihig, anthrazit, 20x20x8 cm
- Belegte Pflanzfläche, Ränderfassungen, Läufer, 1-reihig, naturgrau, 20x20x8 cm
- Belegte Pflanzfläche, Ränderfassungen, Stahlkante, Feuerzinkt, 100x30x30 cm
- Belegte Pflanzfläche, Mauer, Bestand

Baukonstruktion und Einbauten / Technische Anlagen

- Rigole, 80x80x6 cm
- Kassettene, B 15 cm
- Verankerungstiefe, B 35,8 cm
- Platteneindeckung, gebunden, B 30 cm
- Sauberlauf, Stahl, feuerverzinkt, Sondermaße
- Hofablauf, 30x30 cm
- Strassenlauf, 30x50 cm
- Wasserspeicher, mit 2 Anschlüssen
- Platzbrücke, Platten, H 4,50 m
- Aufbaubrücke, Wiegum, H 4,50 m
- Pollerbrücke, Innenhof, integrierte Wasserzelle, H 61,5 cm, Ø 19 cm
- Pollerbrücke, Innenhof, integrierte Stütze, H 61,5 cm, Ø 19 cm
- Stütze, Naturstein, bruchlos, ca. 100x50x100x50 cm
- Schacht (Bestand)
- Schacht (TGA)
- Schacht (Geothermie)
- Fahrradabstell, Rundrohr, feuerverzinkt, H 90 cm
- Abfallbehälter, 2 Einheiten für Verpackungen und Restabfälle, überdacht
- Betonblock, gem. DT 5.3.02, mit HPL-Auflagen, 2-farbig, 500x245x50 cm
- Betonblock, gem. DT 5.3.04
- Tisch-Bank-Kombi, 1x mit Schachfeld, einseitig rotuliert, einseitig
- Liegepodest, unterschiedliche Höhen, 210,5x75x42/70 cm
- Tischbankkombi aus 1x Bank und 1x Tisch
- Tischchen, aufbereitet aus Bestand
- Teqball-Platz
- EPDM Würfel, 40x40x40 cm
- Insektenhotel
- Hochbeet, Holz, Standard / Barrierefrei, Kompost
- Stabmattenzaun, gem. 5.1.13 Einfriedungskonzept (Nachrüstoption Lia)
- Tor für Stabmattenzaun, gem. 5.1.13 Einfriedungskonzept (Nachrüstoption Lia)
- Poller, herausnehmbar
- Beschreibung, gem. 5.1.12 Beschreibungskonzept
- Schild, Bushaltestelle (Bestand)
- Fahnenmast (Bestand)

Pflanzen und Pflanzflächen

- Baum (Bestand)
- Baum mit Schutzmaßnahmen (Bestand)
- Baumplanung, gem. Pflanzkonzept
- Baum, Fällung
- Struch, Solitär, gem. Pflanzkonzept
- Pflanzfläche, Baumschutz
- Pflanzfläche, Bodendecker
- Pflanzfläche, Sträucher
- Pflanzfläche, Stauden/Gräser/Bodendecker
- Bergholzecke
- Wiese, Ansatz
- Rasen, Ansatz
- Böschung
- Rückbau Wurzelstützvorrichtung erstellt durch VE 5.02

Externe Leistung Wasser

- Kompost / Regenrinne
- Müllung
- Pflanzung Schulgarten

Der Inhalt des Planes ist urheberrechtlich geschützt. Dieser kann zur Weitergabe, Verbreitung, Vervielfältigung und Änderung, auch auszugsweise, jeweils auch unter Verwendung elektronischer Hilfsmittel nur mit vorheriger Genehmigung des Verfassers außerhalb des erteilten Auftrages oder zu einem anderen als dem auf dem Plankopf genannten Bauvorhaben verwendet werden.

PROJEKT GSGi Geschwister Scholl Gymnasium I Garbsen

BAUHERR Stadt Garbsen, Rathausplatz 1, 30823 Garbsen

AUFTRAGSGEBER

LANDSCHAFTS-ARCHITEKT

ZEICHNUNG Technischer Lageplan Nord

ARCHITEKT

MASSSTAB	1:100	PROJEKT-NR.	ZEICHNUNGS-NR.	INDEX	VERFASSENDE
BLATTGRÖSSE	841x1500				
DATUM	23.09.2028				
PLANKLUSSEL	5-1-02	LP	Technischer Lageplan Nord		26903

OKFB
52.36 INN