



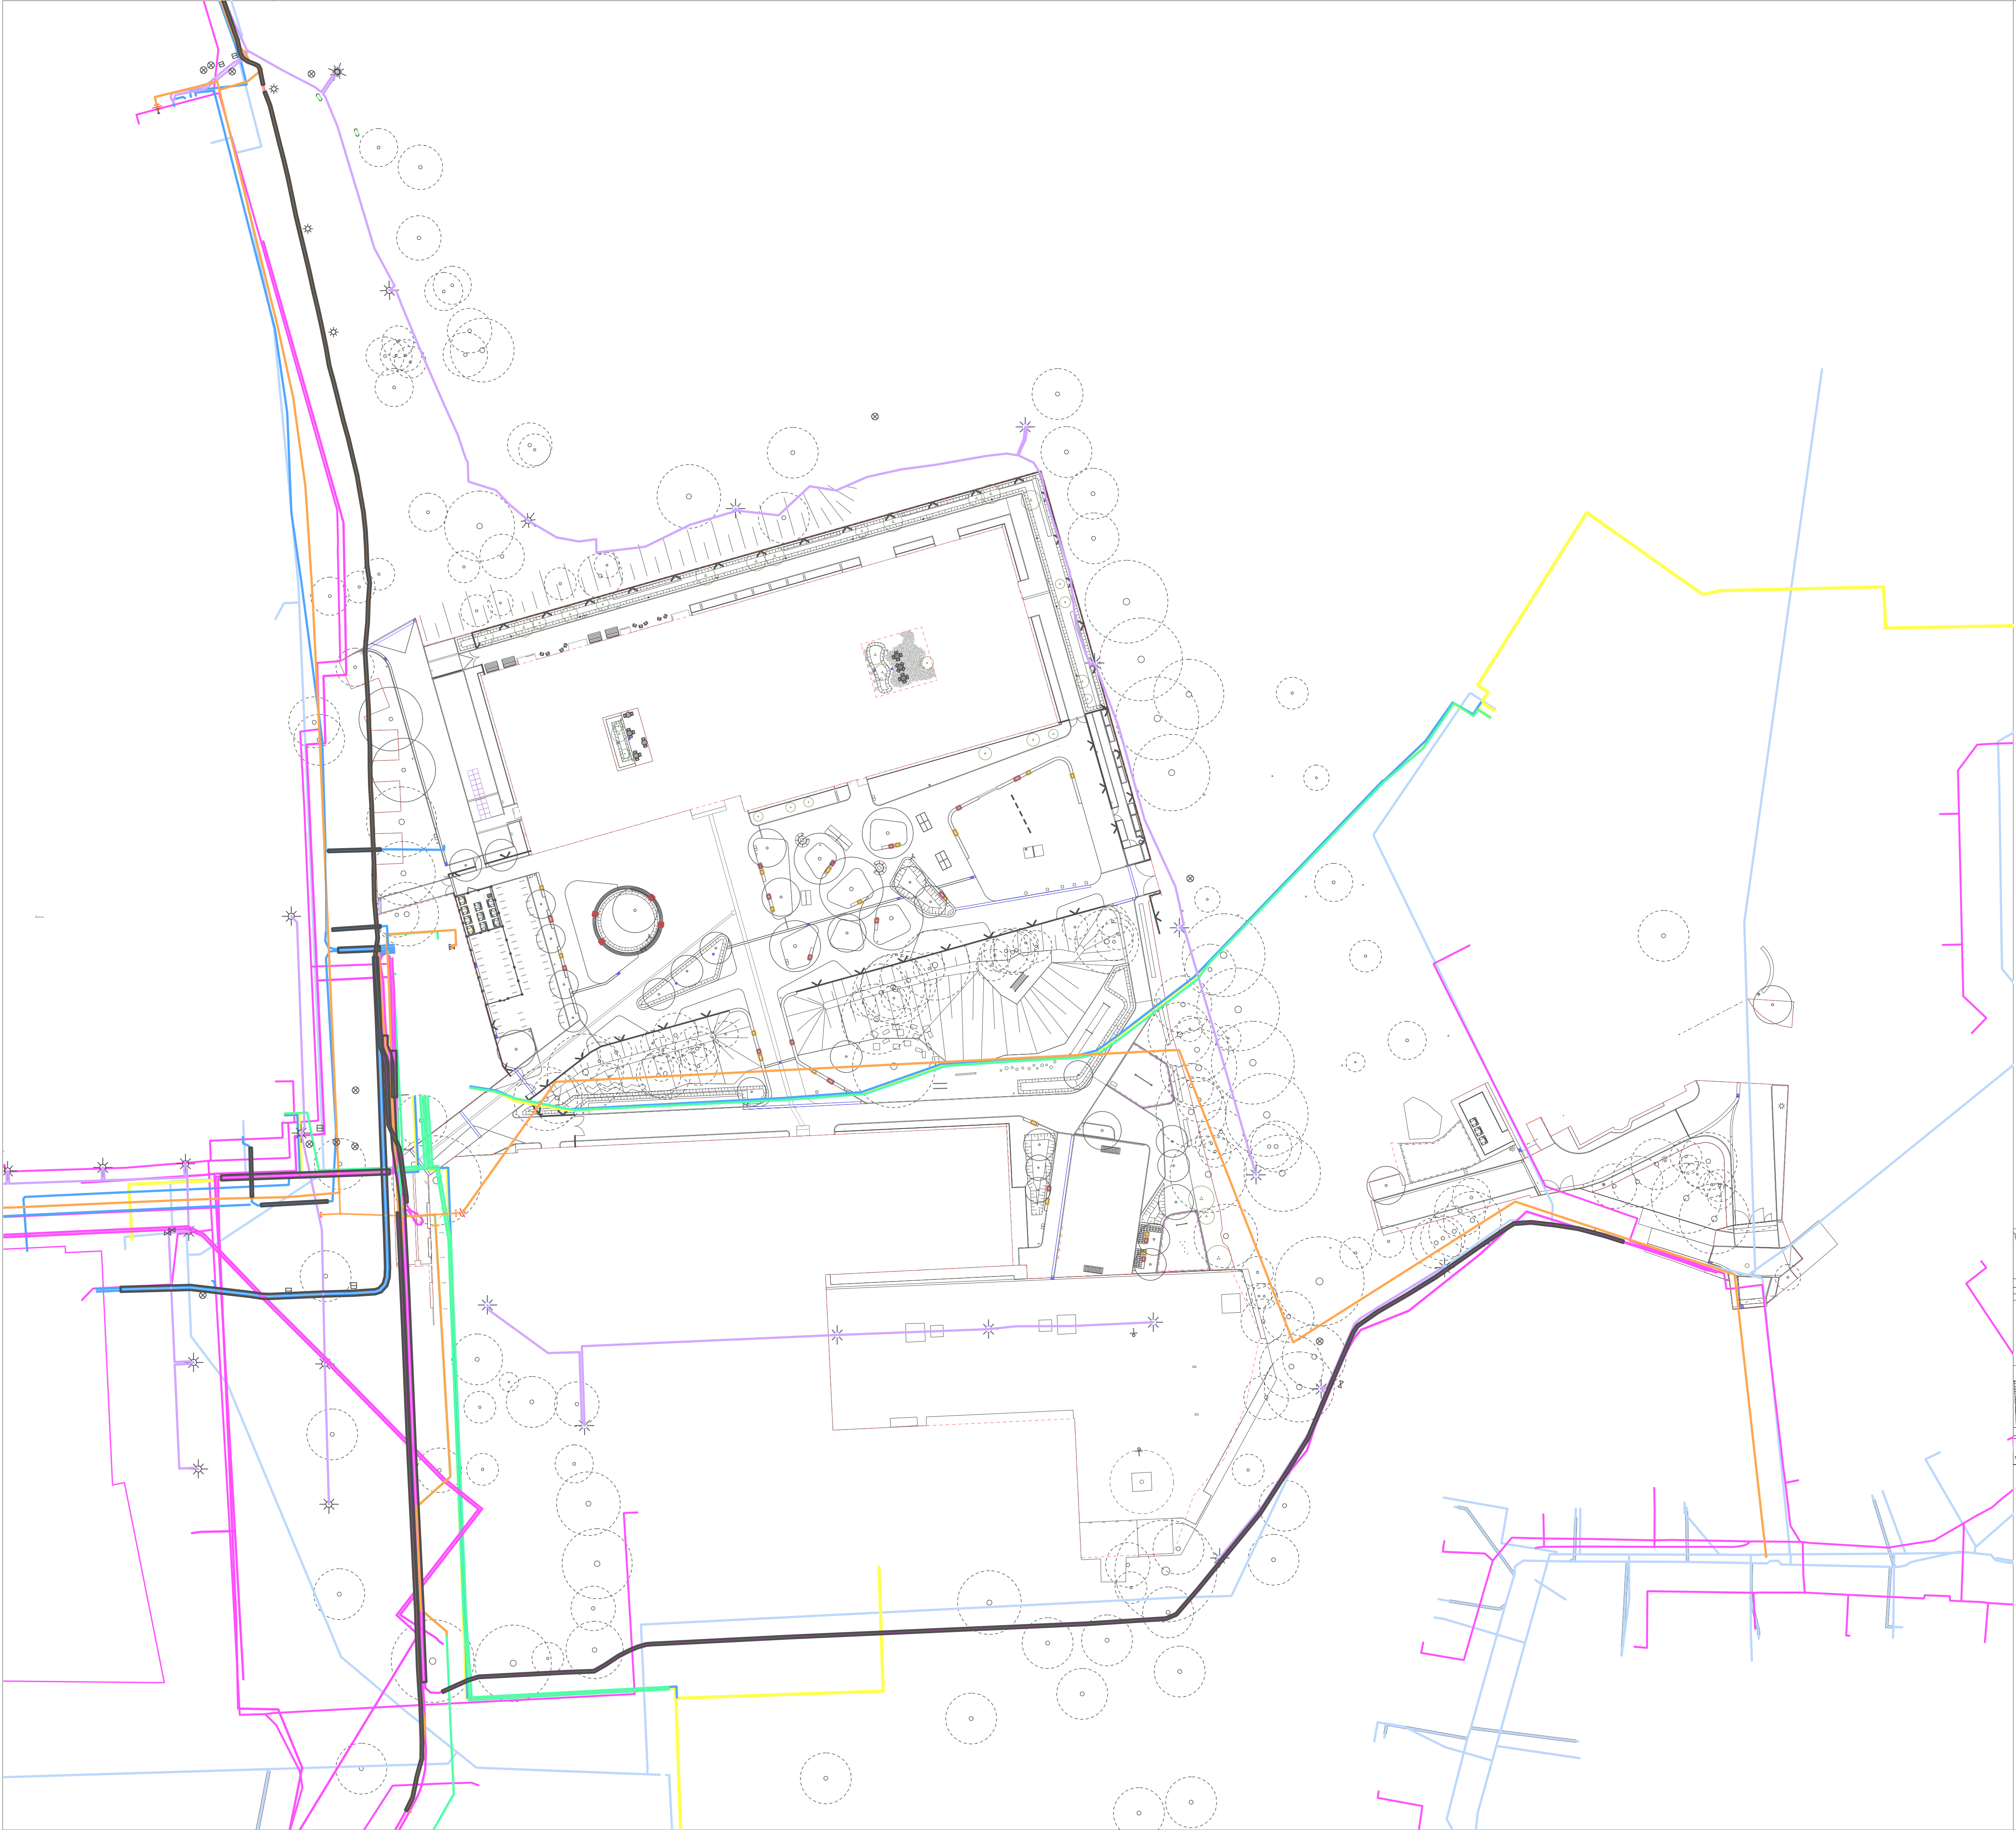


Legende

- Straßenbeleuchtung
- Steuerkabel LWL
- Niederspannung
- Mittelspannung
- Gas
- Schutzrohre
- Schmutzwasser
- Telekom
- Regenwasser
- Wasserverband

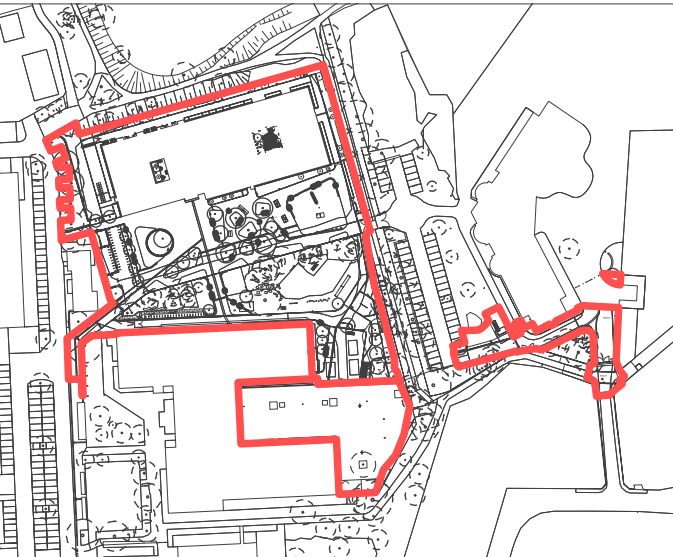

Der Inhalt des Planes ist urheberrechtlich geschützt. Dieser kann zur Weitergabe, Verbreitung, Vervielfältigung und Änderung, auch auszugsweise, jeweils auch unter Verwendung elektronischer Hilfsmittel nur mit vorheriger Genehmigung des Verfassers außerhalb des erteilten Auftrages oder zu einem anderen als dem auf dem im Plankopf genannten Bauvorhaben verwendet werden.

OKFFB
52,36 UNN.

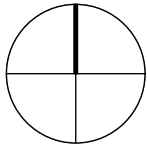

PROJEKT		GSG I Geschwister Scholl Gymnasium I Garbsen					
BAUHERR		Stadt Garbsen, Rathausplatz 1, 30823 Garbsen					
AUFTRAGGEBER							
LANDSCHAFTS-ARCHITEKT							
ZEICHNUNG		Lageplan Leitungen Bestand					
ARCHITEKT							
LEISTUNGSPHASE LPH 5 - Ausführungsplanung							
MASSSTAB	1:500	PROJEKT-NR.	ZEICHNUNGS-NR.	INDEX	VERFASSENDE		
BLATTGRÖSSE	A1						
DATUM	23.09.2026						
PLANSCHLÜSSEL		5-1-08	-	LP	Lageplan Leitungen Bestand		260923