



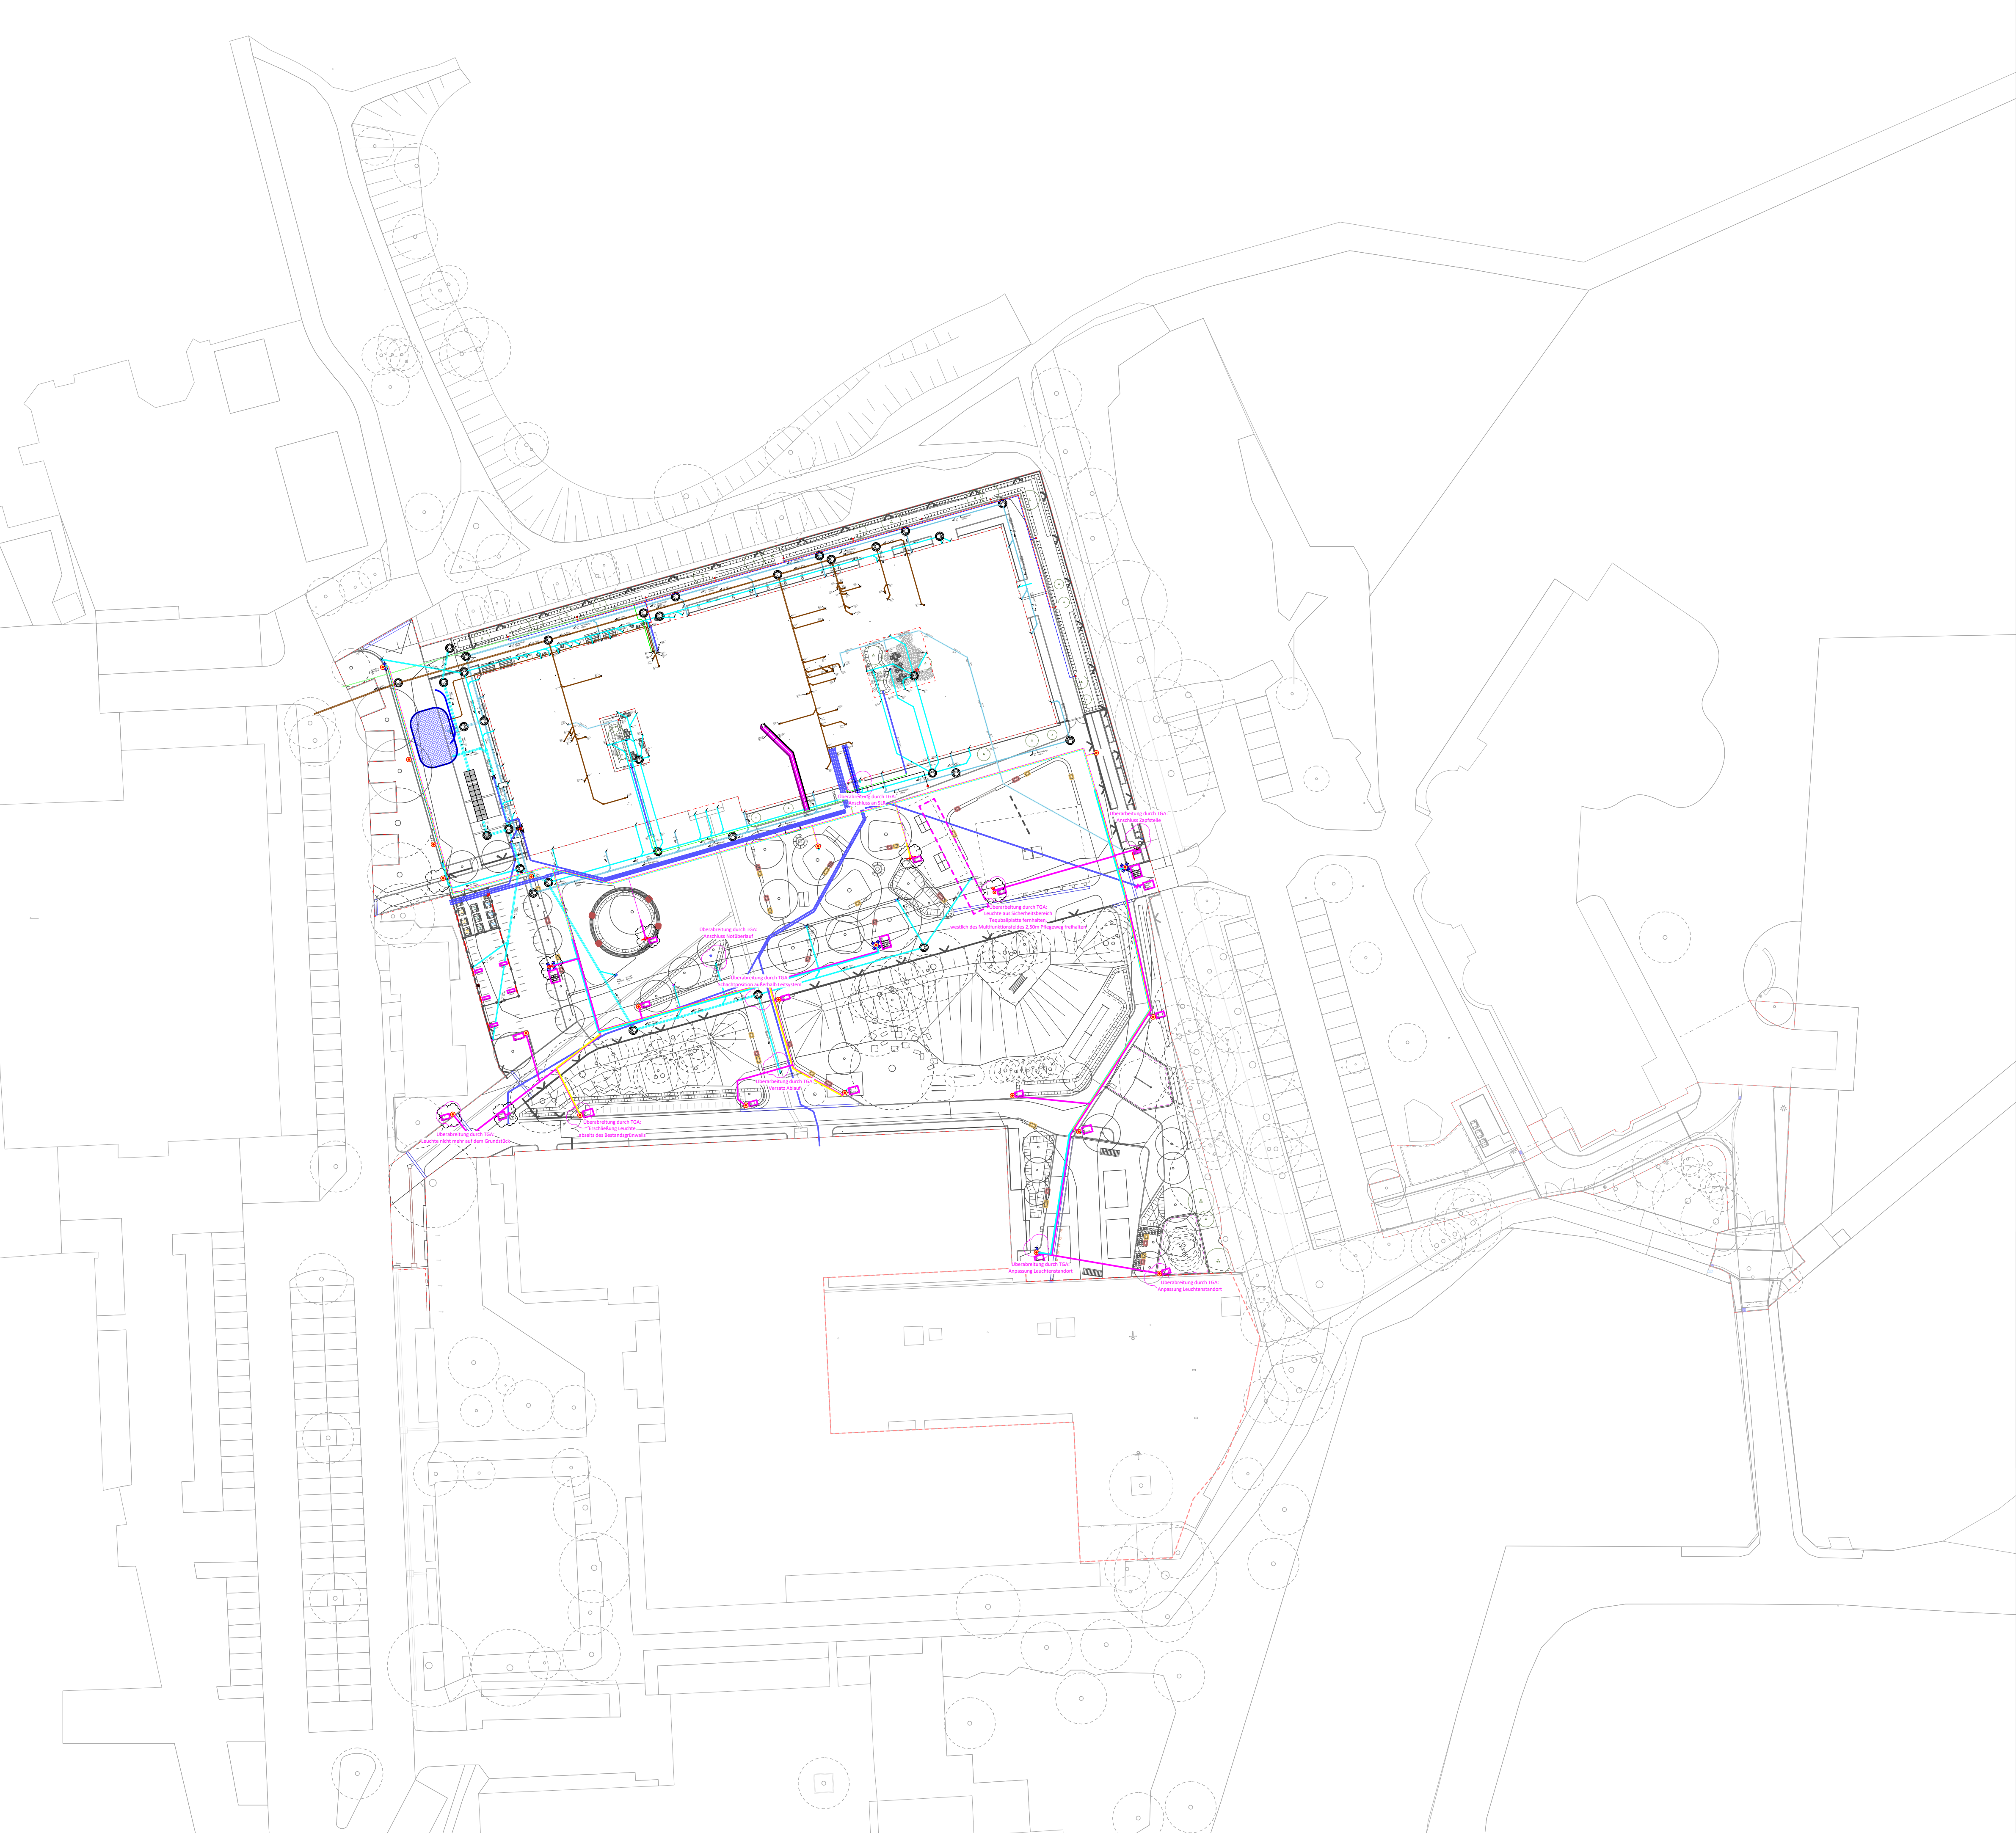

Anmerkung:
Überlagerung mit Planstand von TGA
ELT: LP5, 04.02.2026, zugesandt am 05.08.2026
EW: LP5, 27.05.2026


Legenden gem. TGA

- Roheleuchte Müllbox und
Fahrradumstand (ø 400/6)
1.20mmØ 3mm
- ML - Mastleuchte 4m
- MML - Multifunktion-Mastleuchte 6m
- PL - Pollerleuchte 1m
- Schuko-Steckdose Außenbereich mit
Deckel AP
- Taster mit Kontrollleuchte AP
- Bewegungsmelder 24m Schweißte
Vollautomatik Wandbau
- Hörungsrechner SAA Typ A und Typ
B 50W
- Datenspeichereinheit Deckeneinbau
WLAN Cat 6A mit 2x
RJ45-Steckverbindungen mit POE
- Modemverteiler
1x400V/16A CEE - 1x400V/32A CEE -
2x Schuko-Steckdose
- Verteiler-Schrank
- ULF - Universelles Ladestück,
Fundament 60x60cm
- Unterirdische Elektro Leerrohre
mit 90 Grad Bogen
- Pollerleuchte-Innenhöfe Kabel
4x2,5mm² NYY-J
- Mastleuchte-Kabel Seiten 7 NYY-J
- Leuchtmittel-Kabel 2 x 2x2,5mm²
NYY-J
- Pollerleuchte-Kabel 3x2,5mm² NYY-J
- Pollerleuchte-Kabel 3x2,5mm² NYY-J
- LWL-WLAN-Kabel
- Modemschuko Kabel-Seiten 7 NYY-J
- Tollwasser
- Schmutzwasser
- Schmutzwasser Grundleitung
- Schmutzwasser Entlüftung
- Regenwasser
- Regenwasser Nutzung
- Regen - Grauwassernutzung
- Bodenablauf
- Dachablauf
- Entsorgungsrinne
- Revisionsöffnung
- Automatisches Entlüftungswert
- Hygienespülung
- Revisionshaube

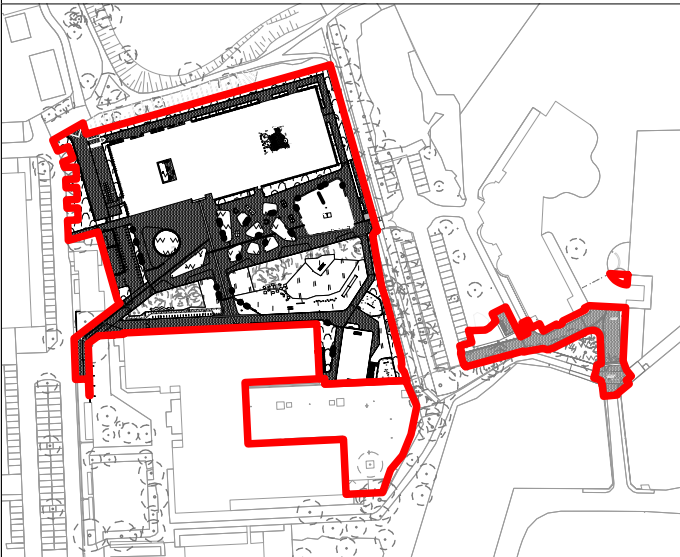

Der Inhalt des Planes ist urheberrechtlich geschützt. Dieser kann zur Weitergabe, Verbreitung, Vervielfältigung und Änderung, auch auszugsweise, jeweils auch unter Verwendung elektronischer Hilfsmittel nur mit vorheriger Genehmigung des Verfassers außerhalb des erteilten Auftrages oder zu einem anderen als dem auf dem im Plankopf genannten Bauvorhaben verwendet werden.

OKFFB
52,36 UNN.

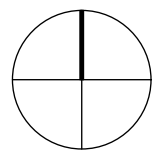

PROJEKT		GSG I Geschwister Scholl Gymnasium I Garbsen						
BAUHERR		Stadt Garbsen, Rathausplatz 1, 30823 Garbsen						
AUFTRAGGEBER								
LANDSCHAFTS-ARCHITEKT								
ZEICHNUNG		Lageplan Leitungen ELT/EW						
ARCHITEKT								
LEISTUNGSPHASE LPH 5 - Ausführungsplanung								
MASSSTAB		1:500	PROJEKT-NR.		ZEICHNUNGS-NR.		INDEX	VERFASSENDE
BLATTGRÖSSE		A1						
DATUM		23.09.2026						
PLANSCHLÜSSEL			5-1-09	-	LP	Lageplan Leitungen ELT/EW		260923