


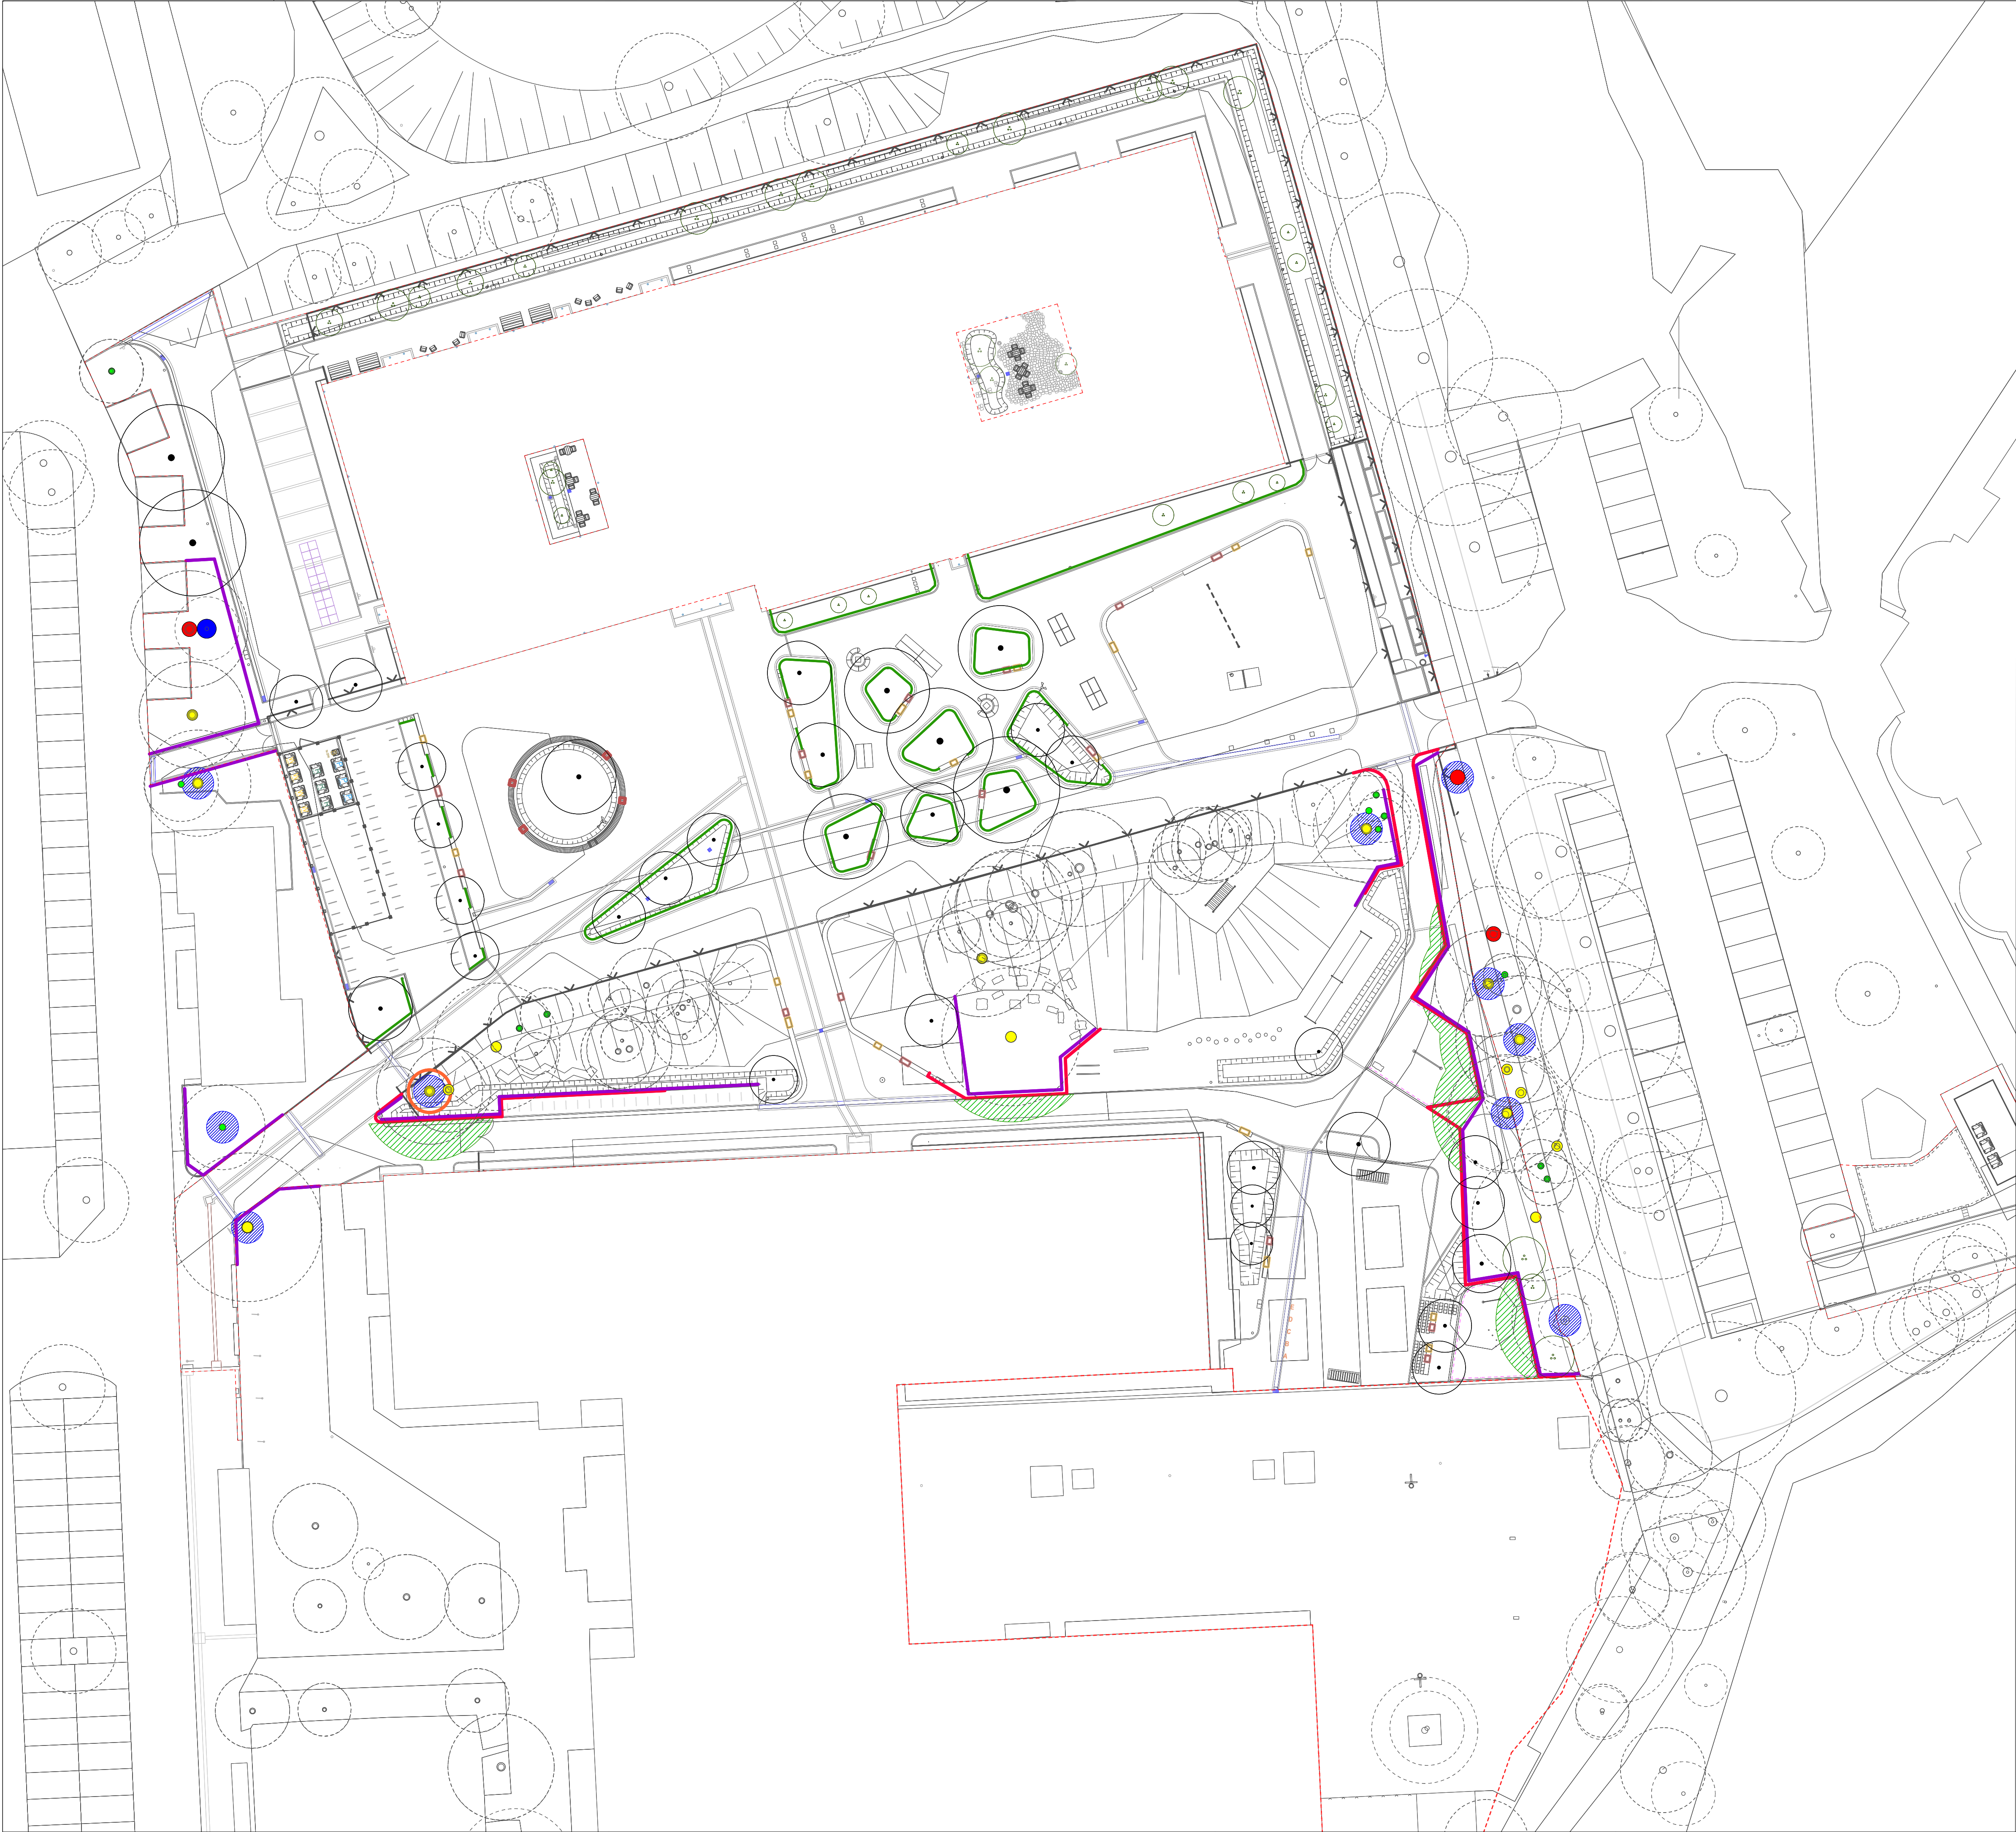

- Legende**
- Planzeichen**
- Bearbeitungsgrenze
- Sicherungsmaßnahmen**
- Baum, Wurzelschutz, Vorhang, T 120 cm
 - Baum, Stammschutzzaun, H 200 cm
 - Vegetation, Schutzzaun H bis 120cm, Staketenzaun
 - Baum, Wurzelschutz, Abdeckung Wurzeln
 - Baum, Stammschutz bis 30cm StU
 - Baum, Stammschutz bis 50cm StU
 - Baum, Stammschutz bis 70cm StU
 - Baum, Stammschutz bis 90cm StU
 - Baum, wässern während Bauphase
 - Kronenschnitt, Lichtraumprofil H 4,5m

Der Inhalt des Planes ist urheberrechtlich geschützt. Dieser kann zur Weitergabe, Verbreitung, Vervielfältigung und Änderung, auch auszugsweise, jeweils auch unter Verwendung elektronischer Hilfsmittel nur mit vorheriger Genehmigung des Verfassers außerhalb des erteilten Auftrages oder zu einem anderen als dem auf dem im Plankopf genannten Bauvorhaben verwendet werden.

OKFFB
52.36 ÜNN.

PROJEKT		GSG I Geschwister Scholl Gymnasium I Garbsen						
BAUHERR		Stadt Garbsen, Rathausplatz 1, 30823 Garbsen						
AUFTRAGGEBER								
LANDSCHAFTS-ARCHITEKT								
ZEICHNUNG		Lageplan Baum- & Wurzelschutz						
ARCHITEKT								
LEISTUNGSPHASE LPH 5 - Ausführungsplanung								
MASSSTAB		1:300	PROJEKT-NR.	ZEICHNUNGS-NR.	INDEX	VERFASSENDE		
BLATTGRÖSSE		A1						
DATUM		02.09.2026						
PLANSCHLÜSSEL			5-1-14	-	LP	Lageplan Baum- & Wurzelschutz		260902