

LEGENDE

Lisene Keramik Typ 1



Baguettes Typ 1



10 Elemente

Oberer Teil Baguettes Typ 1



Lisene Keramik Typ 2



Baguettes Typ 2




9 Elemente

Oberer Teil Baguettes Typ 2



Lisene Keramik Typ 3

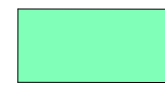

Baguettes (1)



Fensterbank




Lisene Keramik Typ 4



Unterer Teil Baguettes



Lisene Keramik Typ 5

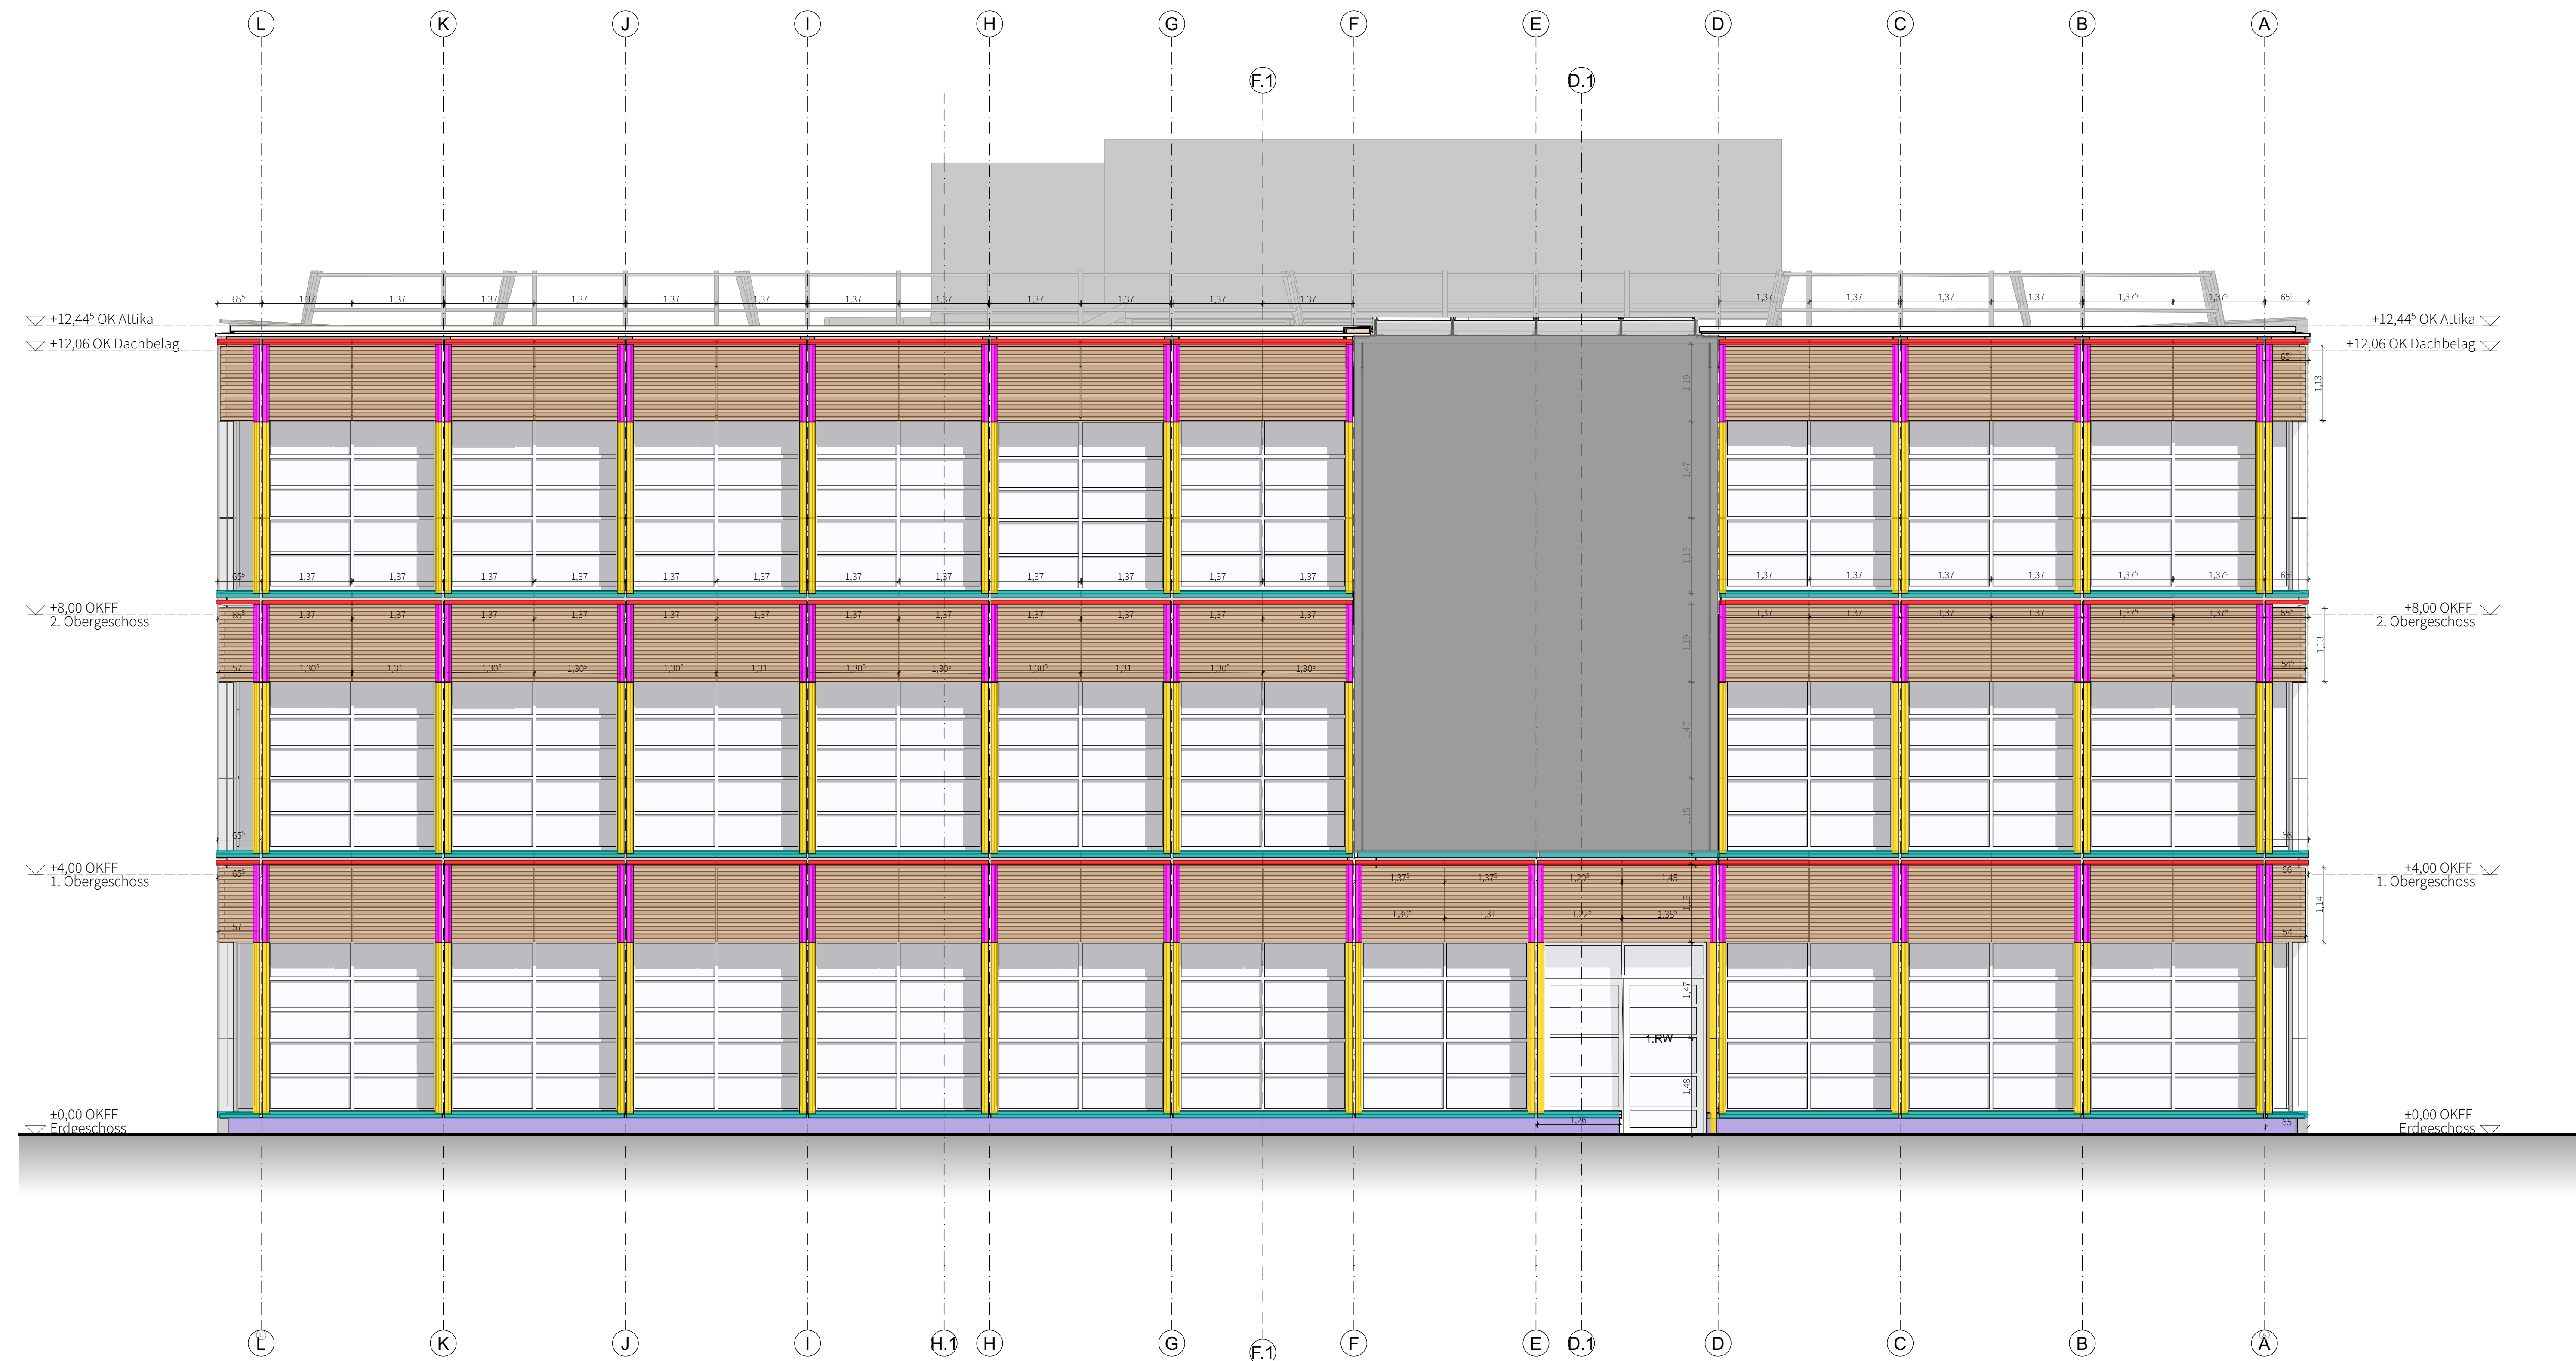

	KOFF	Oberkante Fertigflußboden		GOKB	Geländeoberkante Bestand
	OKRD	Oberkante Rohdecke		GQK	Geländeoberkante Gelling - Minüstützen
	UKRD	Unterkante Rohdecke			Gelling - Stützen
	AHD	Abhangendecke			Holzstützen
fb + wmb	Brandwand				Beton, unbewehrt
nfh + wmb	Treppenumraumwand				Beton Fertigteil
nfh	hochfeuerhemmende Wand				Stahlbeton
	feuerhemmende Wand				Brettsperrholzwand 17,5 cm
BP	Bodenplatte				Brettsperrholzwand 31 cm
RD	Rohdecke				Mauerwerk
FF	Fertigfußboden				Estrich
LH	Leichte Höhe				Dämmung, Mineralwolle
BRH	Brüstungshöhe				Dämmung, XPS
DA	Dachablauf				Unterzug (UZ)
BRH	Brüstungshöhe				Abhangendecke
VK	Vorkante				DD Deckendurchbruch / Schnitt
OK	Oberkante				Bestand
UK	Unterkante				Neubau
BA	Bodenaufbau				Abbruch
RR	Regenrinne				Einbaumöbel
EW	Erweiterung				Estrichrücken verbleibt oberhalb
NE	Notenwasserung				
NAS	Notausstieg				
NA	Notauszug				
RS	Rauchschutztür				
DT	Dichtschließende Tür				
TS	Selbst schließende Tür				
fth	Feuerhemmende rth	nächtlich- und selbstabschließende Tür			
rth	nächtlich- und selbstabschließende Tür				
FH-HDTS	Feuerhemmende rth, nächtlich- und selbstabschließend				
FST	Rauchschachttür				
RA	Rauchableitung				
XXR	Erhöhter Schalldämmmaß				
VK	Vorderkante				
RB	Rohboden				

Aussparungen/Durchbrüche beziehen sich auf OKRD oder sind als Absolut-Koten angegeben!

Türhöhen, Fenster- und Brüstungshöhen sind auf FFB bezogen!
Brüstungshöhe Fenster: roh von FFB
Fenster- und Türbreiten in Maßketten sind auf den Rohbau bezogen.

MAßE SIND VOM UNTERNEHMER VOR ORT VERANTWORTLICH ZU NEHMEN!
UNSTIMMIGKEITEN IN DEN PLÄNEN SIND VOM UNTERNEHMER UNVERZÜGLICH DER BAULEITUNG ZU MELDEN!

Die dargestellten Bauelemente z.B. Stützen, Balken, Unterzüge, Decken, Bodenplatten, Bohrpfähle und Pfahkopfbalken sind gem. Angabe Tragwerksplanung eingetragen.

Ecken und Kanten von Wänden und Stützen sind gefast, nicht scharfkantig ausführen.



RAUMSTEMPEL	
Raumnummer	0.00 Raum
Raumbezeichnung	
Nutzungsfläche	NUF: XX m ²
Lichte Raumböhe	LH: 3,00 m
	▽ ±0,00
	▼ -0,15

TÜREN

Rahmen-Türschwelle mit Glas-Flügel
 Türschwelle mit Glas-Flügel
 Türschwelle mit Glas-Flügel
 Türschwelle mit Glas-Flügel
 Türschwelle mit Glas-Flügel

FENSTER

280 cm

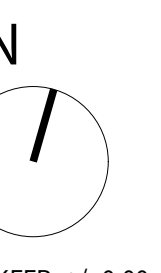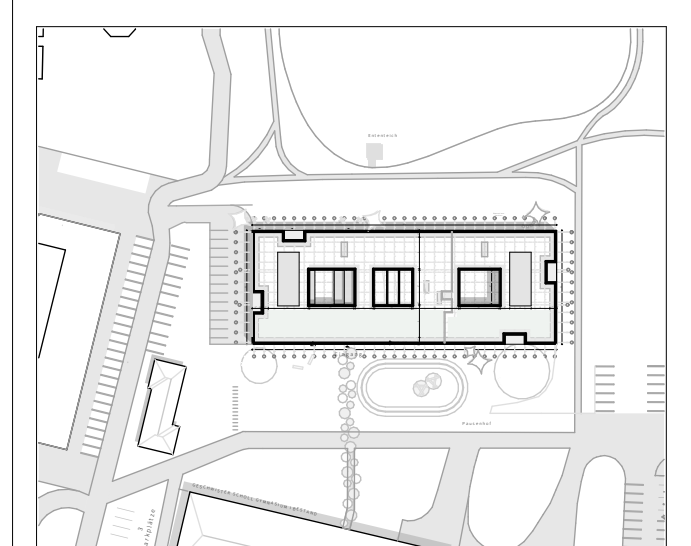[illegible]

KFFB: $\pm 0,00 = 52,36 \text{ m ü.NHN}$

PROJEKT	GSG I Geschwister Scholl Gymnasium I Garbsen
BAUHERR	Stadt Garbsen, Rathausplatz 1, 30823 Garbsen
ZEICHNUNG	GSG_ARC_AN_5_O_002_00_o_Typologie Keramik
LEISTUNGSPHASE	LPH 6 - Vorbereitung der Vergabe

MASSSTAB	1:50	PROJEKT-NR.	ZEICHNUNGS-NR.	INDEX
BLATTGRÖSSE	DIN A0	159		
PLOT-DATUM	17.08.26			

Die Fassadentypologien dienen als Orientierung.
Genauere Abmessungen/ Gehrungsschnitte/ Längen können der
Detailplanung und der Übersicht der Keramikprofile entnommen werden.