


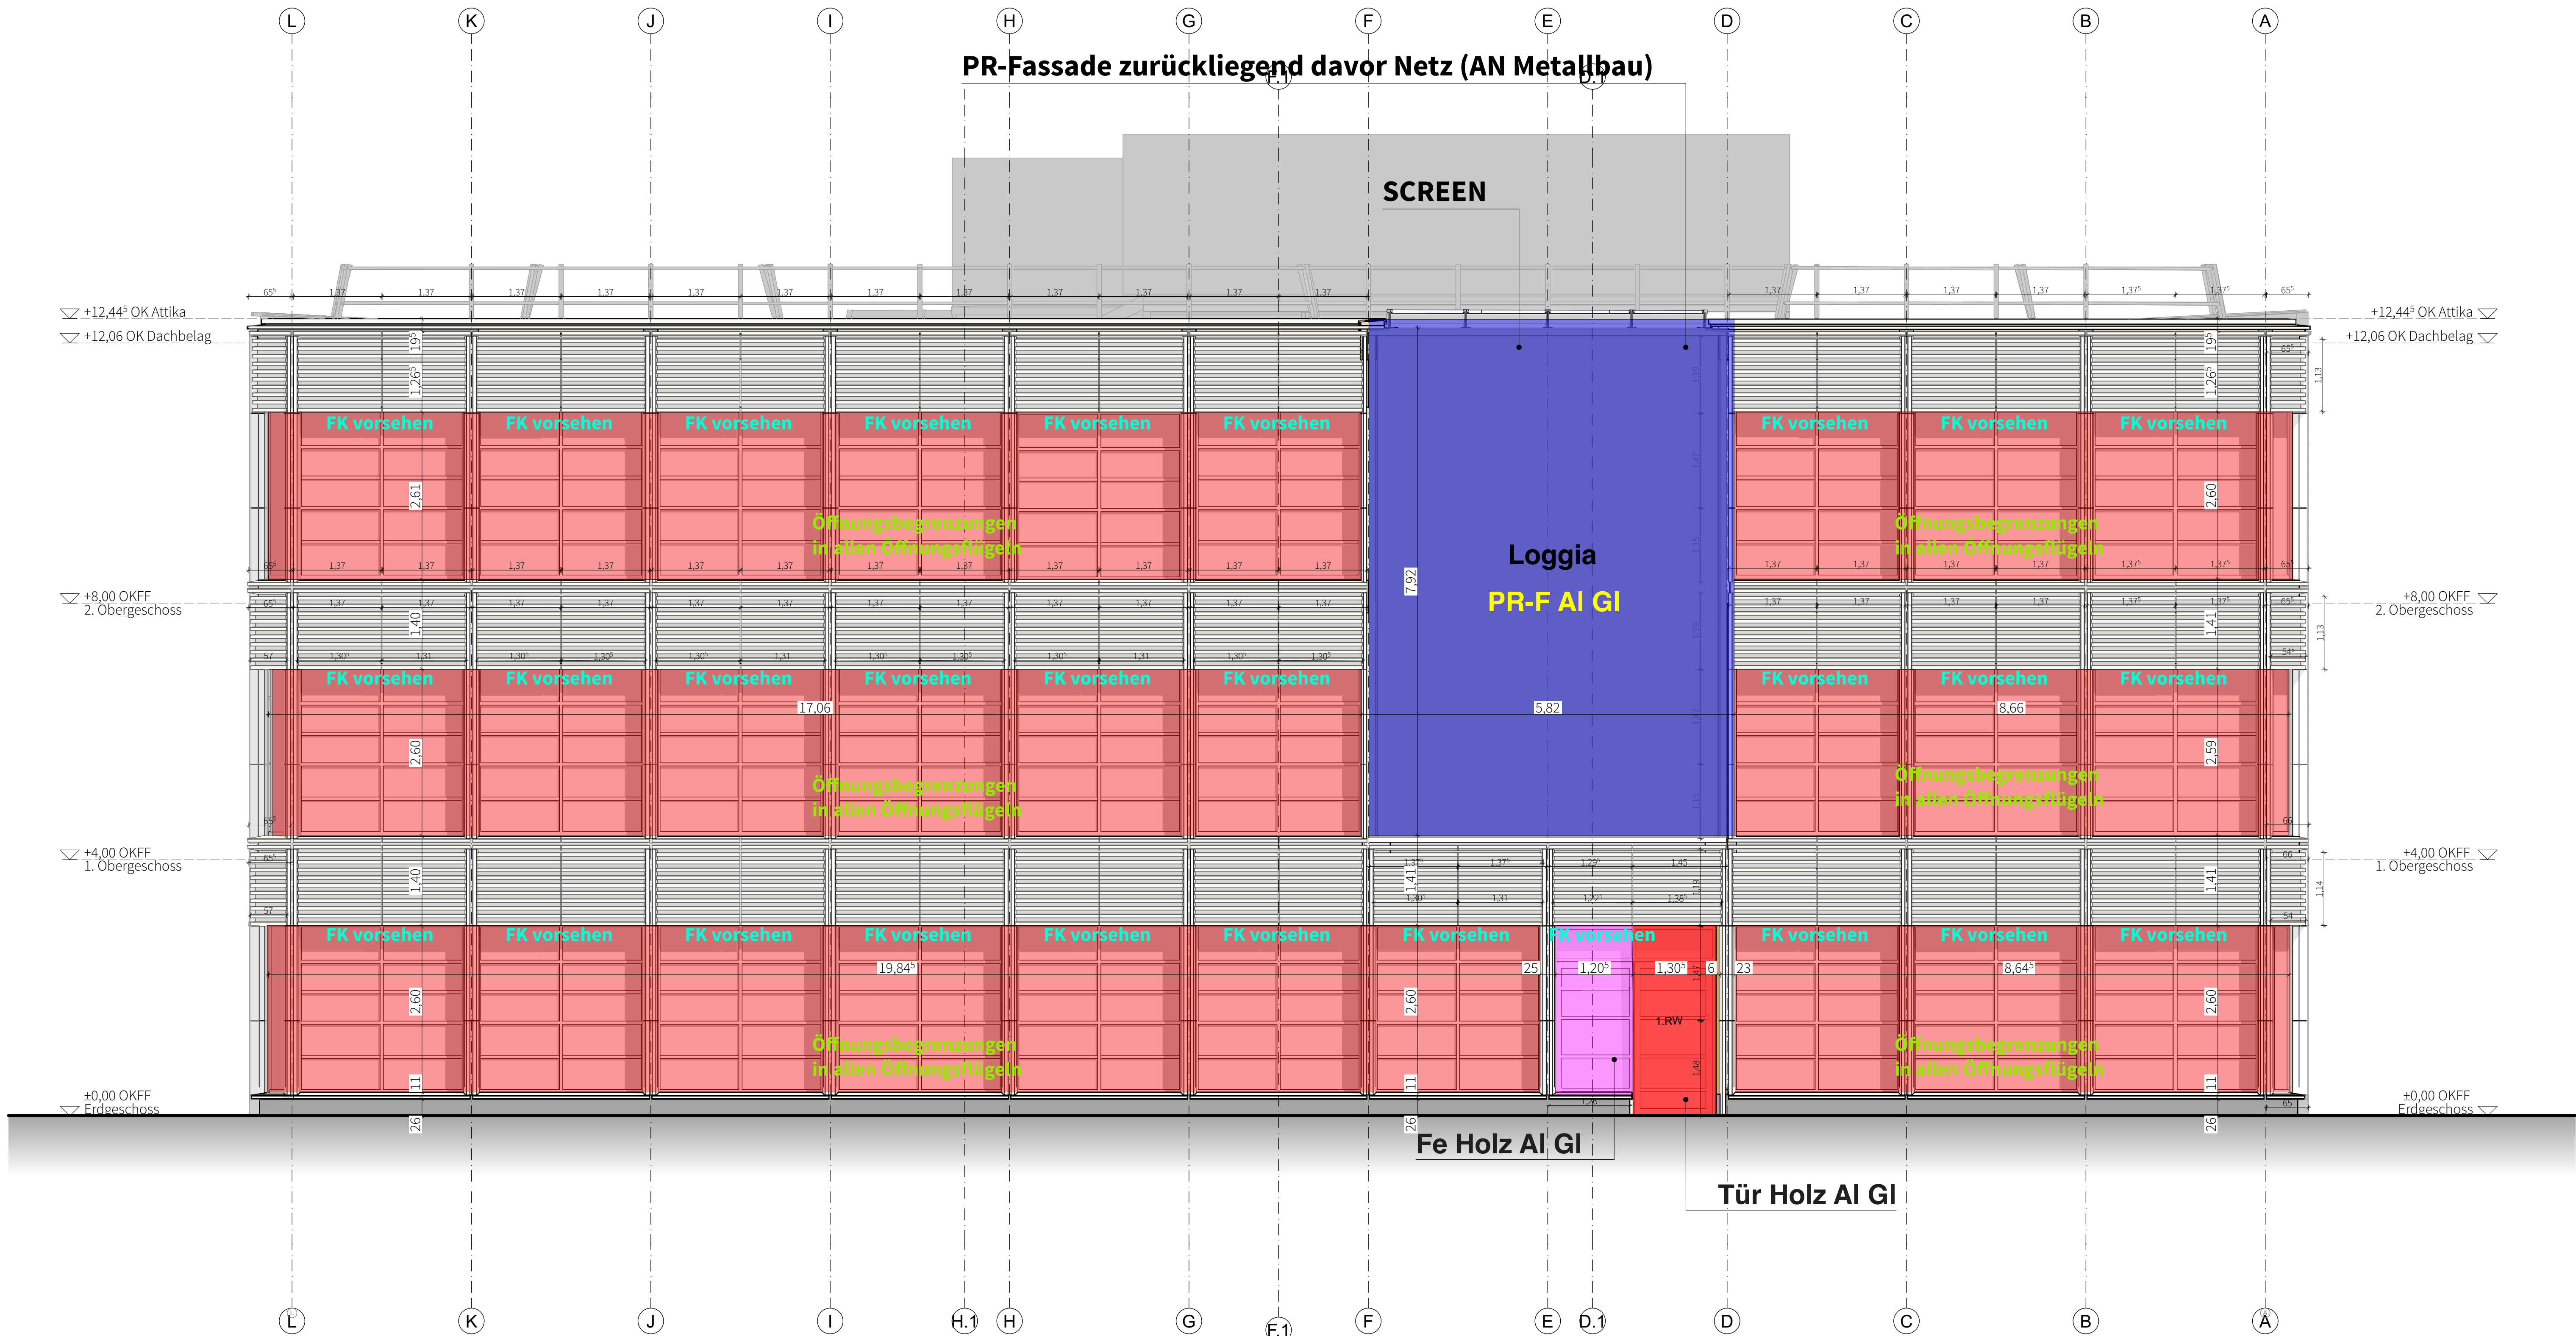

LEGENDE

Typologie Fassaden

- Fensterbänder (FeBä) Holz-Alu
- PR-F Al GI
- Außentür
- PR-F St GI
- Fenster Holz - Alu - GI
- Tür Holz - Alu - GI

- LEGENDE
- OKFF Oberkante Fertigfußboden
 - OKRD Oberkante Rohdecke
 - UKRD Unterkante Rohdecke
 - AHD Abhangdecke
 - fb + wmB Brandwand
 - hh + wmB Treppenraumwand
 - hh hochfeuerhemmende Wand
 - fh feuerhemmende Wand
 - BP Bodenplatte
 - RD Rohdecke
 - FF Fertigfußboden
 - LH Lichte Höhe
 - BRH Brüstungshöhe
 - DA Dachablauf
 - BRH Brüstungshöhe
 - VK Vorderkante
 - OK Oberkante
 - UK Unterkante
 - BA Bodenablauf
 - RR Regenrohr
 - EW Entwässerung
 - NE Notentwässerung
 - NAS Notausstieg
 - NA Notausgang
 - RS Rauchschiebtür
 - DT Dichtschiebende Tür
 - TS Selbst schließende Tür
 - fh Feuerhemmende Tür
 - rdts rauchdicht- und selbstschließende Tür
 - FH+ROTS Feuerhemmende Tür, rauchdicht und selbstschließend
 - FST Fahrstachttür
 - RA Rauchableitung
 - XXdB Erforderliches Schalldämmmaß
 - VK Vorderkante
 - RD Rohdecke
 - RB Rohboden
 - GOKB Geländeerkerkante Bestand
 - GOK Geländeerkerkante
 - Gellinger - Minisützen
 - Gellinger - Stützen
 - Holzstützen
 - Beton, unbewehrt
 - Beton Fertigteil
 - Stahlbeton
 - Brettspertholz wand 17,5 cm
 - Brettspertholz wand 31 cm
 - Mauerwerk
 - Estrich
 - Dämmung, Mineralwolle
 - Dämmung, XPS
 - Gipskarton Ständerwand
 - Kies, Dachaufsicht
 - Dachbegrünung
 - Unterzug (UZ)
 - Abhangdecke
 - DD Deckendurchbruch / Schacht
 - Bestand
 - Neubau
 - Abbruch
 - Einbaumöbel
 - Esstischflughen
 - verdeckt
 - oberhalb

Aussparungen/Durchbrüche beziehen sich auf OKRD oder sind als Absolut-Koten angegeben!

Türen, Fenster- und Brüstungshöhen sind auf FFB bezogen!
Brüstungshöhe Fenster: rot von FFB
Fenster- und Türbreiten in Maßketten sind auf den Rohbau bezogen.

MASSE SIND VOM UNTERNEHMER VOR ORT VERANTWORTLICH ZU NEHMEN!
UNSTIMMIGKEITEN IN DEN PLÄNEN SIND VOM UNTERNEHMER UNVERZÜGLICH DER BAULEITUNG ZU MELDEN!

Die dargestellten Bauelemente z.B. Stützen, Balken, Unterzüge, Decken, Bodenplatten, Bohrfähigkeit und Pfahlkopfbaiken sind gem. Angabe Tragwerksplanung eingetragen.

Ecken und Kanten von Wänden und Stützen sind gefast, nicht scharfkantig ausführen.

RAUMSTÄMPEL



TÜREN

