


## LEGENDE

|                      |                                                                                   |
|----------------------|-----------------------------------------------------------------------------------|
| Lisene Keramik Typ 1 |  |
| Lisene Keramik Typ 2 |  |
| Lisene Keramik Typ 3 |  |
| Lisene Keramik Typ 4 |  |
| Lisene Keramik Typ 5 |  |

|                 |                                                                                   |             |
|-----------------|-----------------------------------------------------------------------------------|-------------|
| Baguettes Typ 1 |    | 10 Elemente |
| Baguettes Typ 2 |  | 9 Elemente  |
| Baguettes (1)   |  |             |

|                             |                                                                                   |
|-----------------------------|-----------------------------------------------------------------------------------|
| Oberer Teil Baguettes Typ 1 |   |
| Oberer Teil Baguettes Typ 2 |  |
| Fensterbank                 |  |
| Unterer Teil Baguettes      |  |

 

Die Fassadentypologien dienen als Orientierung.  
Genauere Abmessungen/ Gehrungsschnitte/ Längen können der  
Detailplanung und der Übersicht der Keramikprofile entnommen werden.

[illegible]

Russparungen/Durchbrüche beziehen sich auf OKRD oder sind als Absolut-Koten angegeben!  
Einblößen, Einsetzen und Belohnungsbildden sind auf EDD beschränkt!

Fürfenster, Fenster- und Fensterelemente sind auf FFBE bezogen!  
 Gestaltungsfreie Fenster: roh von FFBE  
 Fenster- und Treibfenster in Maßstab sind auf den FFBA bezogen.

MAßGE SIND VON UNTERNEHMER VOR ORT VERANTWORTLICH ZU NEHMEN!  
 UNTERNEHMENSTEILEN IN DEN PLANEN SIND VON UNTERNEHMER ZUSÄTZLICH DER BAULEITUNG ZU MELDEN!

Die dargestellten Bauelemente z.B. Stützen, Balken, Unterzüge, Decken, Bodenplatten, Bohrfähigkeit und Pfahlkopfbohren sind  
 gegen Angabe Tragwerksplanung einbringen.

Erken und Karte von Wänden und Stützen sind nicht scharfzeichnend ausführen


Raumnummer: 0.00 Raum Raumbezeichnung:   
 Nutzungsfunktion: NLF: XX m<sup>2</sup>  
 Lichteigenschaft: Lt: 3,00 m  
 ∇: 10,00  
 ▼: 0.15

**TÜREN**

Türhöhe: 200 cm  
 Türbreite: 80 cm  
 Türschwelle: 10 cm  
 Türschwelle: 10 cm  
 Türschwelle: 10 cm

**FENSTER**

Fensterhöhe: 120 cm  
 Fensterbreite: 260 cm  
 Fensterschwelle: 10 cm  
 Fensterschwelle: 10 cm  
 Fensterschwelle: 10 cm

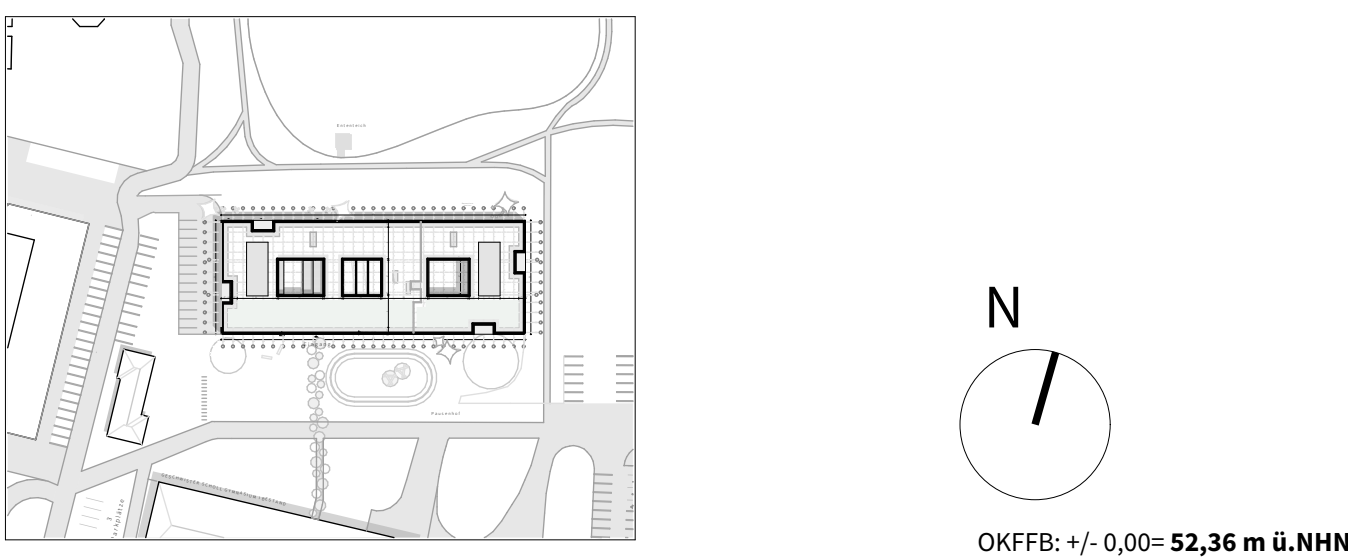[illegible]

|                |                                              |                |  |       |
|----------------|----------------------------------------------|----------------|--|-------|
| PROJEKT        | GGG   Geschwister Scholl Gymnasium   Garbsen |                |  |       |
| BAUHERR        | Stadt Garbsen, Rathausplatz 1, 38423 Garbsen |                |  |       |
| ZEICHNUNG      | GGG_ABC_AH_5_5_032_00_a_Typologie Keramik    |                |  |       |
| LEISTUNGSPHASE | LPH 6 - Vorbereitung der Vergabe             |                |  |       |
| MASSSTAB       | 1:50                                         | PROJEKT-NR.    |  |       |
| BLATTGRÖßE     | A1                                           |                |  |       |
| PLOT DATUM     | 11.08.20                                     |                |  |       |
|                |                                              | ZEICHNUNGS-NR. |  | INDEX |