


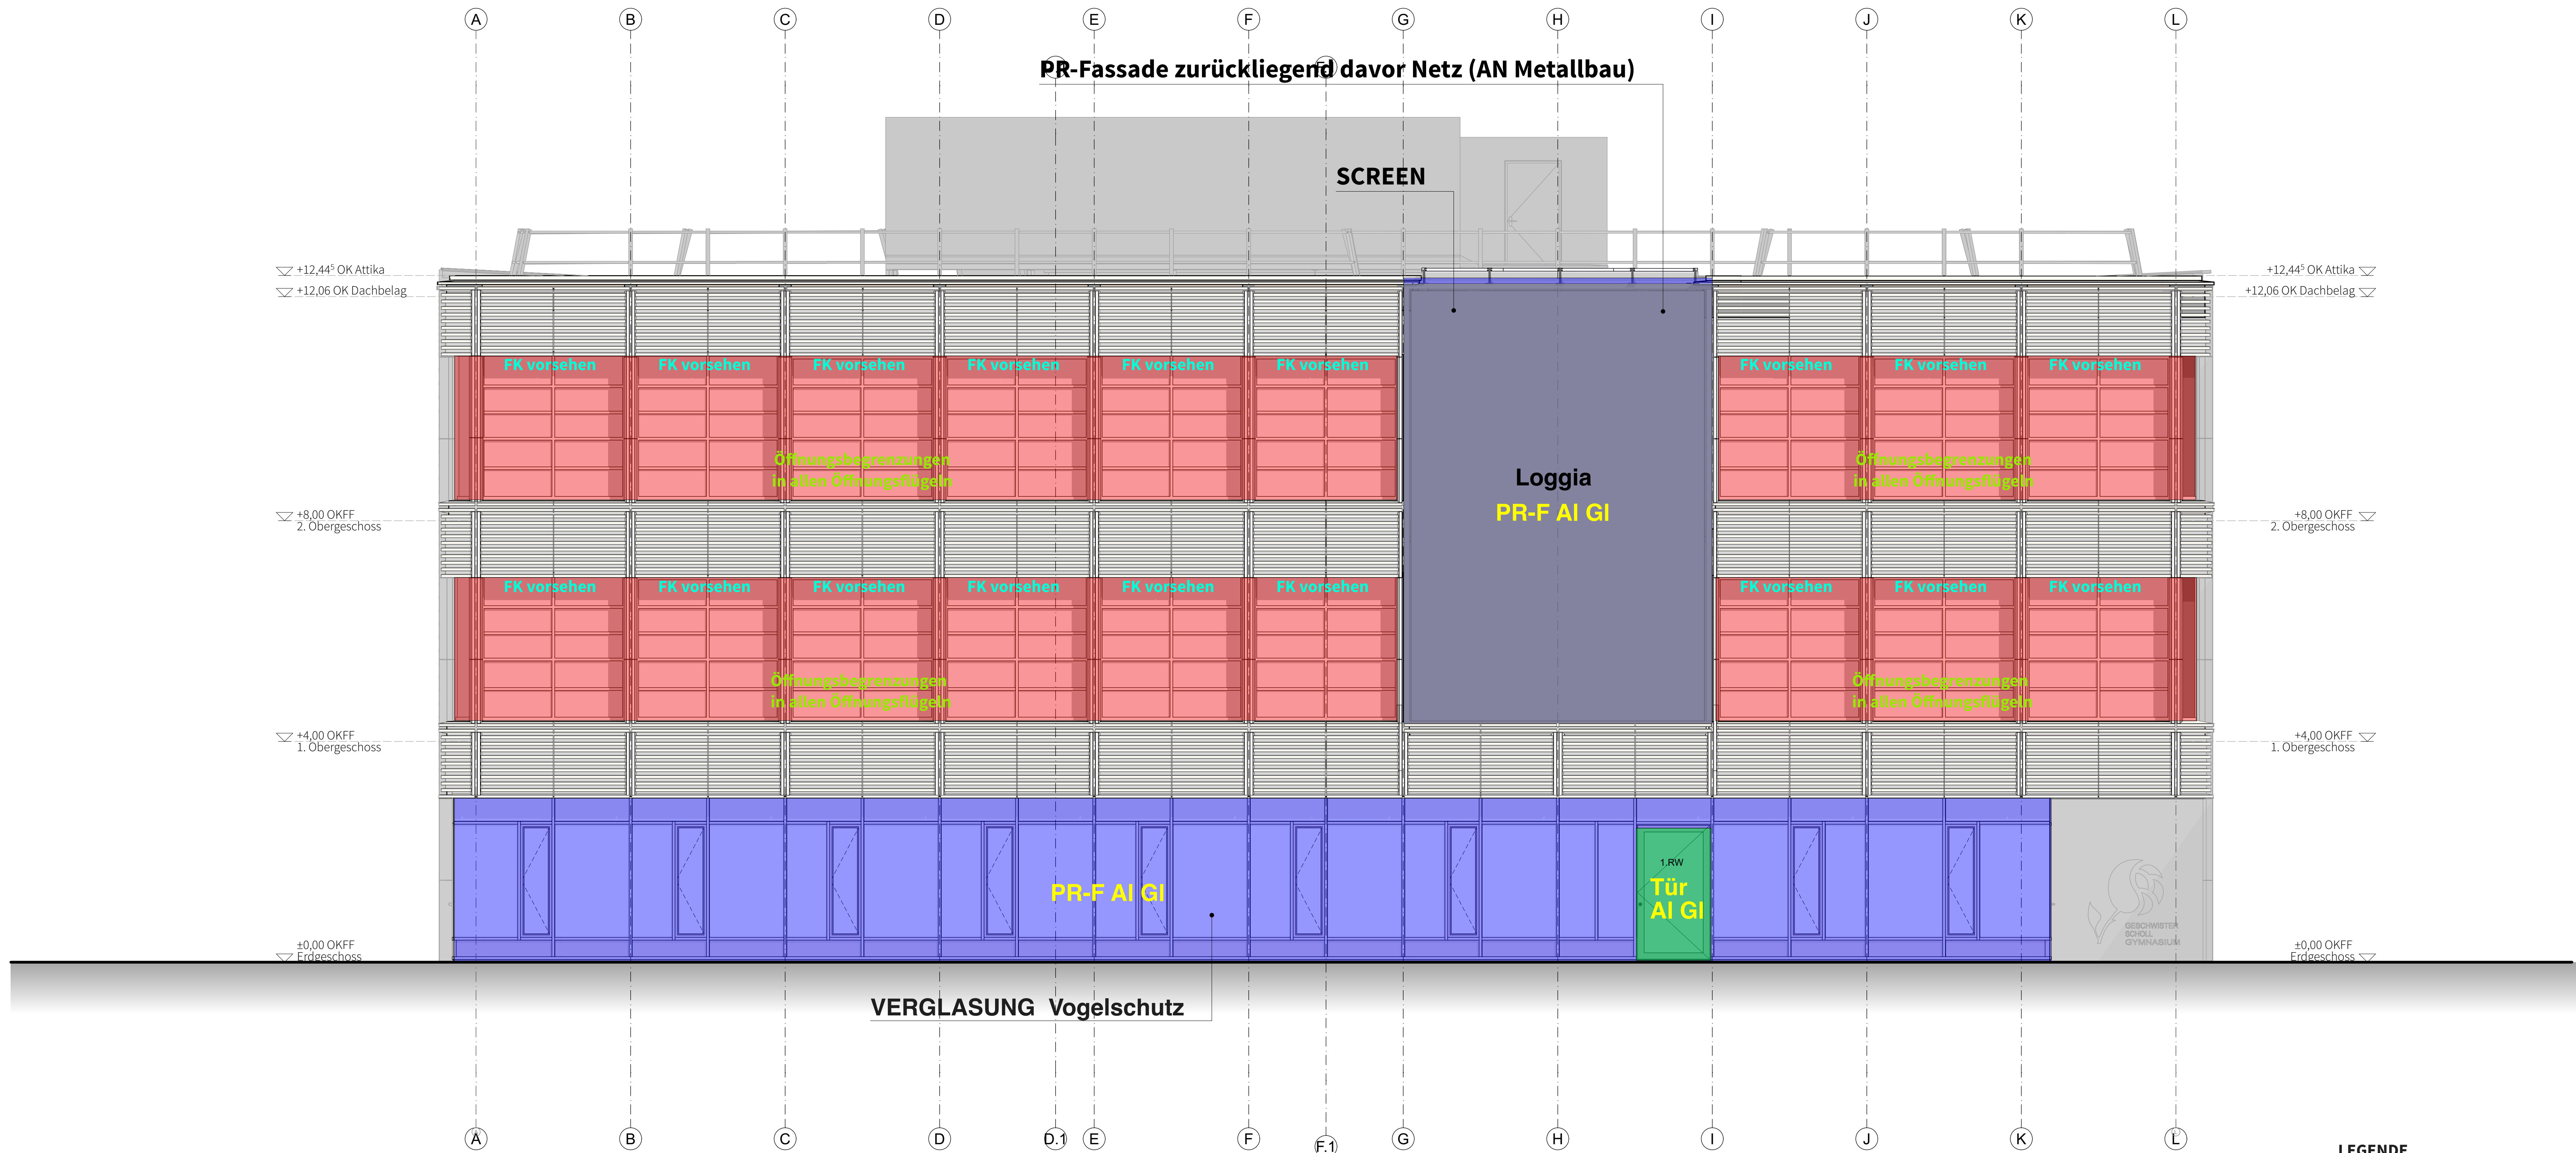

LEGENDE

Typologie Fassaden

- Fensterbänder (FeBä) Holz-Alu
- PR-F AI GI
- Außentür
- PR-F St GI
- Fenster Holz - Alu - GI
- Tür Holz - Alu - GI

- LEGENDE
- OKFF Oberkante Fertigfußboden
 - OKRD Oberkante Rohdecke
 - UKRD Unterkante Rohdecke
 - AHD Abhangdecke
 - fb + wmB Brandwand
 - hh + wmB Treppenraumwand
 - hfh hochfeuerhemmende Wand
 - fh feuerhemmende Wand
 - BP Bodenplatte
 - RD Rohdecke
 - FF Fertigfußboden
 - LH Lichte Höhe
 - BRH Brüstungshöhe
 - DA Dachablauf
 - BRH Brüstungshöhe
 - VK Vorderkante
 - OK Oberkante
 - UK Unterkante
 - BA Bodenablauf
 - RR Regenrohr
 - EW Entwässerung
 - NE Notentwässerung
 - NAS Notausstieg
 - NA Notausgang
 - RS Rauchschutztür
 - DT Dichtschießende Tür
 - TS Selbst schließende Tür
 - fh feuerhemmende Tür
 - rds rauchdicht- und selbstschließende Tür
 - FH+ROTS Feuerhemmende Tür, rauchdicht und selbstschließend
 - FST Fahrstachttür
 - RA Rauchableitung
 - XXdB Erforderliches Schalldämmmaß
 - VK Vorderkante
 - RD Rohdecke
 - RB Rohboden
 - GOKB Geländeoberkante Bestand
 - GOK Geländeoberkante
 - Gellinger - Ministützen
 - Gellinger - Stützen
 - Holzstützen
 - Beton, unbewehrt
 - Beton Fertigteil
 - Stahlbeton
 - Brettspertholz wand 17,5 cm
 - Brettspertholz wand 31 cm
 - Mauerwerk
 - Estrich
 - Dämmung, Mineralwolle
 - Dämmung, XPS
 - Gipskarton Ständerwand
 - Kies, Dachaufsicht
 - Dachbegrenzung
 - Unterzug (UZ)
 - Abhangdecke
 - DD Deckendurchbruch / Schacht
 - Bestand
 - Neubau
 - Abbruch
 - Einbaumöbel
 - Esrichfugen
 - verdeckt
 - oberhalb

Aussparungen/Durchbrüche beziehen sich auf OKRD oder sind als Absolut-Koten angegeben!

Türen, Fenster- und Brüstungshöhen sind auf FFB bezogen!
Brüstungshöhe Fenster: rot von FFB
Fenster- und Türbreiten in Maßketten sind auf den Rohbau bezogen.

MAßE SIND VOM UNTERNEHMER VOR ORT VERANTWORTLICH ZU NEHMEN!
UNSTIMMIGKEITEN IN DEN PLÄNEN SIND VOM UNTERNEHMER UNVERZÜGLICH DER BAULEITUNG ZU MELDEN!


Die dargestellten Bauelemente z.B. Stützen, Balken, Unterzüge, Decken, Bodenplatten, Bohrfähne und Pfahlkopfbaiken sind gem. Angabe Tragwerksplanung eingetragen.

Ecken und Kanten von Wänden und Stützen sind gefast, nicht scharfkantig ausführen.


RAUMSTÄMPEL





TÜREN

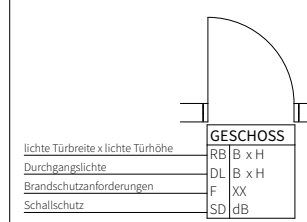

FENSTER

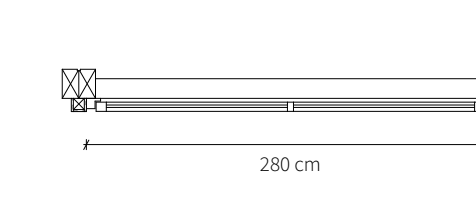

01	-		27.04.2025	PR-Fassade Bemessung
Index	Abt.	Name	Datum	Änderungen / Ergänzungen

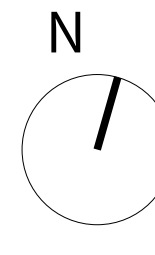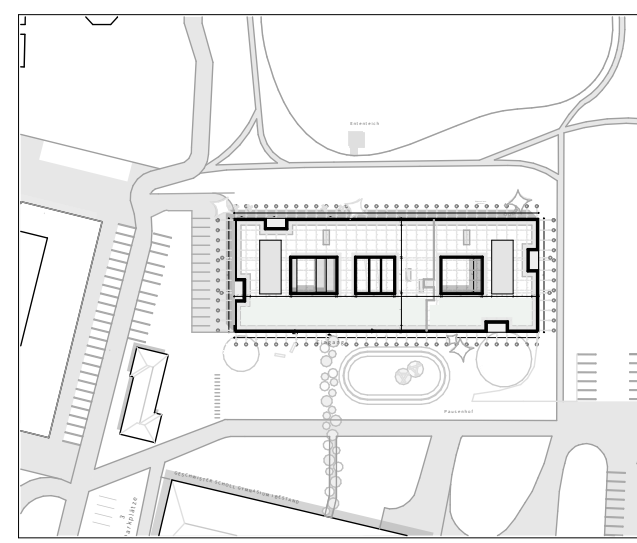

OKFFB: +/- 0,00 = 52,36 m ü.NHN

PROJEKT	GSG Geschwister Scholl Gymnasium Garbsen		
BAUHERR	Stadt Garbsen, Rathausplatz 1, 38623 Garbsen		
ZEICHNUNG	GSG_ARC_AN_5_W_003_00_o_Typologie PR		
LEISTUNGSPHASE	LPH 6 - Vorbereitung der Vergabe		
MAßSTAB	1:50	PROJEKT-NR.	
BLATTGRÖßE	DIN A0	159	
PLOT-DATUM	17.08.25		
ZEICHNUNGS-NR.			
INDEX			