
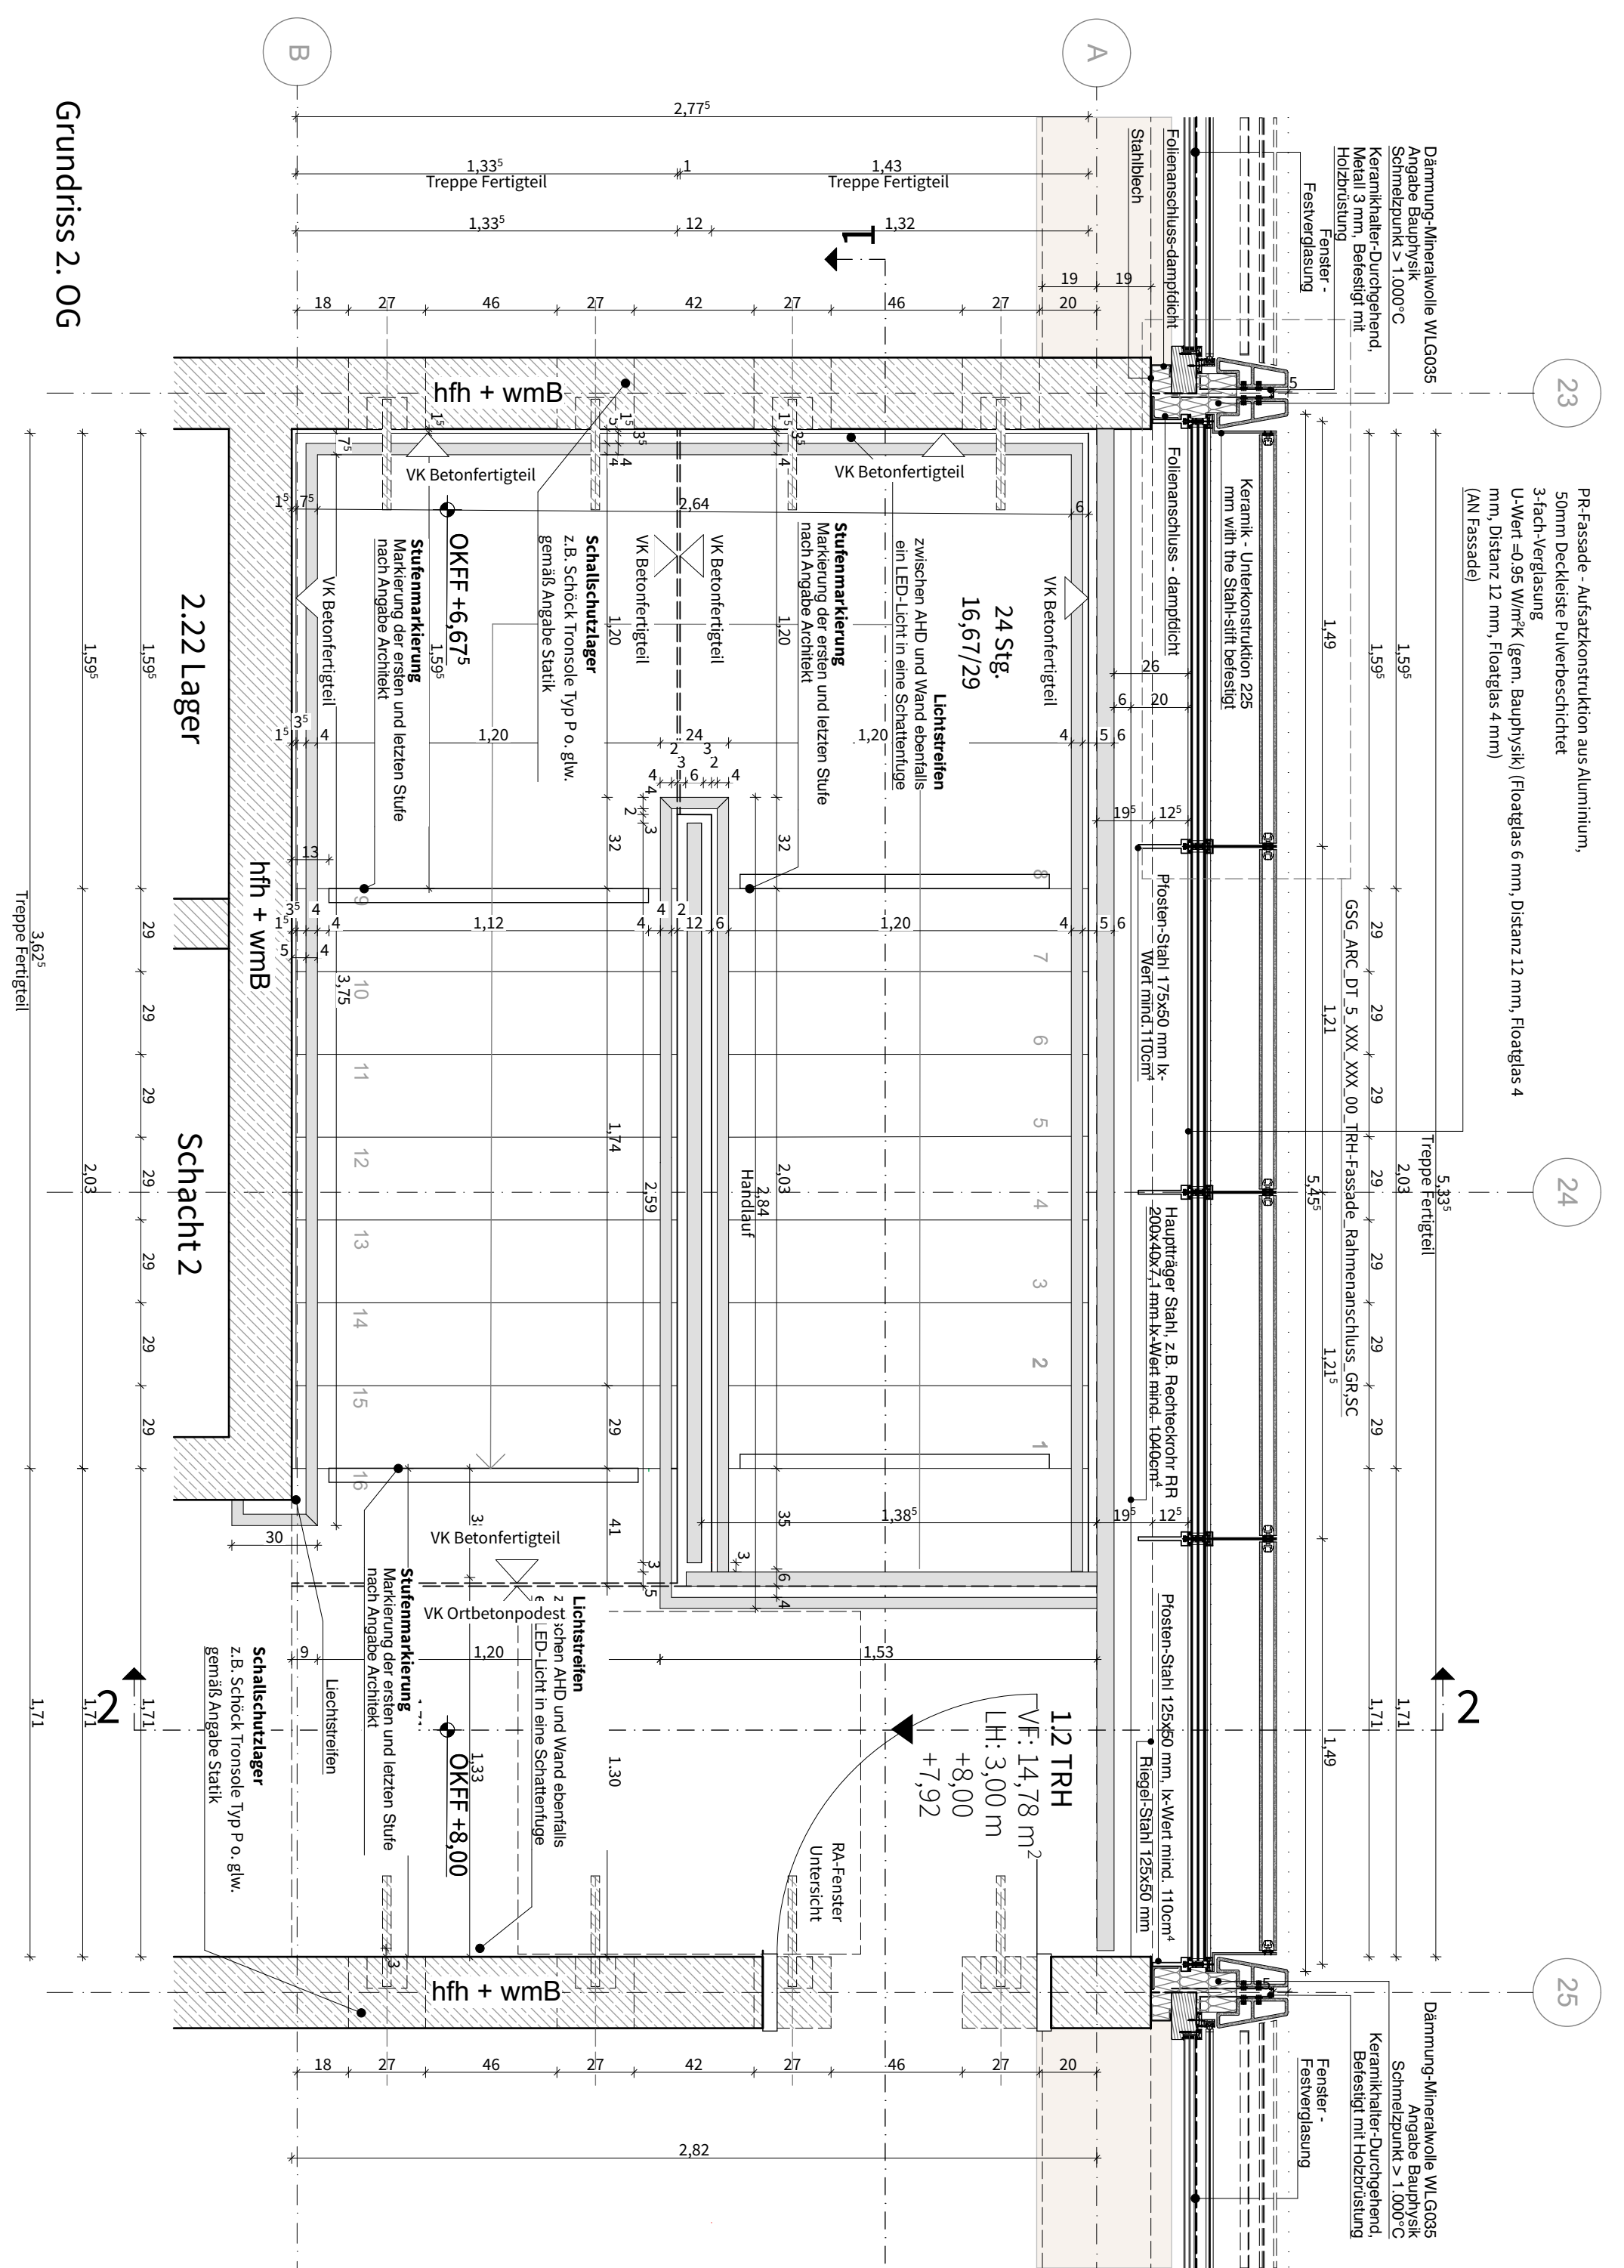


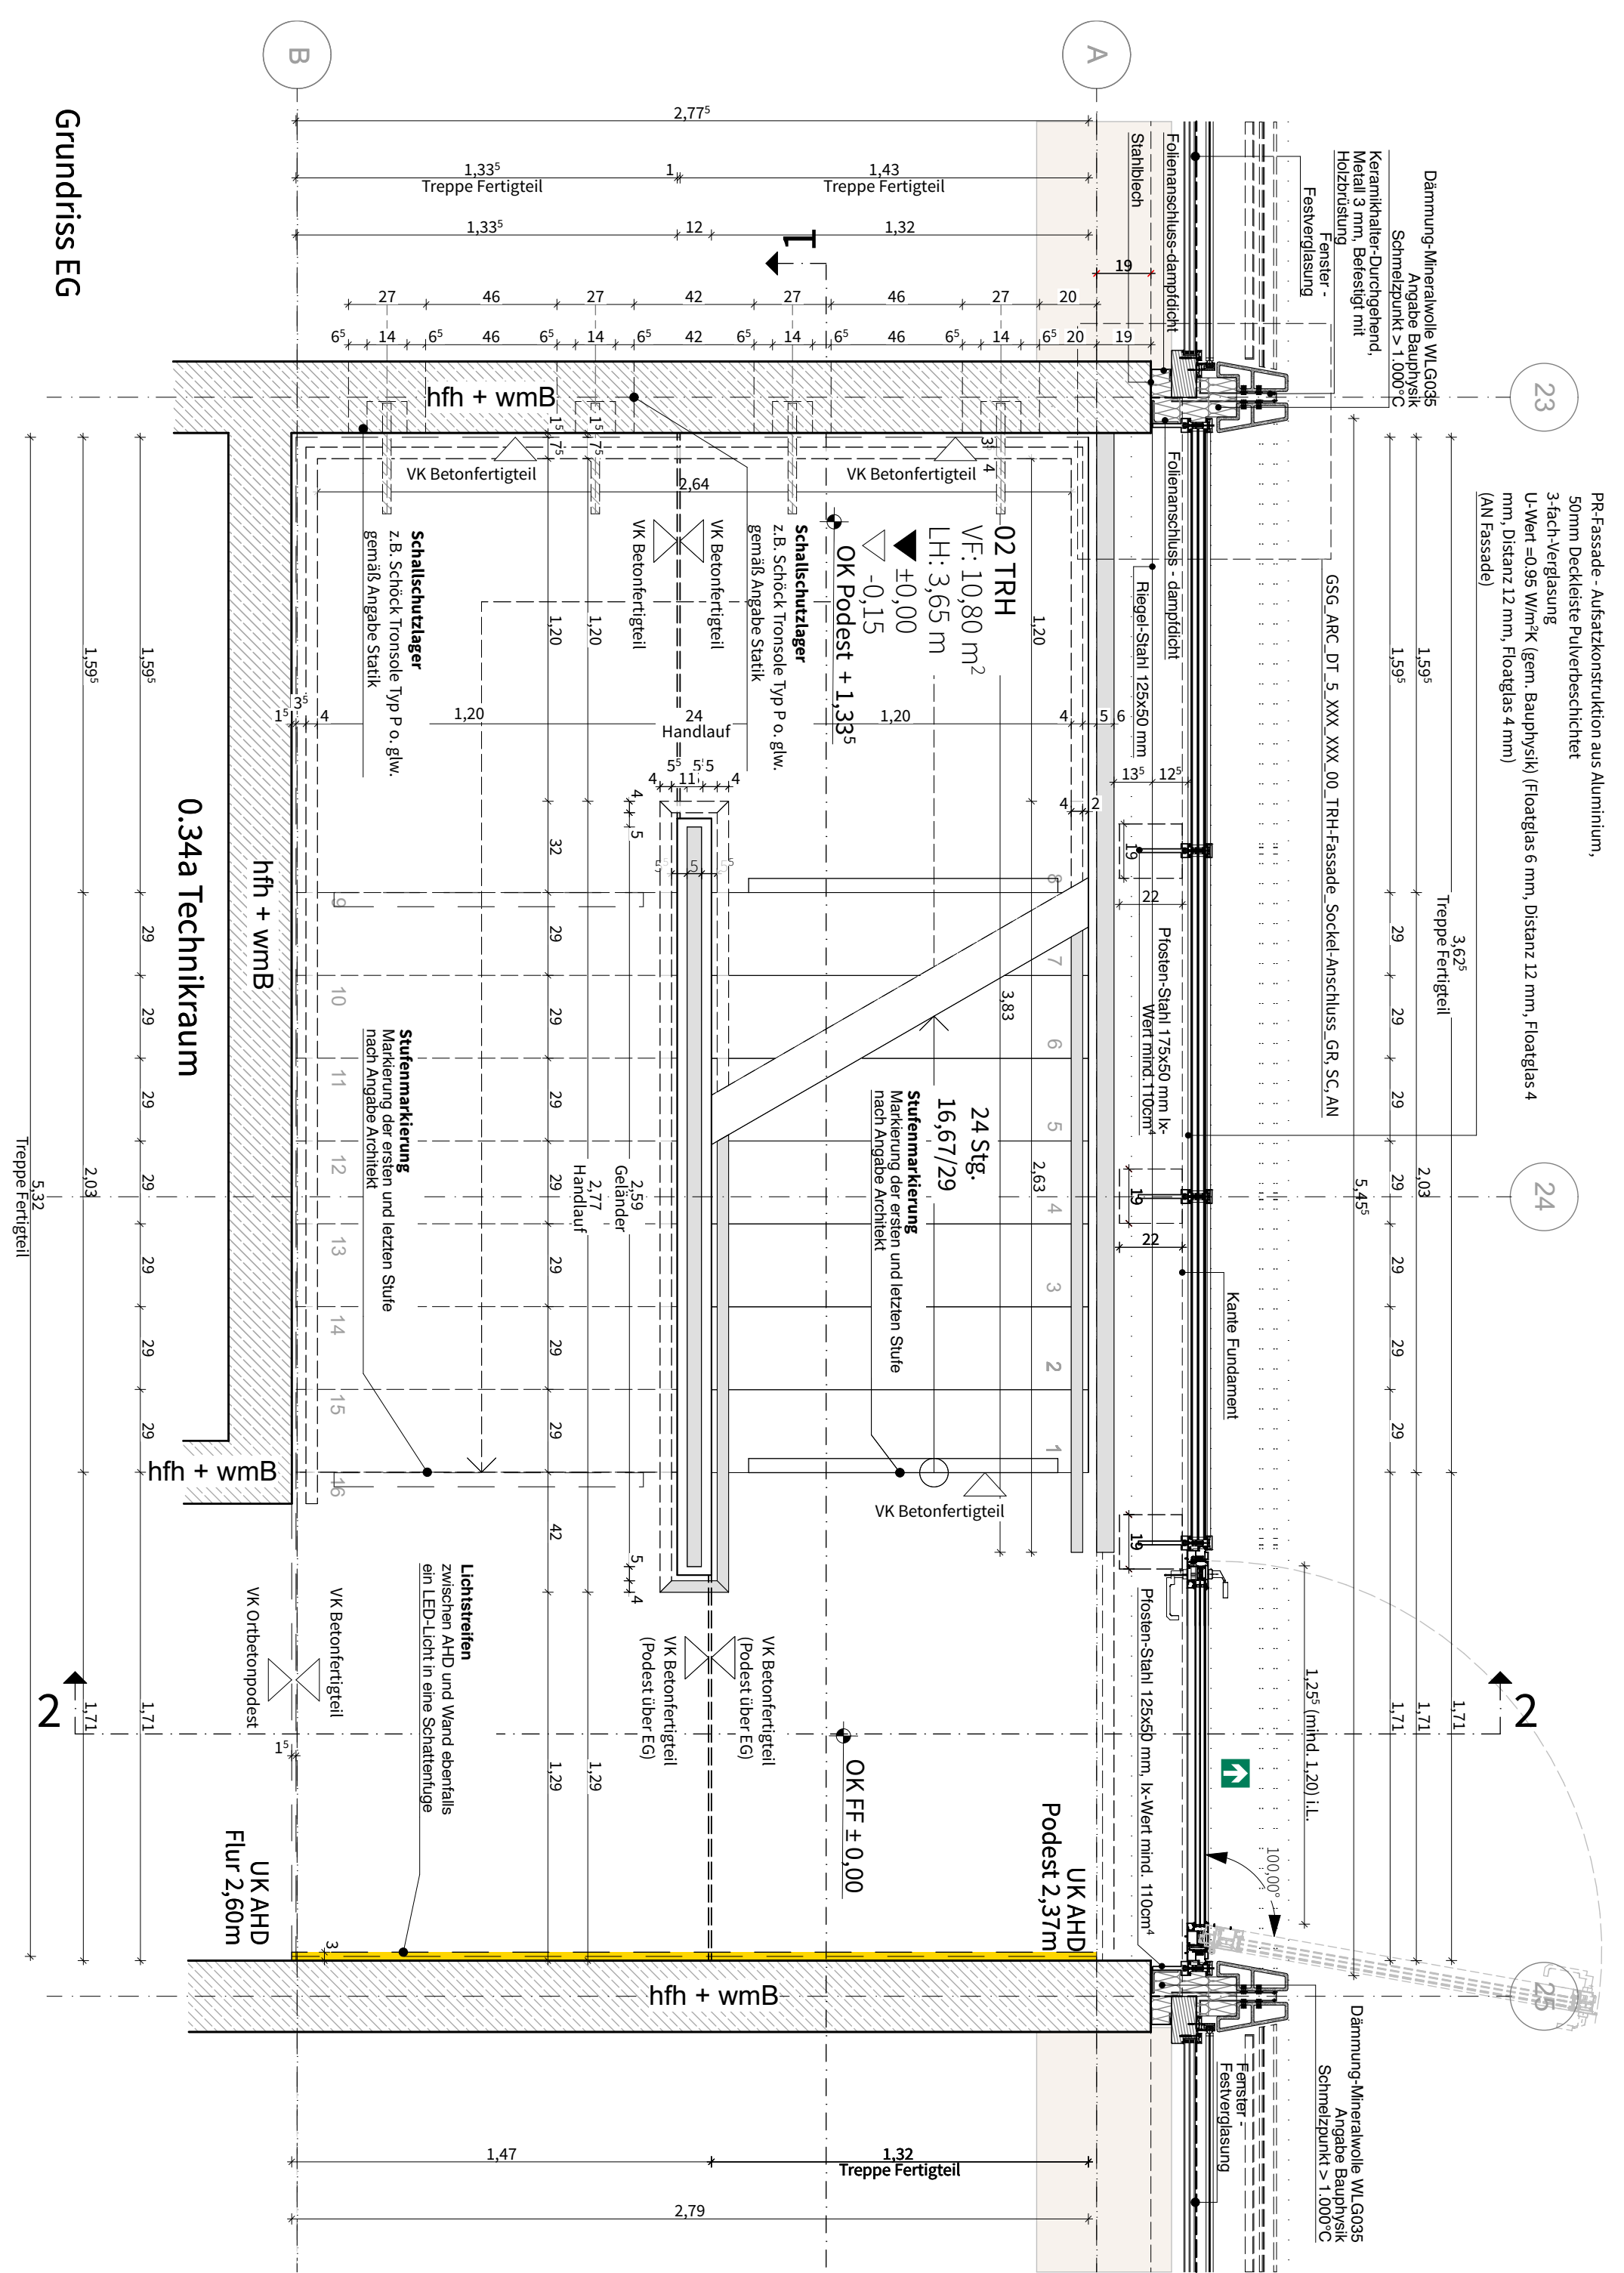

Grundriss EG

Grundriss 2. OG

Grundriss 1. OG

[illegible]