



Ansicht 3-3

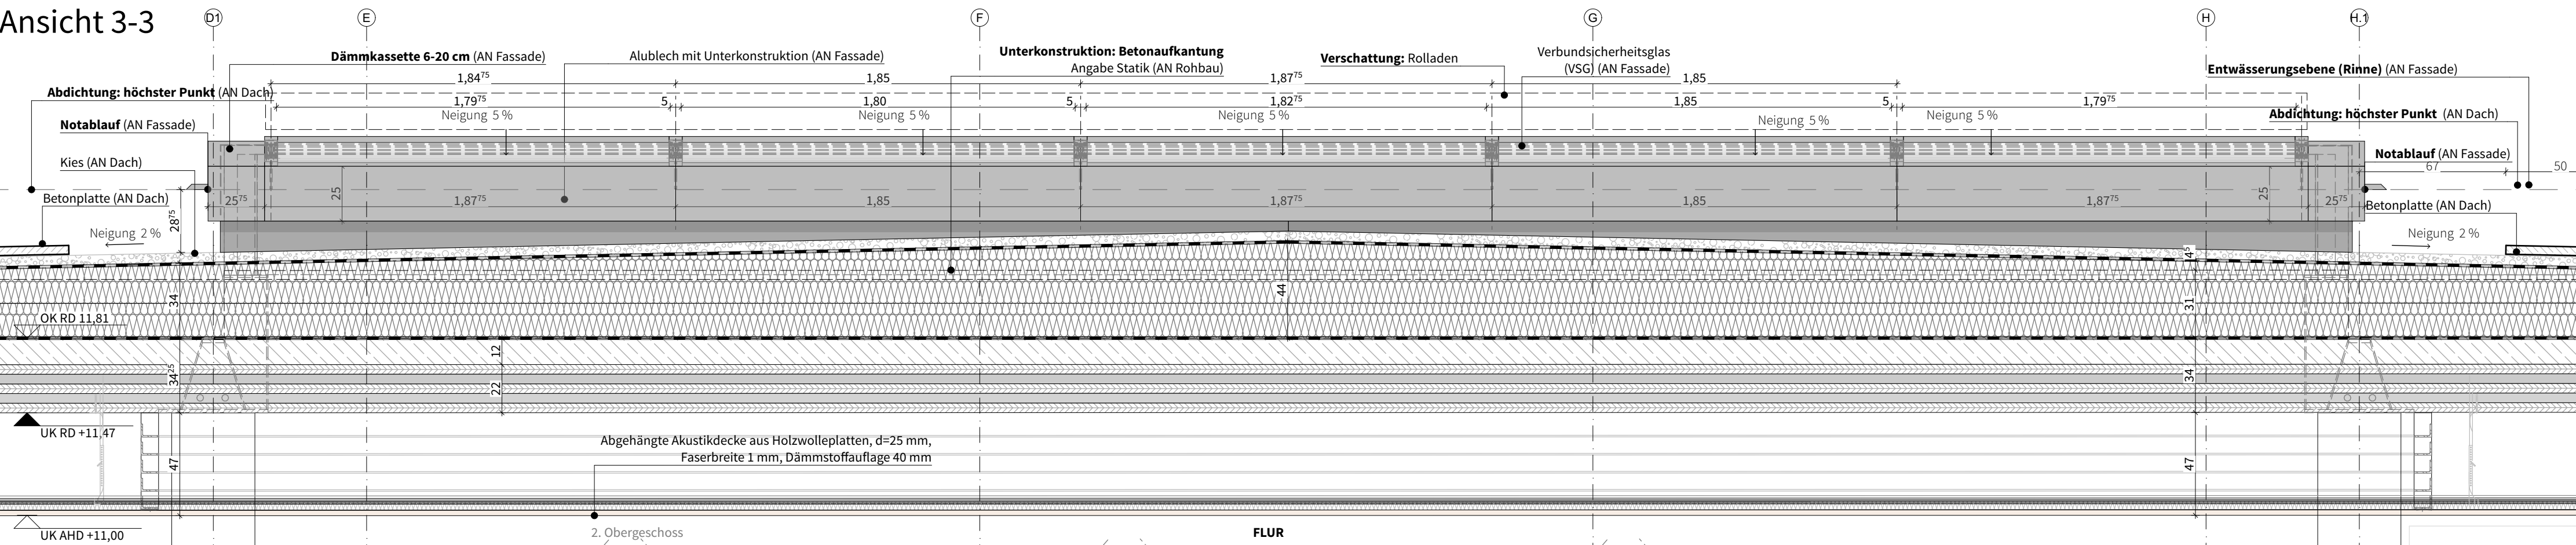

Ansicht 4-4

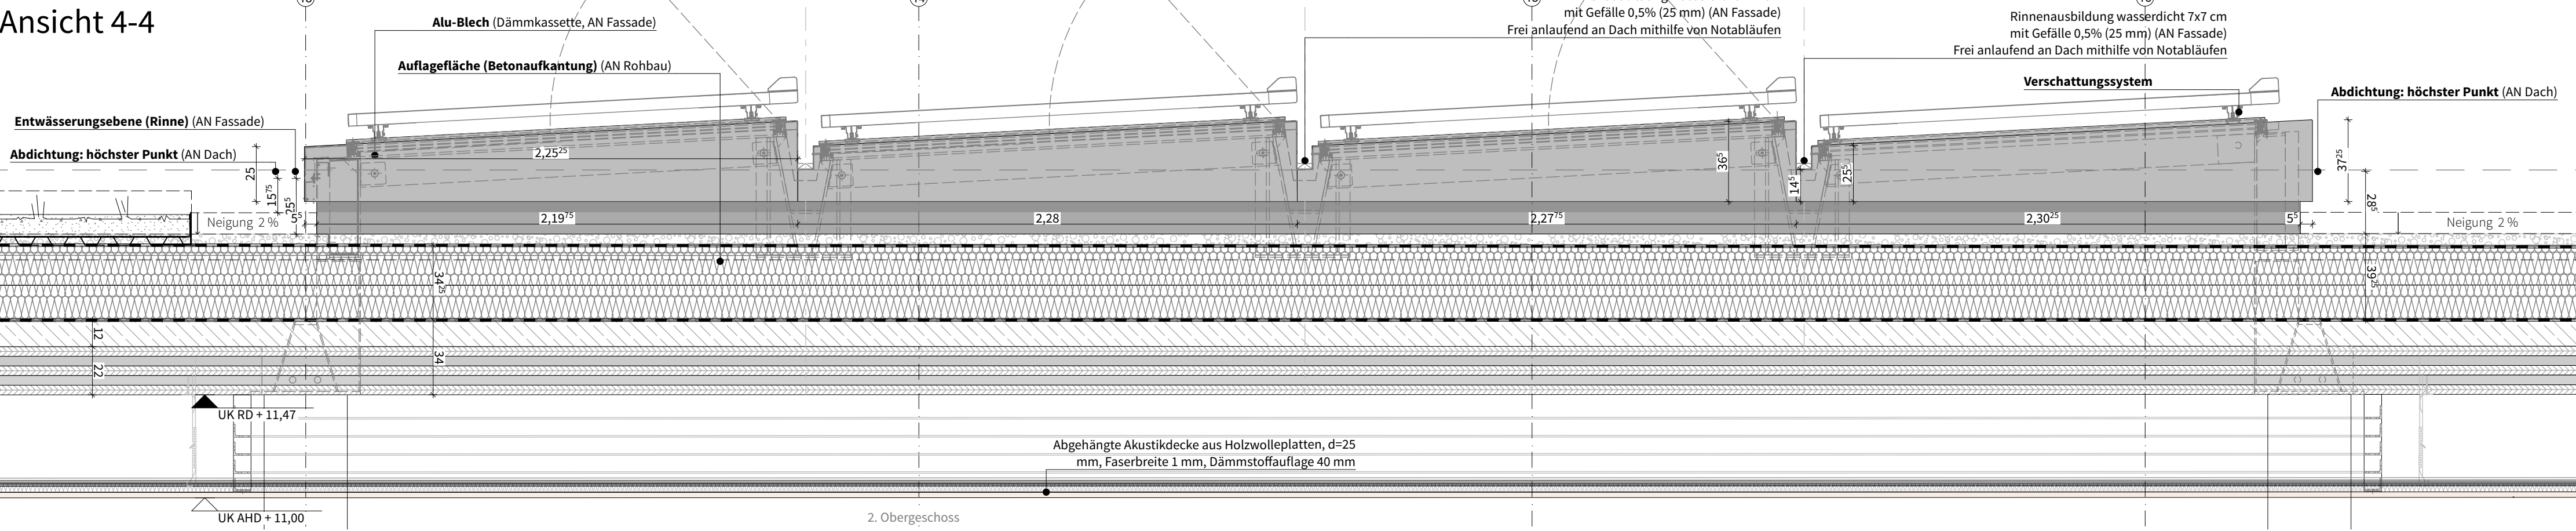

Dachaufsicht

