


Schnitt 1-1

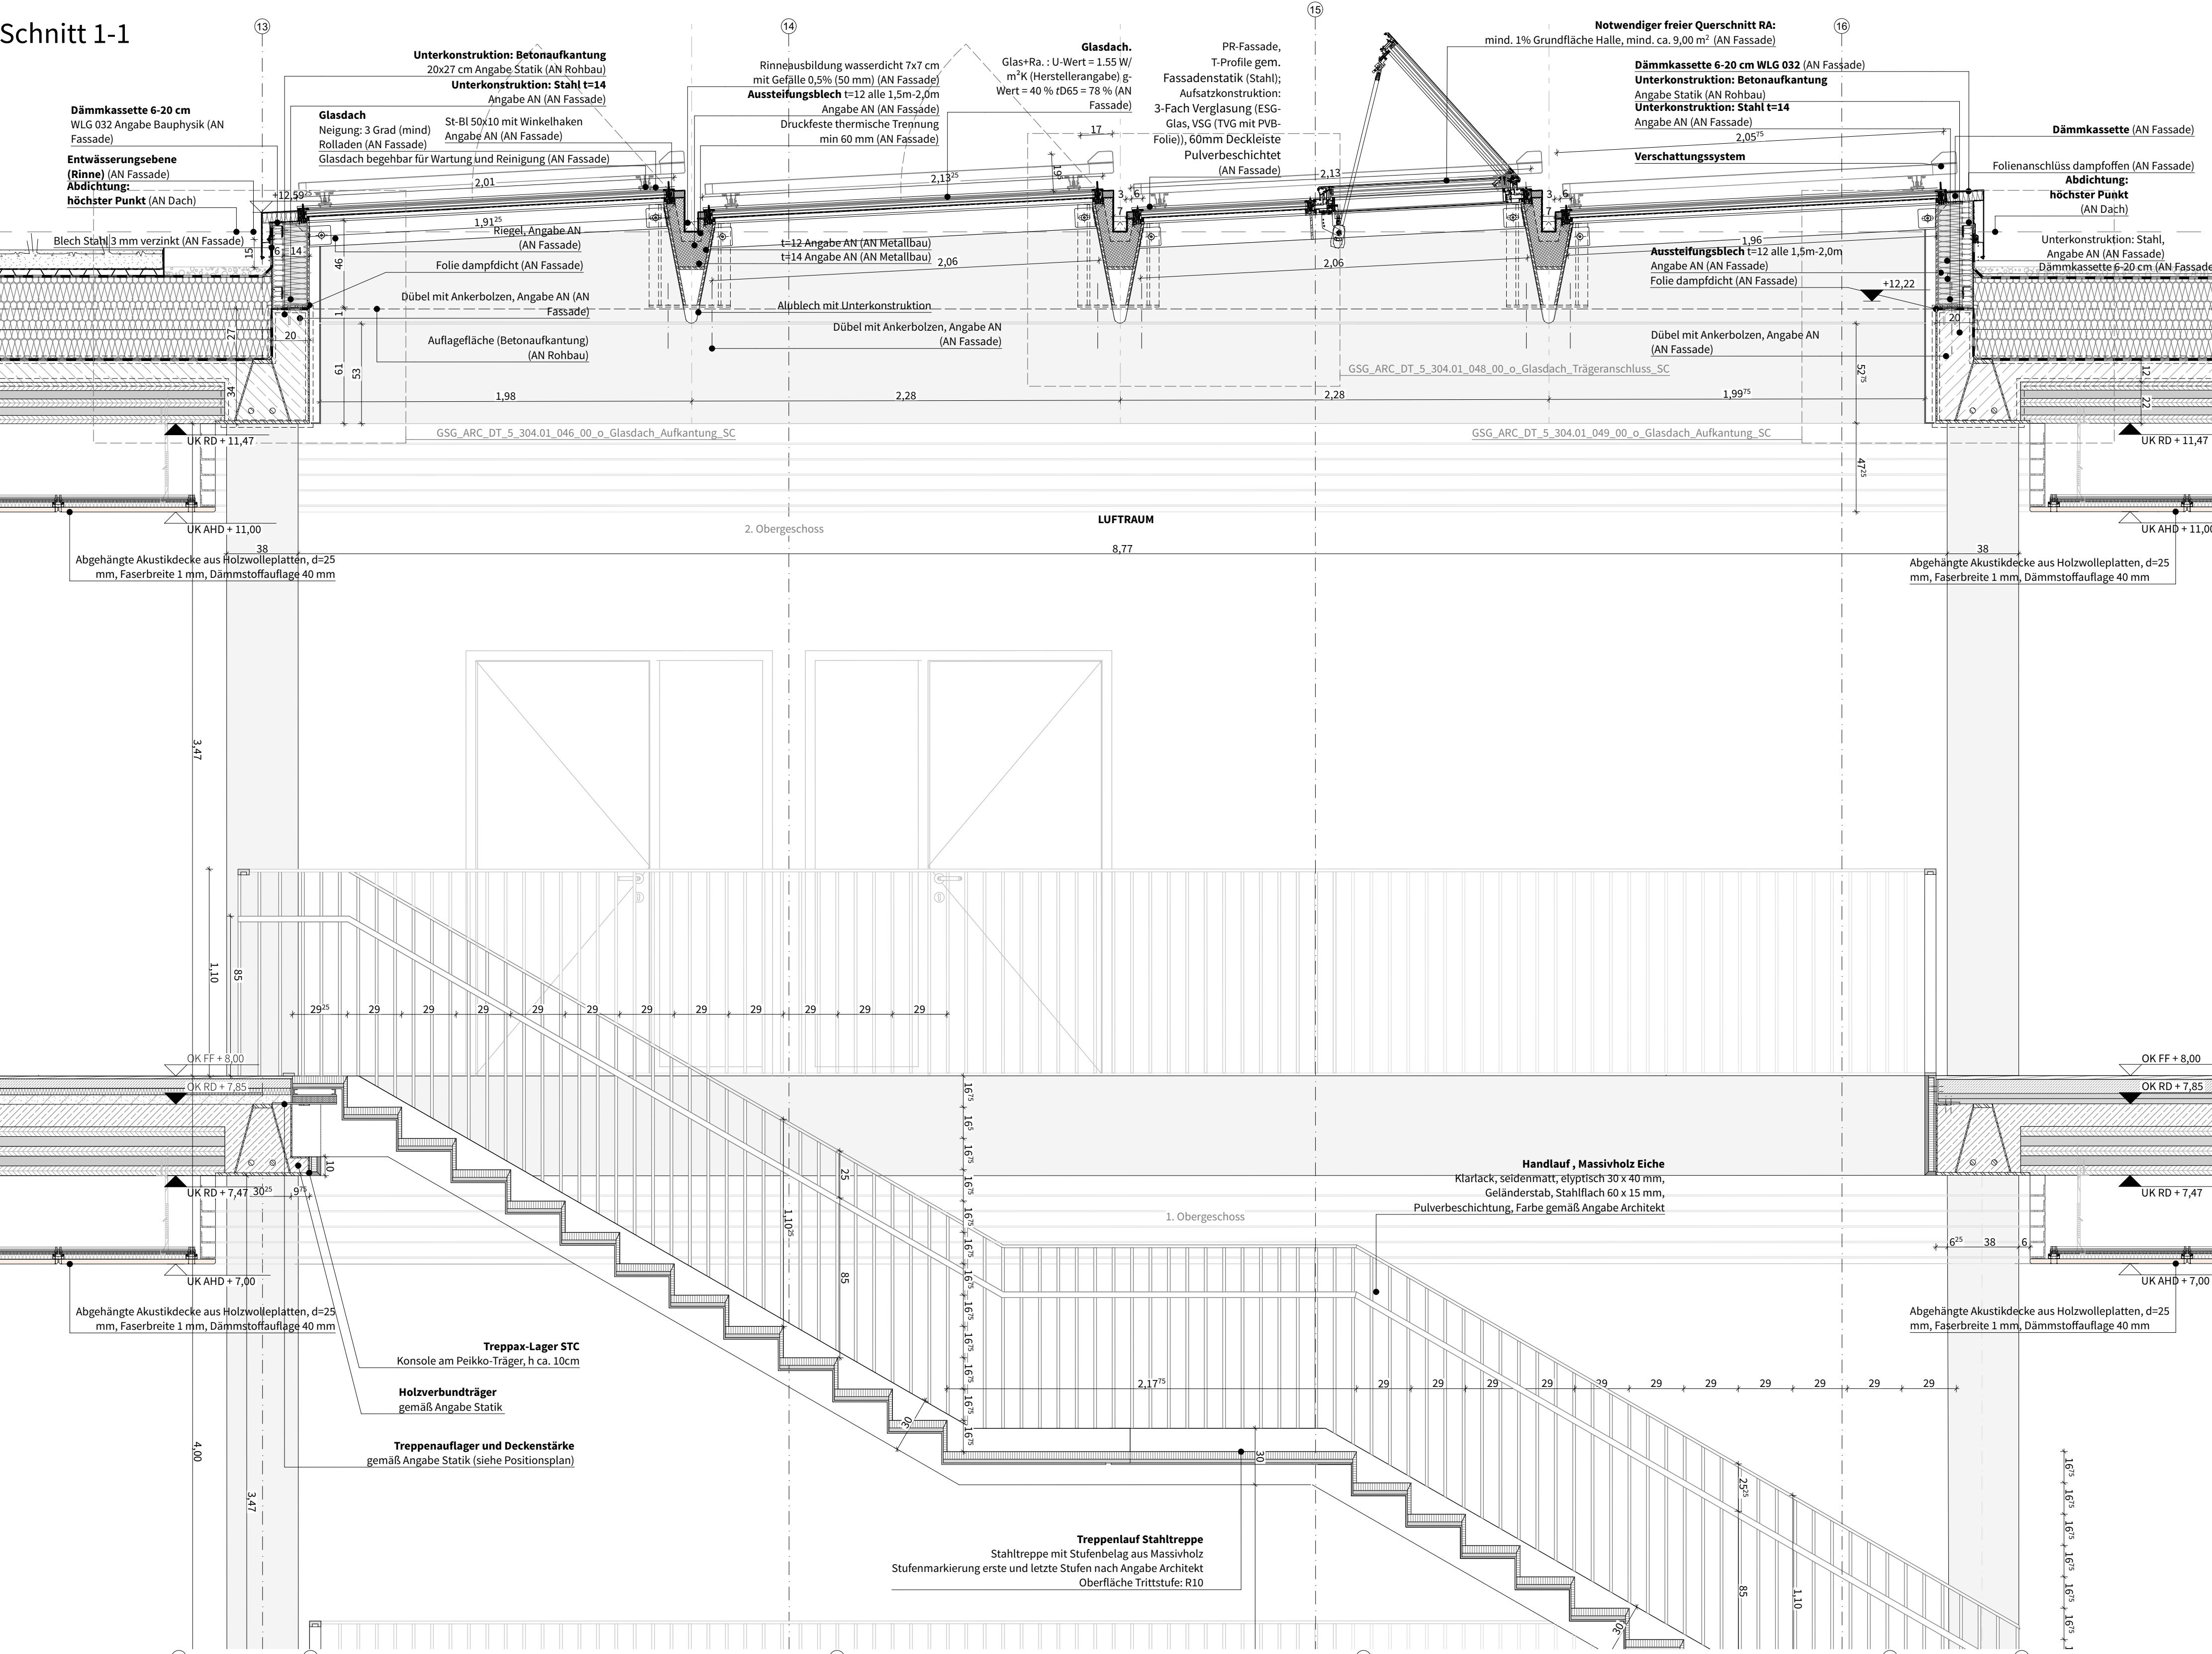

Schnitt 2-2

