


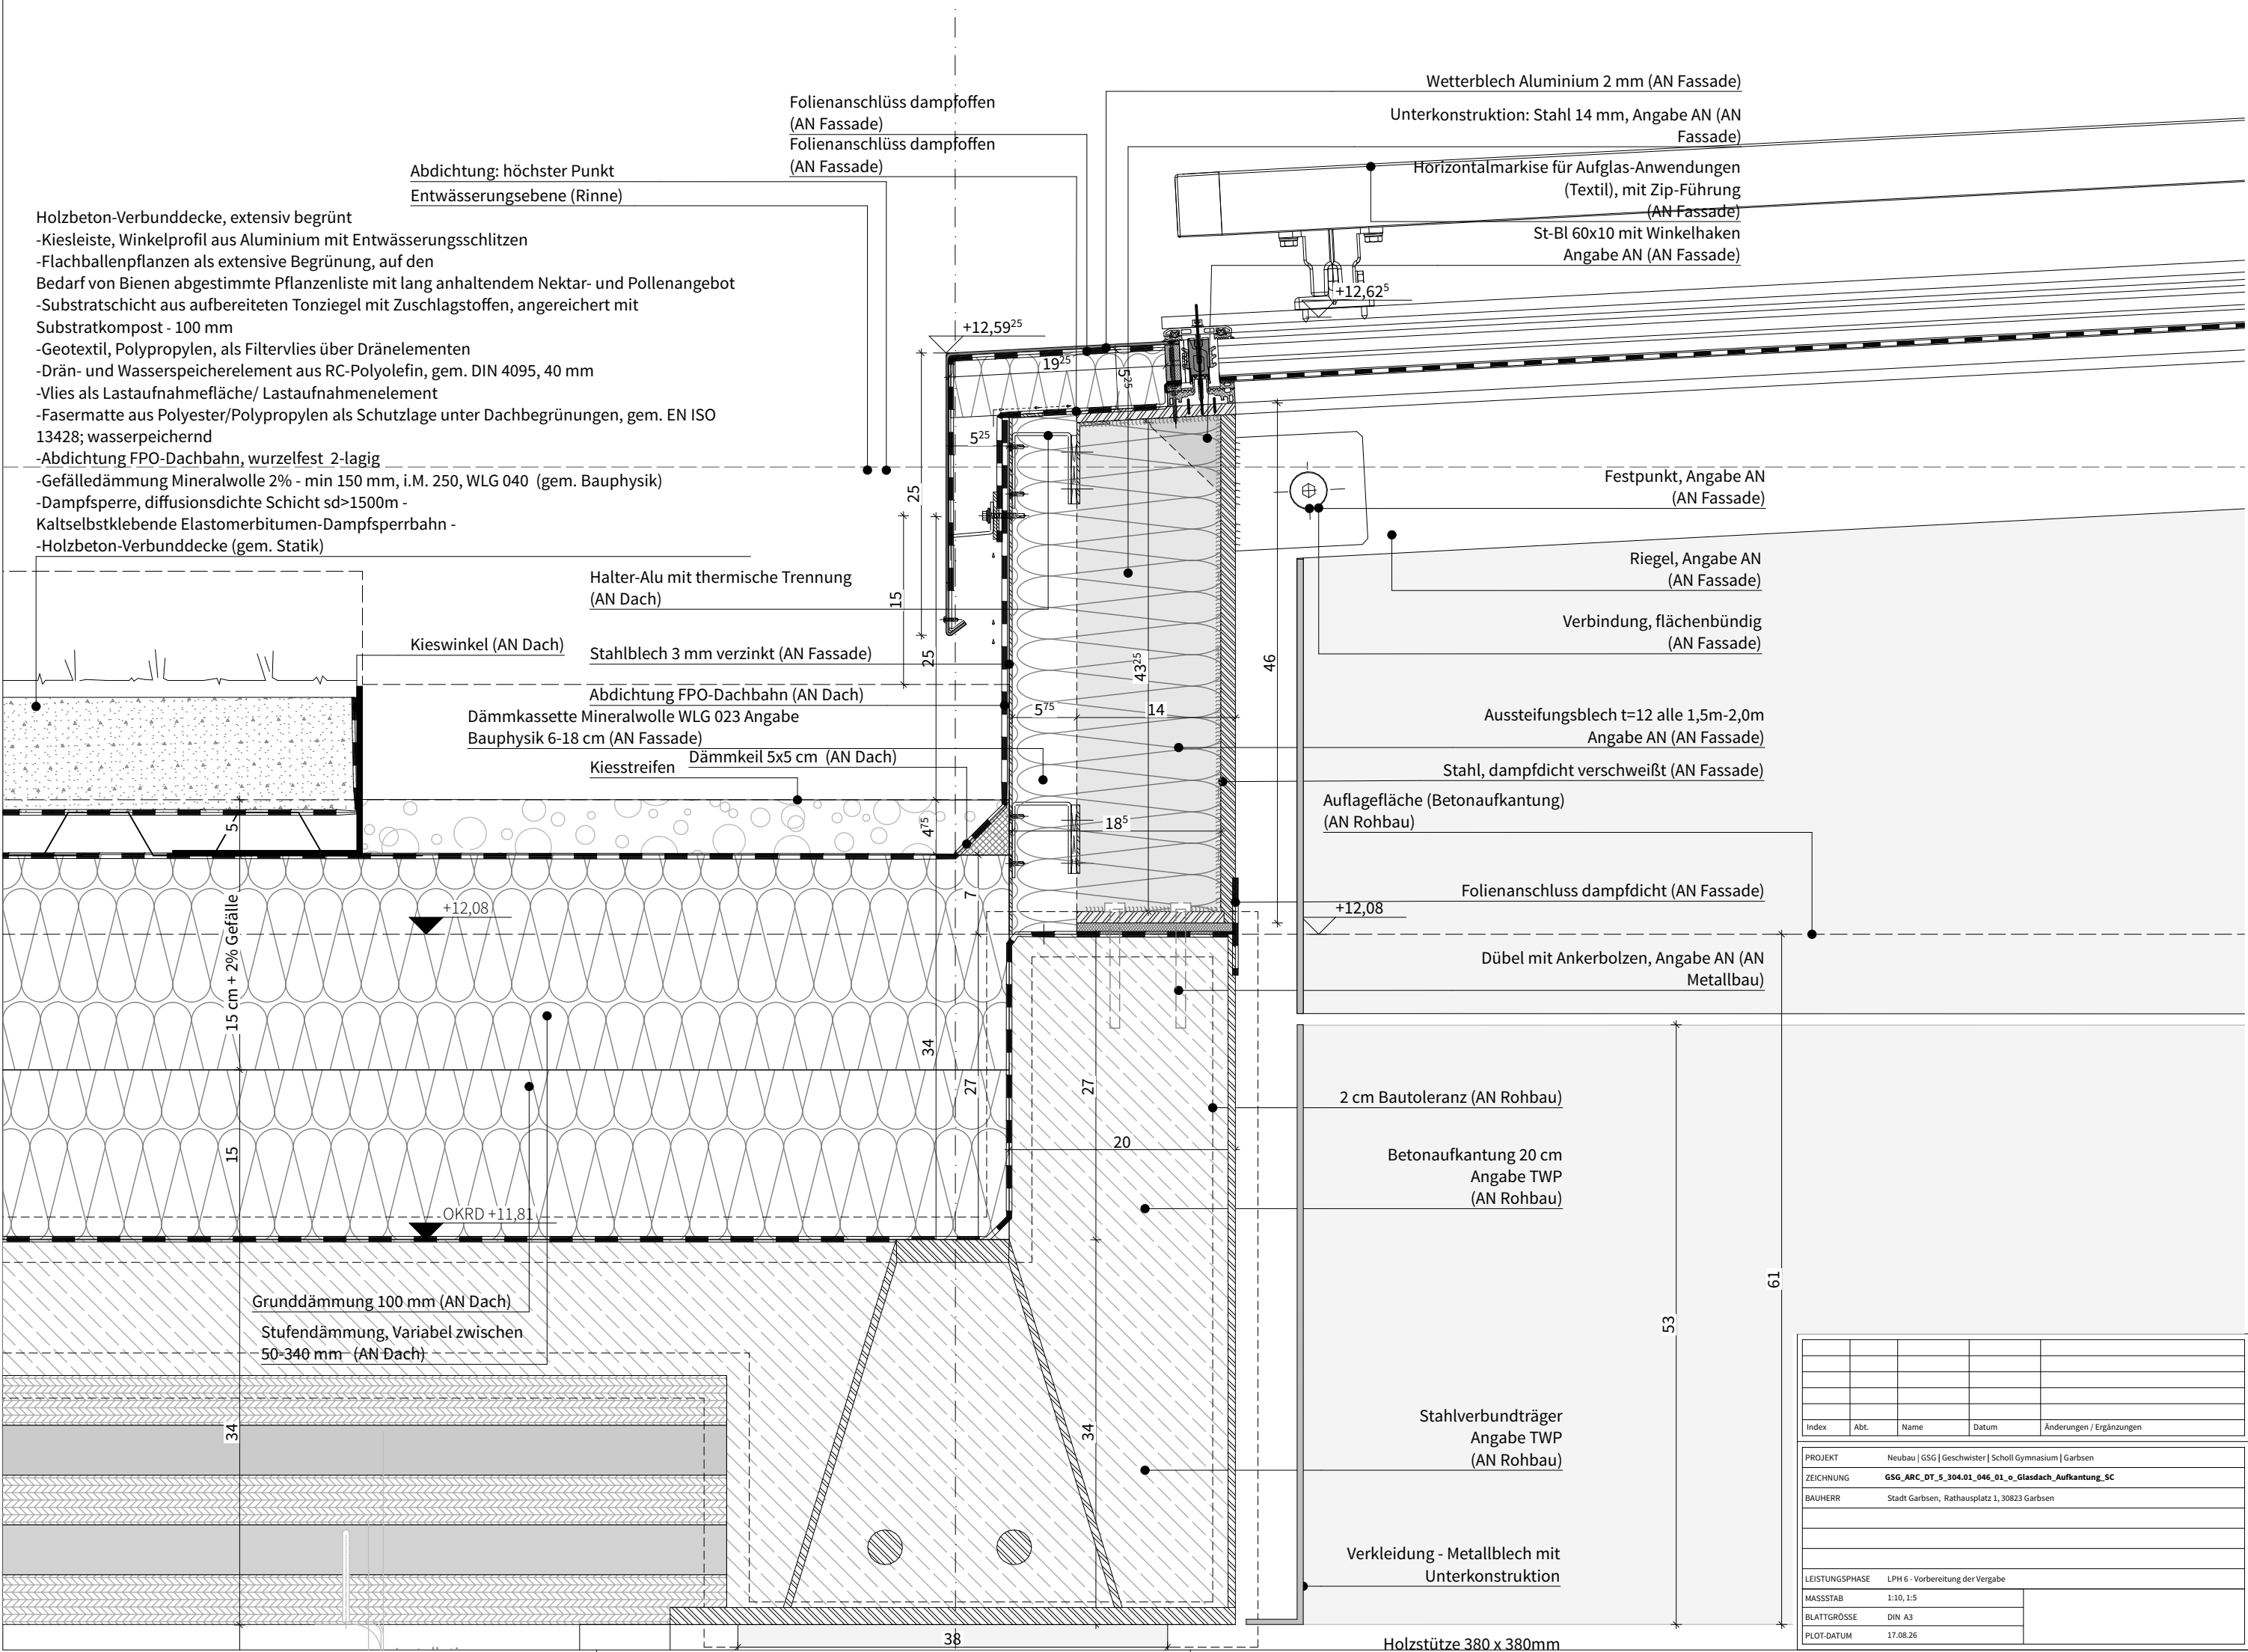

Index	Abt.	Name	Datum	Änderungen / Ergänzungen
PROJEKT Neubau GSG Geschwister Scholl Gymnasium Garbsen				
ZEICHNUNG GSG_ARC_DT_5_304.01_046_01_o_Glasdach_Aufkantung_SC				
BAUHERR Stadt Garbsen, Rathausplatz 1, 30823 Garbsen				
LEISTUNGSPHASE LPH 6 - Vorbereitung der Vergabe				
MASSSTAB 1:10, 1:5				
BLATTGRÖSSE DIN A3				
PLOT-DATUM 17.08.26				