


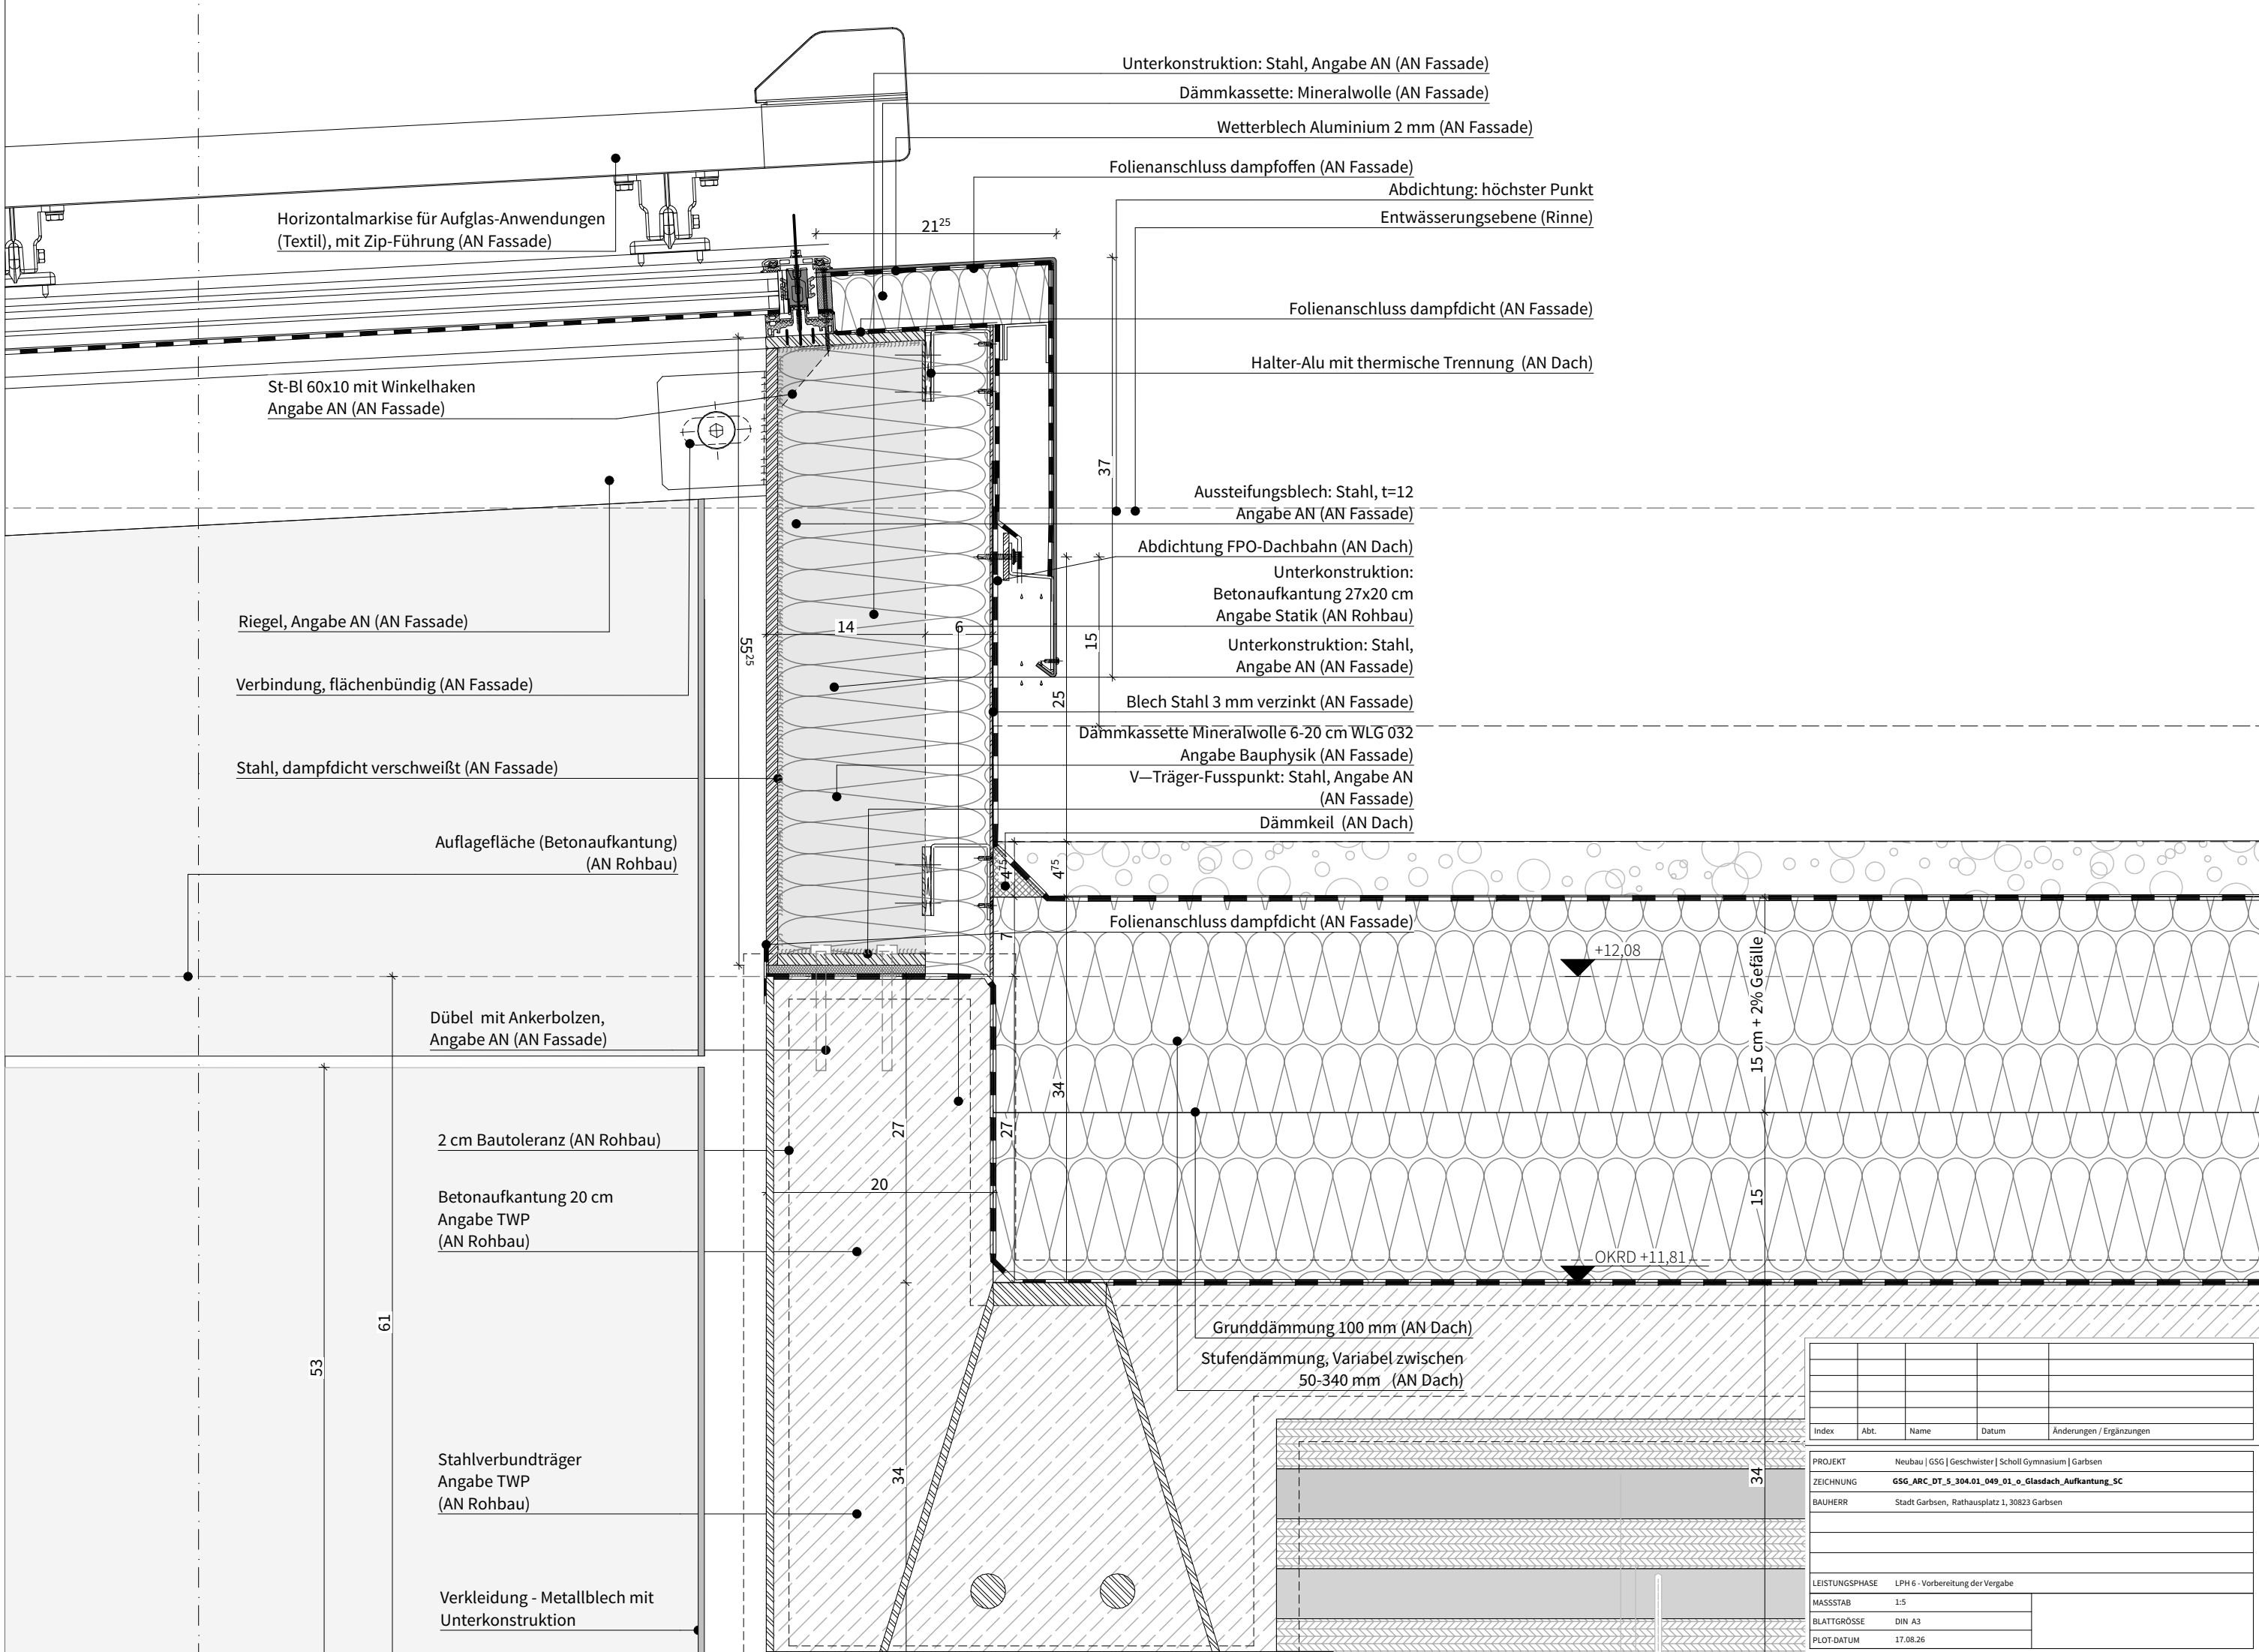

Unterkonstruktion: Stahl, Angabe AN (AN Fassade)

Dämmkassette: Mineralwolle (AN Fassade)

Wetterblech Aluminium 2 mm (AN Fassade)

Folienanschluss dampfpoffen (AN Fassade)

Abdichtung: höchster Punkt

Entwässerungsebene (Rinne)

Folienanschluss dampfdicht (AN Fassade)

Halter-Alu mit thermische Trennung (AN Dach)

Aussteifungsblech: Stahl, t=12

Angabe AN (AN Fassade)

Abdichtung FPO-Dachbahn (AN Dach)

Unterkonstruktion:

Betonauflantung 27x20 cm

Angabe Statik (AN Rohbau)

Unterkonstruktion: Stahl,

Angabe AN (AN Fassade)

Blech Stahl 3 mm verzinkt (AN Fassade)

Dämmkassette Mineralwolle 6-20 cm WLG 032

Angabe Bauphysik (AN Fassade)

V-Träger-Fusspunkt: Stahl, Angabe AN

(AN Fassade)

Dämmkeil (AN Dach)

Folienanschluss dampfdicht (AN Fassade)

Grunddämmung 100 mm (AN Dach)

Stufendämmung, Variabel zwischen
50-340 mm (AN Dach)

Index	Abt.	Name	Datum	Änderungen / Ergänzungen
PROJEKT				
Neubau GSG Geschwister Scholl Gymnasium Garbsen				
ZEICHNUNG				
GSG_ARC_DT_5_304.01_049_01_o_Glasdach_Aufkantung_SC				
BAUHERR				
Stadt Garbsen, Rathausplatz 1, 30823 Garbsen				
LEISTUNGSPHASE				
LPH 6 - Vorbereitung der Vergabe				
MASSSTAB				
1:5				
BLATTGRÖSSE				
DIN A3				
PLOT-DATUM				
17.08.26				