

Wartungs- und Pflege-Gelände. Pfosten und Ausleger Aluminium
H 1,20m ab OFFF DA
Auflasthalten: Integriert in den Gründachaufbau mit Vlies als Lastaufnahmefläche (AN Dach)

Attikabereich, 2,8m Lagerfeuerort (nach Angabe ARC) (AN Dach)

GSG_ARC_DT_5_304.01_002_00_o_Regelfassade_Artika
Kleinsthalter dient im Stößbereich auch als Verbinder,
Die eingezogenen Gummipföste absorbieren Geräusche (AN Dach)
Folieneinschluss
Thermische Trennung B-3, 10 mm (AN Fassade)
Lufschicht 3 cm
Keramikzelle horizontal,
Farbe und Abstände nach Bemusterung (AN Fassade)
Dämmung Mineralwolle schwarz kaschirt 14 cm,
WG 032 Angabe Bauphysik (AN Fassade)
Blech pulverbeschichtet
Farbe nach Angabe ARC (AN Fassade)

Mineralfaser Dämmung: Tolernanzugleich
Schmeltpunkt > 1.000°C (AN Fassade)
Folienabschluss
PUR-Dämmung 20 mm WLG 023 Angabe Bauphysik
mind. schwerentflammbar (AN Fassade)
Sonnenschutz durch seitliche Schiene geführt,
Stoffbehälter nach Bemusterung, Angabe ARC
Keramikzelle vertikal 100x250
Farbe nach Fassadenmuster,
Angabe ARC (AN Fassade)

Sicherheitsglas bis mind. 2,0m OFFF

PUR-Dämmung 30 mm WLG 023 Angabe Bauphysik
mind. schwerentflammbar (AN Fassade)
Mineralfaser Dämmung: Tolernanzugleich
Schmeltpunkt > 1.000°C (AN Fassade)
Thermische Trennung B-3, 10 mm (AN Fassade)
Beton-Auf-Unterzug, 120 x 38 cm, Angabe TWP (AN Rohbau)

PUR-Dämmung 20 mm WLG 023 Angabe Bauphysik
mind. schwerentflammbar (AN Fassade)

Sicherheitsglas bis mind. 2,0m OFFF

Mineralfaser Dämmung: Tolernanzugleich
Schmeltpunkt > 1.000°C (AN Fassade)
PUR-Dämmung 30 mm WLG 023 Angabe Bauphysik
mind. schwerentflammbar (AN Fassade)
Keramik-Fensterbank
Farbe nach Bemusterung
Befestigung Angabe TWP (AN Fassade)
Folienabschluss
Lufschicht 3 cm
Keramikzelle horizontal,
Farbe und Abstände nach Bemusterung (AN Fassade)
Dämmung Mineralwolle schwarz kaschirt 14 cm,
WG 032 Angabe Bauphysik (AN Fassade)
Metallblech 3 mm pulverbeschichtet
Farbe nach Angabe ARC (AN Fassade)
Lufschicht 3 cm

Konstruktionshilfe

Keramikzelle horizontal,
Farbe und Abstände nach Bemusterung (AN Fassade)
Sonnenschutz durch seitliche Schiene geführt,
Stoffbehälter nach Bemusterung, Angabe ARC

Lochblech (AN Fassade)

Keramikzelle vertikal 100x250 (Kante)
Farbe nach Fassadenmuster,
Angabe ARC

Sicherheitsglas bis mind. 2,0m OFFF

Falldreh DN75, Angabe ARC

GSG_ARC_DT_5_304.01_058_00_o_PR_Sockelbereich_ST
27,5 cm

XPS Perimeter - Dämmung 80 mm
Fugen überdeckend versetzt ausfüllen
WG 037 Angabe Bauphysik (AN Rohbau)
Pflasterplatten d=600 mm, b=700 mm
Angabe TWP (AN Rohbau)
Noppenbahn Wandsockel - Höhe 1,07 m + geplante Schichtdicke
6 mm (AN Rohbau)
XPS Perimeter - Dämmung 80 mm
Fugen überdeckend versetzt ausfüllen
WG 039 Angabe Bauphysik (AN Rohbau)
Bitumen-Druckerschichtung
Gem. 180/23 WE 1 bzw.
WE 1,2 nichtdrückendes Travers (AN Rohbau)

Bodenauflage Parkett, OG, Holzbohlen-
Verbunddecke (gem. BTX)
Hochkantlamellen-Parkett 20 mm
Holzeistrich, Calciumsulfat F5 75 mm
Trennlage -
Trittschalldämmung 30 mm
Ausgleichsschicht 25 mm
Holzbohlen-Verbunddecke (gem. Statik) 300mm

Sitzbank aus Massivholz

Sockelleiste 4 cm
Farbe nach Angabe ARC

Abgehängte Akustikdecke 70 mm aus Holzvollelementen, d=25 mm,
Faserbreite 1 mm, Dämmstoffauflage 40 mm

Stahlbeton-Balken, b/h = 38/120cm
gem. Statik (AN Rohbau)

Verbundstütze gem. Statik (AN Rohbau)


Bodenauflage Parkett, EG, Betondecke
Industrieparkett - 20 mm
Holzeistrich, Calciumsulfat F5 - 80 mm
Trennlage (PE)
Trittschalldämmung
1-lagige schwarze Blasenabdichtung (AN Dach) -
Stahlbetondecke (AN Rohbau, gem. TWP) - 220 mm
XPS-Dämmung (AN Rohbau) - 160 mm
Sauberkeitsschiene gem. Anforderung (Magerbeton, AN Rohbau) - 50 mm

Bodenplatte, Fundamente 220 mm
gem. Statik (AN Rohbau)


Magerbeton 50 mm
Festigkeitsklasse C8/10 - Angabe TWP (AN Rohbau)
XPS Perimeter - Dämmung 140 mm, Fugen überdeckend versetzt
ausfüllen
WG 037 Angabe Bauphysik, Druckfestigkeit 30 kPa Angabe TWP
Rohbau

GWS 4.10 GK 1.33 Infrarotstrahlung Perimeterdämmung 140 mm
Fugen überdeckend versetzt ausfüllen
UK-Tragschicht 1,17 x 5,1 mm (AN WG 039 Angabe Bauphysik (AN Rohbau))

Bohrpfahl o448 m
Angabe TWP (AN Rohbau)

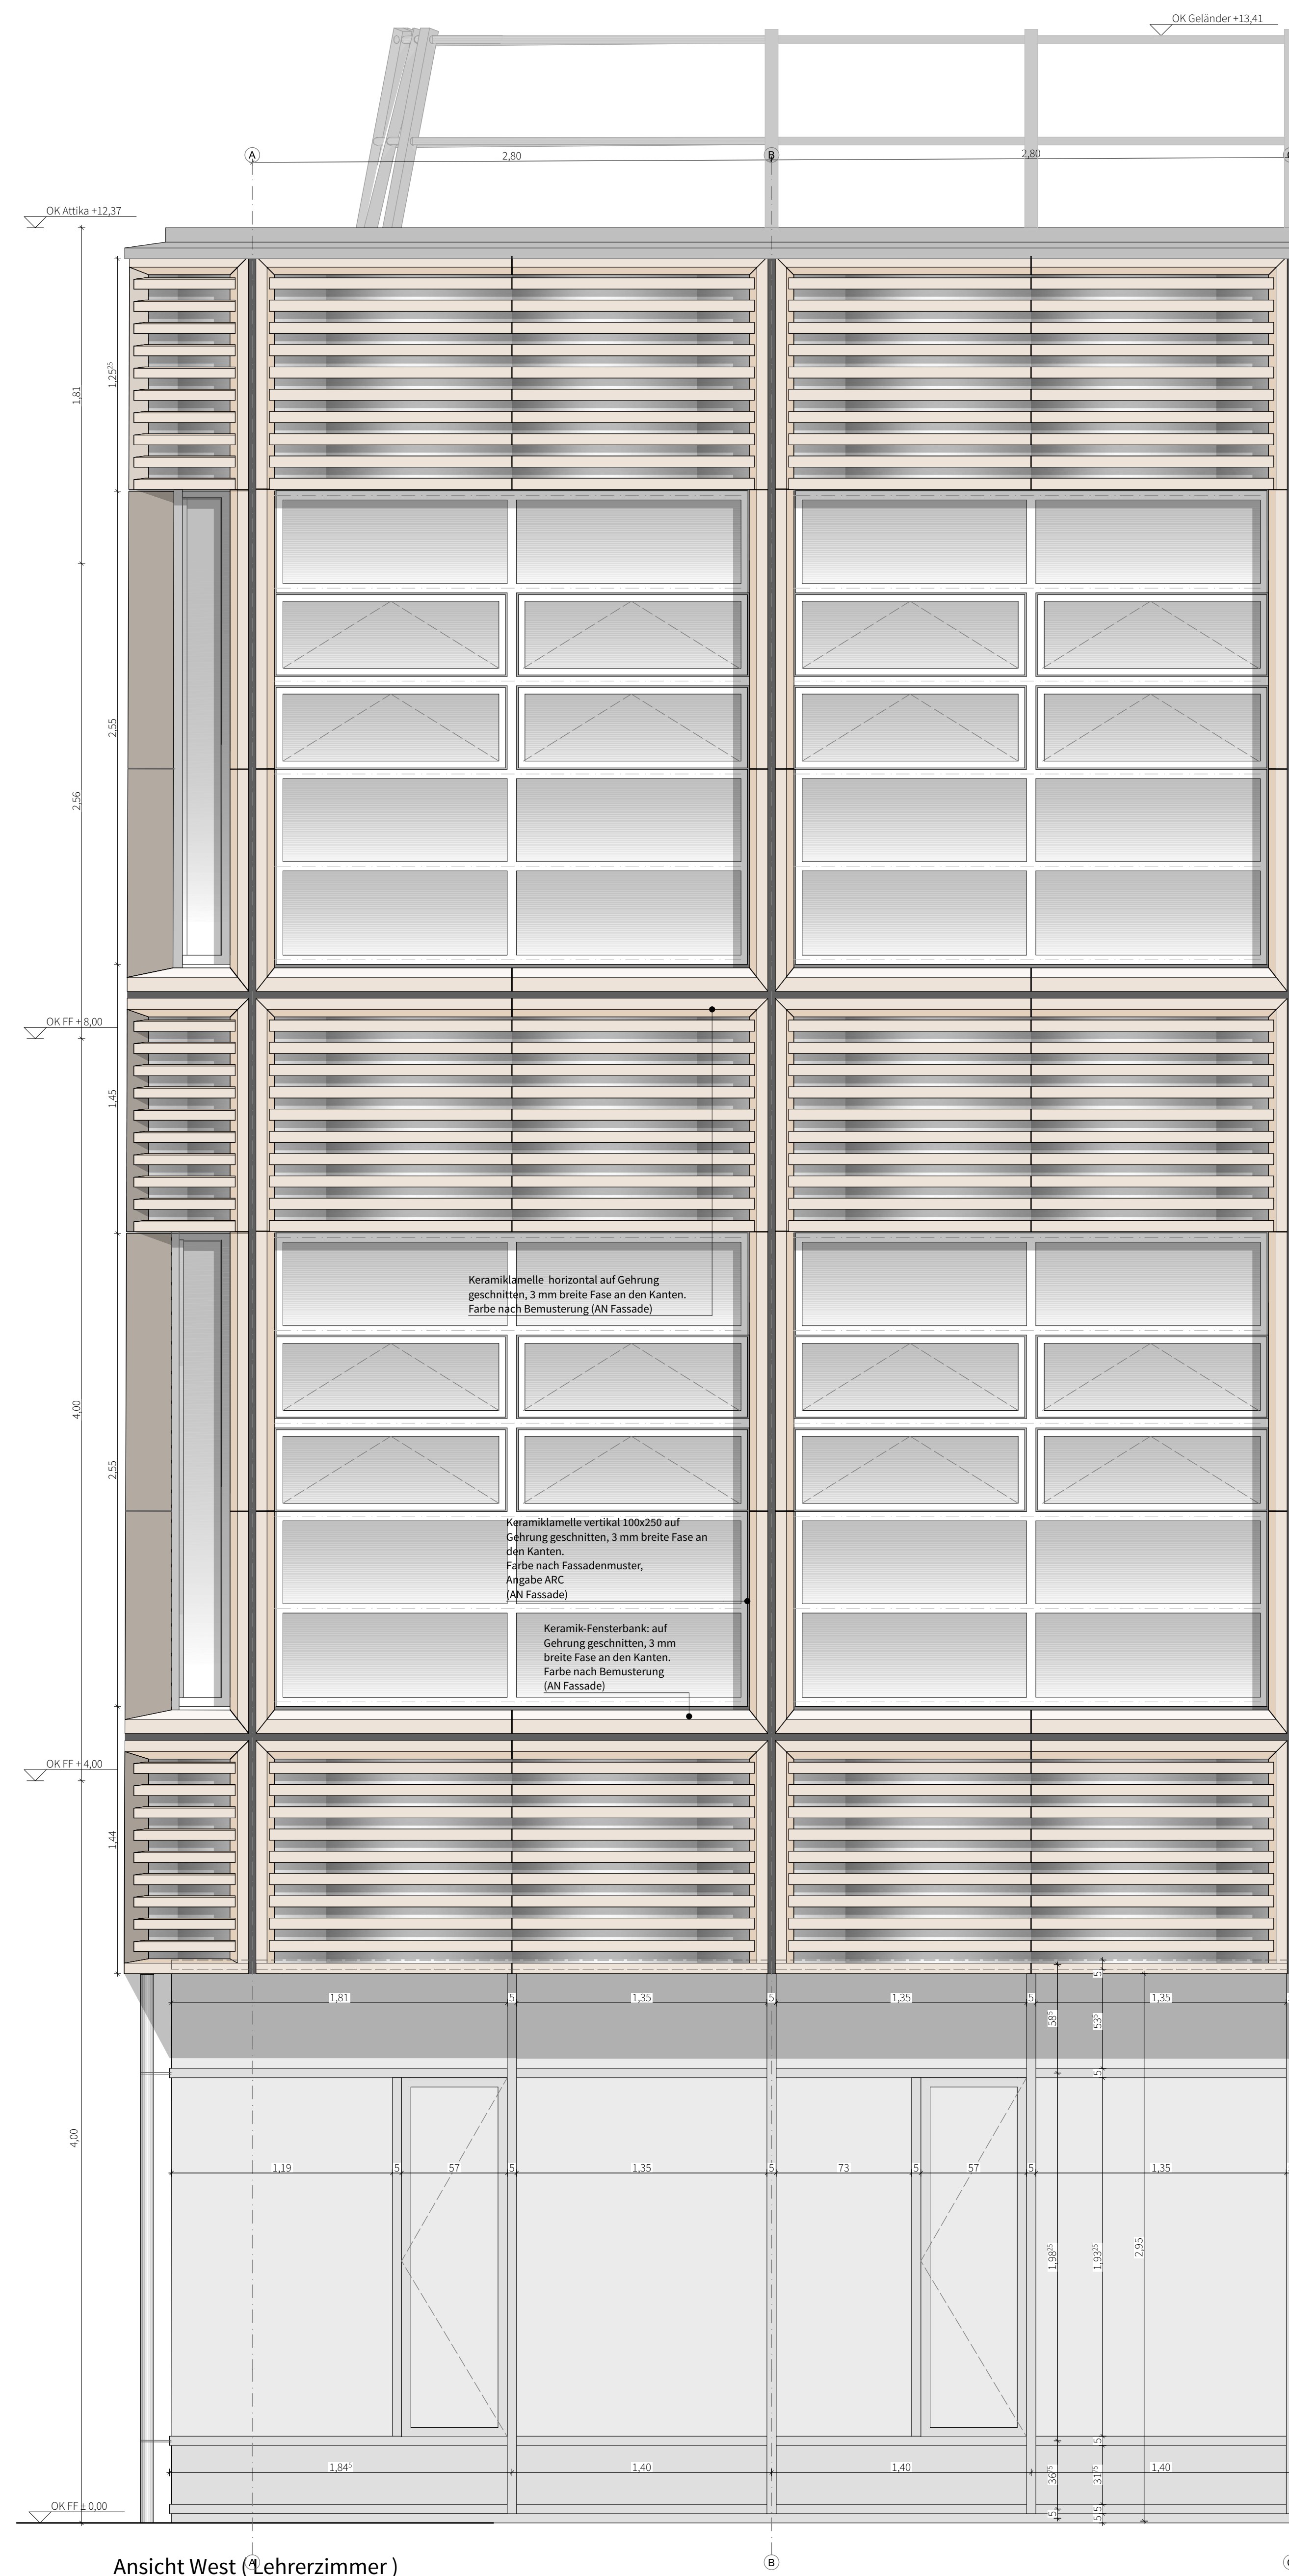

Ansicht West (Lehrerzimmer)

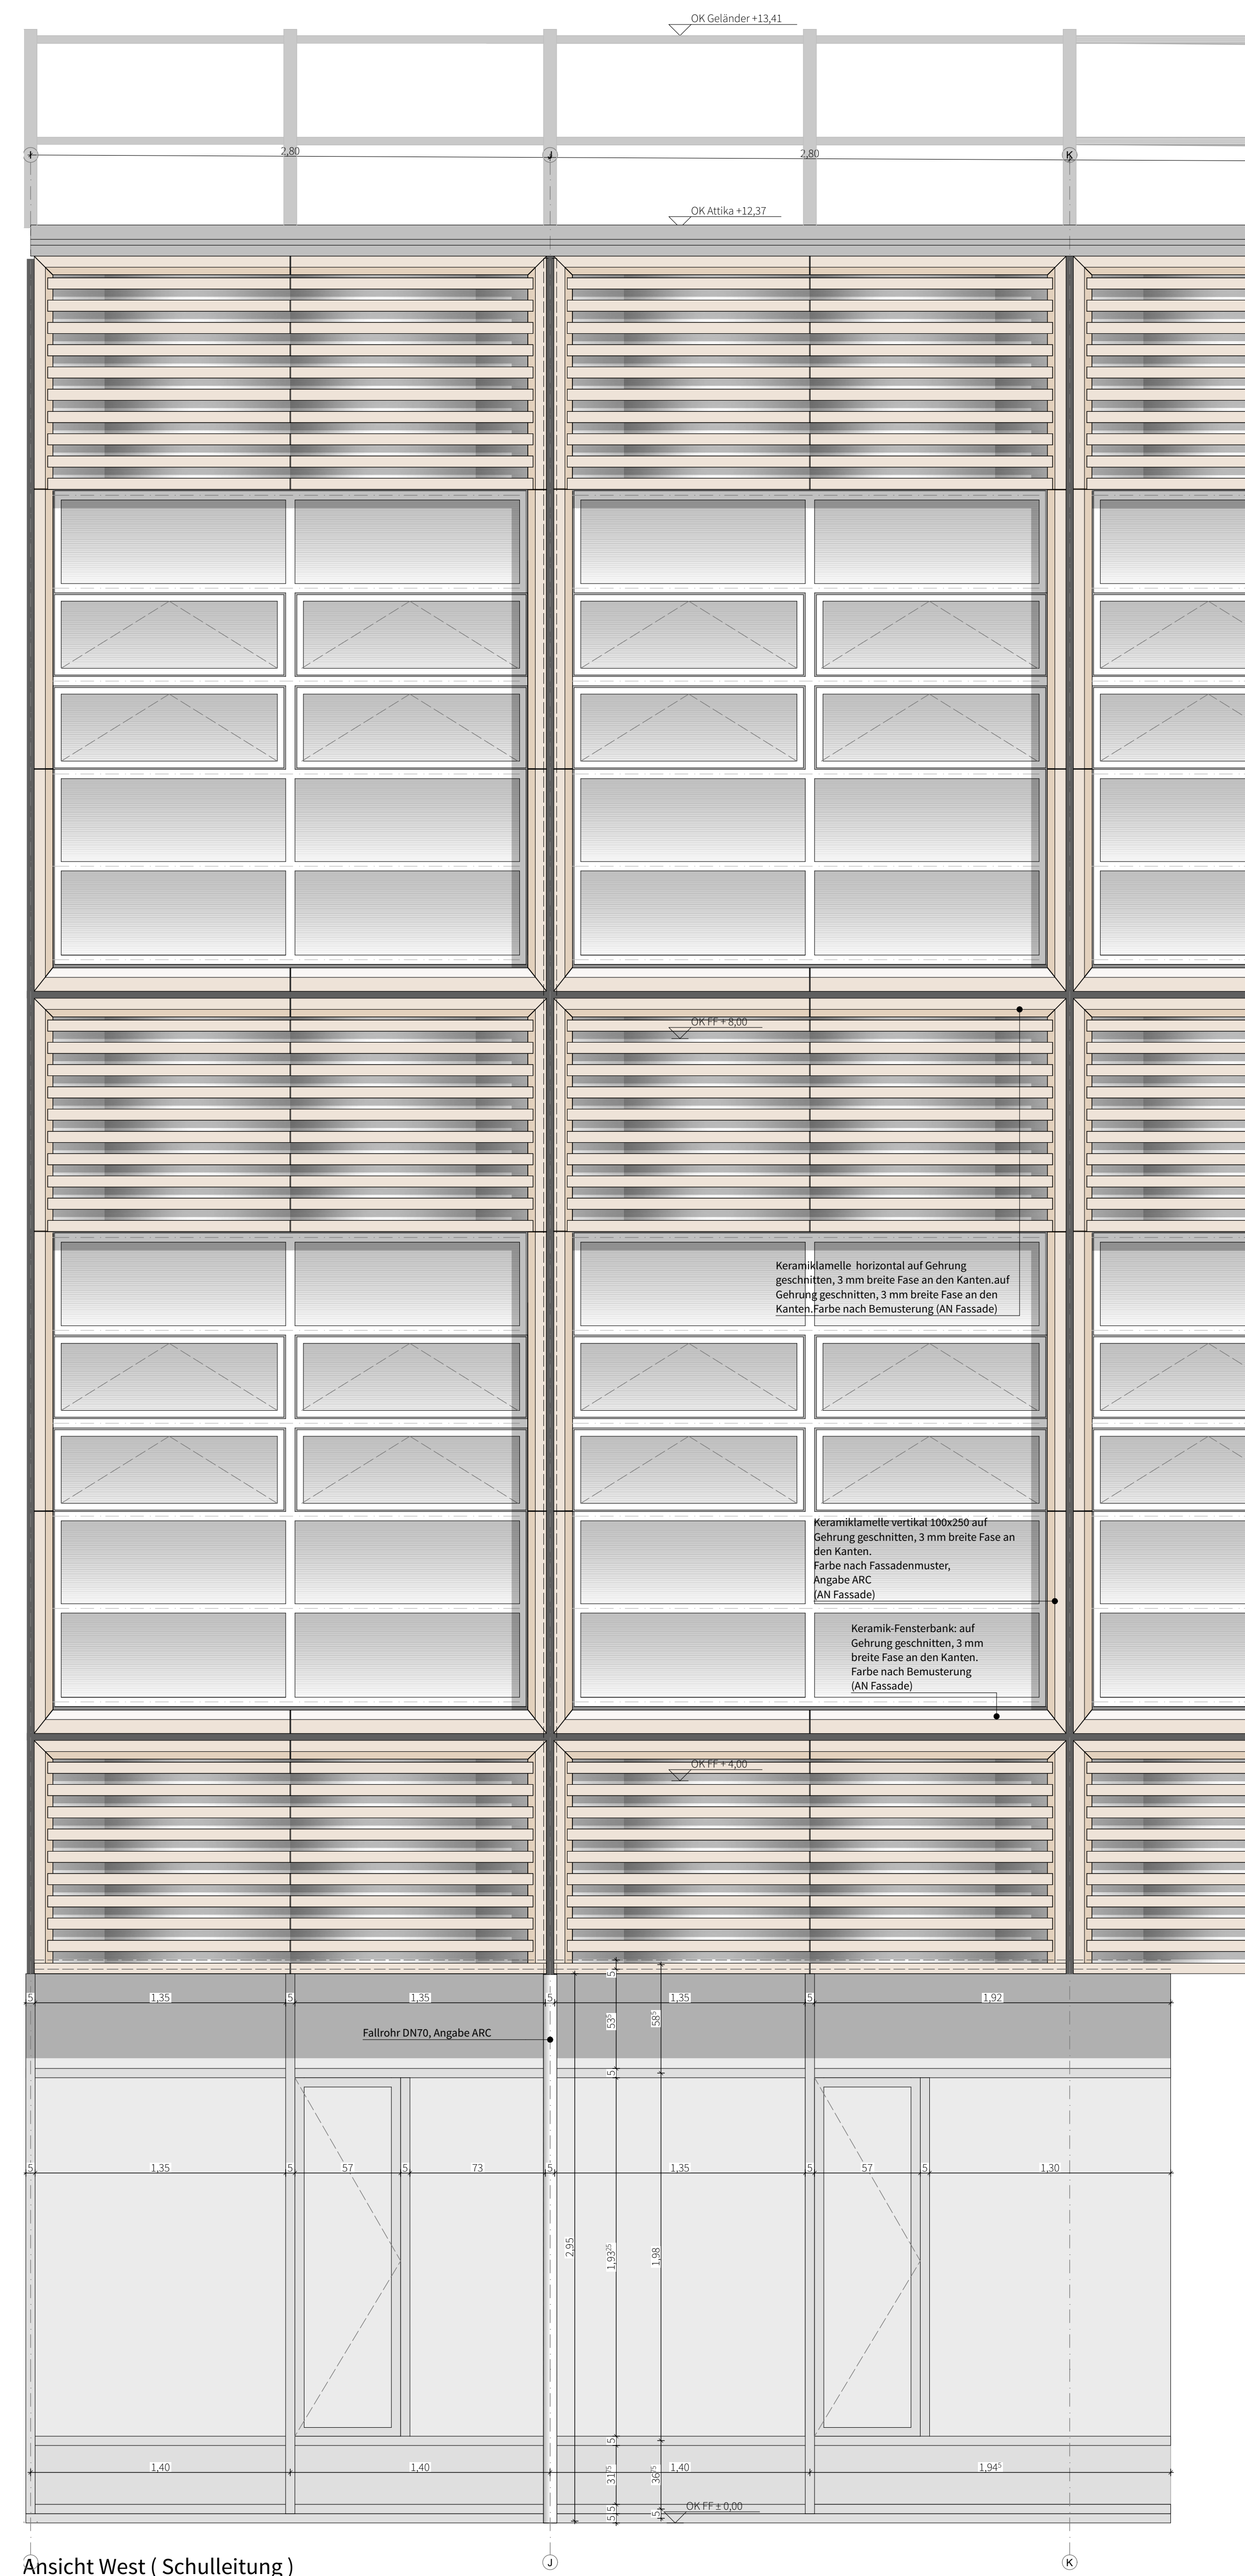

Ansicht West (Schulleitung)

[illegible]