


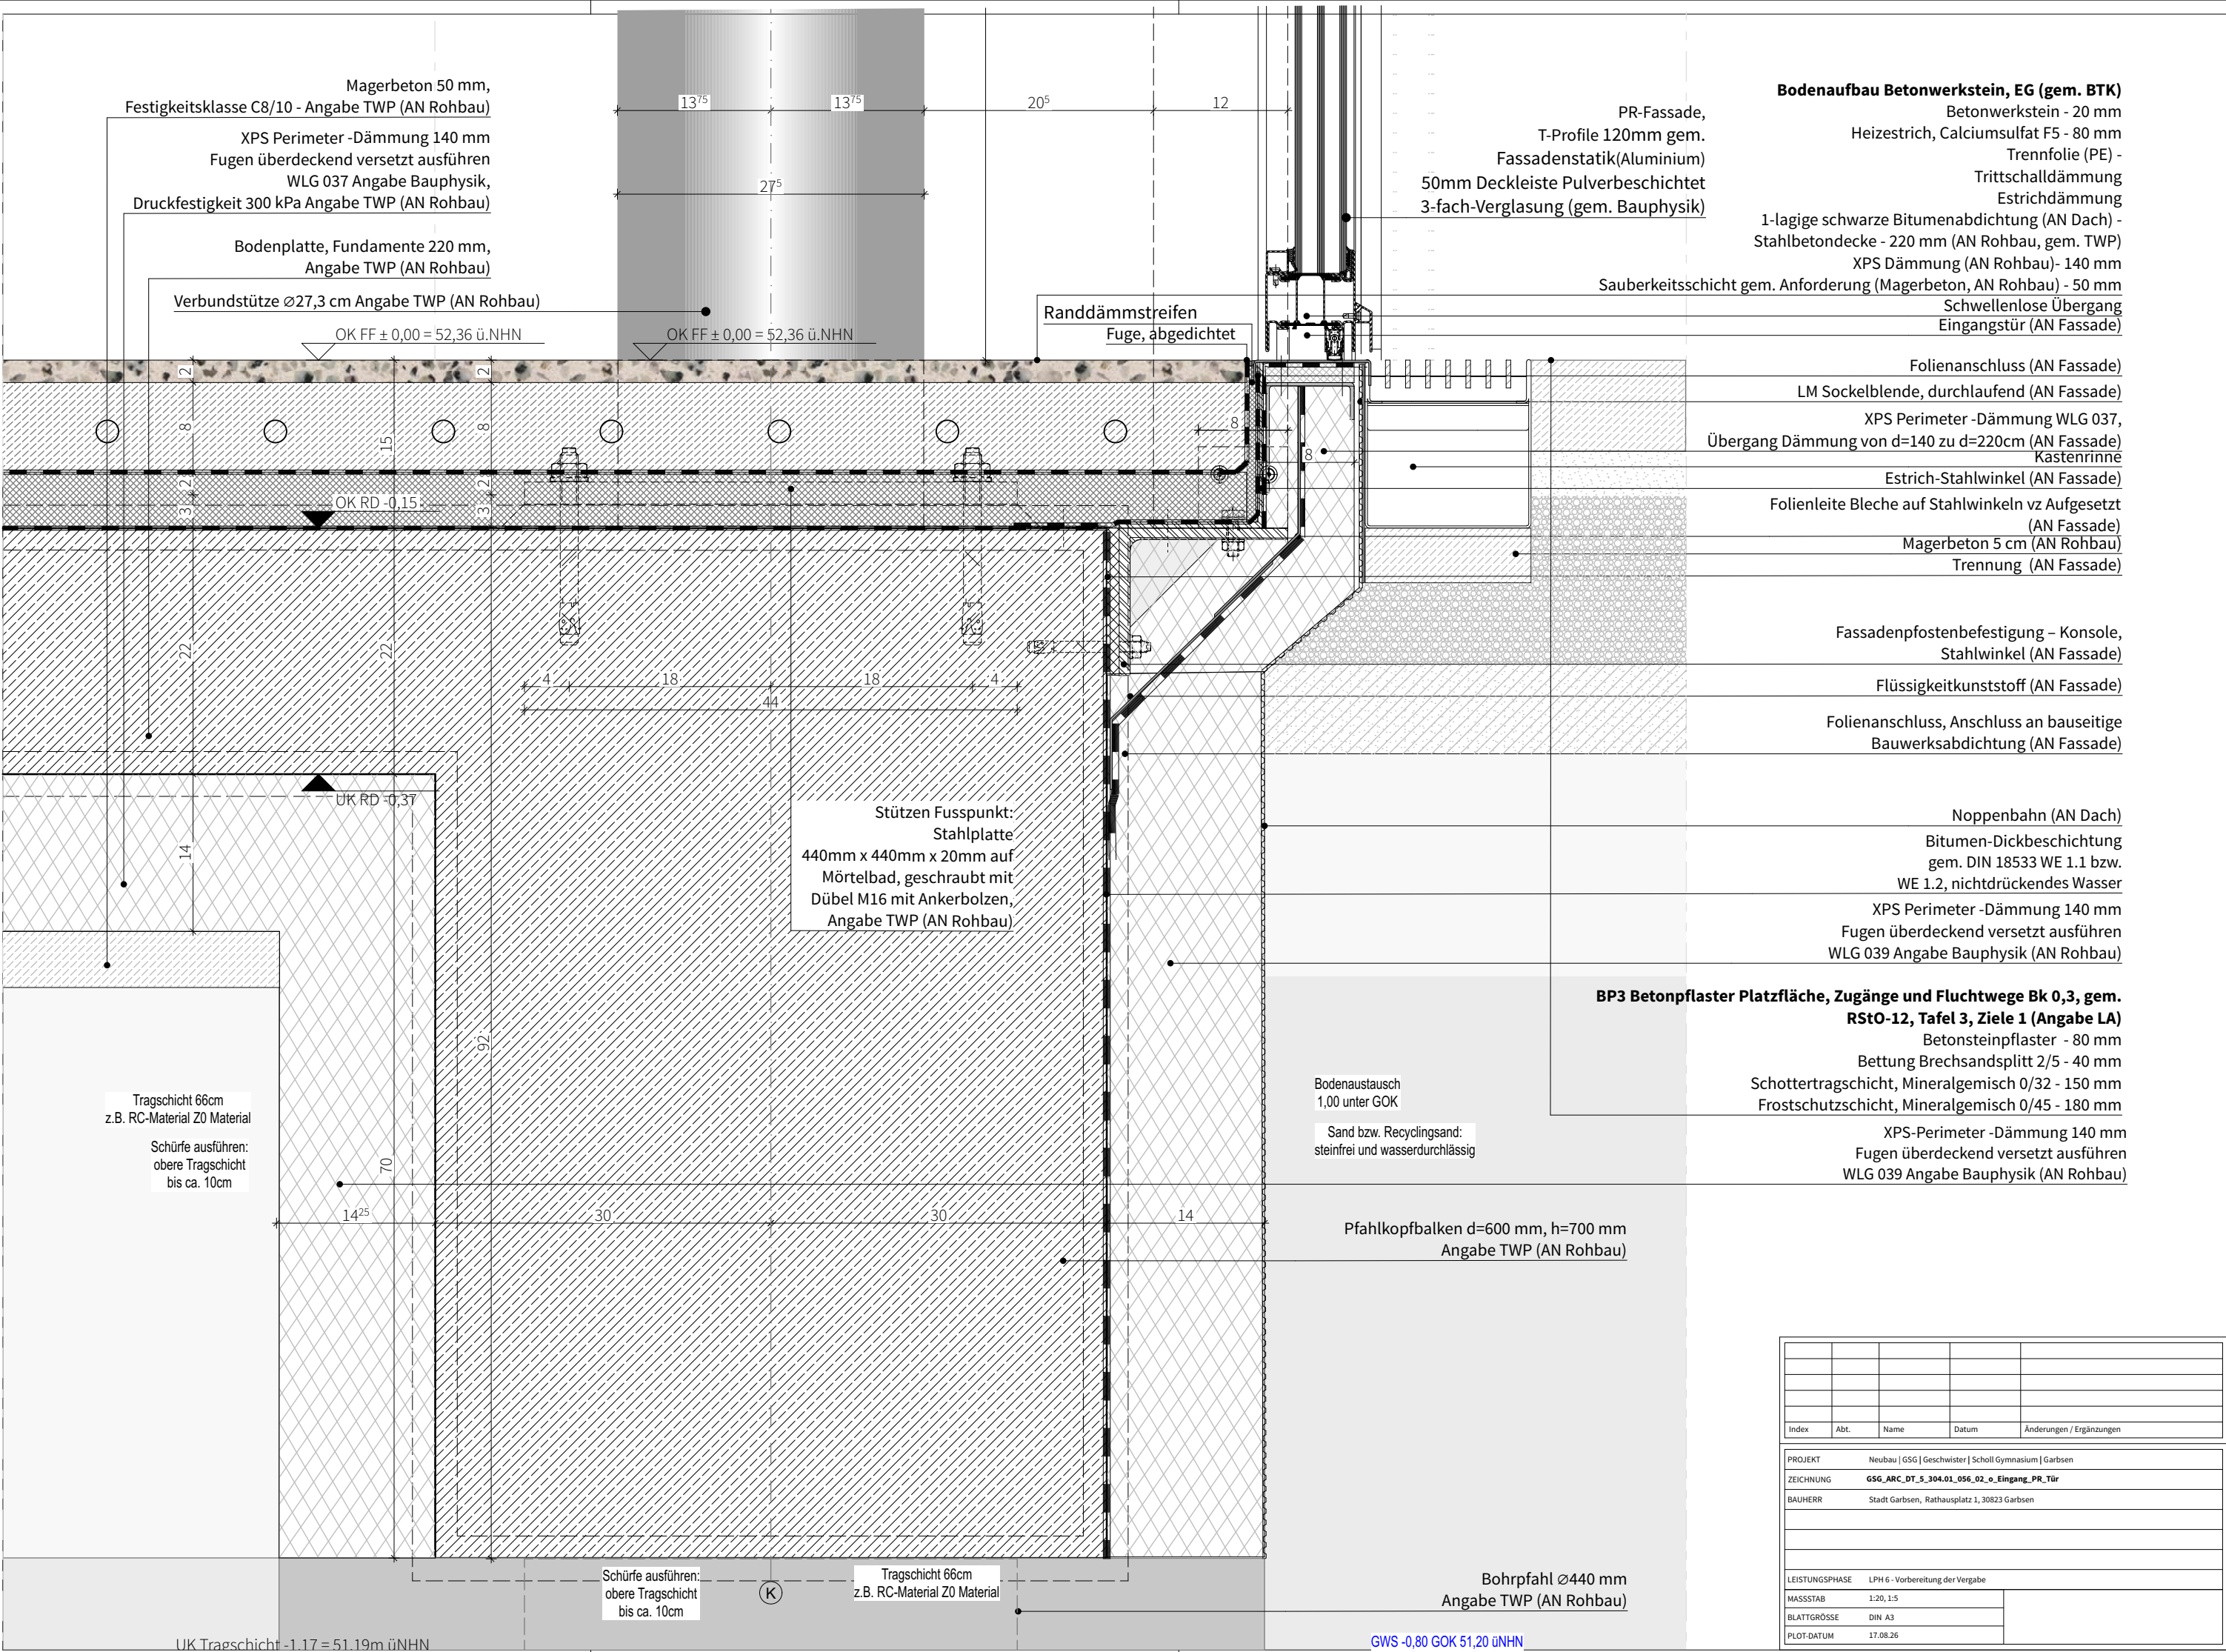

**Bodenaufbau Betonwerkstein, EG (gem. BTK)**  
Betonwerkstein - 20 mm  
Heizestrich, Calciumsulfat F5 - 80 mm  
Trennfolie (PE) -  
Trittschalldämmung  
Estrichdämmung  
1-lagige schwarze Bitumenabdichtung (AN Dach) -  
Stahlbetondecke - 220 mm (AN Rohbau, gem. TWP)  
XPS Dämmung (AN Rohbau)- 140 mm  
Sauberkeitsschicht gem. Anforderung (Magerbeton, AN Rohbau) - 50 mm  
Schwellenlose Übergang  
Eingangstür (AN Fassade)

Folienanschluss (AN Fassade)  
LM Sockelblende, durchlaufend (AN Fassade)  
XPS Perimeter -Dämmung WL 037,  
Übergang Dämmung von d=140 zu d=220cm (AN Fassade)  
Kastenrinne  
Estrich-Stahlwinkel (AN Fassade)  
Folienleite Bleche auf Stahlwinkeln vz Aufgesetzt  
(AN Fassade)  
Magerbeton 5 cm (AN Rohbau)  
Trennung (AN Fassade)

Fassadenpfostenbefestigung – Konsole,  
Stahlwinkel (AN Fassade)  
Flüssigkeitskunststoff (AN Fassade)  
Folienanschluss, Anschluss an bauseitige  
Bauwerksabdichtung (AN Fassade)

Noppenbahn (AN Dach)  
Bitumen-Dickbeschichtung  
gem. DIN 18533 WE 1.1 bzw.  
WE 1.2, nichtdrückendes Wasser  
XPS Perimeter -Dämmung 140 mm  
Fugen überdeckend versetzt ausführen  
WL 039 Angabe Bauphysik (AN Rohbau)

**BP3 Betonpflaster Platzfläche, Zugänge und Fluchtwege Bk 0,3, gem. RStO-12, Tafel 3, Ziele 1 (Angabe LA)**  
Betonsteinpflaster - 80 mm  
Bettung Brechsandsplitt 2/5 - 40 mm  
Schottertragschicht, Mineralgemisch 0/32 - 150 mm  
Frostschuttschicht, Mineralgemisch 0/45 - 180 mm  
XPS-Perimeter -Dämmung 140 mm  
Fugen überdeckend versetzt ausführen  
WL 039 Angabe Bauphysik (AN Rohbau)

|                |                                                         |      |       |                          |
|----------------|---------------------------------------------------------|------|-------|--------------------------|
|                |                                                         |      |       |                          |
|                |                                                         |      |       |                          |
|                |                                                         |      |       |                          |
|                |                                                         |      |       |                          |
| Index          | Abt.                                                    | Name | Datum | Änderungen / Ergänzungen |
| PROJEKT        | Neubau   GSG   Geschwister   Scholl Gymnasium   Garbsen |      |       |                          |
| ZEICHNUNG      | GSG_ARC_DT_5_304.01_056_02_o_Eingang_PR_Tür             |      |       |                          |
| BAUHERR        | Stadt Garbsen, Rathausplatz 1, 30823 Garbsen            |      |       |                          |
|                |                                                         |      |       |                          |
|                |                                                         |      |       |                          |
| LEISTUNGSPHASE | LPH 6 - Vorbereitung der Vergabe                        |      |       |                          |
| MASSSTAB       | 1:20, 1:5                                               |      |       |                          |
| BLATTGRÖSSE    | DIN A3                                                  |      |       |                          |
| PLOT-DATUM     | 17.08.26                                                |      |       |                          |