
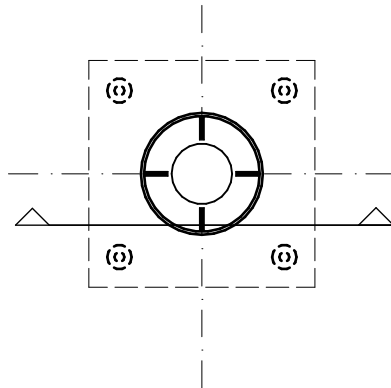


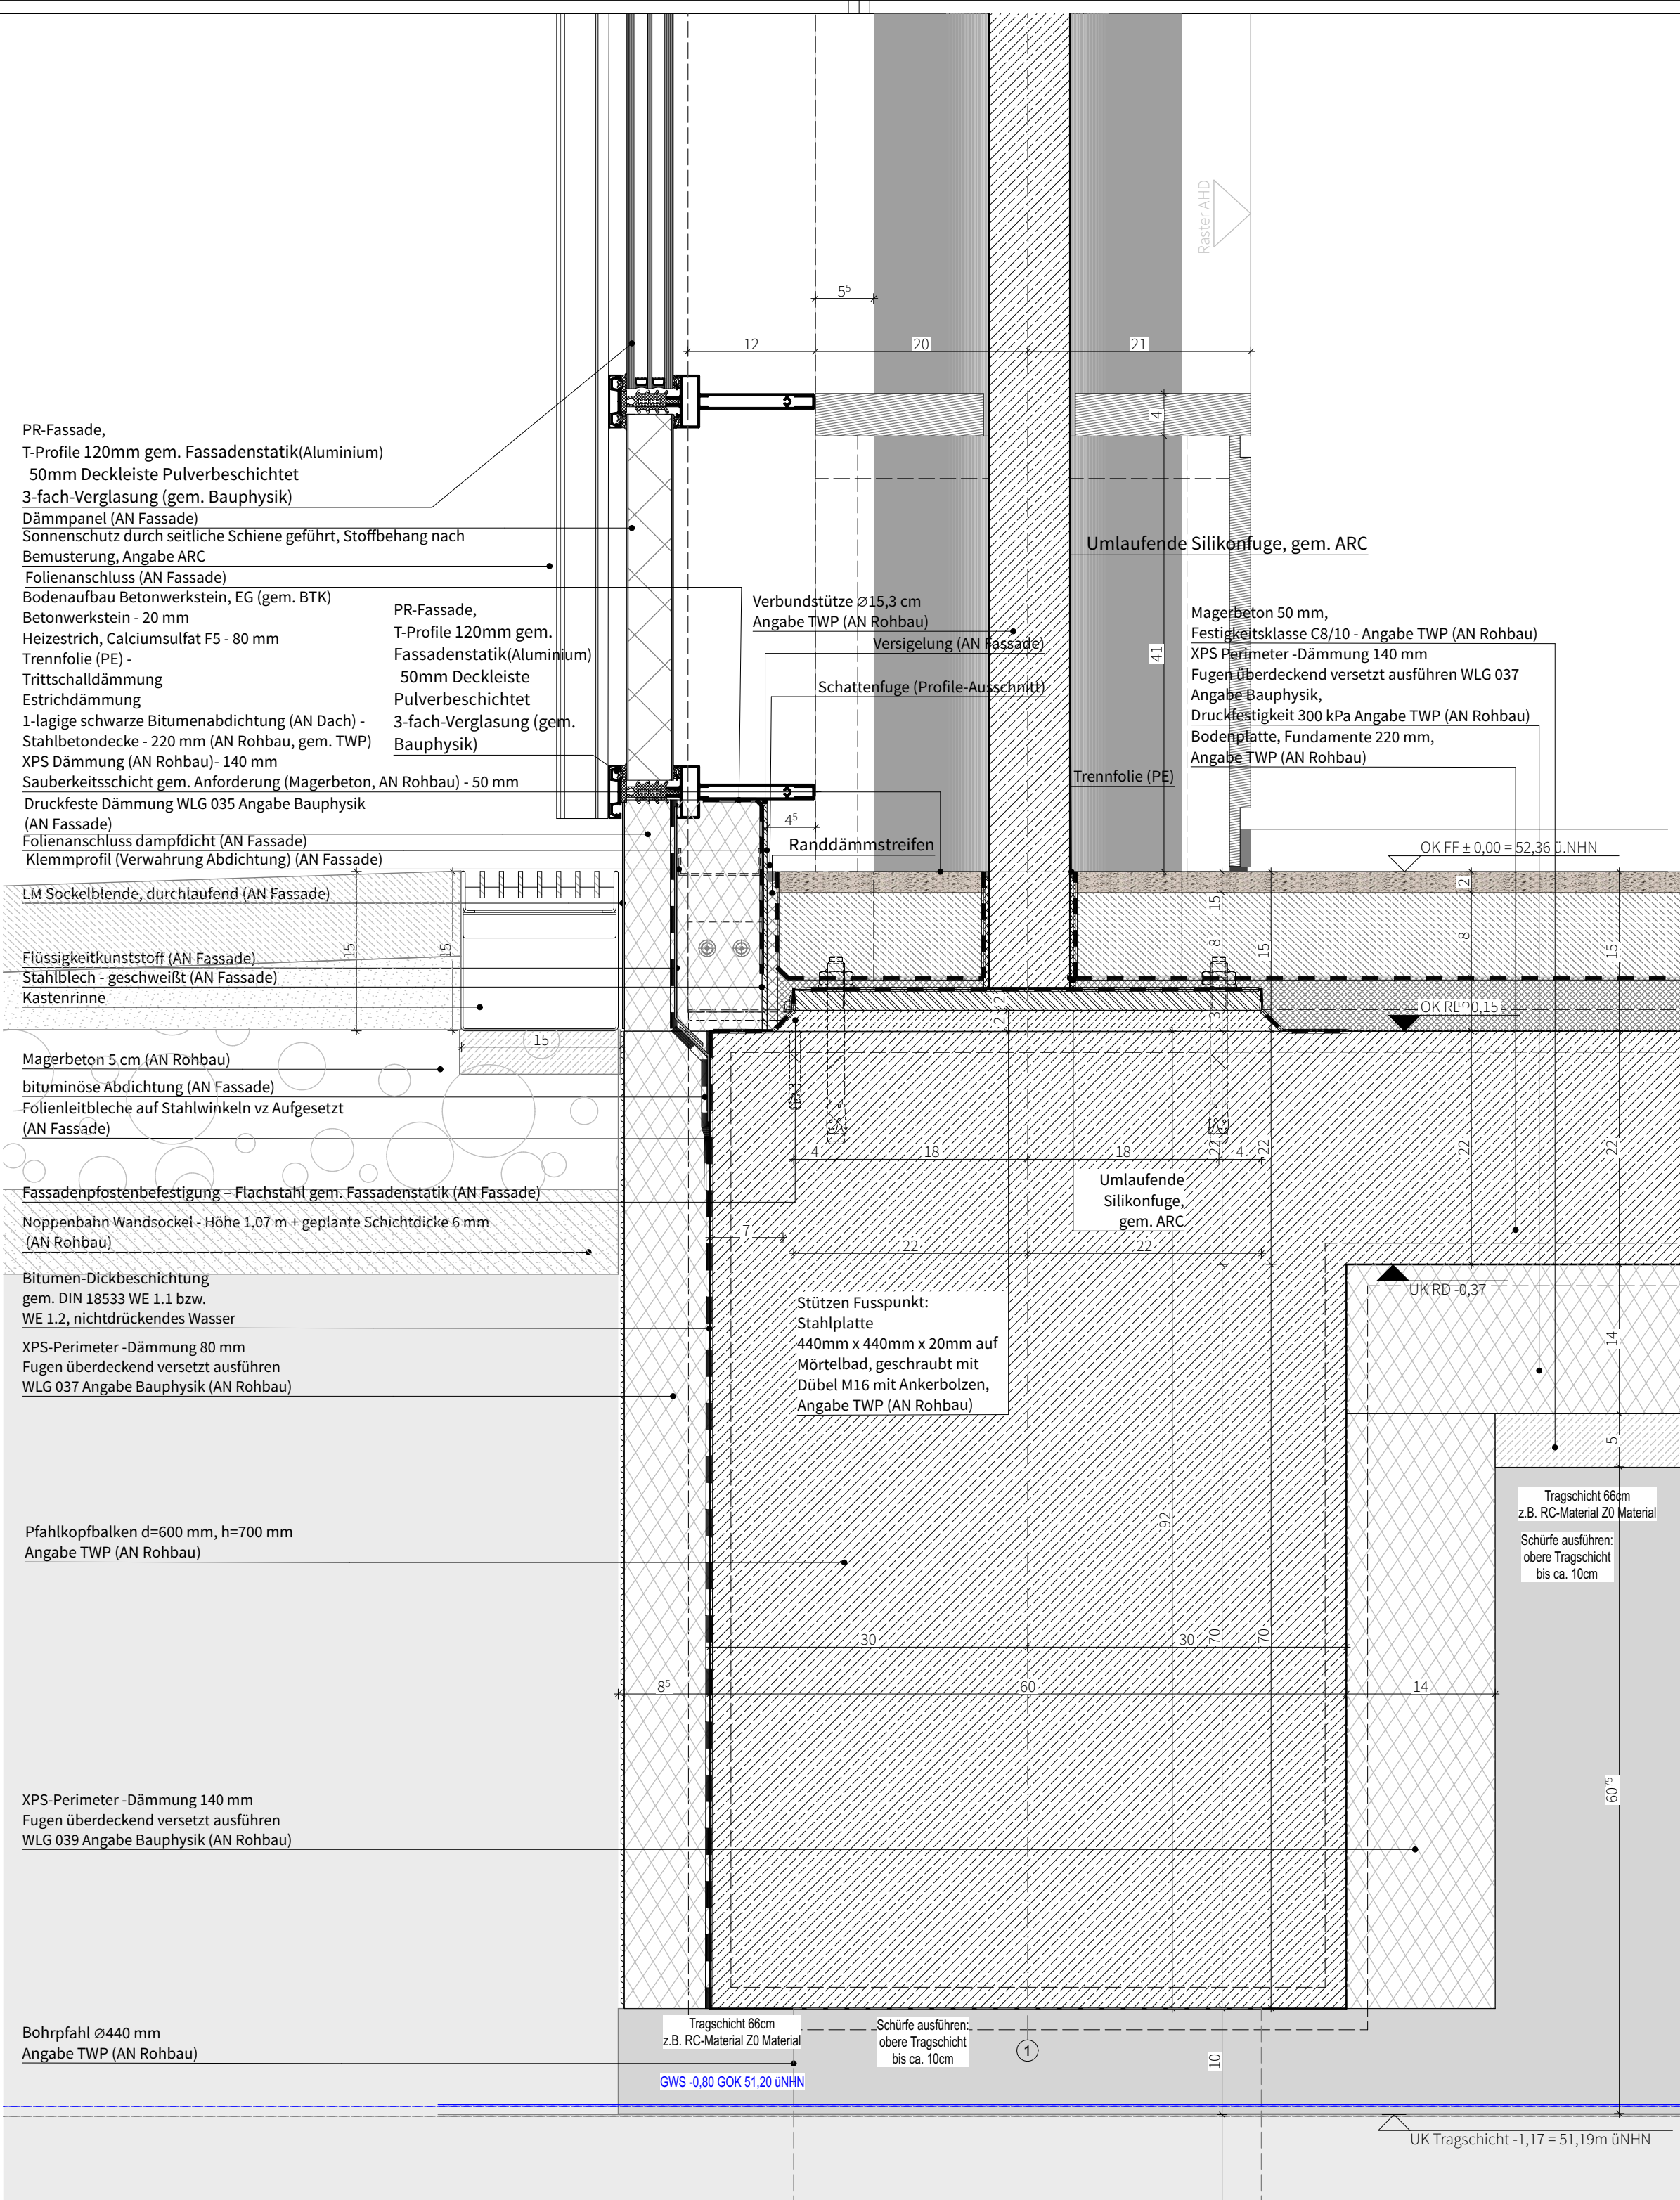

Index	Abt.	Name	Datum	Änderungen / Ergänzungen
PROJEKT	Neubau GSG Geschwister Scholl Gymnasium Garbsen			
ZEICHNUNG	GSG_ARC_DT_5_304.01_058_02_o_PR_Sockelbereich_ST 27,5 cm			
BAUHERR	Stadt Garbsen, Rathausplatz 1, 30823 Garbsen			
LEISTUNGSPHASE	LPH 6 - Vorbereitung der Vergabe			
MASSSTAB	1:5			
BLATTGRÖSSE	DIN A2			
PLOT-DATUM	17.08.26			