
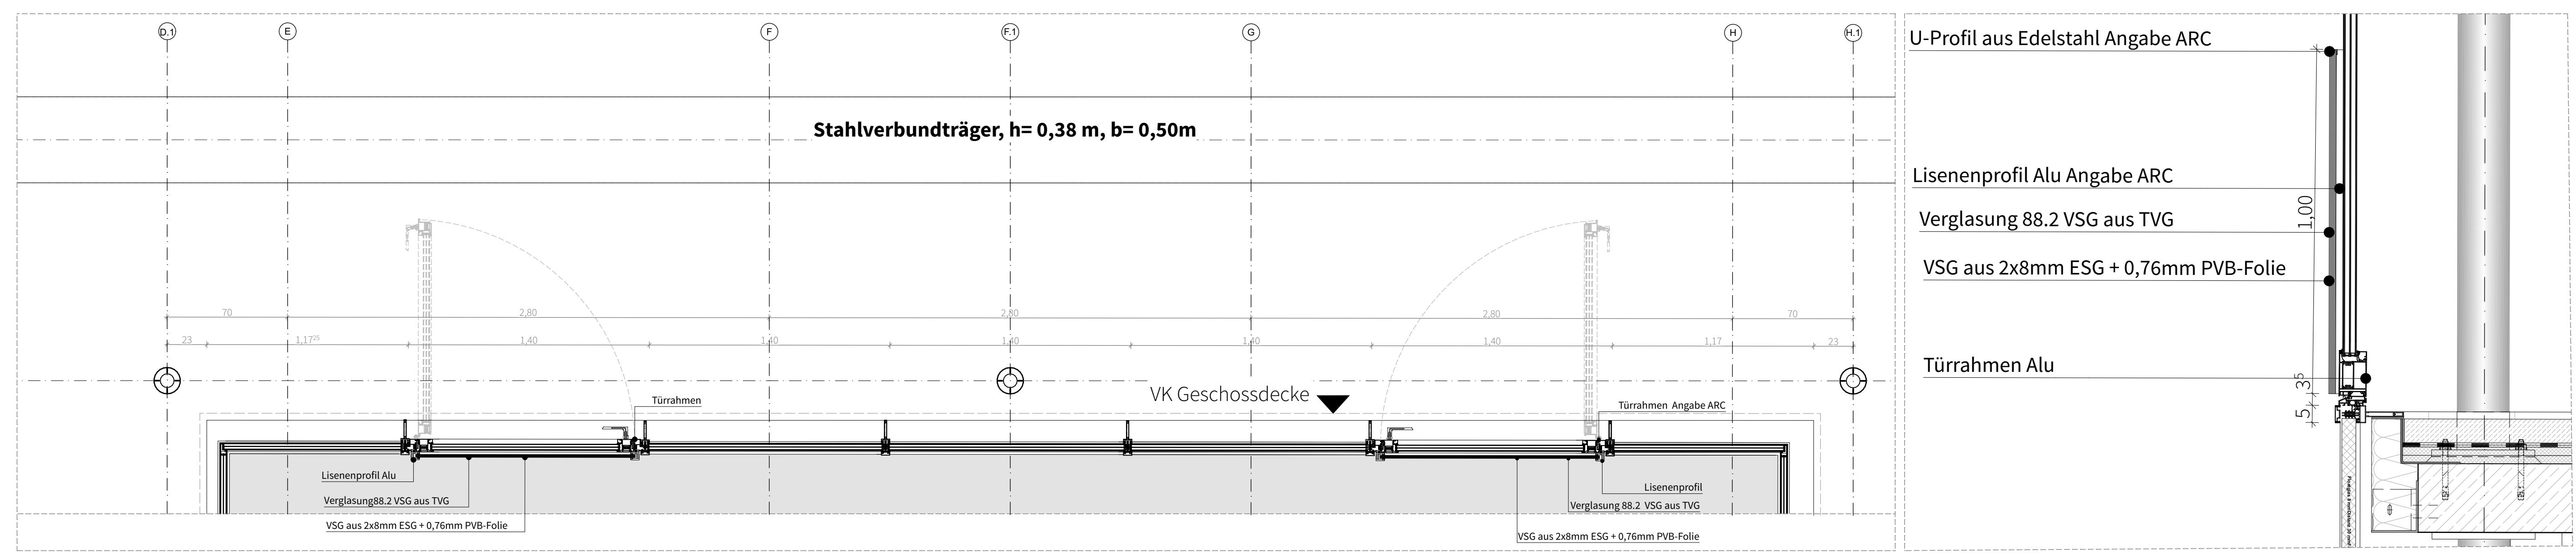


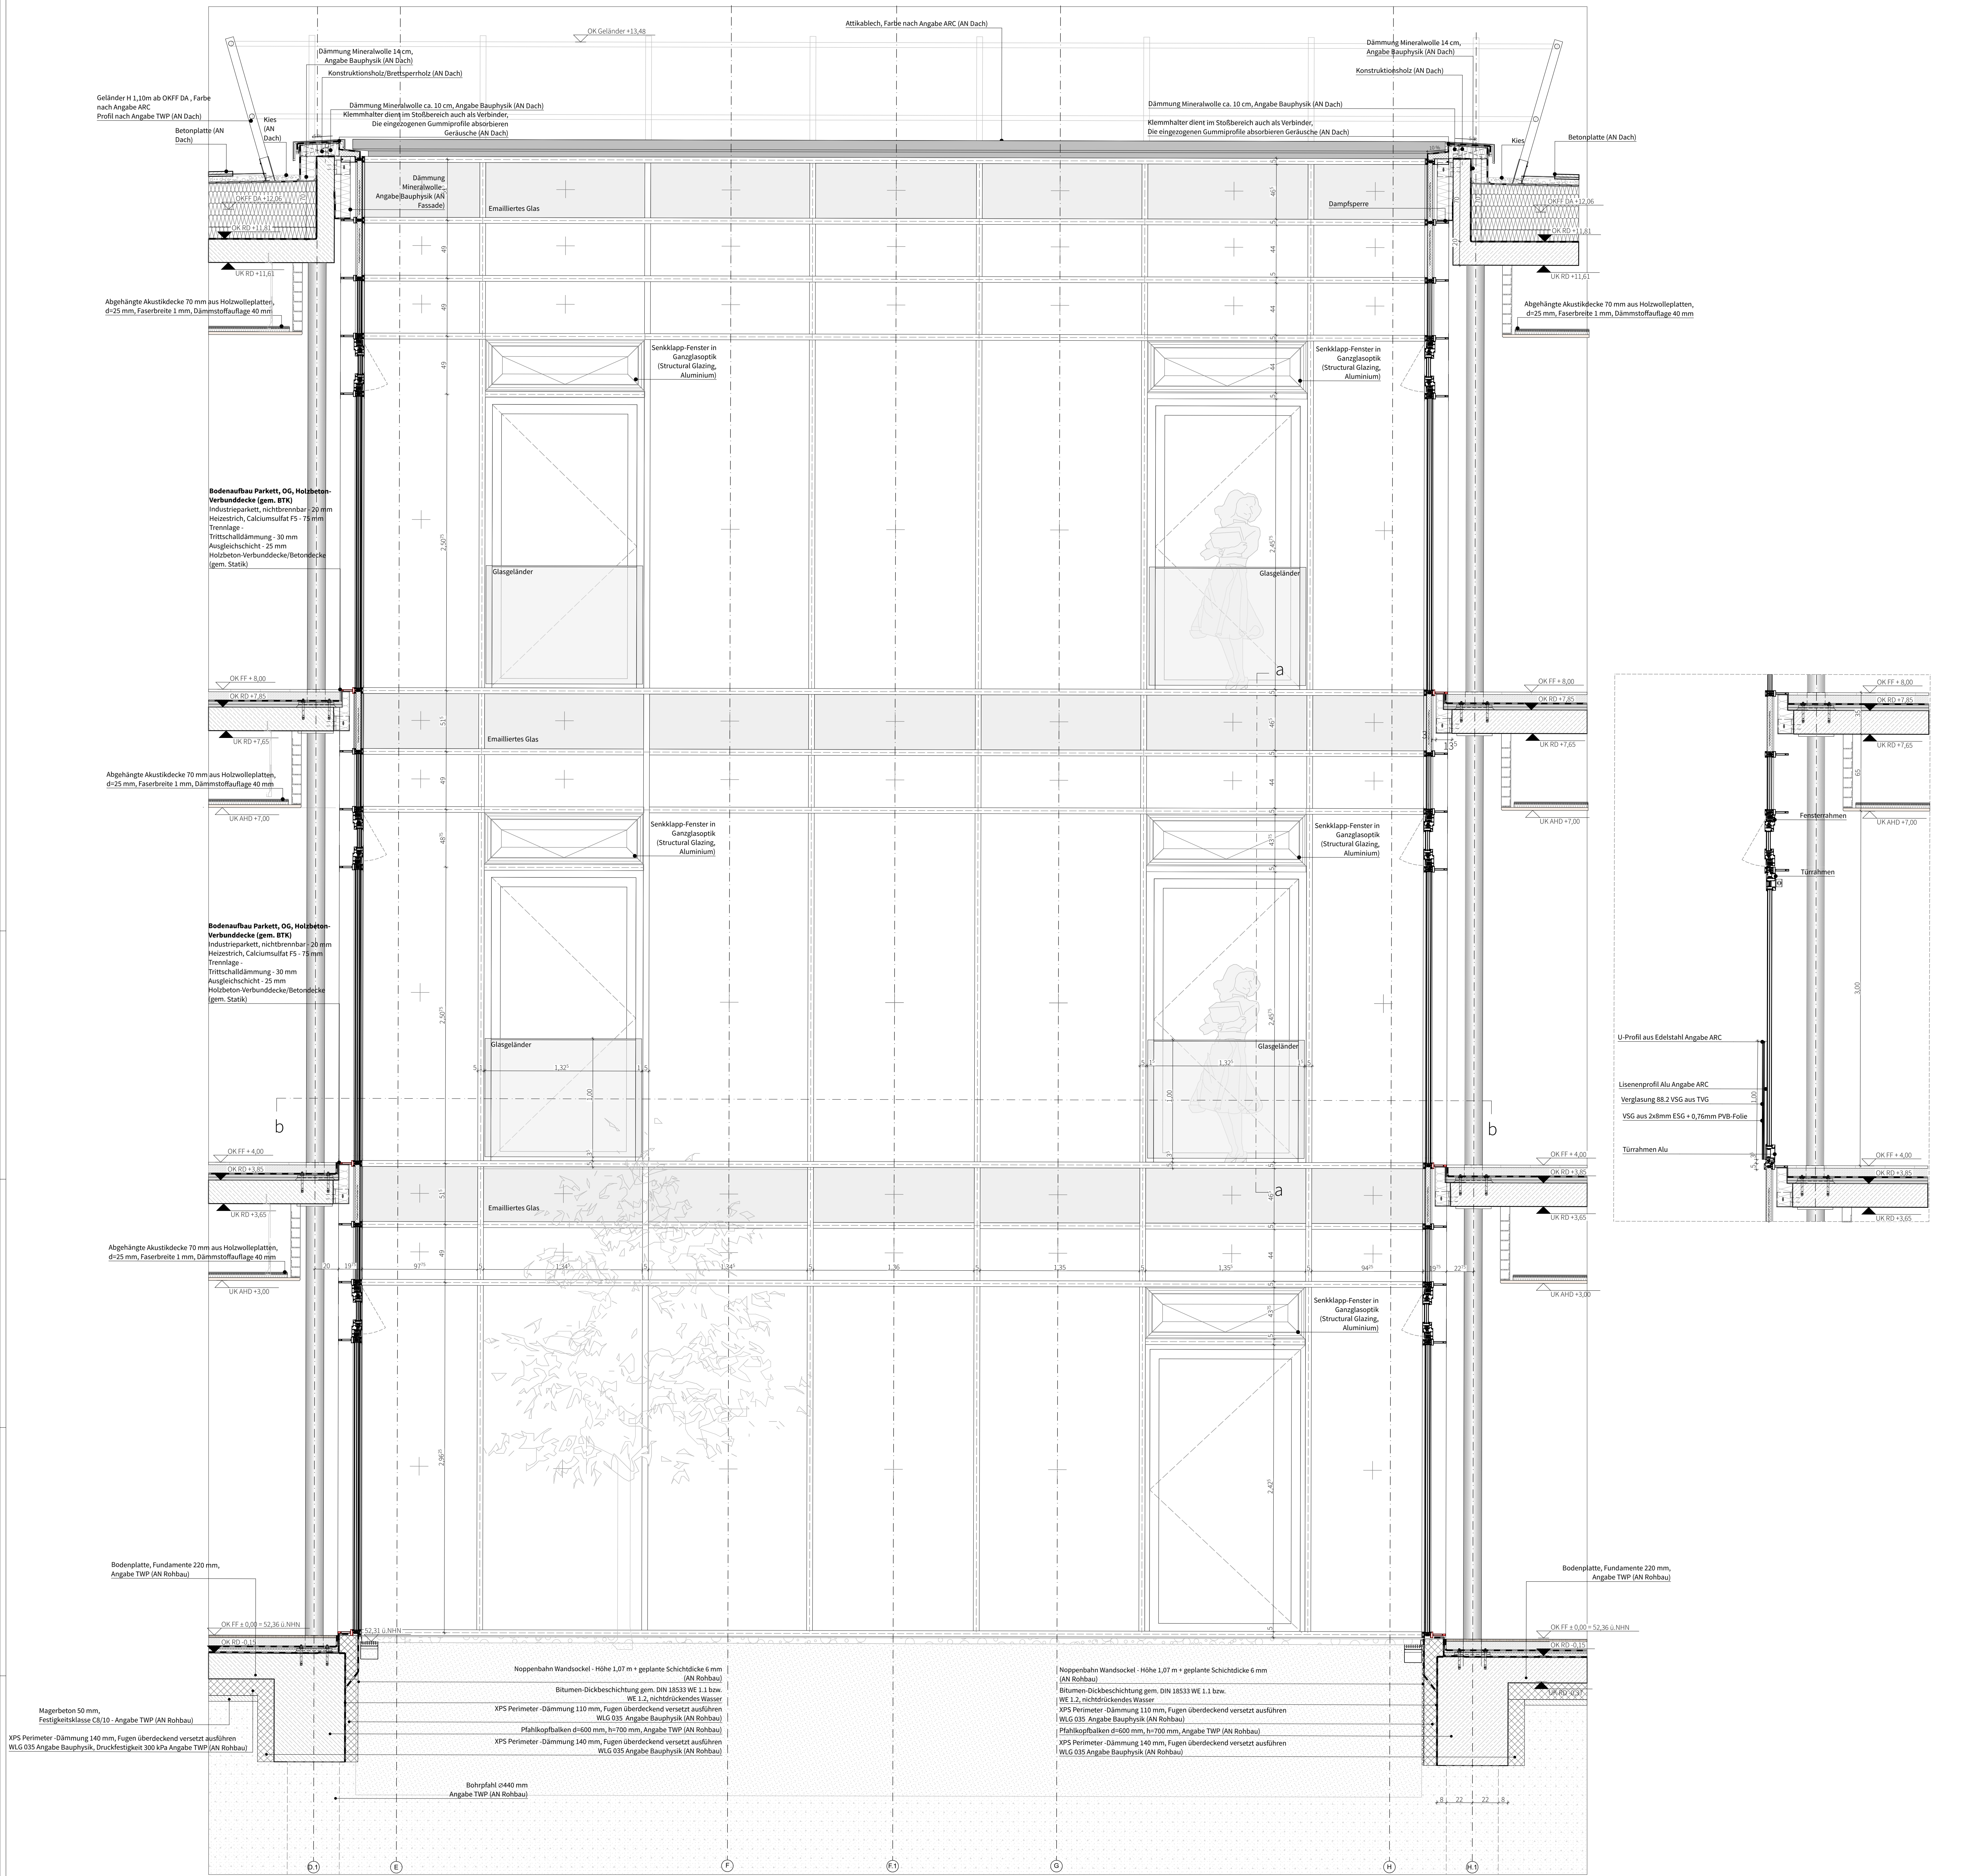

M 1:20

M 1:10

PROJEKT	Name: 101 (Internationales Projekt) (Internationales Projekt)			
1.1				