



Türtyp A01
Ansicht
EG. A.01

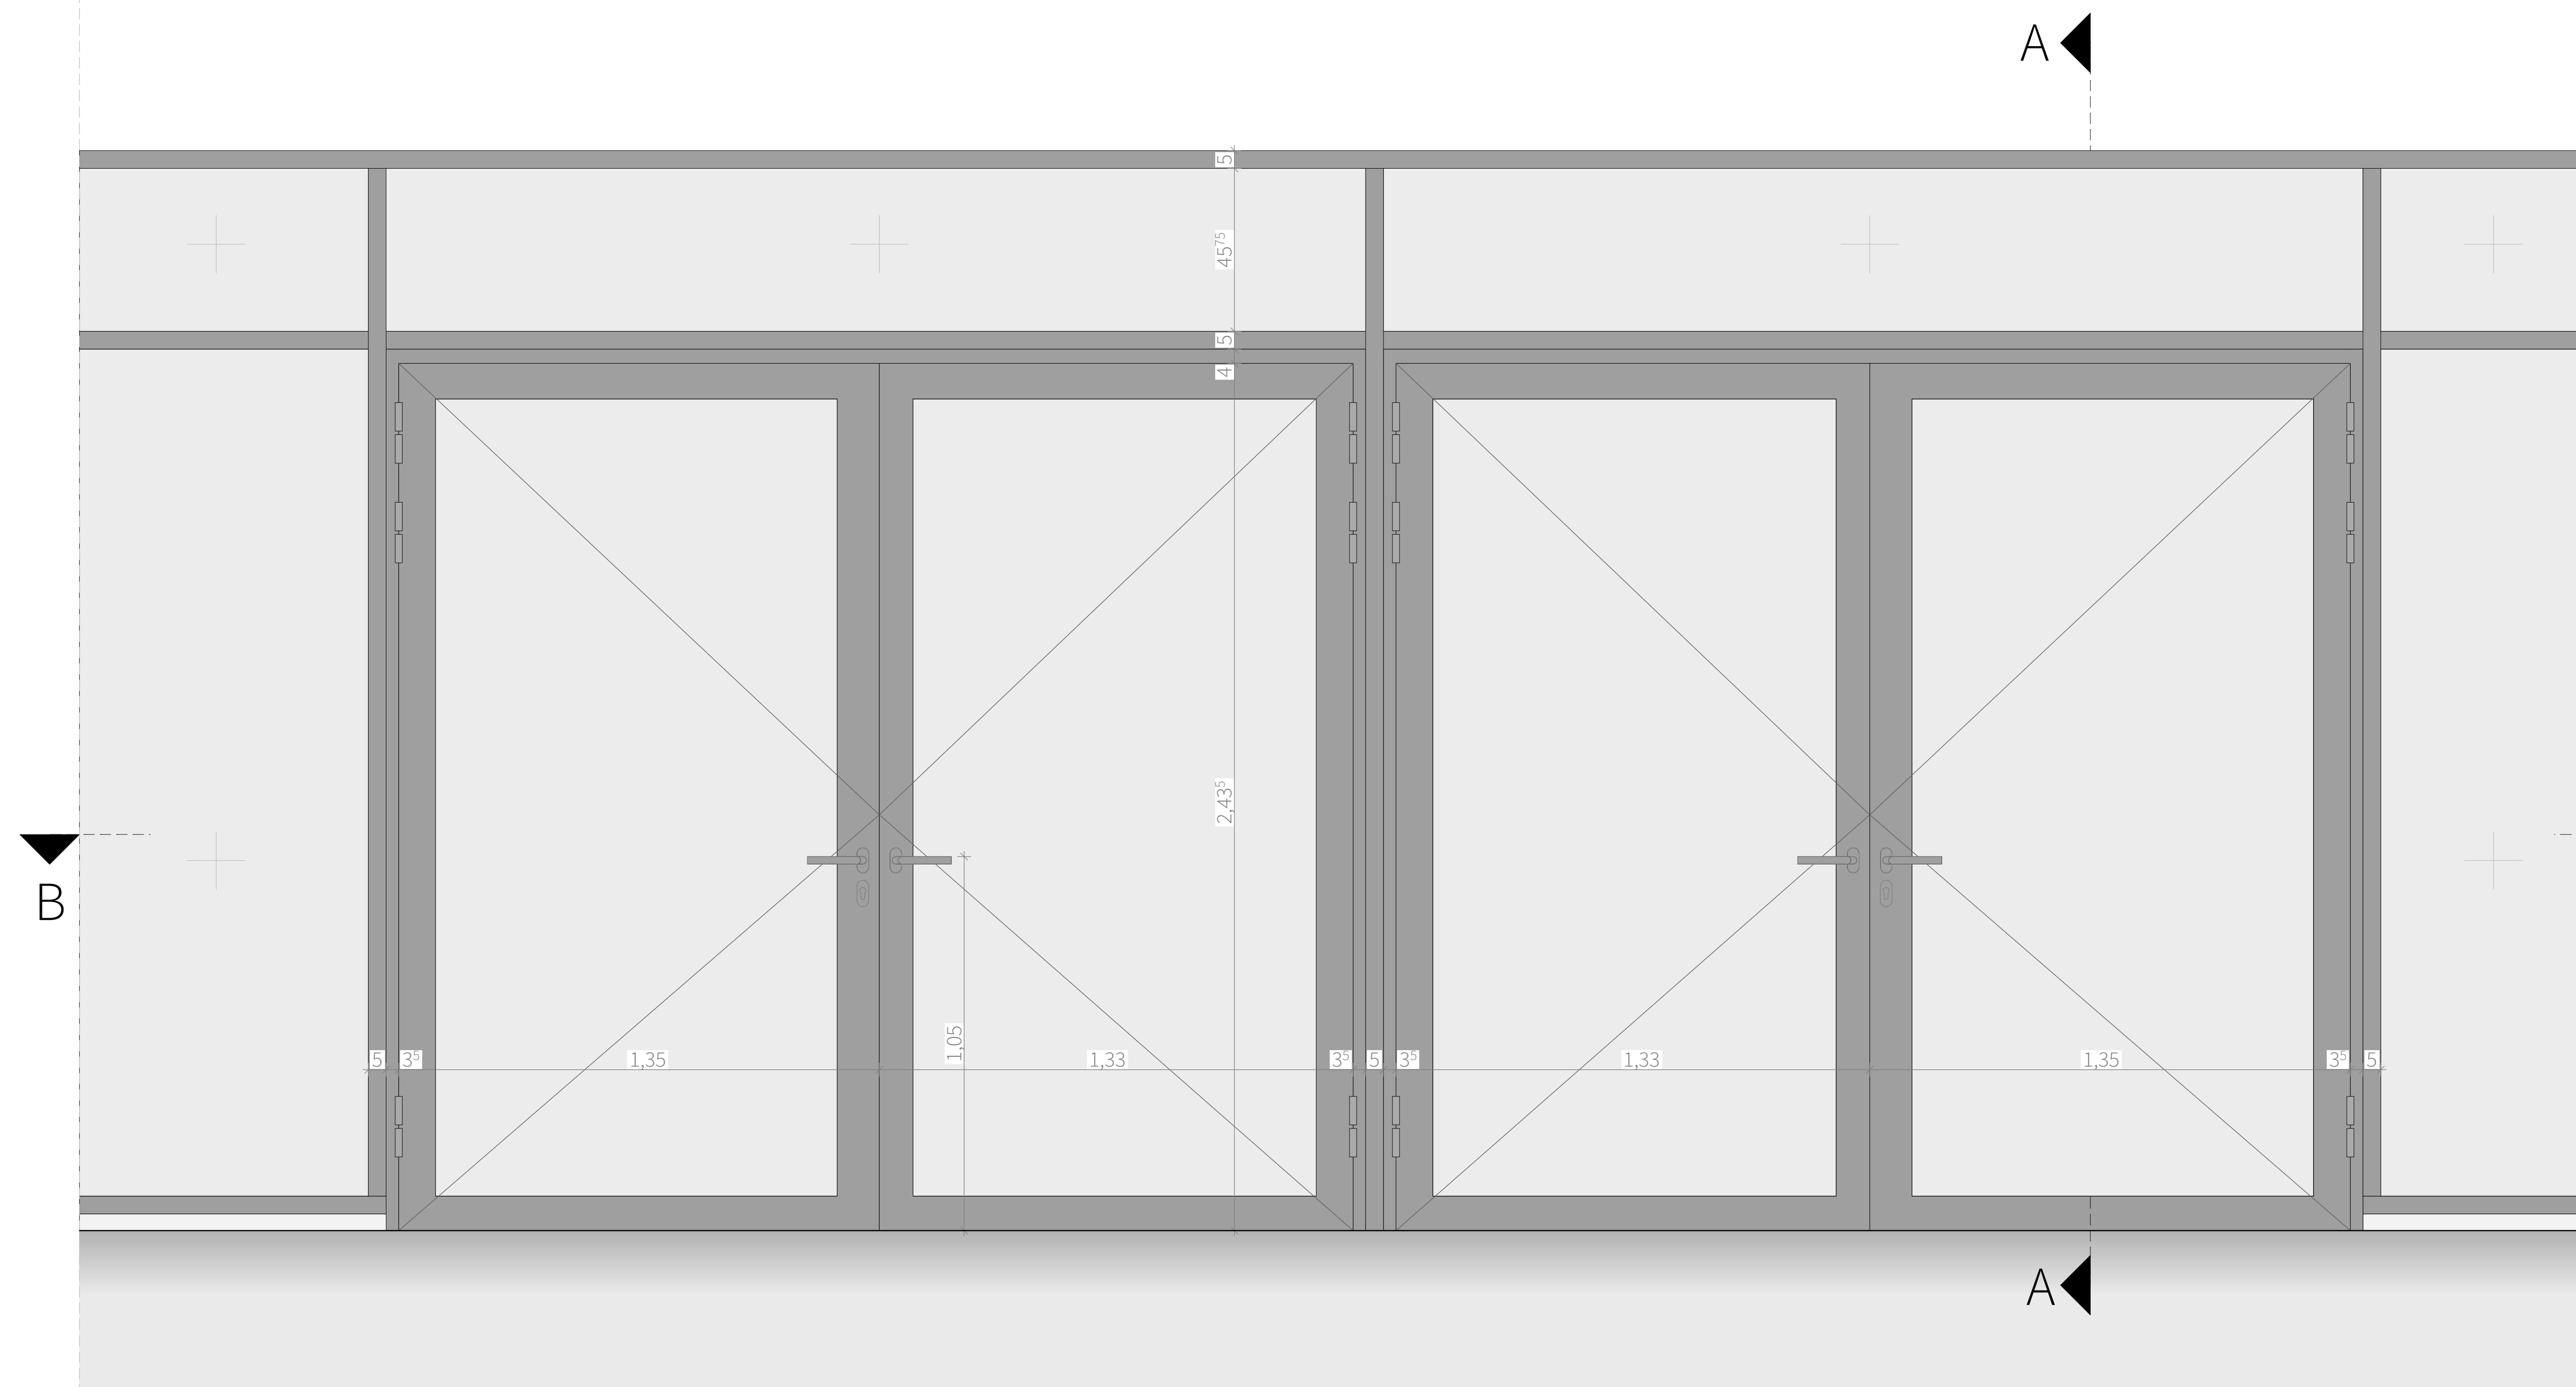

Türtyp A01
Horizontalschnitt


EG. EINGANG

EG. A.01

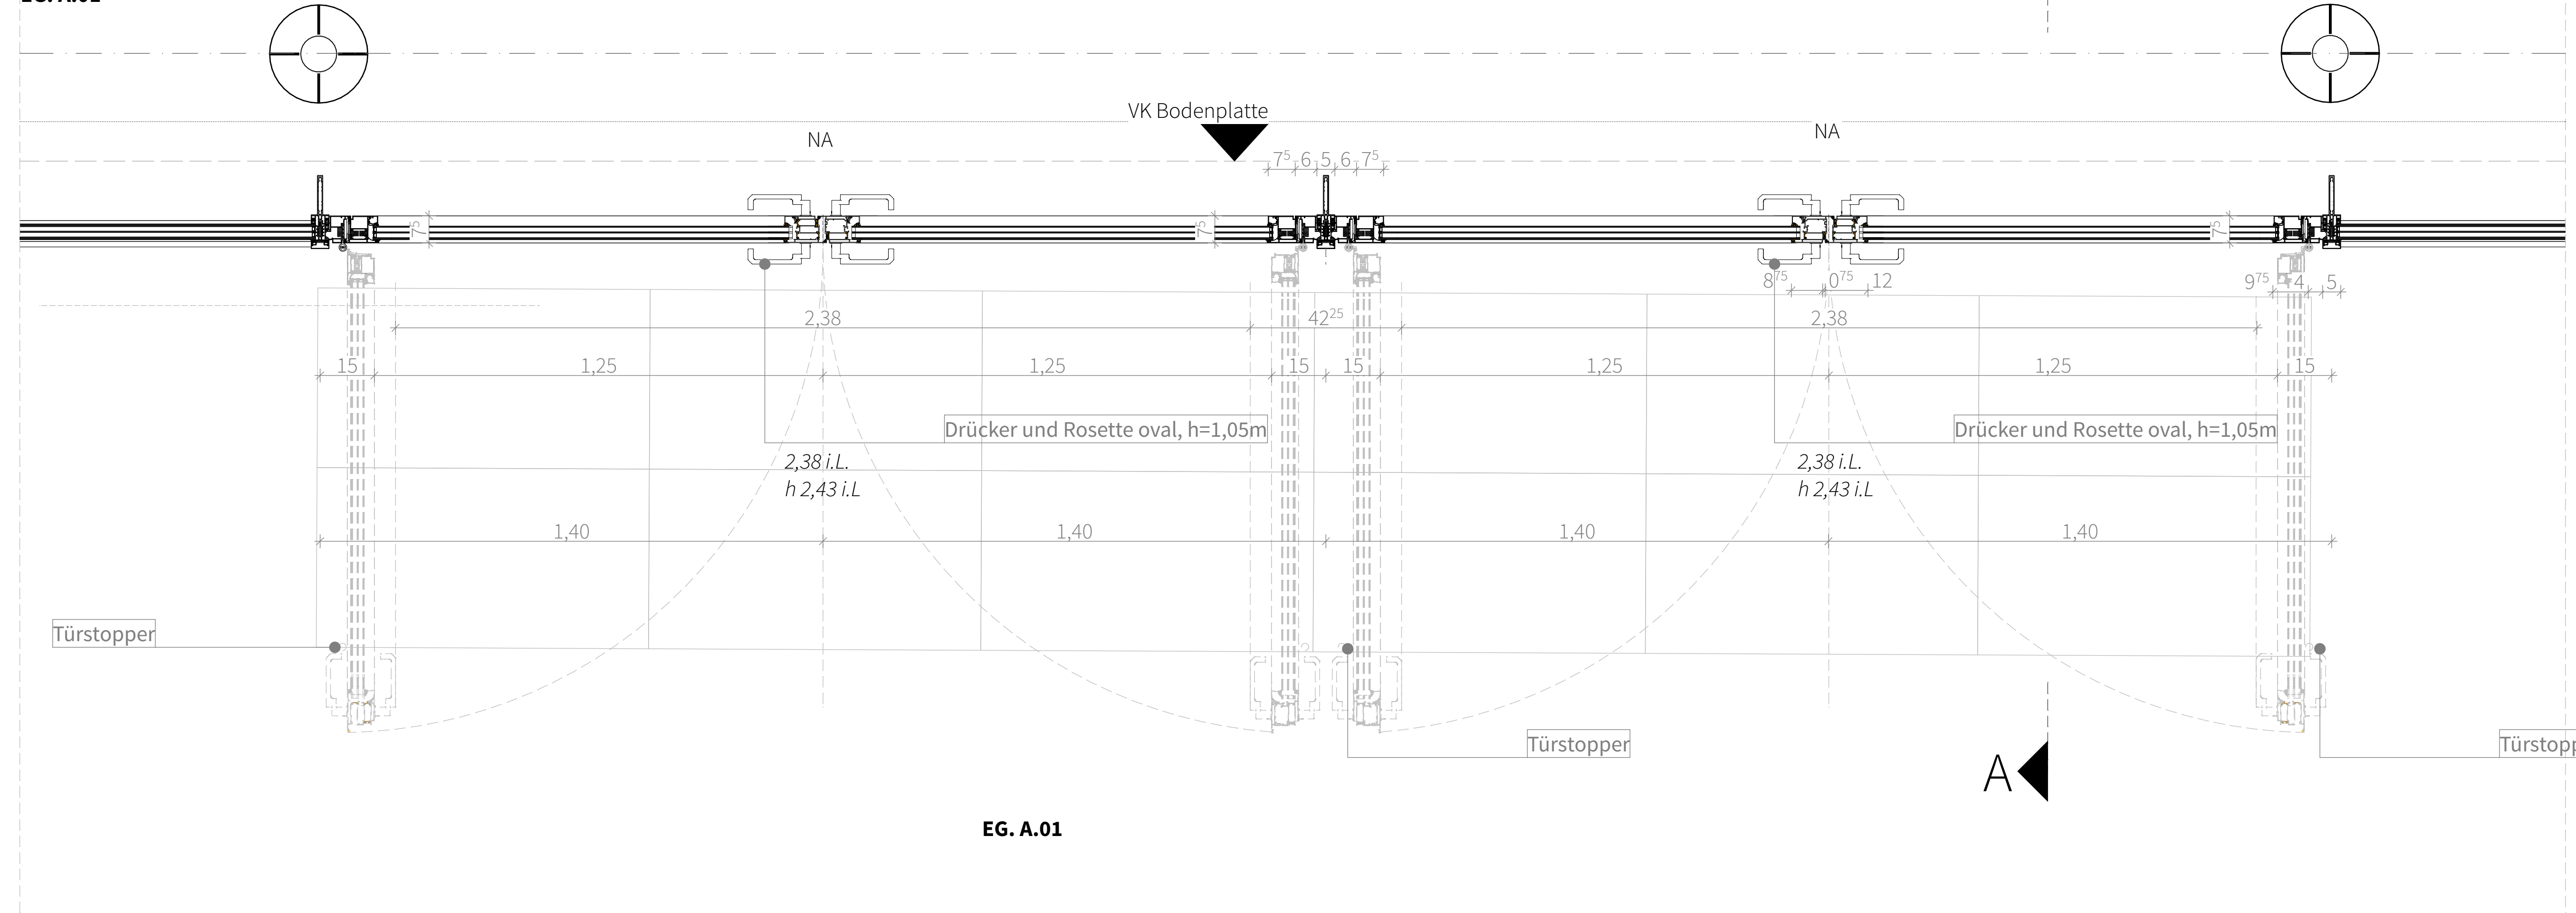

M 1:10

Türtyp A01
Vertikalschnitt

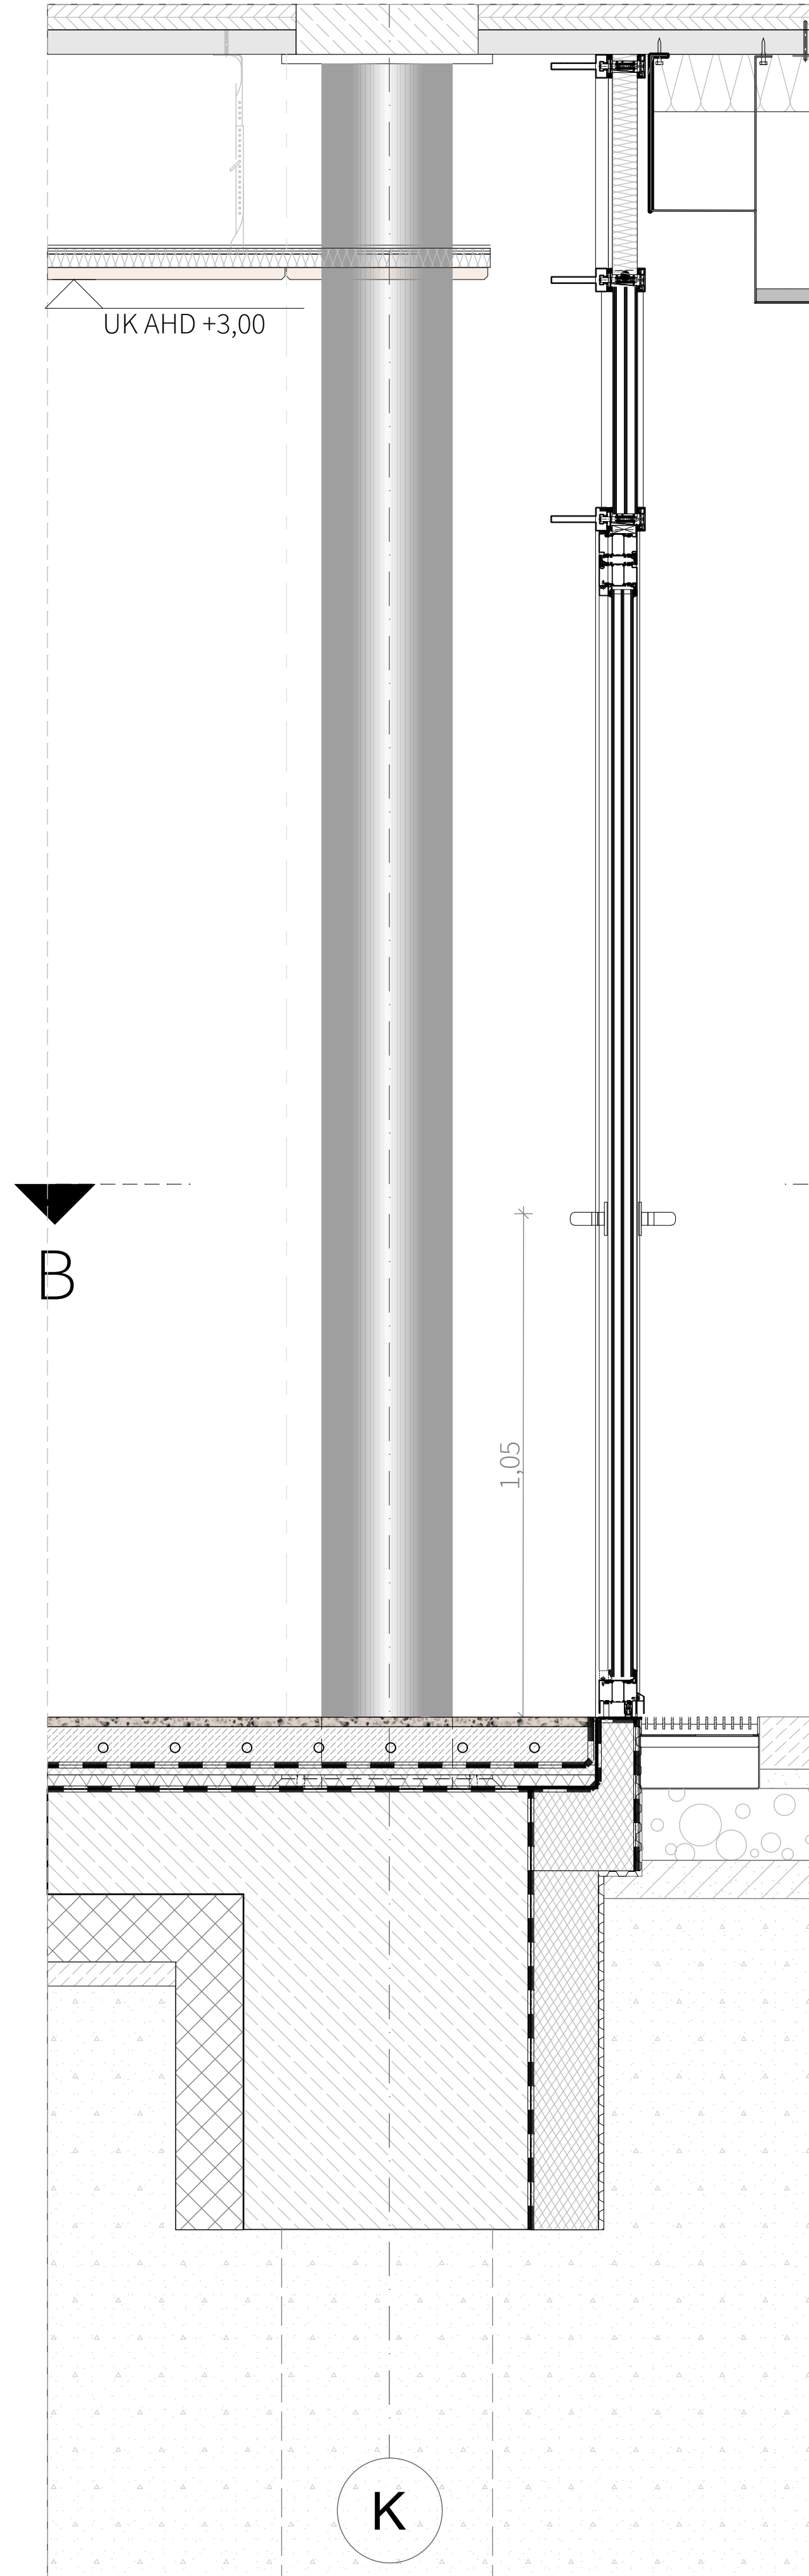

Abgehängte Akustikdecke aus Holzwolleplatten,
d=25 mm, Faserbreite 1 mm, Dämmstoffauflage 40
mm

Zweiflügelige Alutür mit Oberlicht Festverglasung

Türtyp A01 - Eingang
2 - flügelige Alutür mit Oberlicht Verglasung
Anforderungen (siehe Türliste)
Schallschutz -
Brandschutz: Notausgang
U-Wert = 1.40 W/m²K


Zarge: Aluminumzarge

Breite 2800mm | Höhe 3000mm
Lichtes Durchgangsmaß: mind. 1200mm | 2210mm

Räume:
EG. Eingang

Bodenaufbau Parkett, EG (gem. BTK)

Hochkantlamellen-Parkett	20 mm
Heizestrich, Calciumsulfat F5	80 mm
Trennlage	-
Trittschalldämmung	20 mm
Estrichdämmung	30 mm
Bitumenbahn	-
Stahlbetondecke	

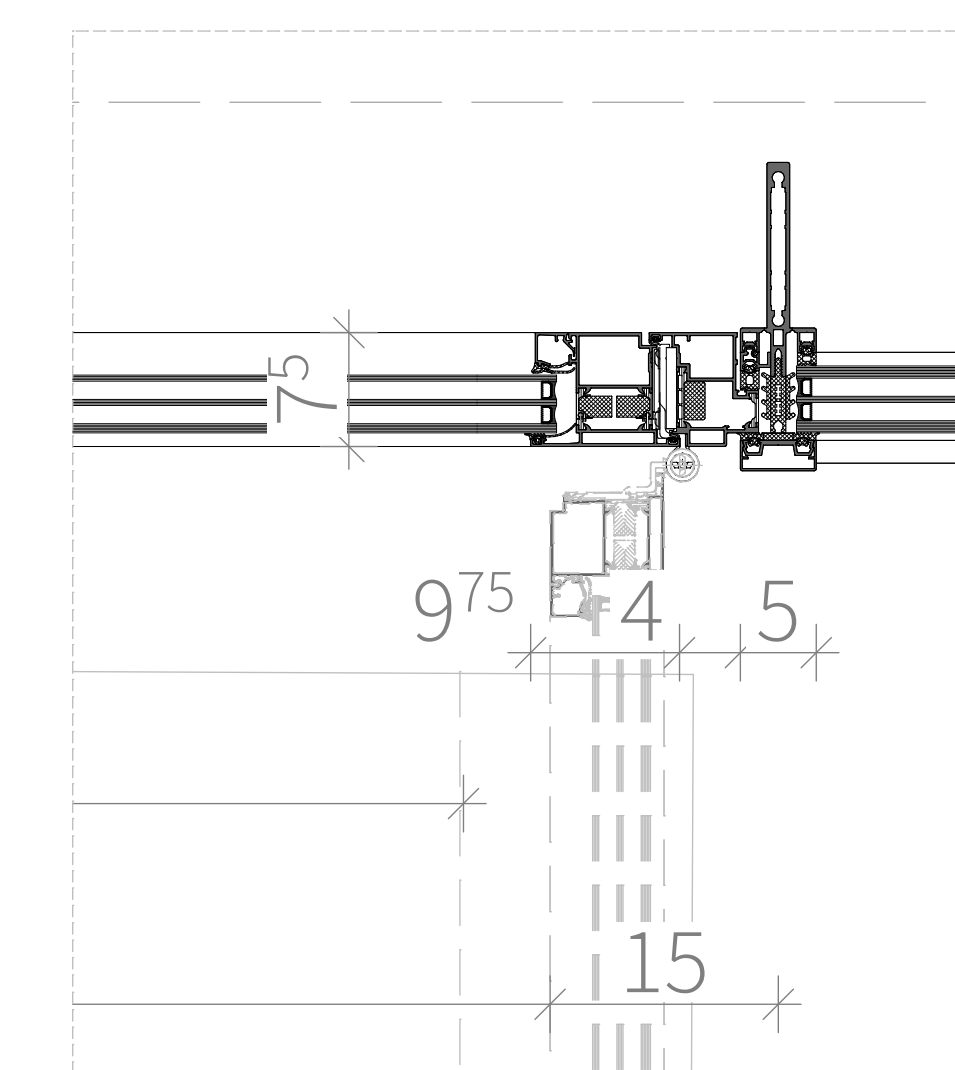

M 1:5

[illegible]