



Türtyp A04
Ansicht

EG.A.03

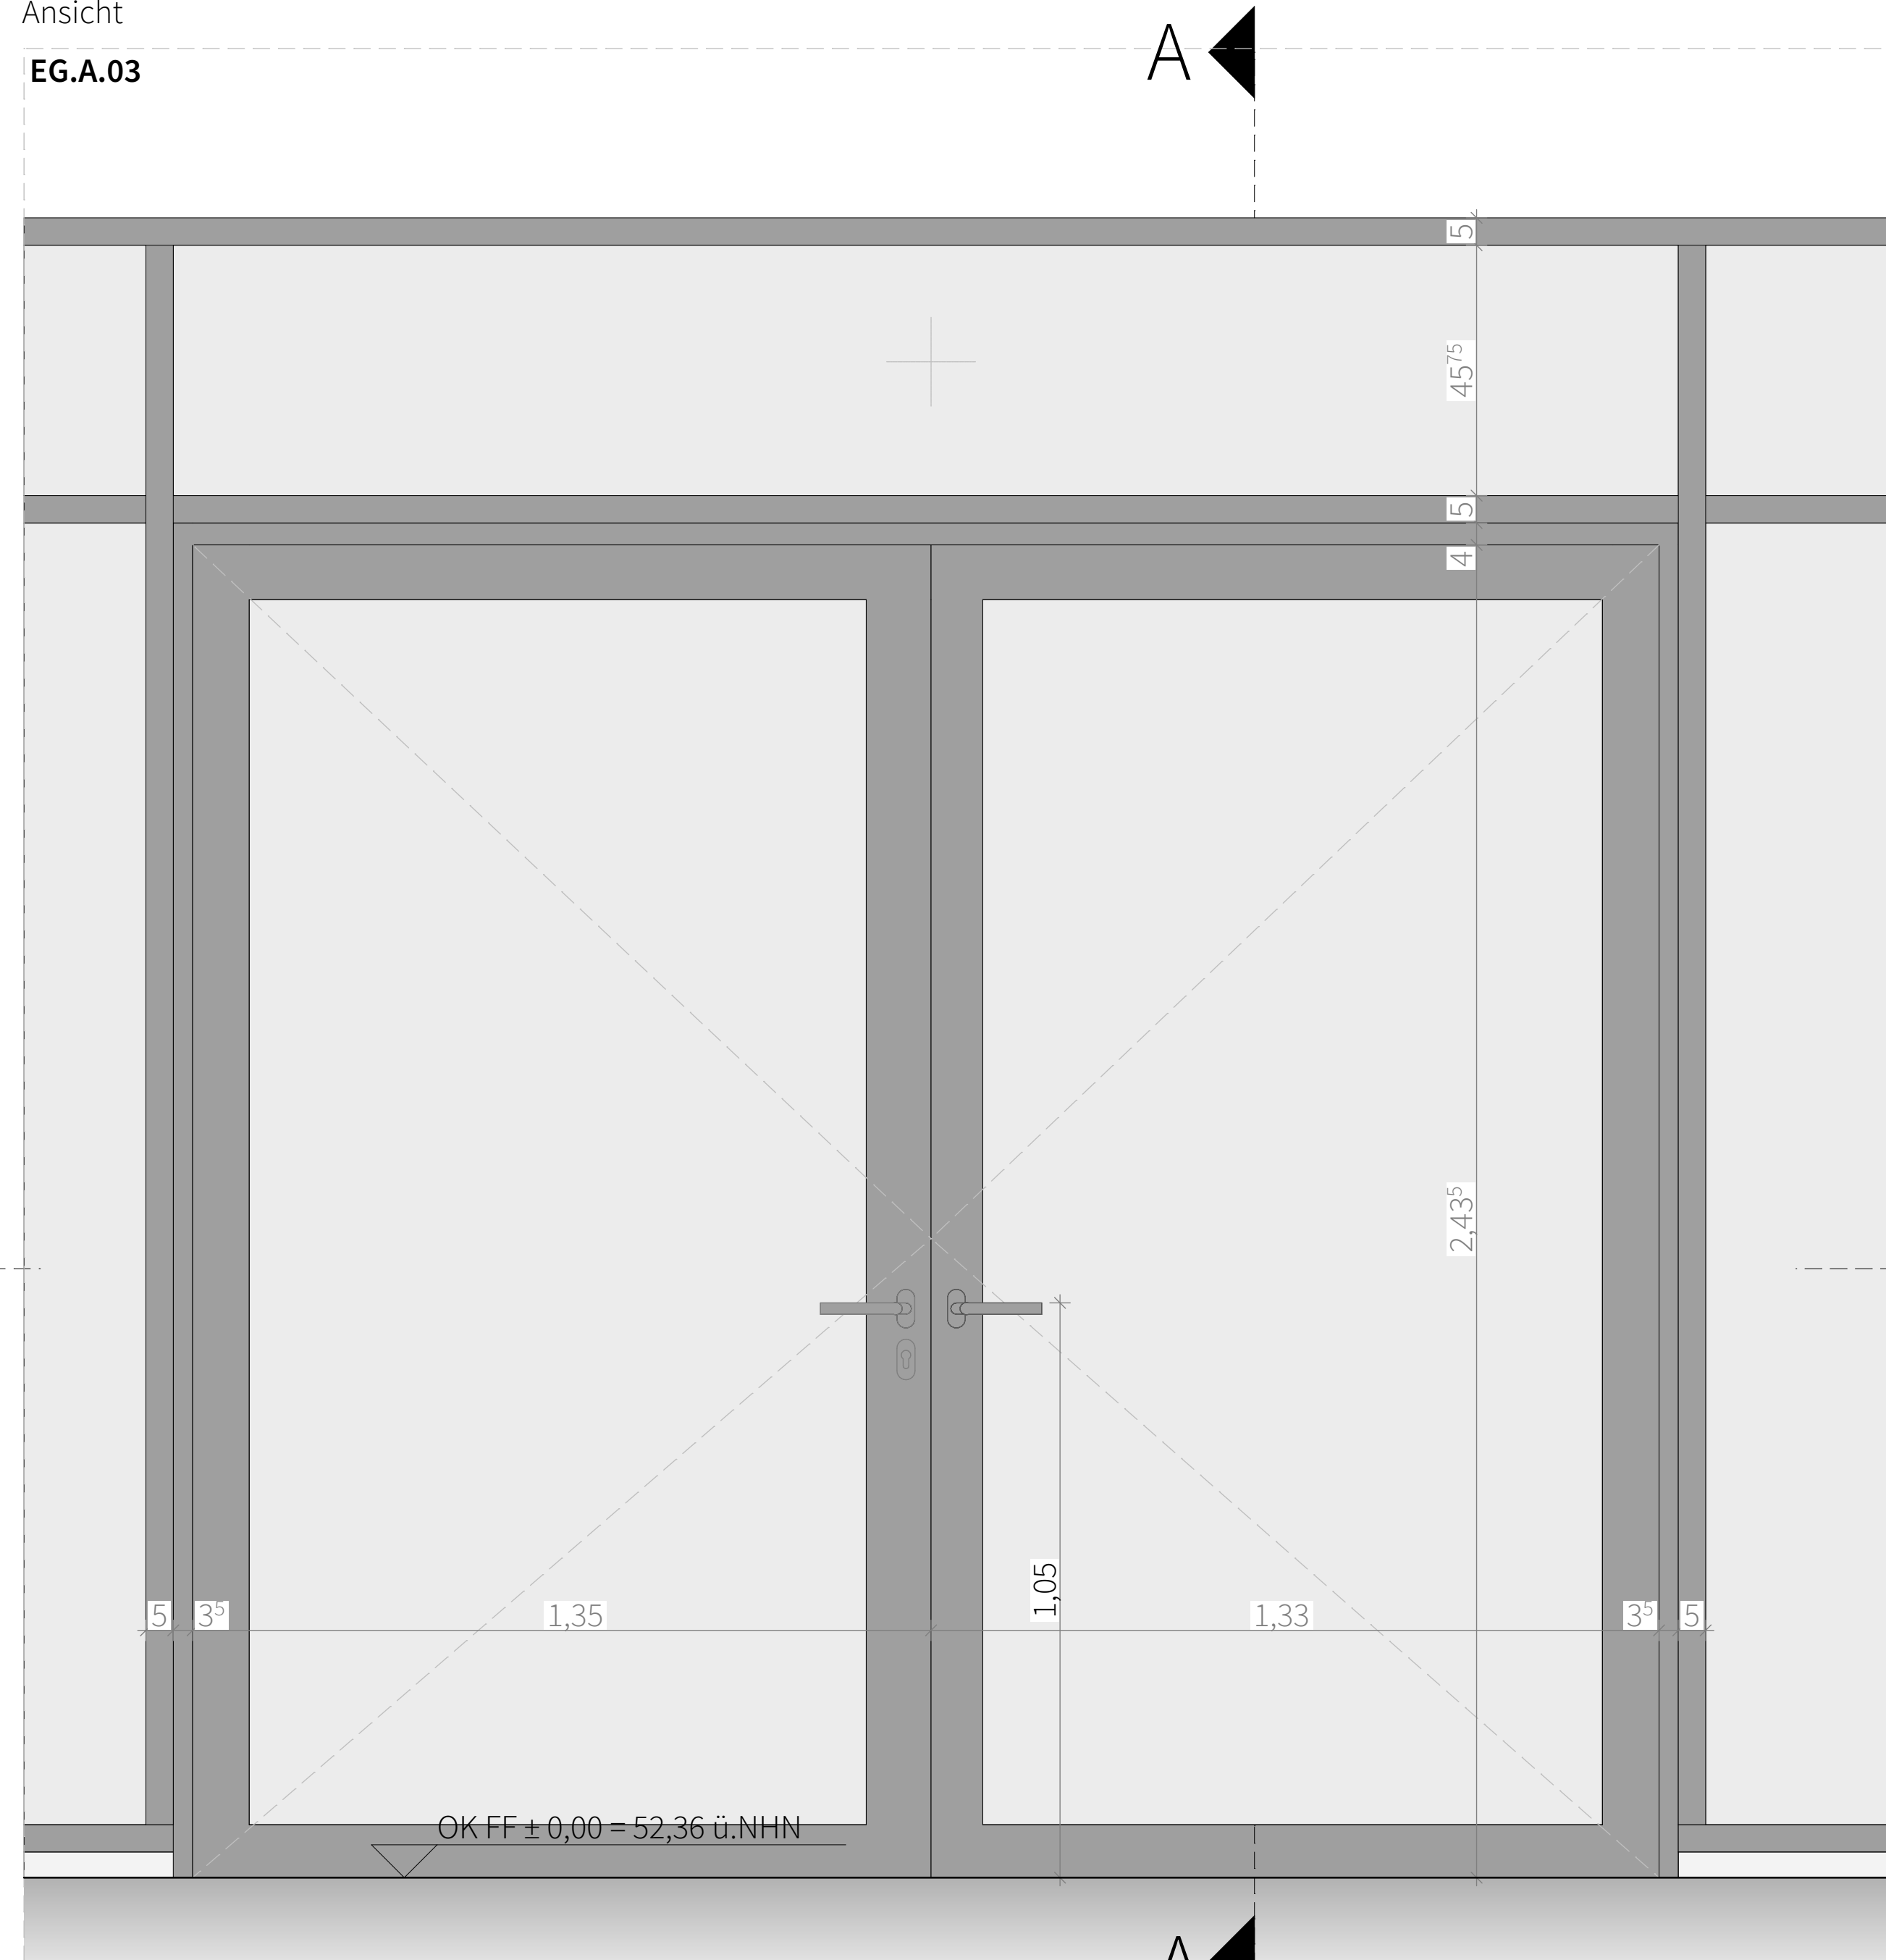

Türtyp A04
Horizontalschnitt
EG.A.03

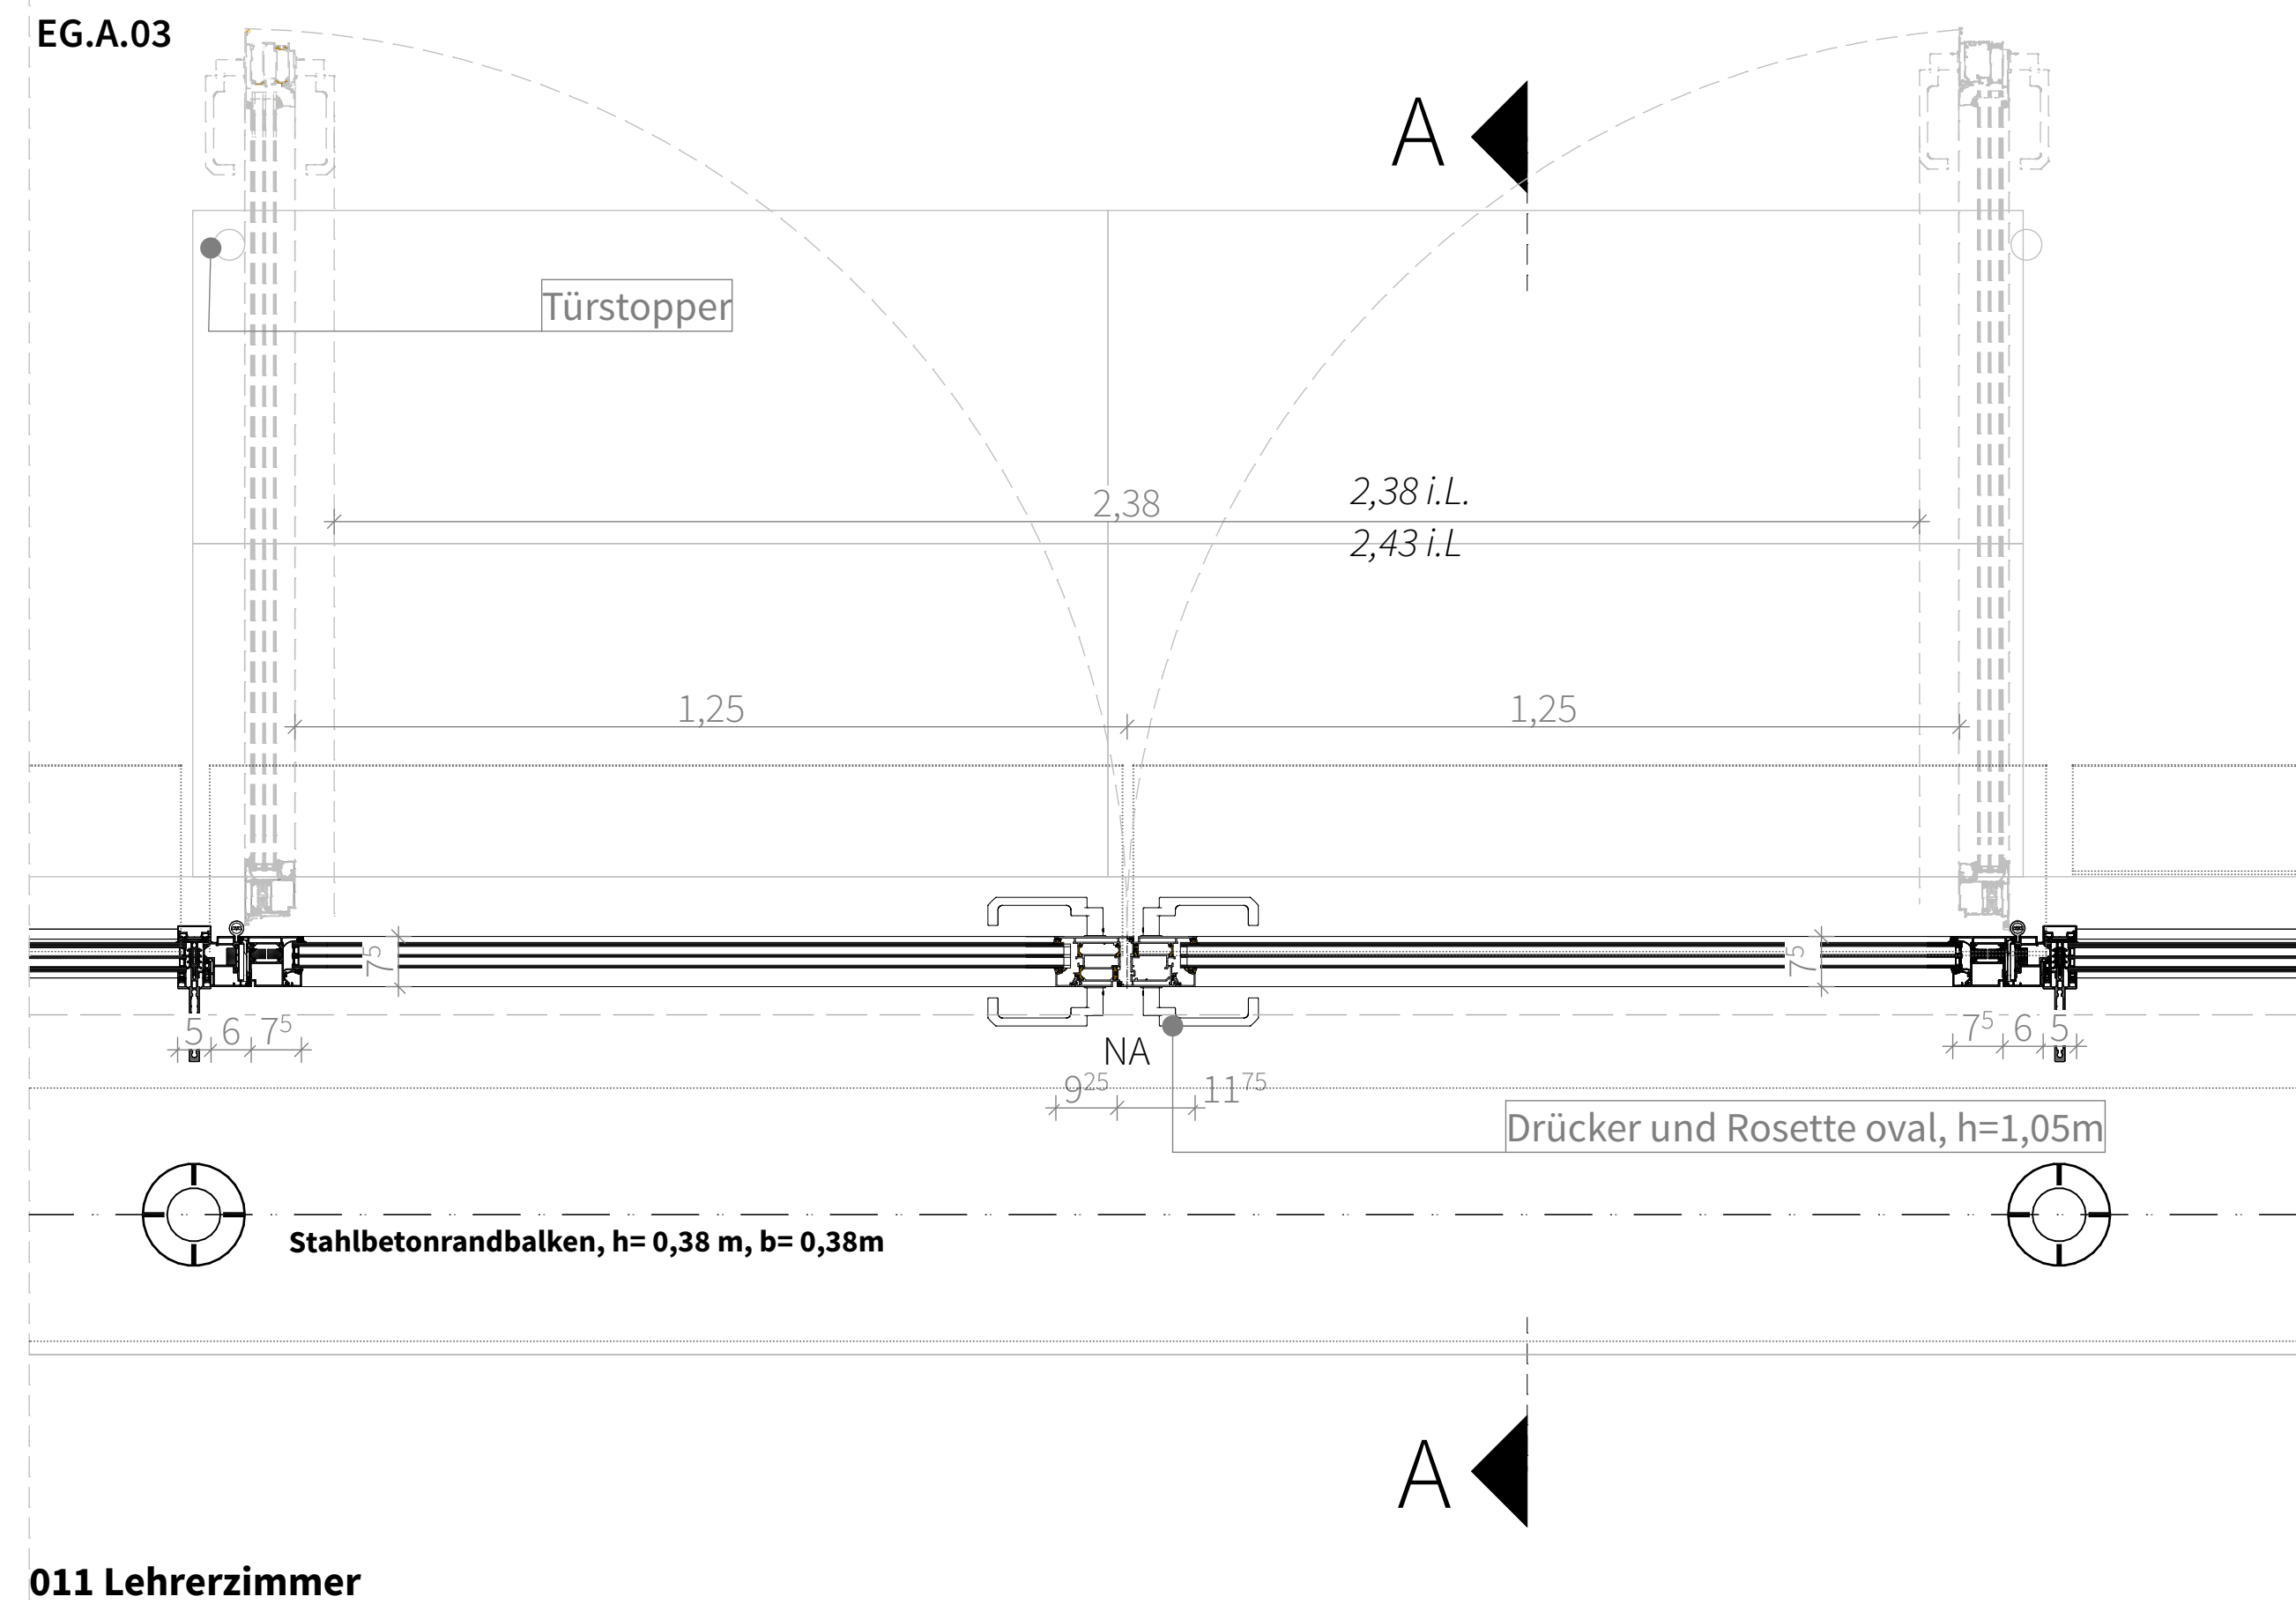


011 Lehrerzimmer

M 1:10



M 1:2

Türtyp A04
Vertikalschnitt

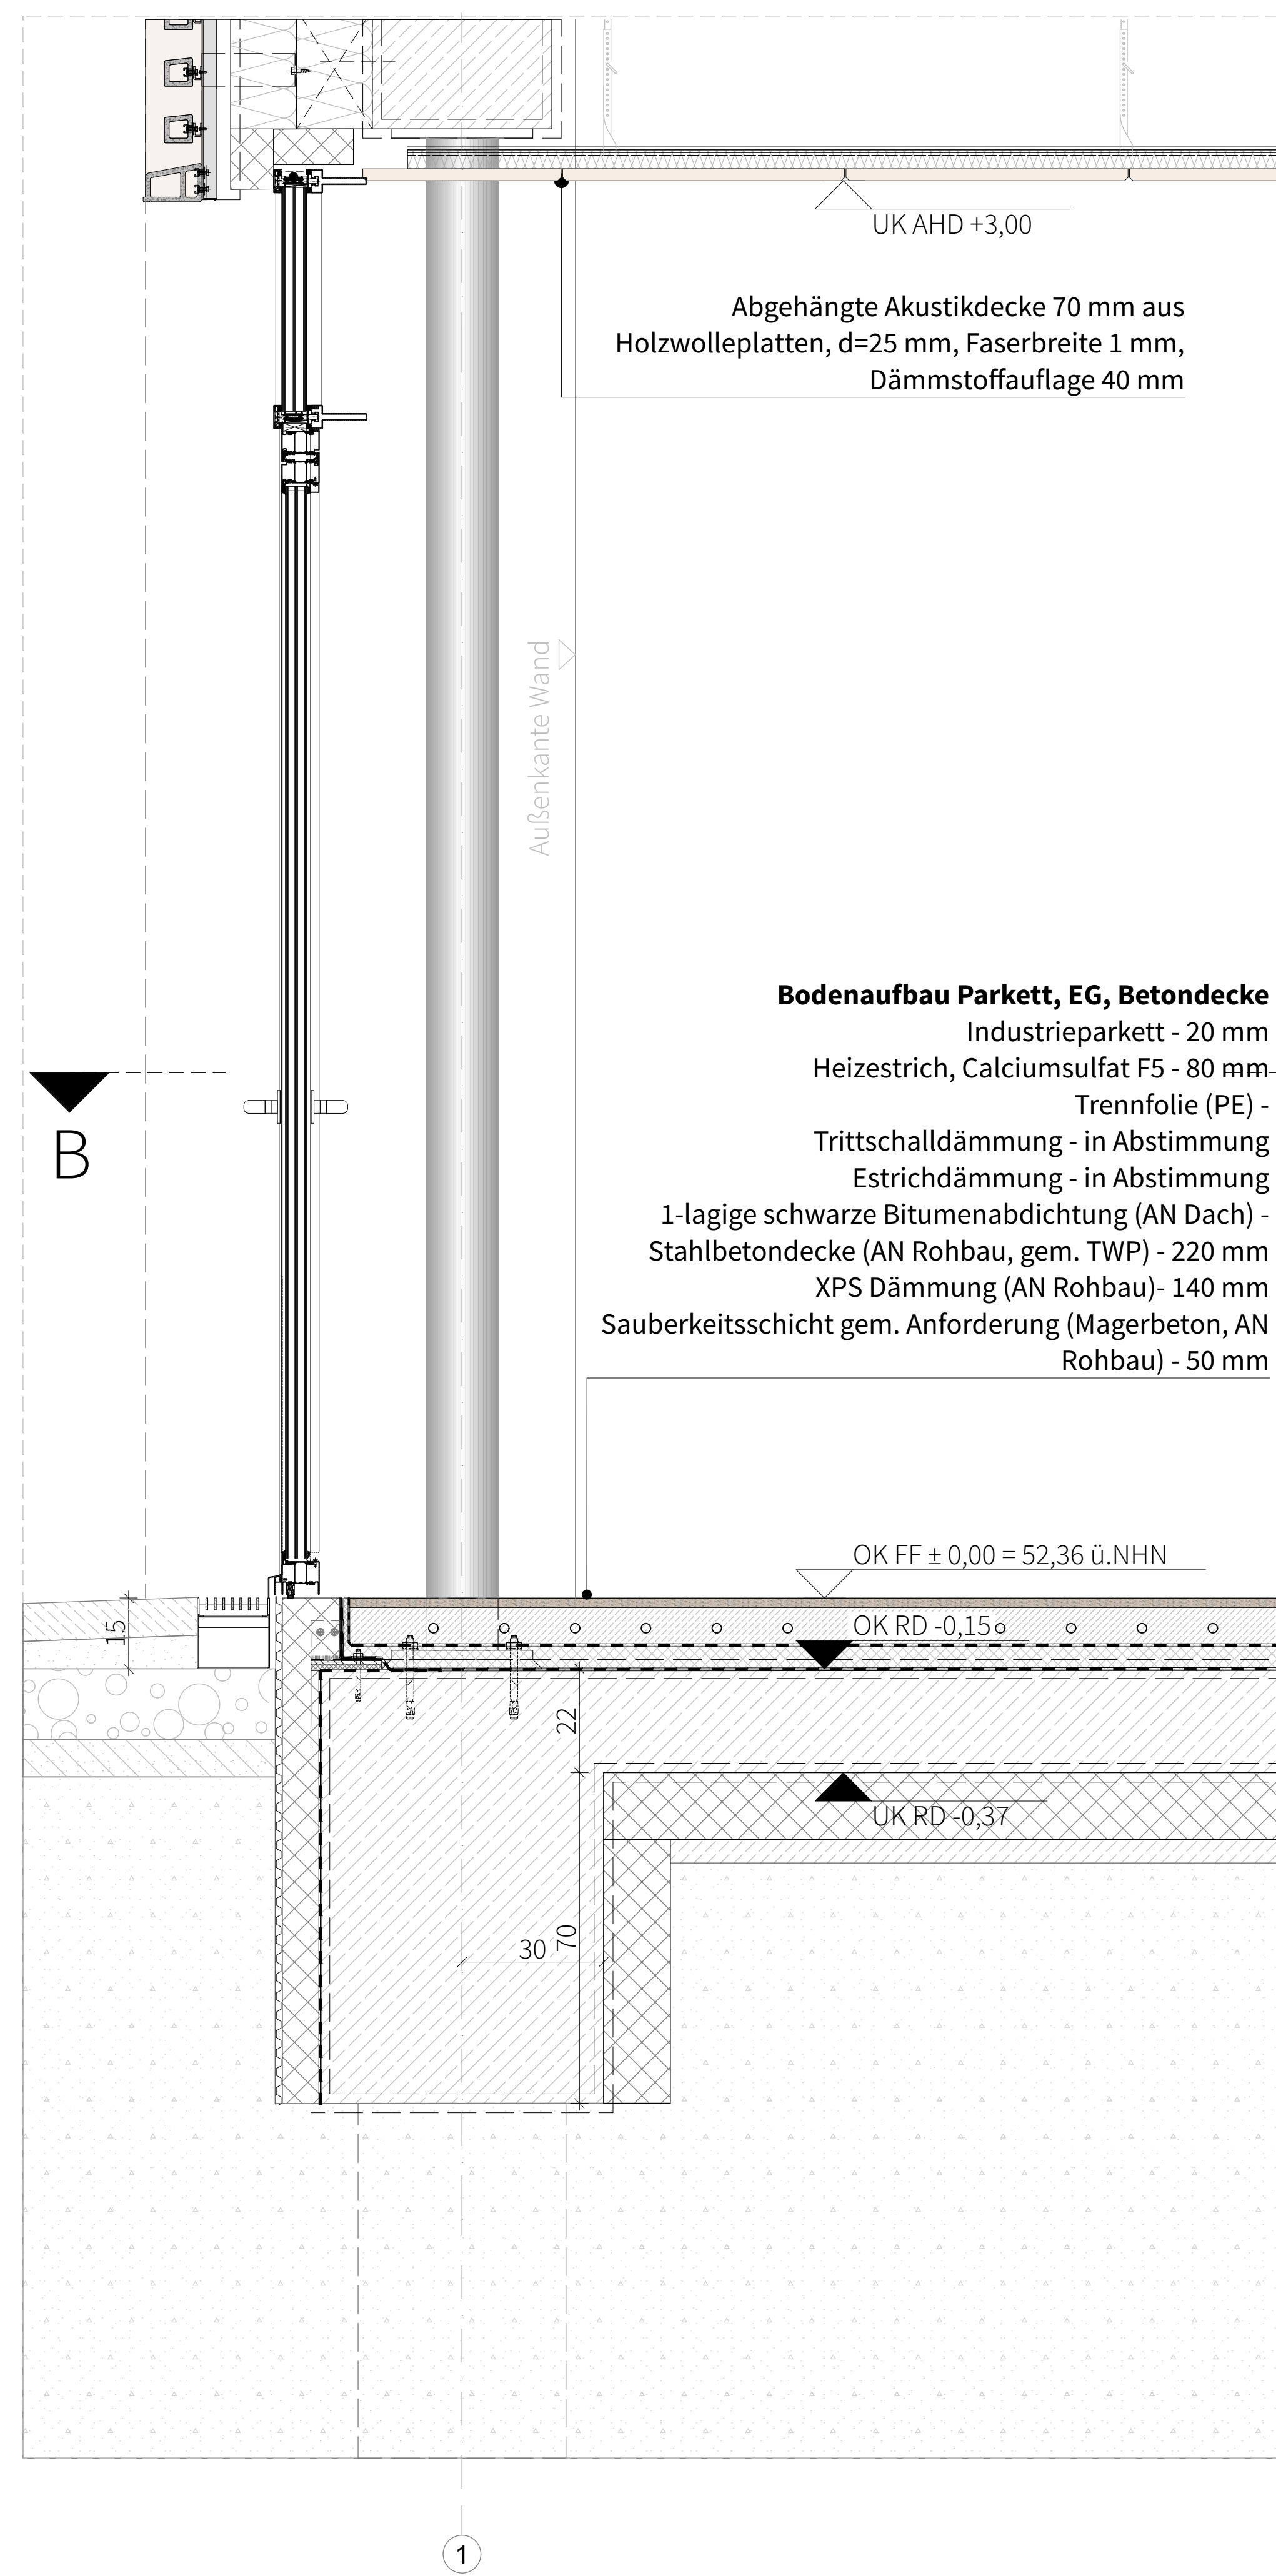

Abgehängte Akustikdecke aus Holzwolleplatten,
d=25 mm, Faserbreite 1 mm, Dämmstoffauflage 40
mm


Zweiflügelige Alutür mit Oberlicht Festverglasung

Türtyp A04 - Lehrerzimmer
2 - flügelige Alutür mit Oberlicht Verglasung
Anforderungen (siehe Türliste)
Schallschutz -
Brandschutz: Notausgang
U-Wert = 1.40 W/m²K

Zarge: Aluminumzarge

Breite 2800mm | Höhe 3000mm
Lichtes Durchgangsmaß: mind. 1200mm | 2210mm
Räume:
EG. Lehrerzimmer

Bodenaufbau Parkett, EG (gem. BTK)	
Hochkantlamellen-Parkett	20 mm
Heizstrich, Calciumsulfat F5	80 mm
Trennlage	-
Trittschalldämmung	20 mm
Estrichdämmung	30 mm
Bitumenbahn	-
Stahlbetondecke	

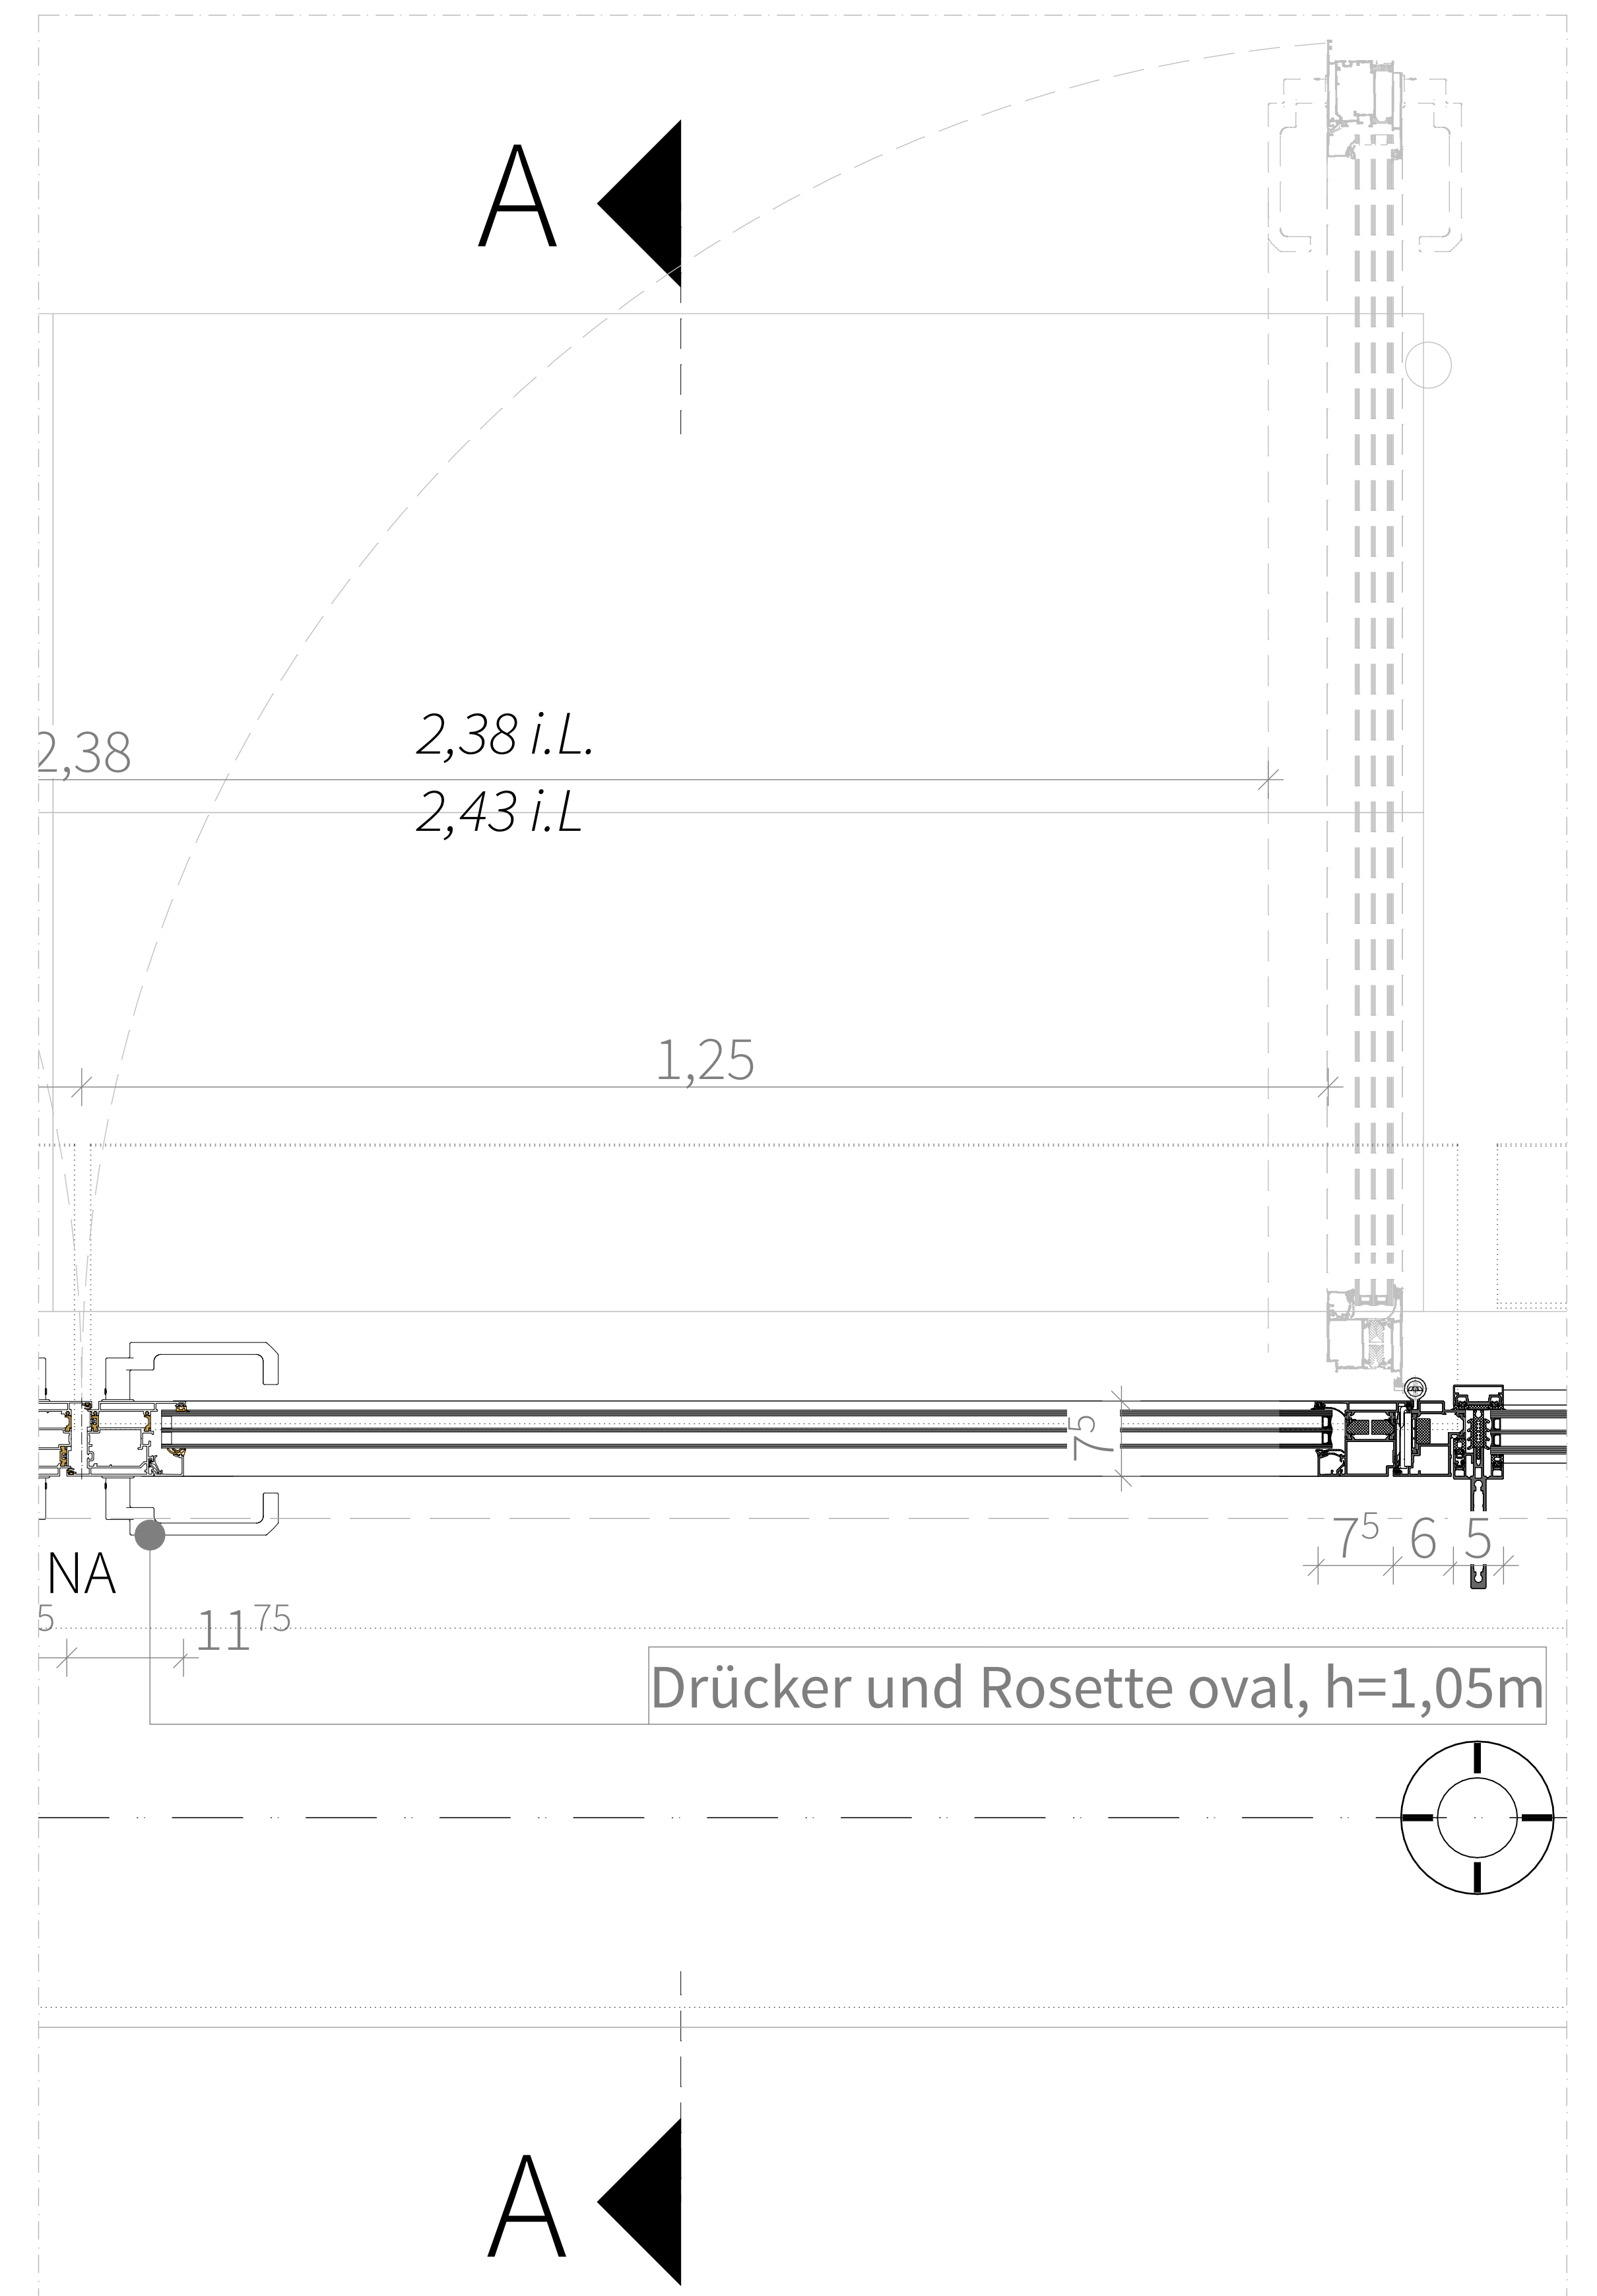

M 1:5

