




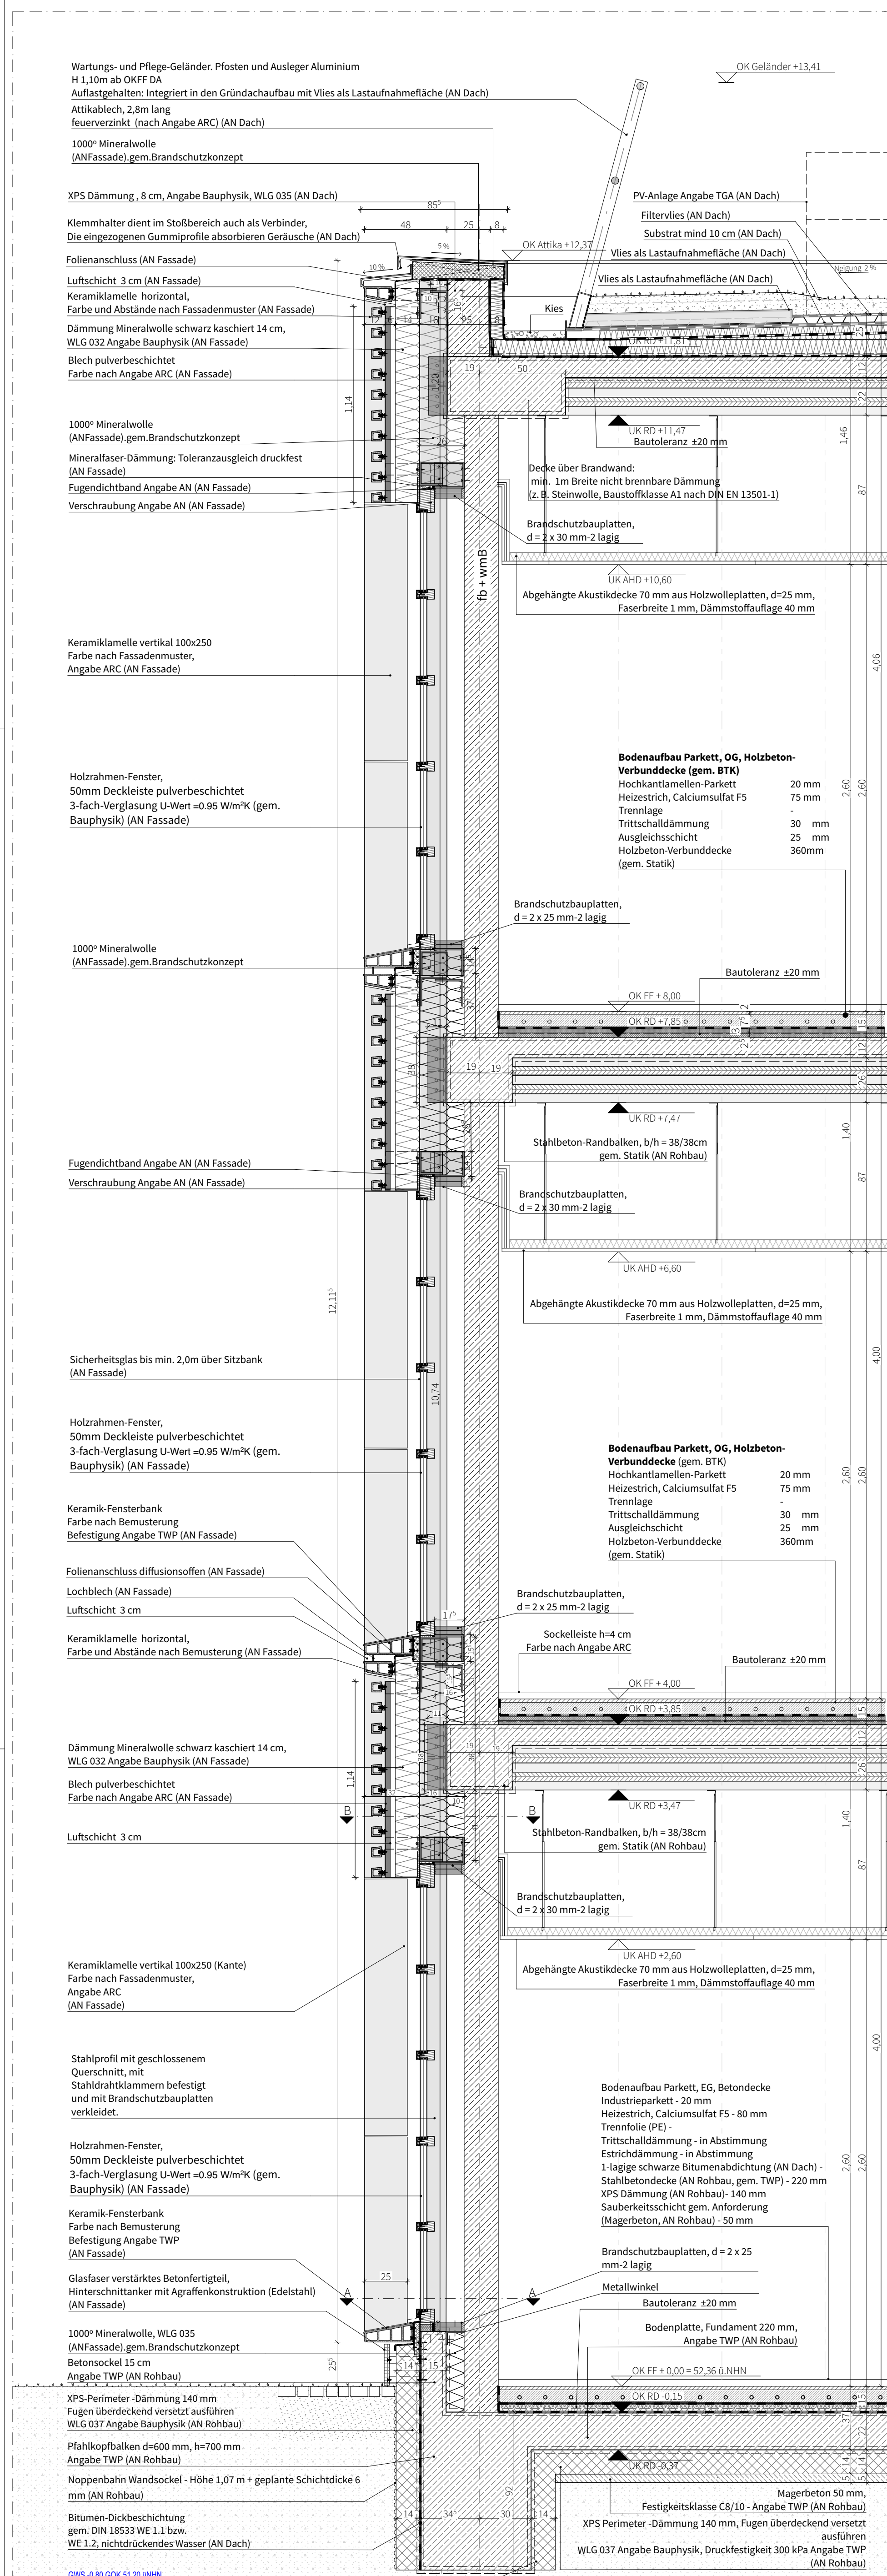


Fassadenschnitt Achse 21
M 1:20

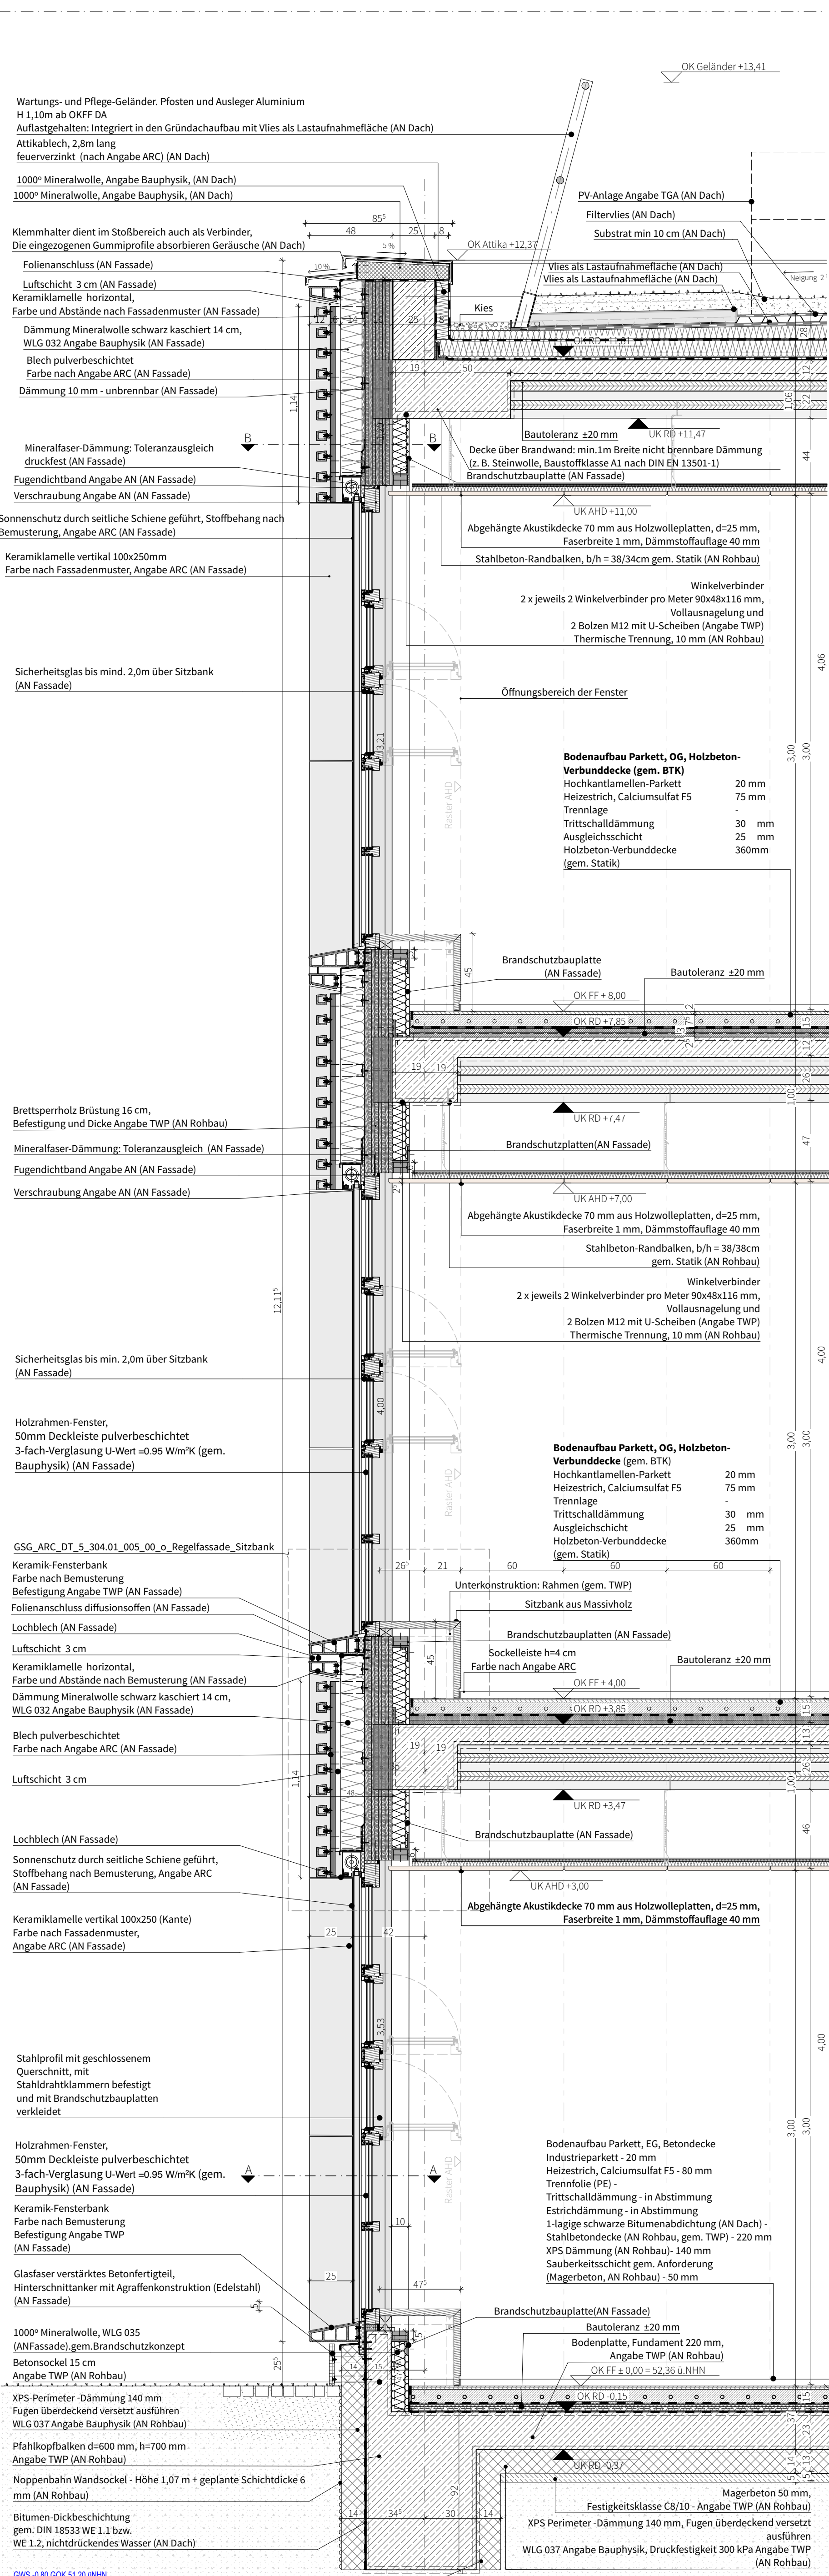


Fassadenschnitt Achse 20
M 1:20

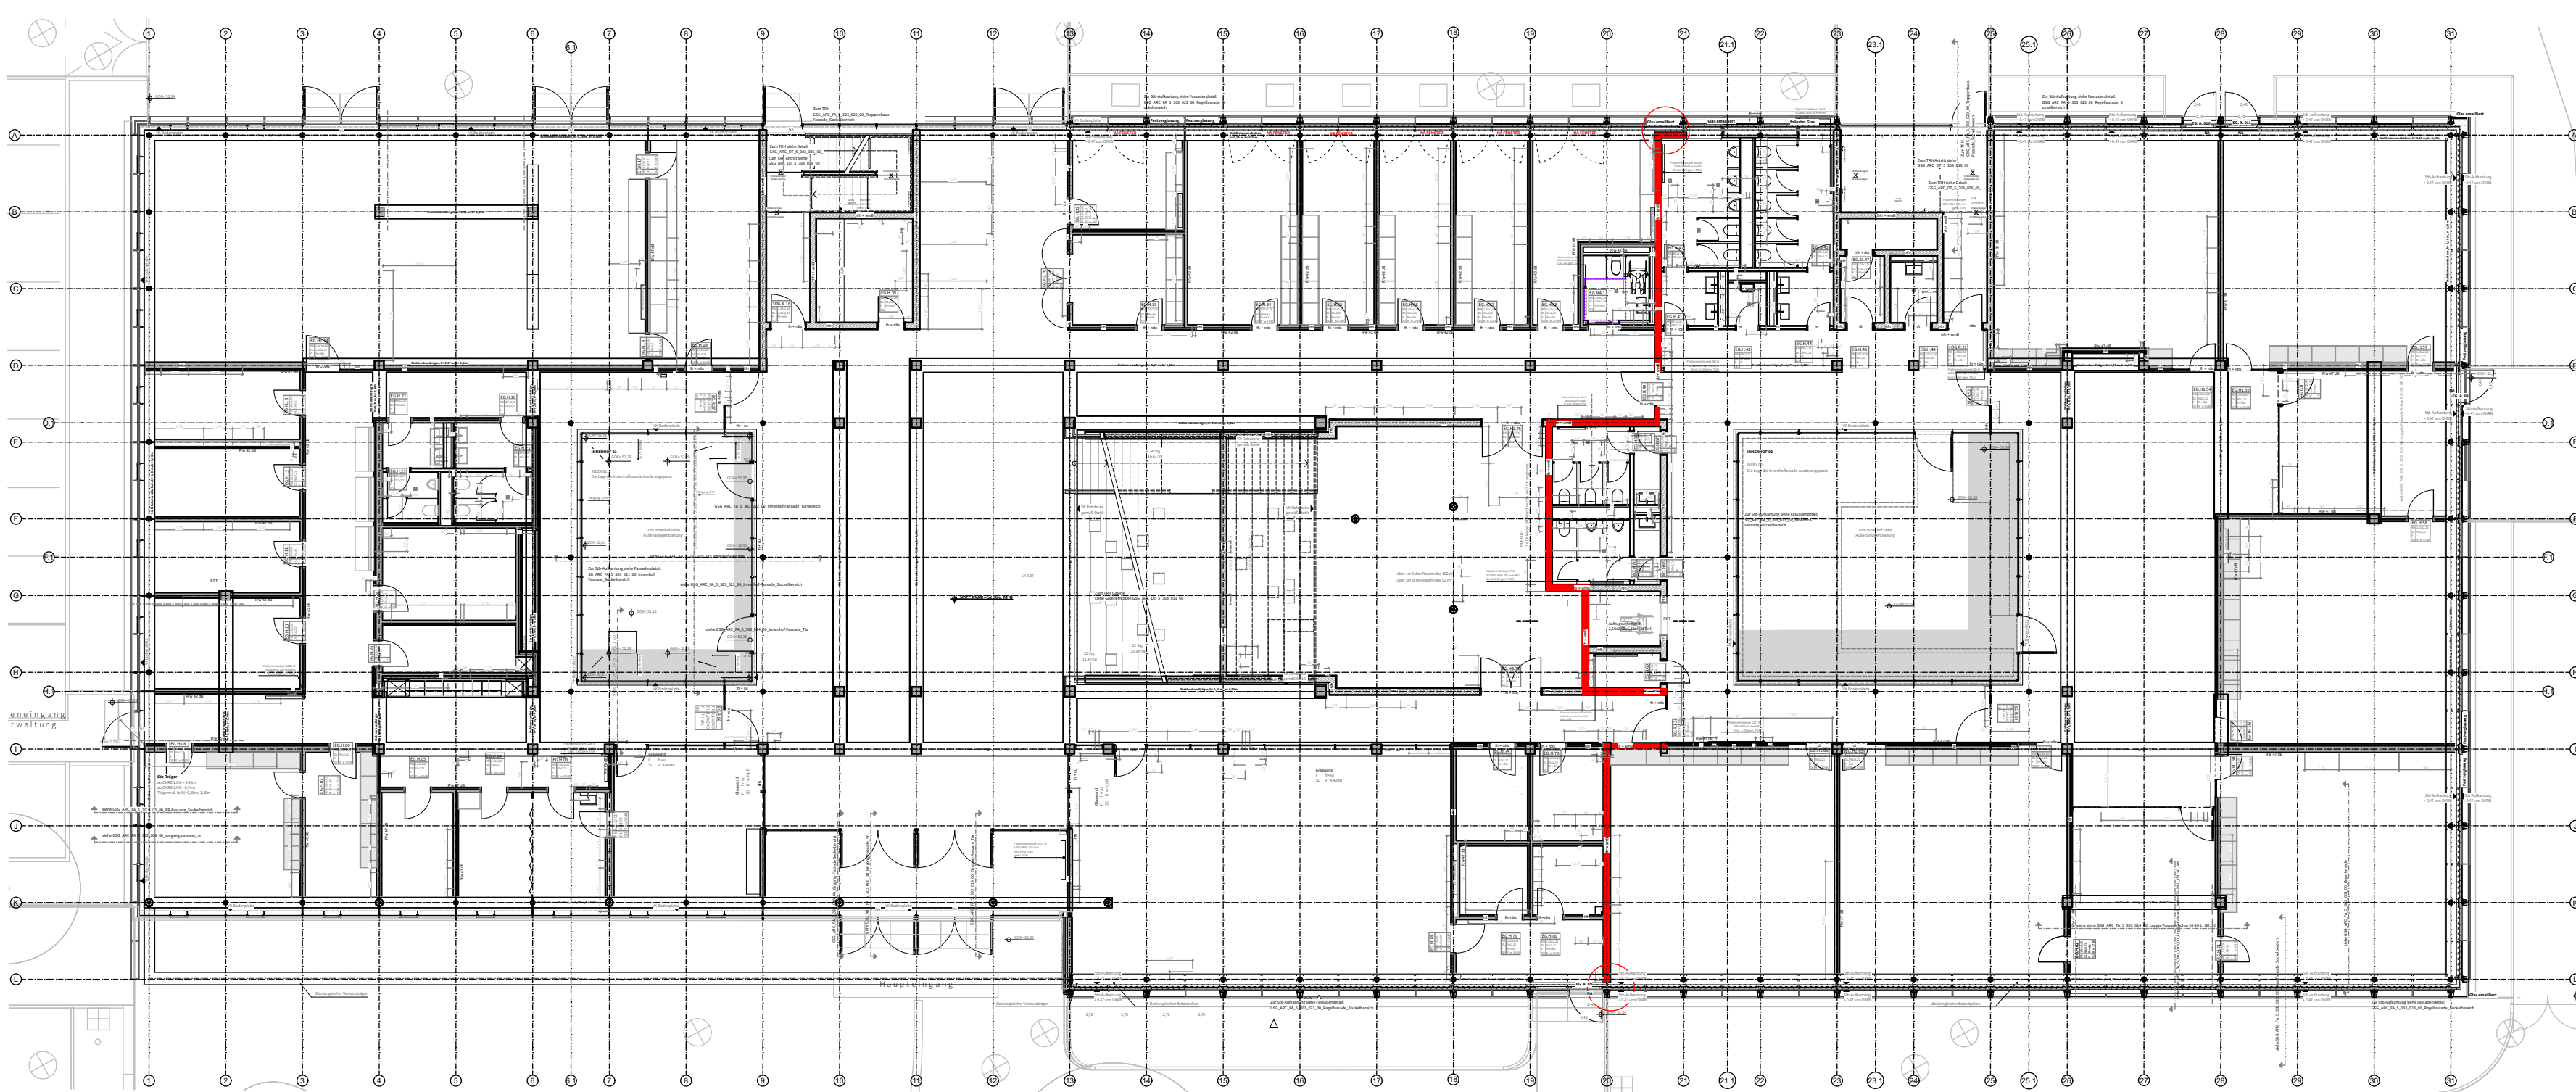


Grundriss Erdgeschoss
Übersichtsplan
M 1:200

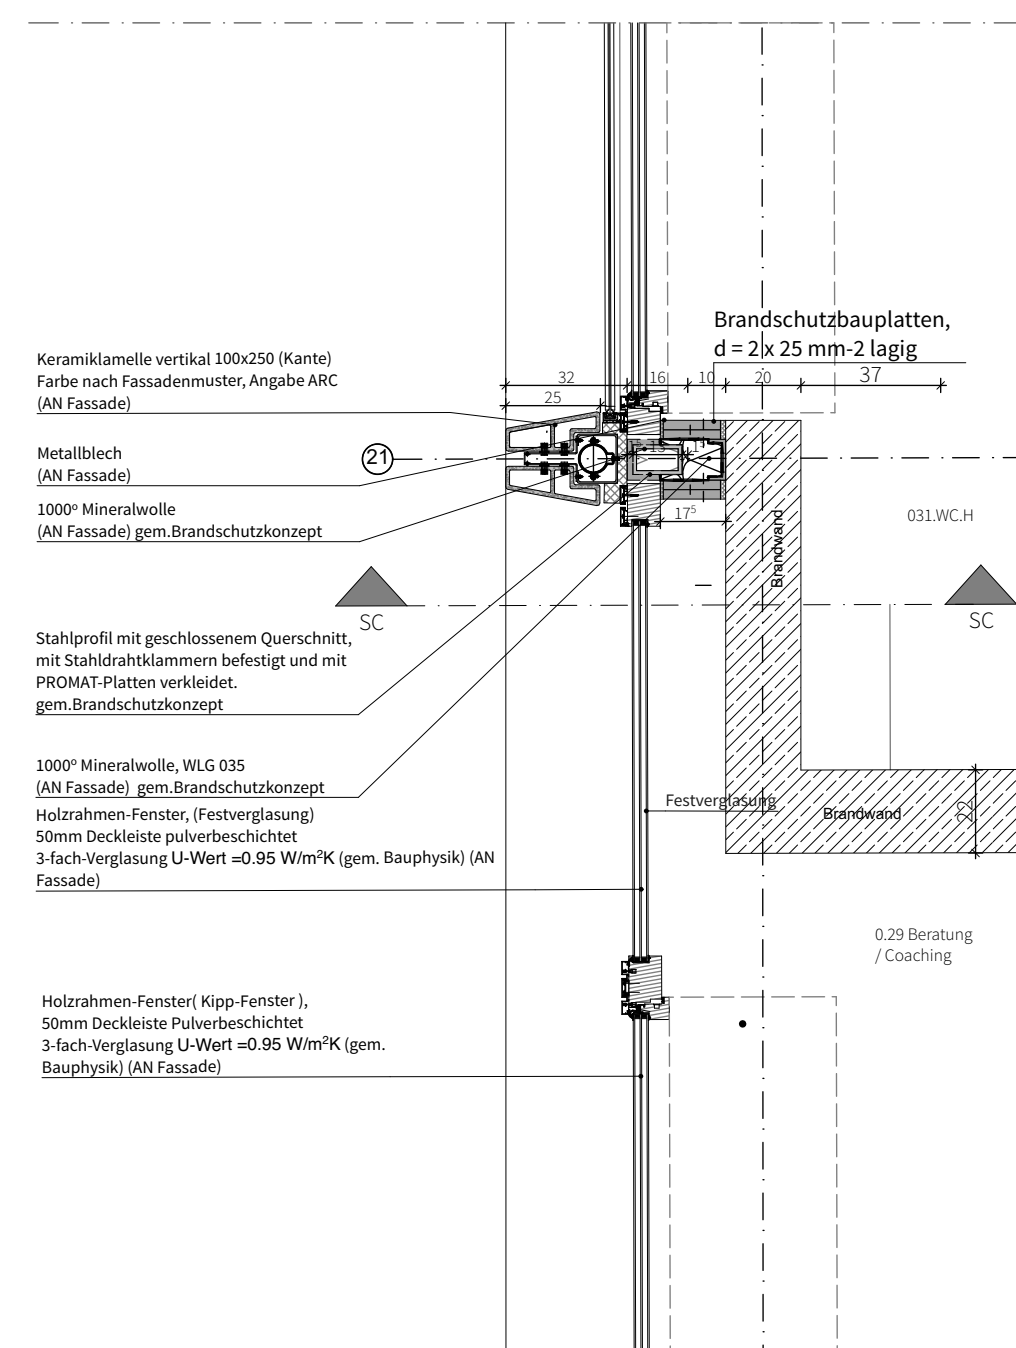


Erdgeschoss-Hizontalschnitt A-A
Nord | Achse 21
M 1:20

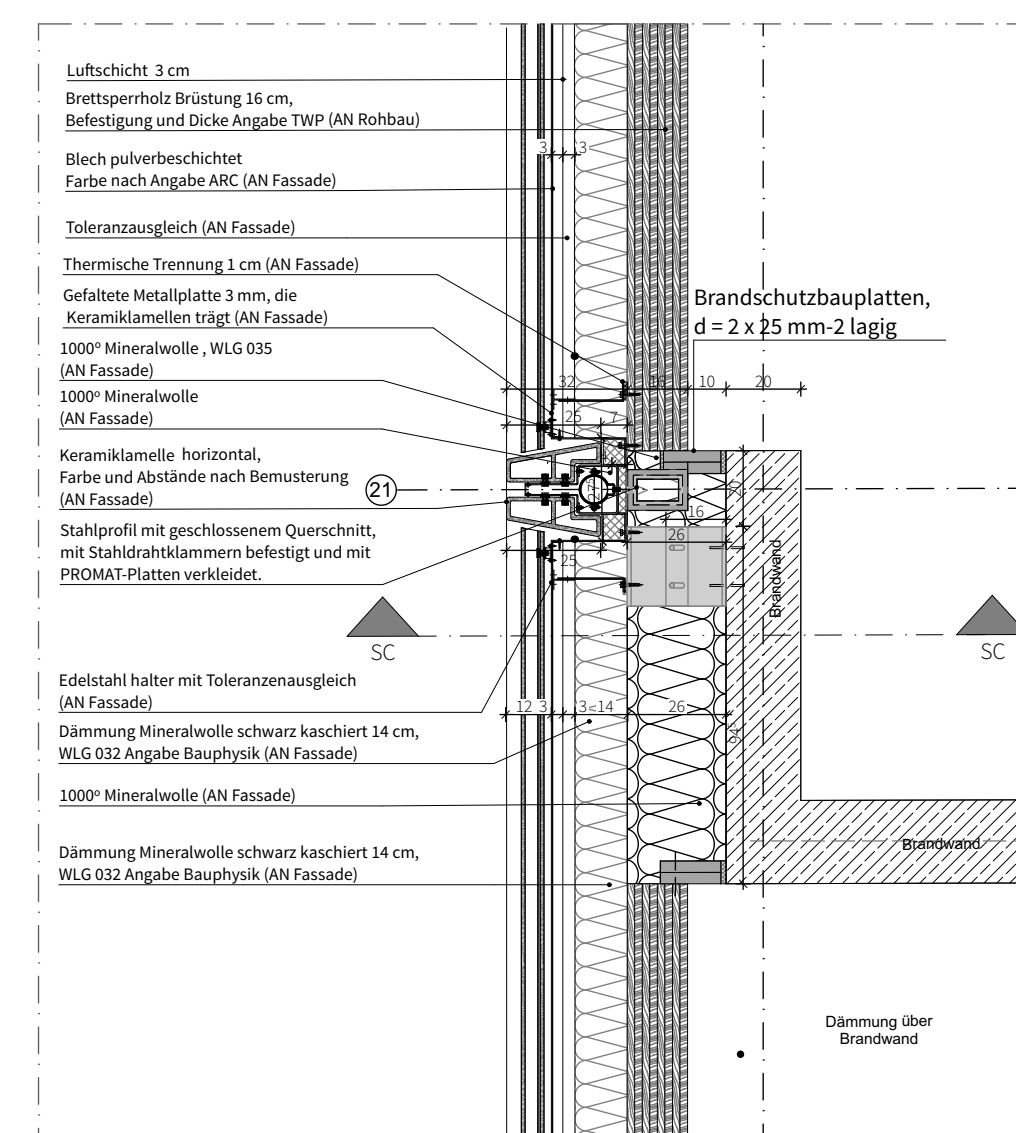

1.Obergeschoss-Horizontalschnitt B-B
Nord | Achse 21
M 1:20

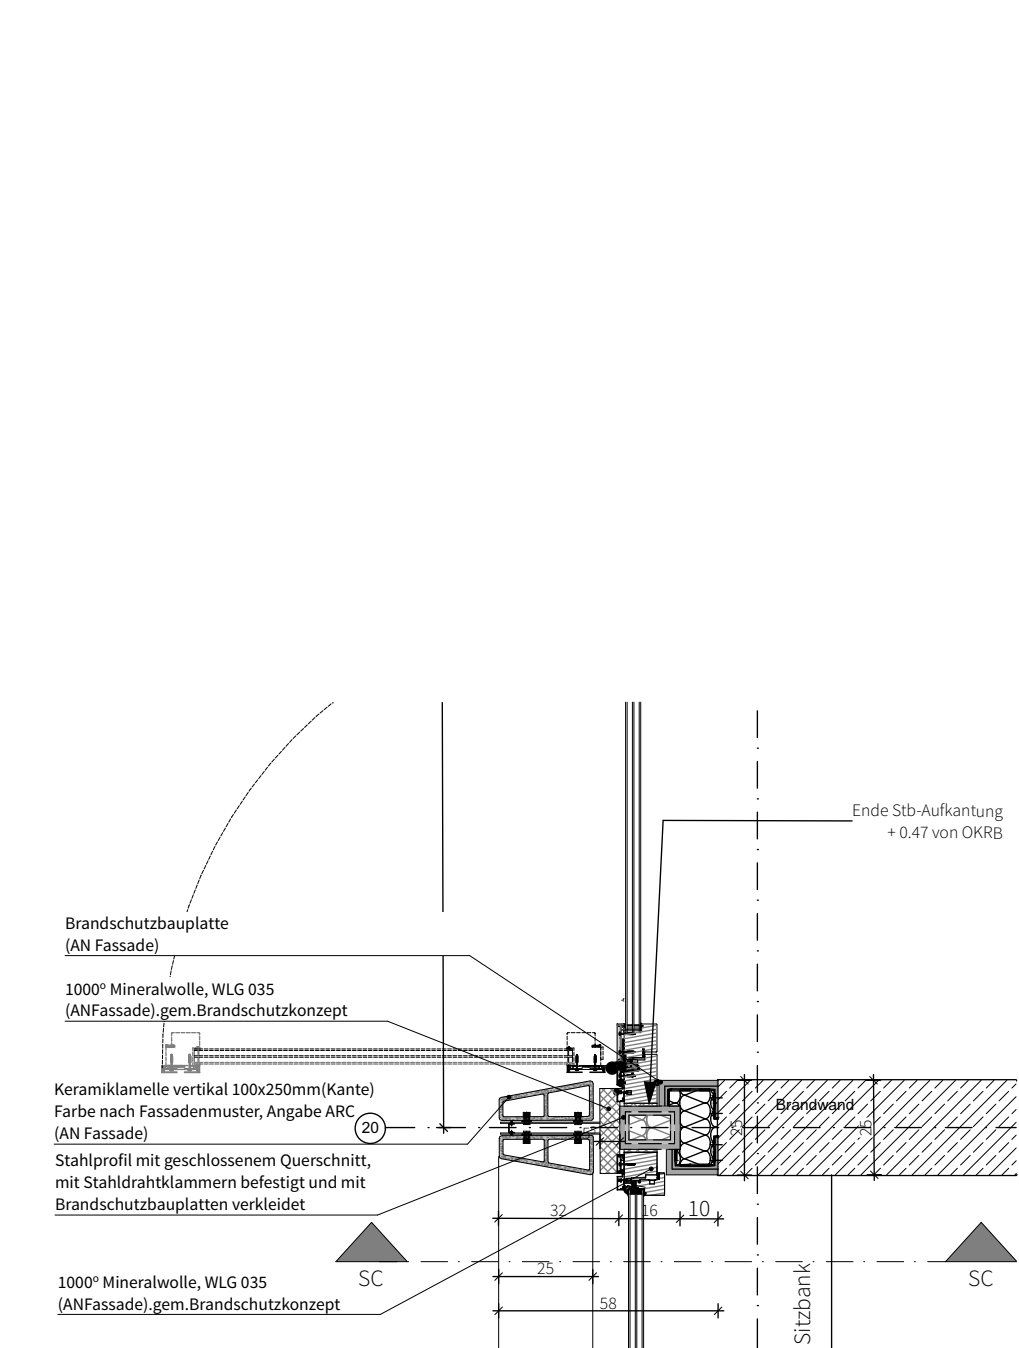

Erdgeschoss-Horizontalschnitt A-A
Süd | Achse 20
M 1:20

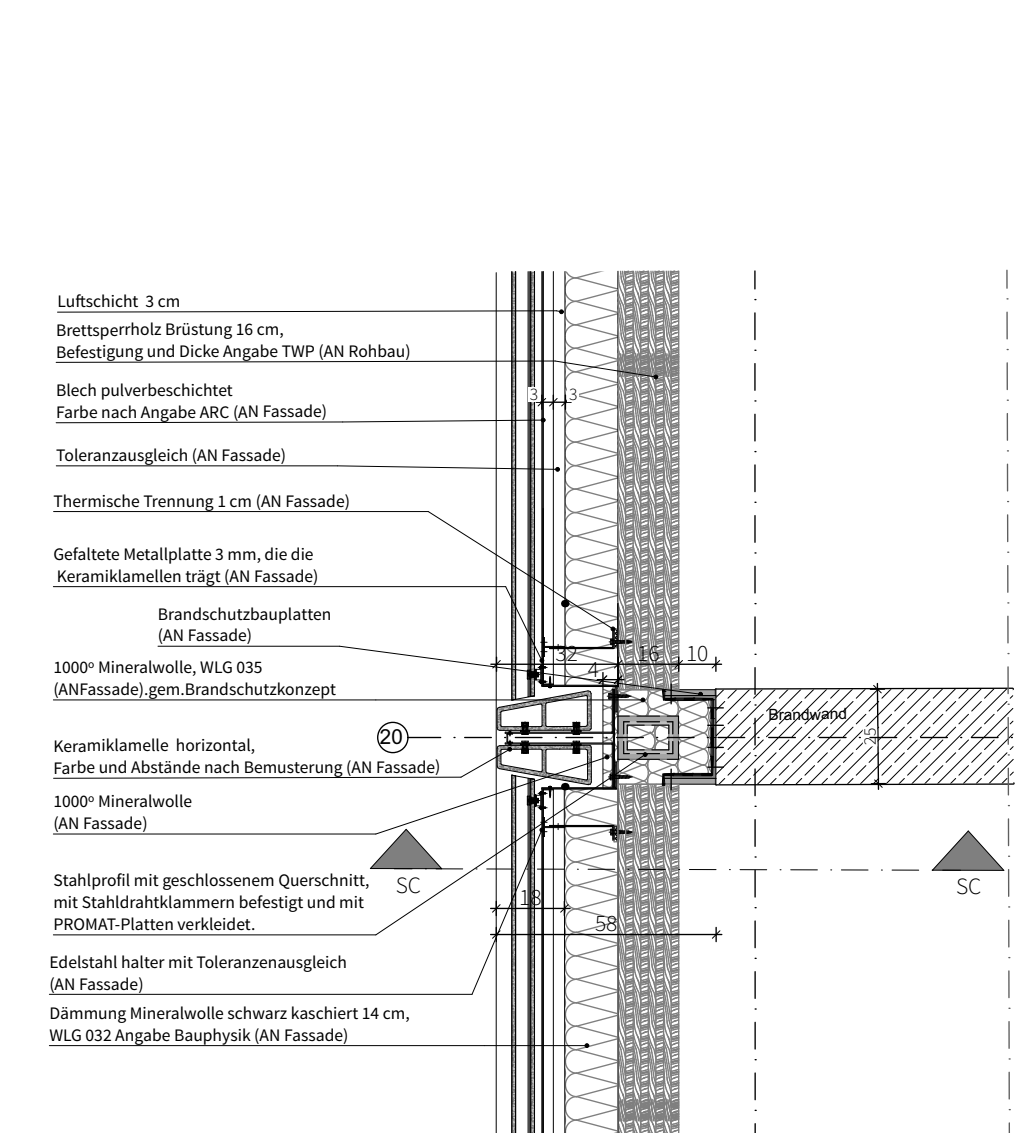

2.Obergeschoss-Horizontalschnitt B-B
Süd | Achse 20
M 1:20

LEGENDE		
 OKKF Oberkante Fertigfußboden	 GOKB Geländeoberkante Bestand	
 OKRD Oberkante Rohdecke	 GOK Geländeoberkante	
 UKRD Unterseite Rohdecke	 GOK Geländeoberkante	
 AHD Abhangdecke	 GOK Geländeoberkante	
 fs + wmb Brandwand	 GOK Geländeoberkante	
 hfh + wmb Treppenuhwand	 GOK Geländeoberkante	
 hfh hochfeuerhemmende Wand	 GOK Geländeoberkante	
 fh feuerhemmende Wand	 GOK Geländeoberkante	
 BP Bodenplatte	 GOK Geländeoberkante	
 RD Rohdecke	 GOK Geländeoberkante	
 FF Fertigfußboden	 GOK Geländeoberkante	
 LH Lichte Höhe	 GOK Geländeoberkante	
 BRH Brüstungshöhe	 GOK Geländeoberkante	
 DA Dachablauf	 GOK Geländeoberkante	
 BRH Brüstungshöhe	 GOK Geländeoberkante	
 VK Vorderkante	 GOK Geländeoberkante	
 OK Oberkante	 GOK Geländeoberkante	
 UK Unterseite	 GOK Geländeoberkante	
 BA Bodenablauf	 GOK Geländeoberkante	
 RR Regenrohr	 GOK Geländeoberkante	
 EW Entwässerung	 GOK Geländeoberkante	
 NE Notentwässerung	 GOK Geländeoberkante	
 NAS Notausstieg	 GOK Geländeoberkante	
 NA Notausgang	 GOK Geländeoberkante	
 RS Rauchschräube	 GOK Geländeoberkante	
 DT Dichtschießende Tür	 GOK Geländeoberkante	
 TS Selbst schließende Tür	 GOK Geländeoberkante	
 fh Feuerhemmende Tür	 GOK Geländeoberkante	
 rths rauchdicht- und selbstschließende Tür	 GOK Geländeoberkante	
 FHH-RDTS Feuerhemmende Tür, rauchdicht und selbstschließend	 GOK Geländeoberkante	
 FST Fahrschalttür	 GOK Geländeoberkante	
 RA Rauchabdeckung	 GOK Geländeoberkante	
 <u>XXaB</u> Erforderliches Schalldämmmaß	 GOK Geländeoberkante	
 VK Vorderkante	 GOK Geländeoberkante	
 RD Rohdecke	 GOK Geländeoberkante	
 RB Rohboden	 GOK Geländeoberkante	

Aussparungen/Durchbrüche beziehen sich auf OKRD oder sind als Absolut-Koten angegeben



Türhöhen, Fenster- und Brüstungshöhen sind auf FFB bezogen!
Brüstungshöhe Fenster: roh von FFB
Fenster- und Türbreiten in Maßketten sind auf den Rohbau bezo

MAßE SIND VOM UNTERNEHMER VOR ORT VERANTWORTLICH ZU NEHMEN!
UNSTIMMIGKEITEN IN DEN PLÄNEN SIND VOM UNTERNEHMER UNVERZÜGLICH DER BAULEITUNG ZU MELDEN

Die dargestellten Bauelemente z.B. Stützen, Balken, Unterzüge, Decken, Bodenplatten, Bohrpfähle und Pfahlkopfbalken sind gem. Angabe Tragumklopfung eingetragen.

Ecken und Kanten von Wänden und Stützen sind gefast, nicht scharfkantig ausführen

RAUMSTEMPEL

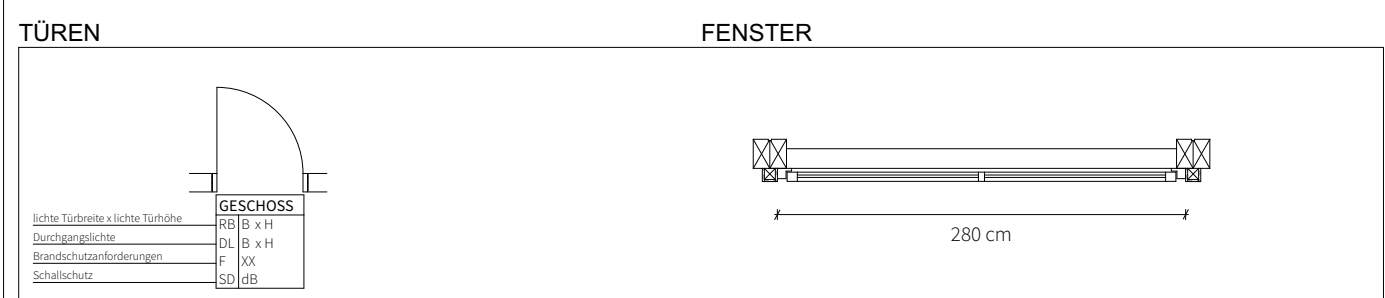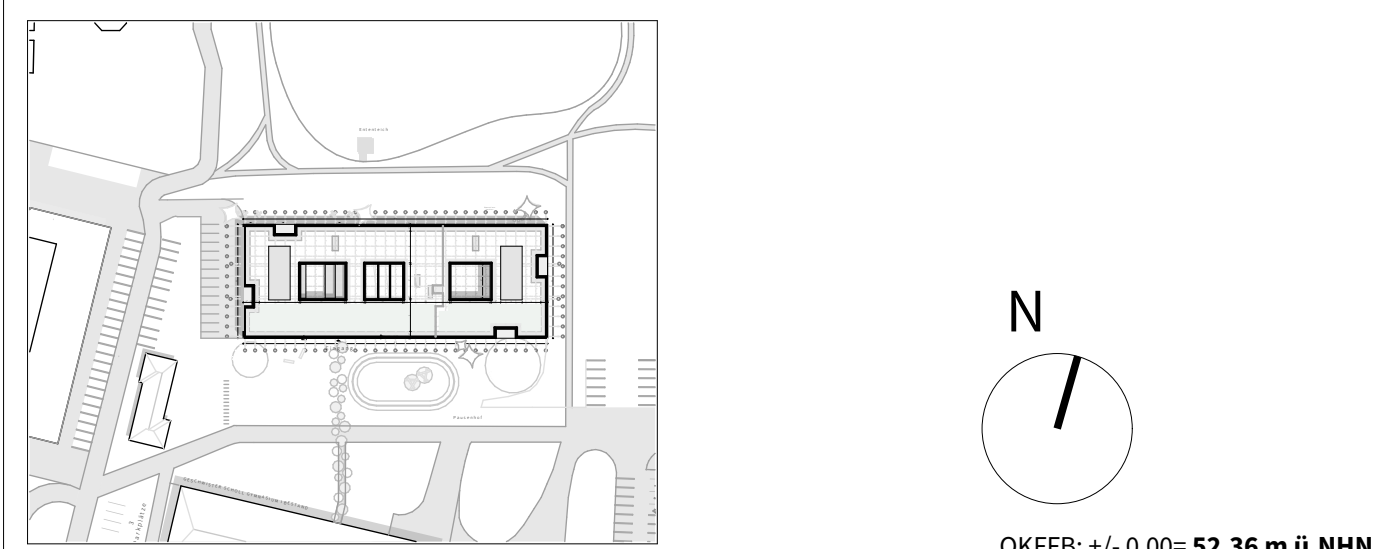[illegible]

PROJEKT	GSG Geschwister Scholl Gymnasium Garbsen			
BAUHERR	Stadt Garbsen, Rathausplatz 1, 30823 Garbsen			
ZEICHNUNG	GSG_ARC_DT_5_304-01_08_01_o_Brandriegel			
LEISTUNGSPHASE LPH 6 : Vorbereitung der Vergabe				
MASSSTAB	1/20, 1/50	PROJEKT-NR.	ZEICHNUNGS-NR.	INDEX
BLATTGRÖSSE	DIN A0	159		
VERGABESTATUS	1/00 (0)			

MASSSTAB	1:20, 1:50	PROJEKT-NR.	ZEICHNUNGS-NR.	INDEX
BLATTGRÖSSE	DIN A0	159		
PLOT-DATUM	17.09.26			