



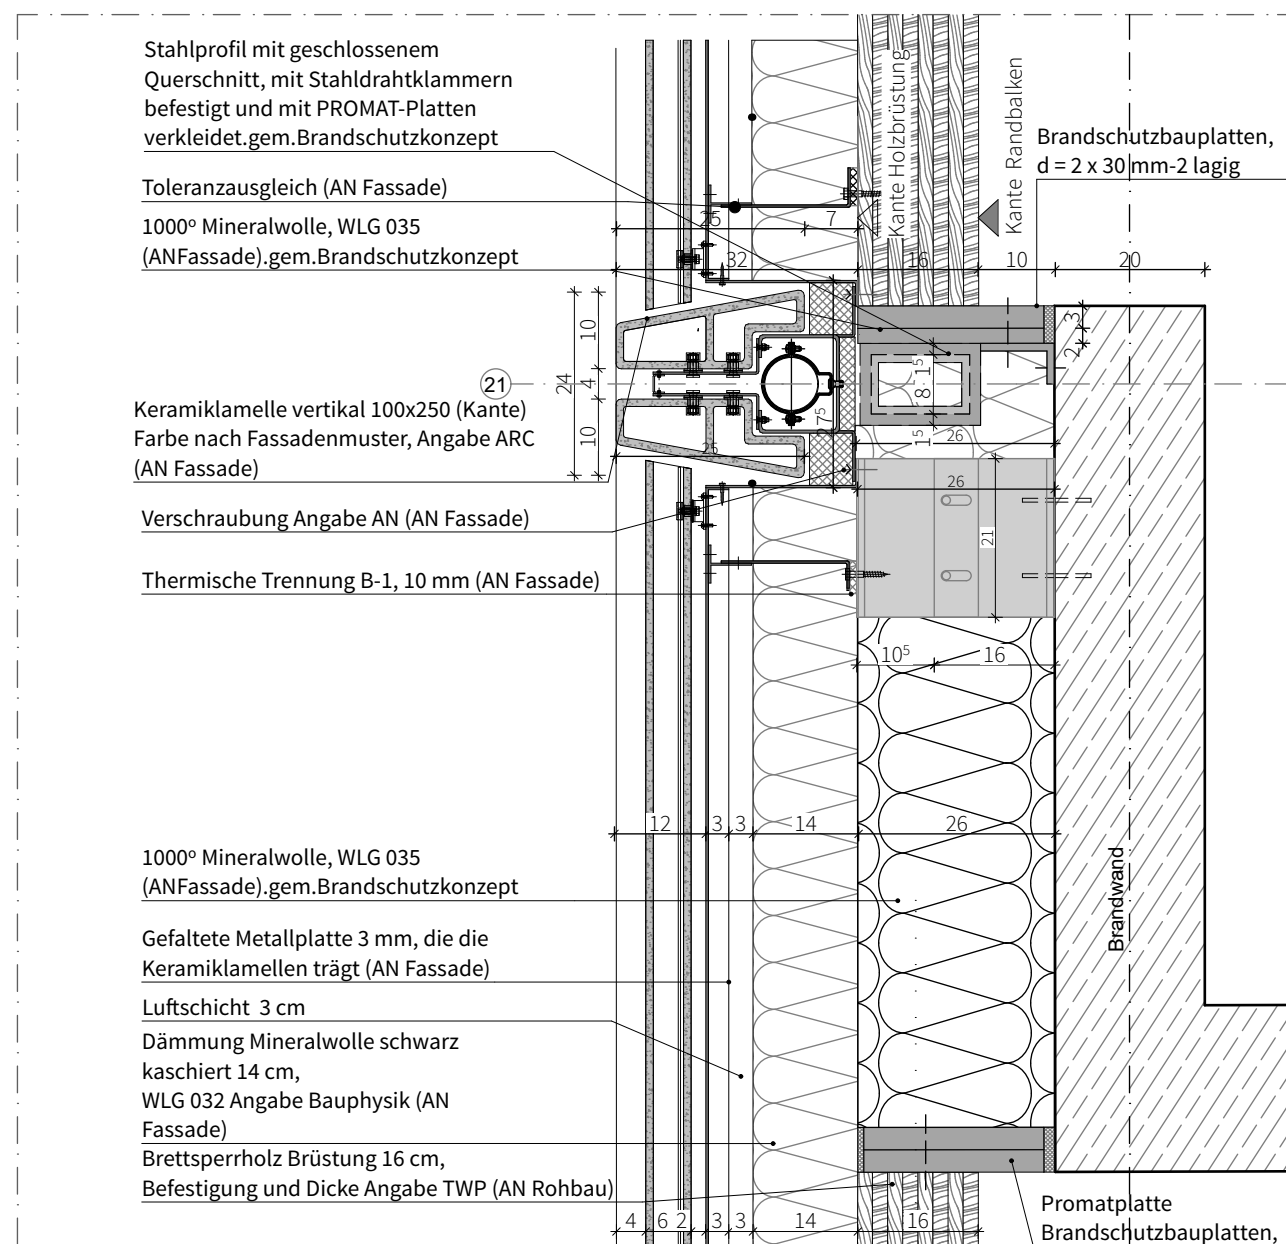

Horizontalschnitt B-B

Nord | Achse 21


M 1:10

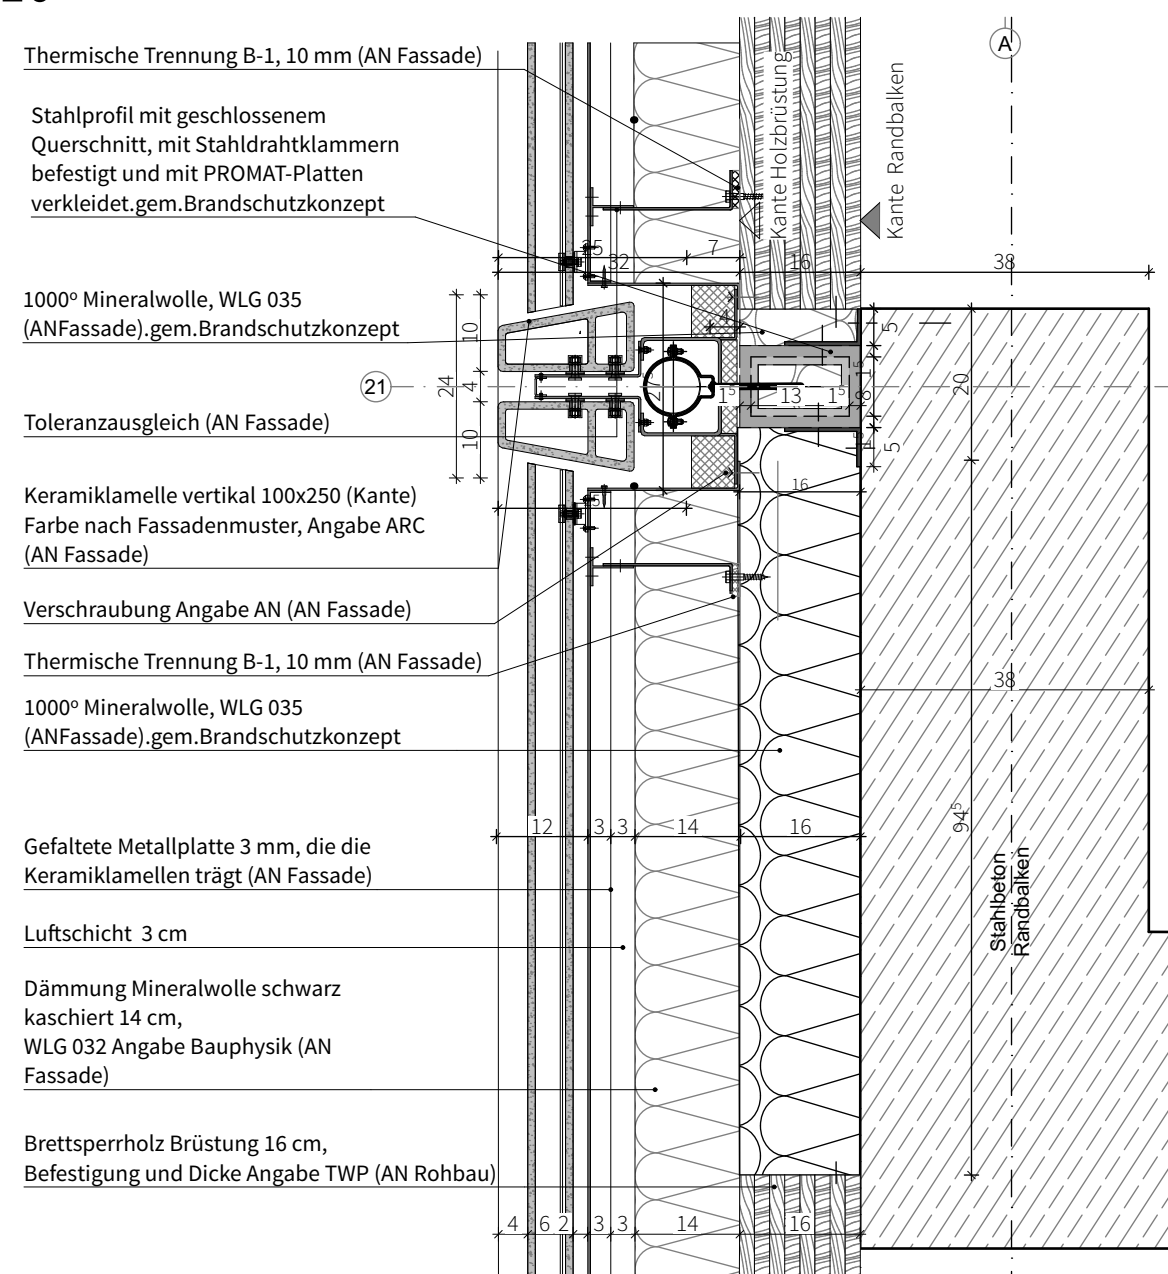

Horizontalschnitt C-C

Nord | Achse 21


M 1:10

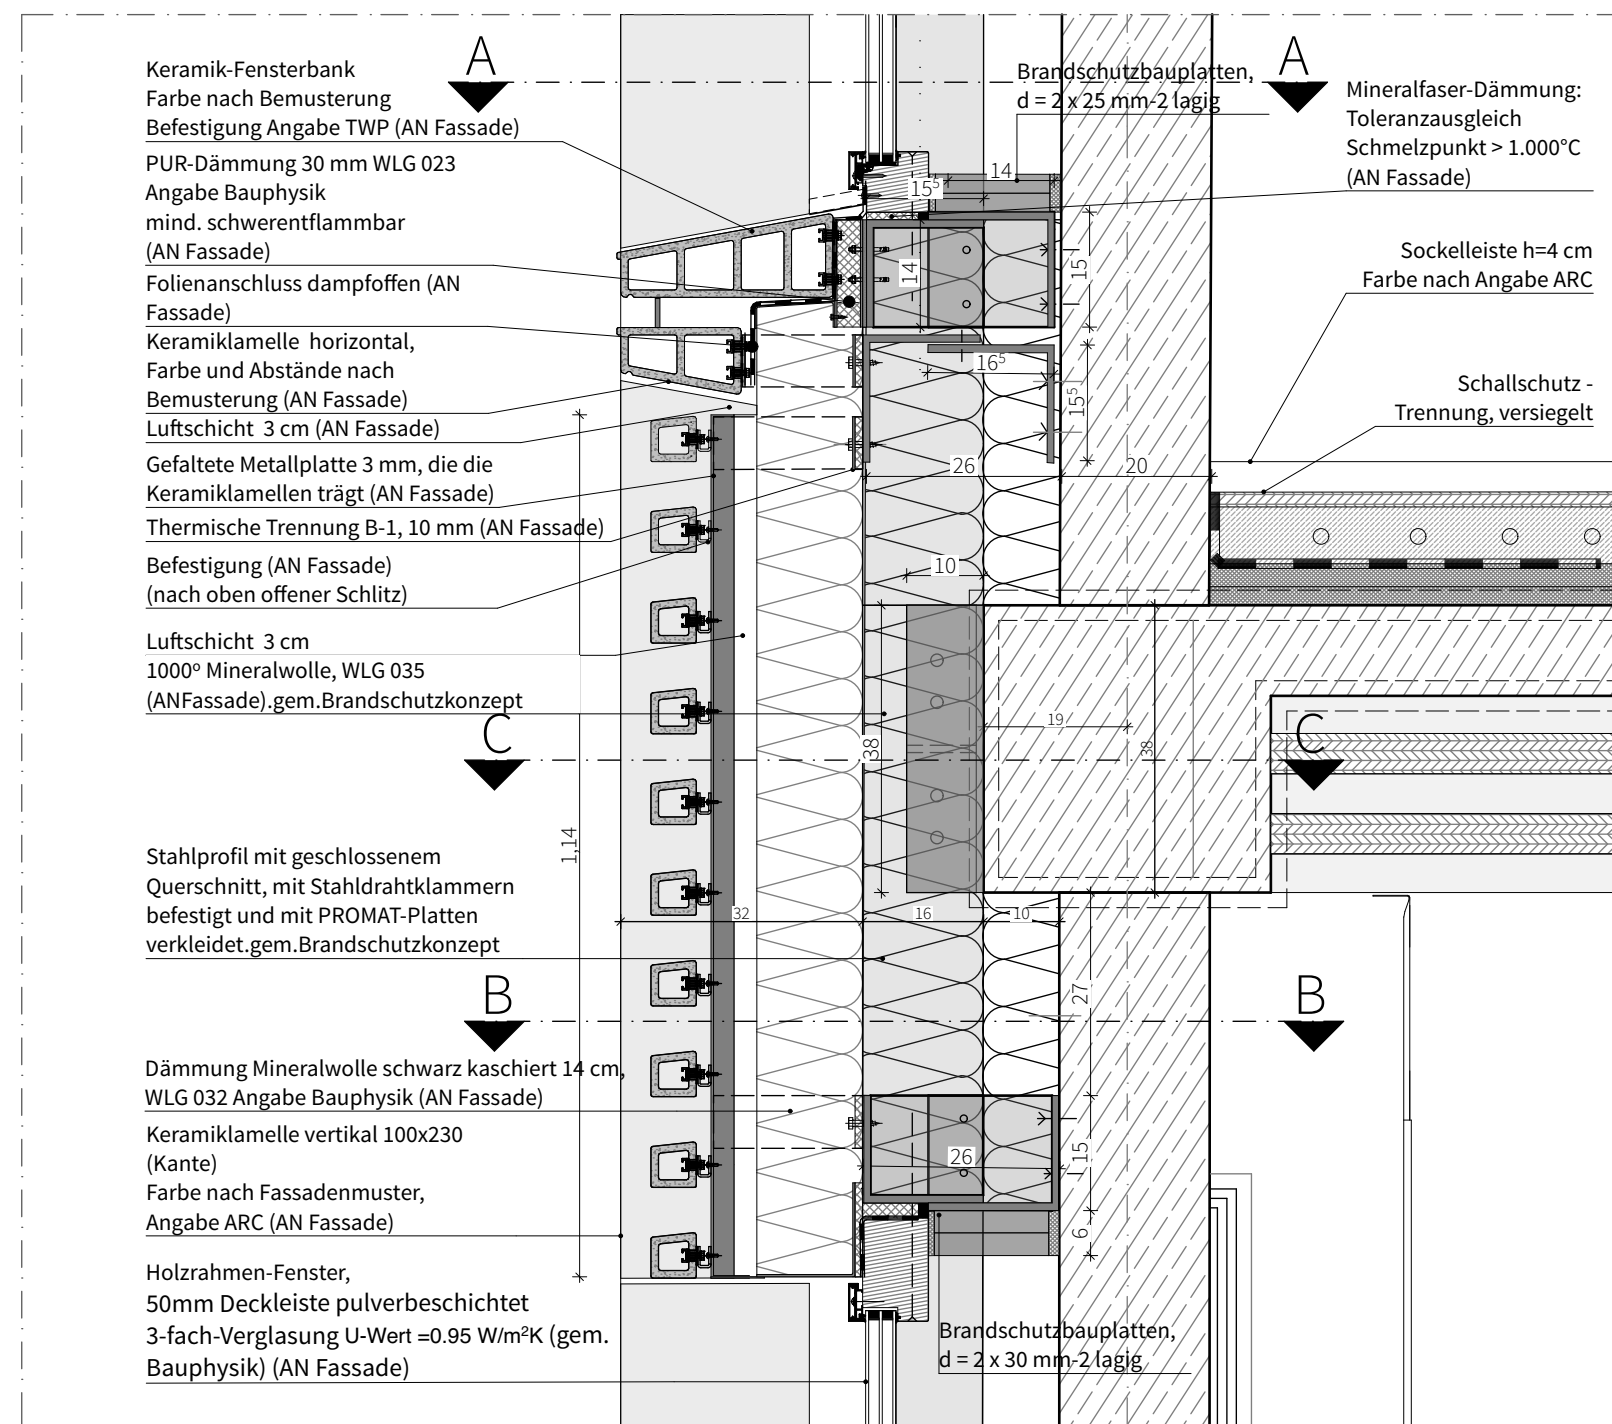

Vertikalschnitt

Nord | Achse 21


M 1:10

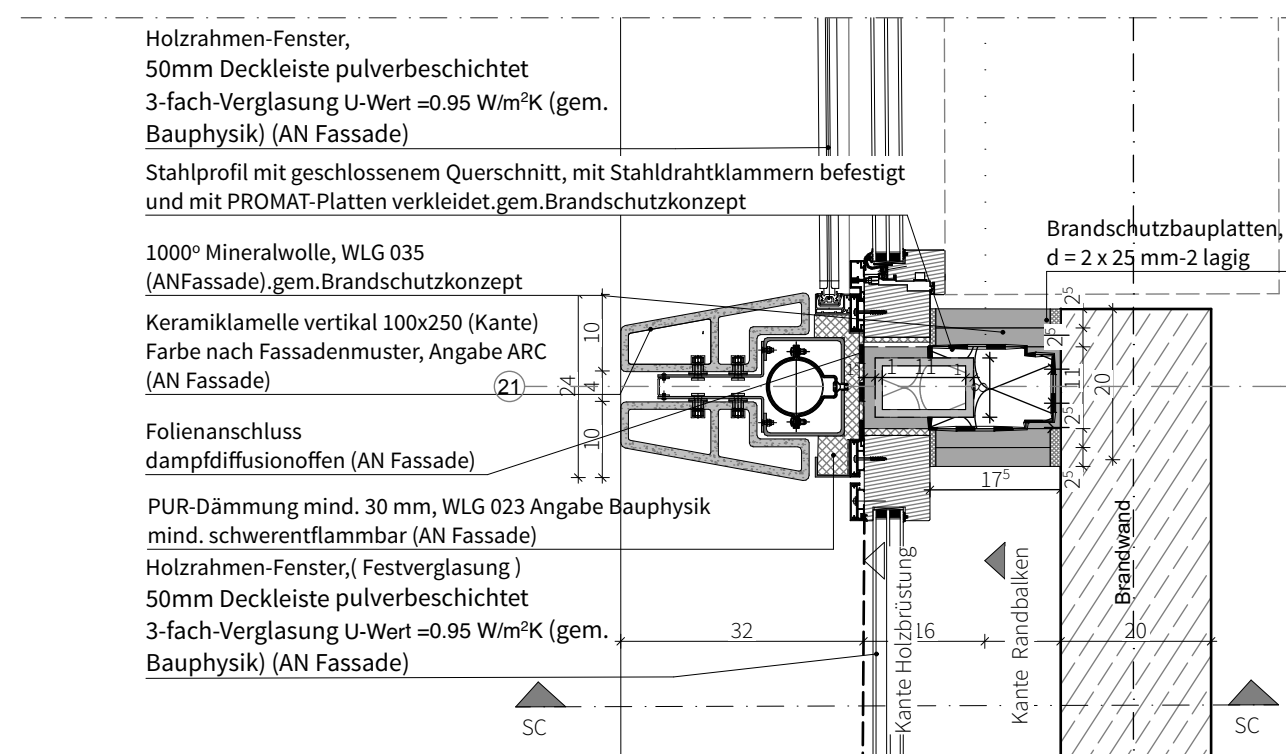

Horizontalschnitt A-A

Nord | Achse 21

M 1:10

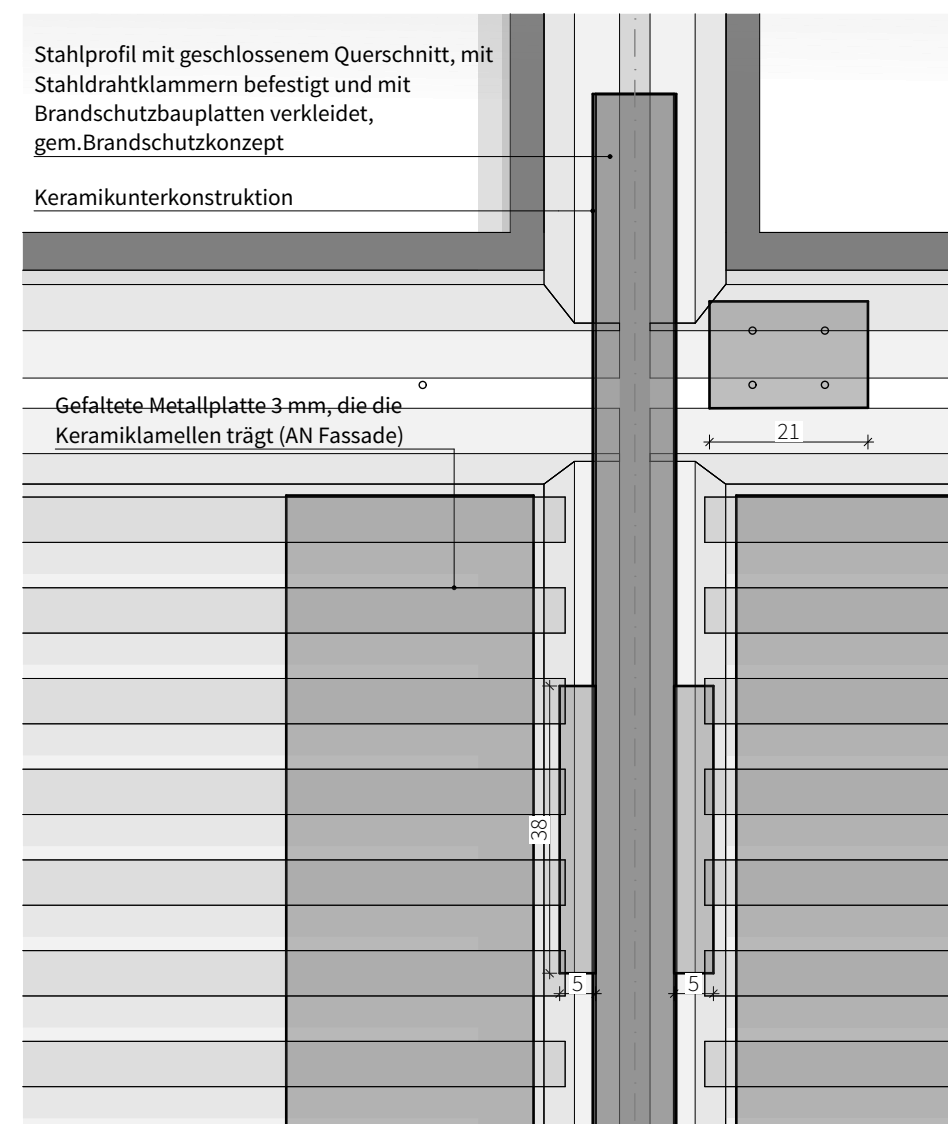

Teilansicht

Nord | Achse 21

M 1:10

Index	Abt.	Name	Datum	Änderungen / Ergänzungen
PROJEKT	Neubau GSG Geschwister Scholl Gymnasium Garbsen			
ZEICHNUNG	GSG_ARC_DT_5_304_01_079_01_o_Brandriegel I Achse 21			
BAUHERR	Stadt Garbsen, Rathausplatz 1, 30823 Garbsen			
LEISTUNGSPHASE	LPH 6 - Vorbereitung der Vergabe			
MASSSTAB	1:10			
BLATTGRÖSSE	DIN A2			
PLOT-DATUM	17.08.26			