
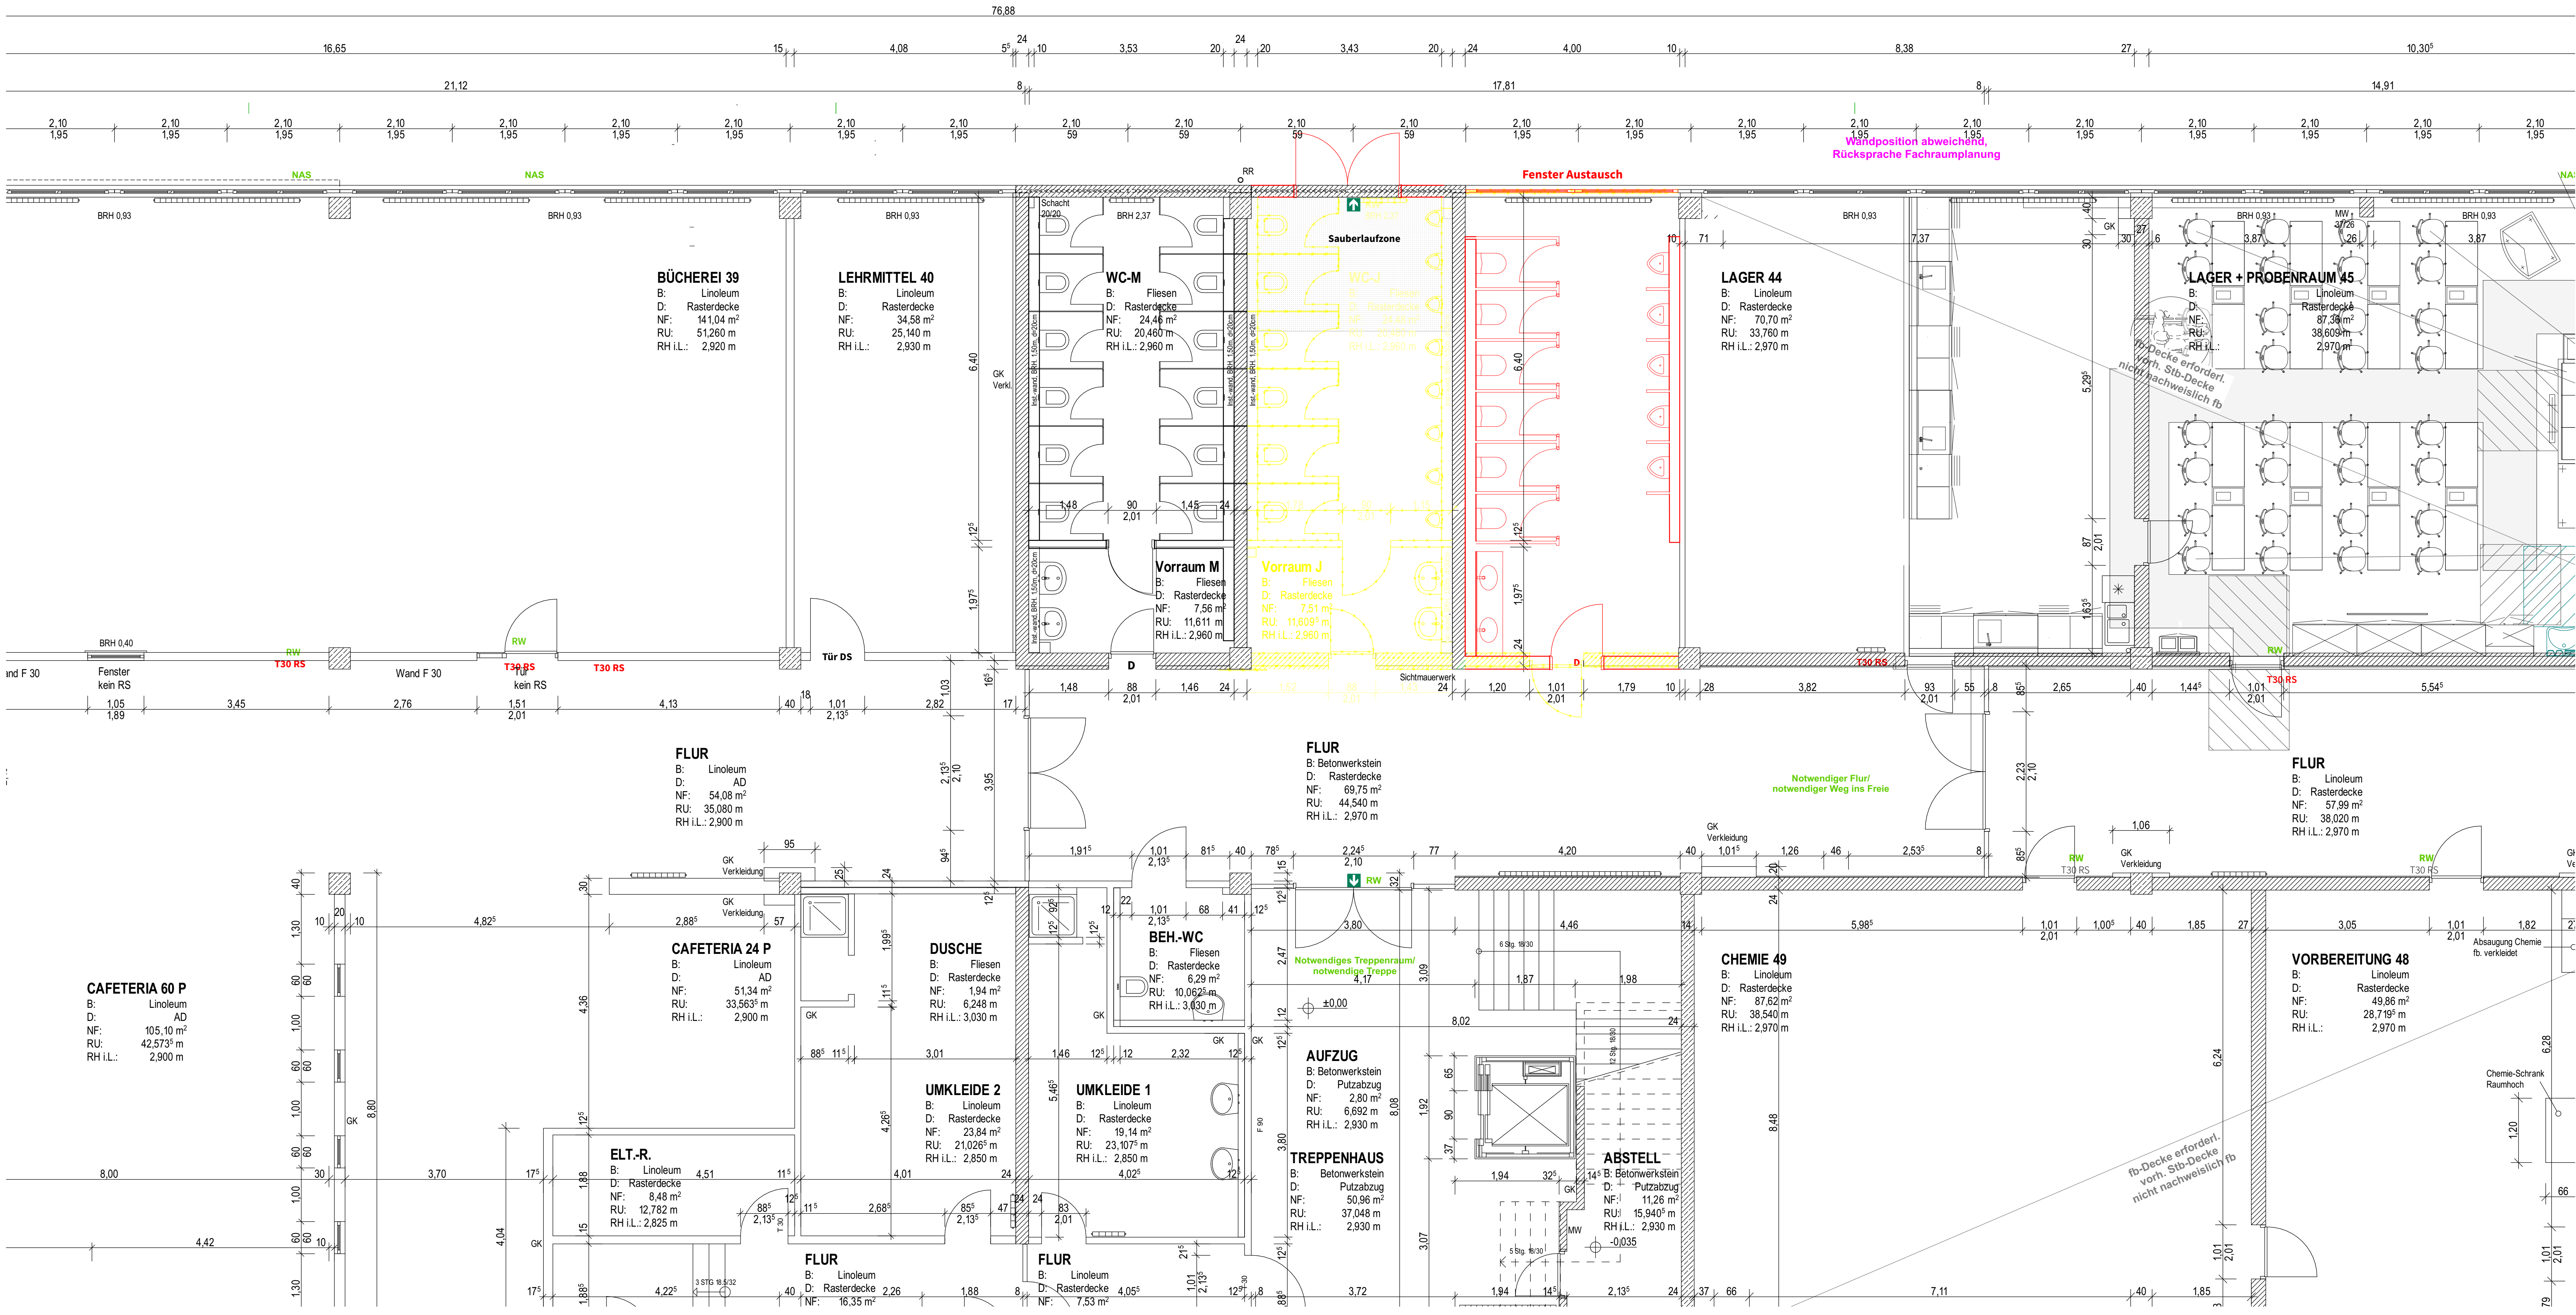


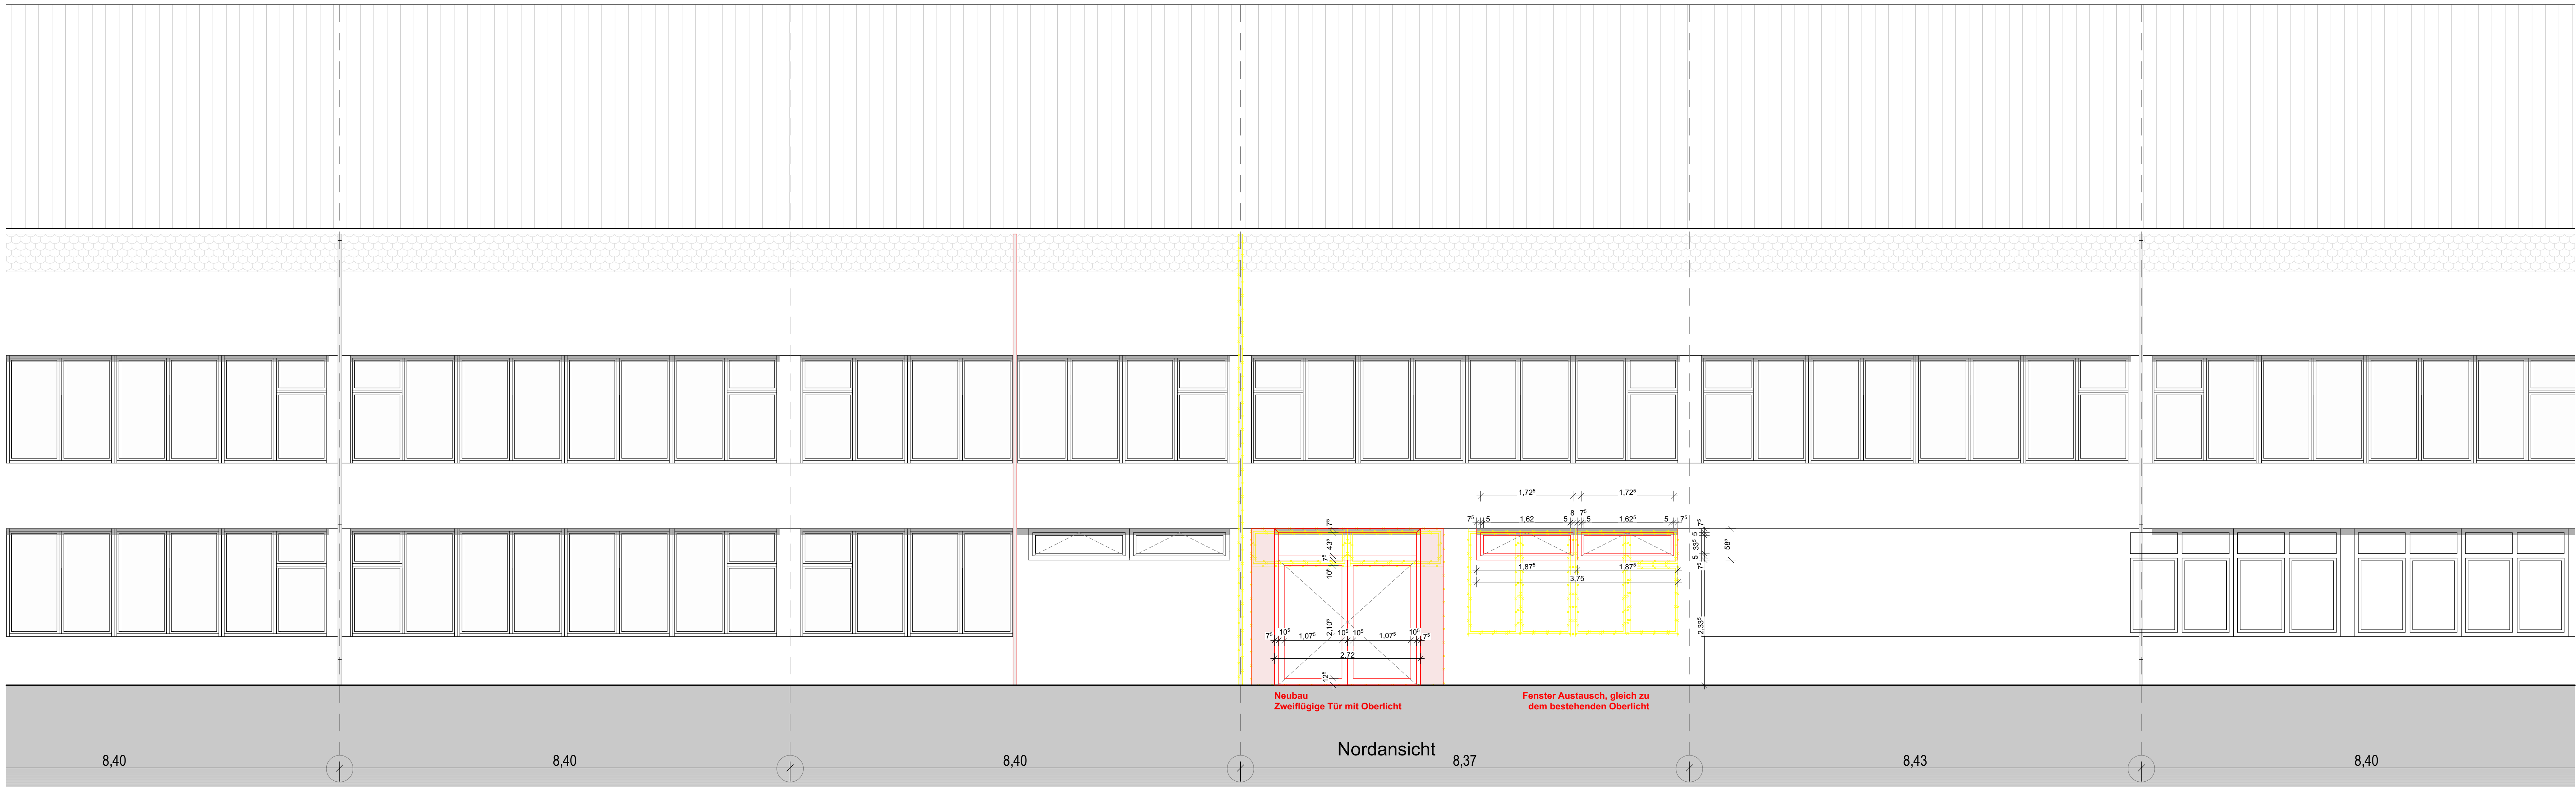

LEGENDE	
OKFF	Oberkante Fertigfußboden
OKRD	Oberkante Rohdecke
UKRD	Unterkante Rohdecke
AHD	Abhangende
fb + wmb	Brandwand
nh + wmb	Treppenraumwand
nh	nichtfeuerhemmende Wand
fh	feuerhemmende Wand
BP	Bodenplatte
RD	Rohdecke
FF	Fertigfußboden
LH	Lichte Höhe
BRH	Brüstungshöhe
DA	Dachablauf
BRH	Brüstungshöhe
VK	Vorderkante
OK	Oberkante
UK	Unterkante
BA	Bodenablauf
RR	Regenrohr
EW	Entwässerung
NE	Notentwässerung
NAS	Notausstieg
NA	Notausgang
RS	Rauchschutztür
DT	Dichtschließende Tür
TS	Selbst schließende Tür
fh	feuerhemmende Tür
rdts	rauchdicht- und selbstschließende Tür
FH+RDTS	Feuerhemmende Tür, rauchdicht und selbstschließend
FST	Fahrschacht
RA	Rauchableitung
Xsdb	Erweiterndes Schaltdämmmaß
VK	Vorderkante
RD	Rohdecke
RB	Rohboden
GOKB	Stahlbeton Stütze
GOK	Beton, unbewehrt
	Beton Fertigteil
	Stahlbeton
	Brettspertholz wand 17,5 cm
	Brettspertholz wand 31 cm
	Mauwerk
	Estrich
	Dämmung, Mineralwolle
	Unterkante
	Dämmung, XPS
	Gipskarton Ständerwand
	Kies, Dachaufsicht
	Dachbegrünung
	Unterzug (UZ)
	Abhangende
	DD Deckendurchbruch / Schacht
	Bestand
	Neubau
	Abbruch
	Estrichfugen
	verdeckt
	oberhalb

Ausparungen/Durchbrüche beziehen sich auf OKRD oder sind als Absolut-Koten angegeben!

Türhöhen, Fenster- und Brüstungshöhen sind auf FFB bezogen!
Brüstungshöhe Fenster: rdts von FFB
Fenster- und Türbreiten in Masketten sind auf den Rohbau bezogen.

MAßE SIND VOM UNTERNEHMER VOR ORT VERANTWORTLICH ZU NEHMEN!
UNSTÄMMIGKEITEN IN DEN PLÄNEN SIND VOM UNTERNEHMER UNVERZÜGLICH DER BAULEITUNG ZU MELDEN!

Die in den Plänen dargestellten Bauelemente können von den tatsächlichen Wandaufbauten, Wandstärken, Bauteilmessungen etc. des Bestandsgebäudes abweichen. Eine Konkretisierung der Bauelemente wird im weiteren Planungsverlauf vorgenommen.

Angabe zur Anzahl der Personen gemäß Nawi-Planung.