




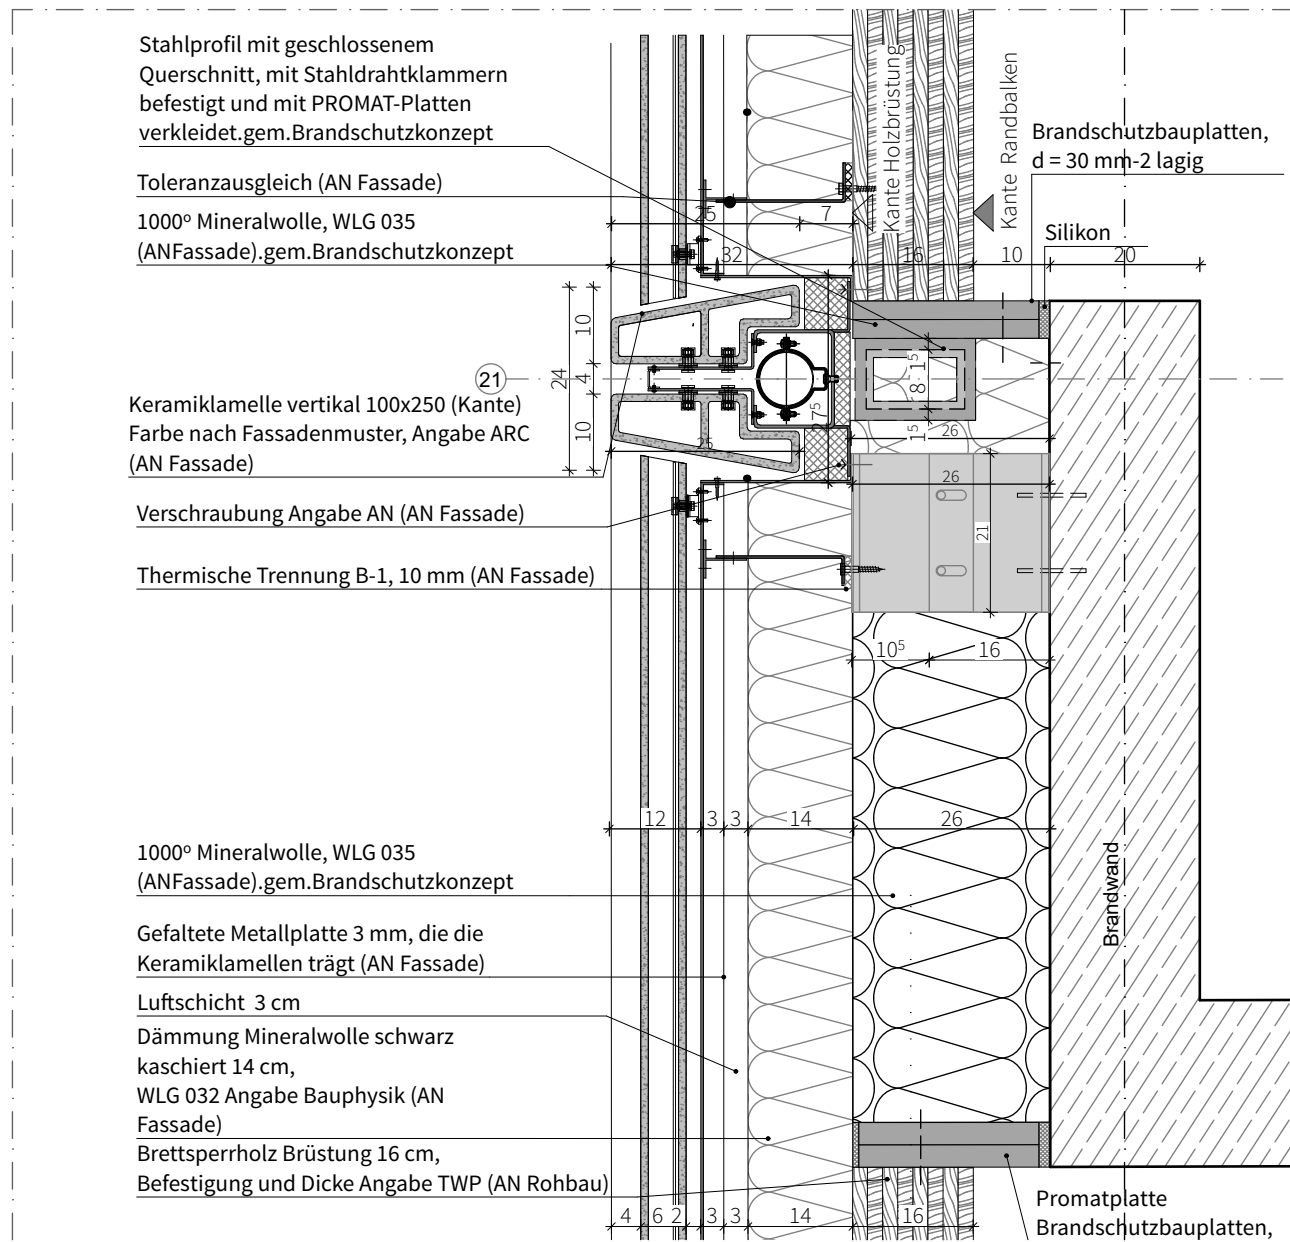


Horizontalschnitt B-B
Nord | Achse 21
M 1:10

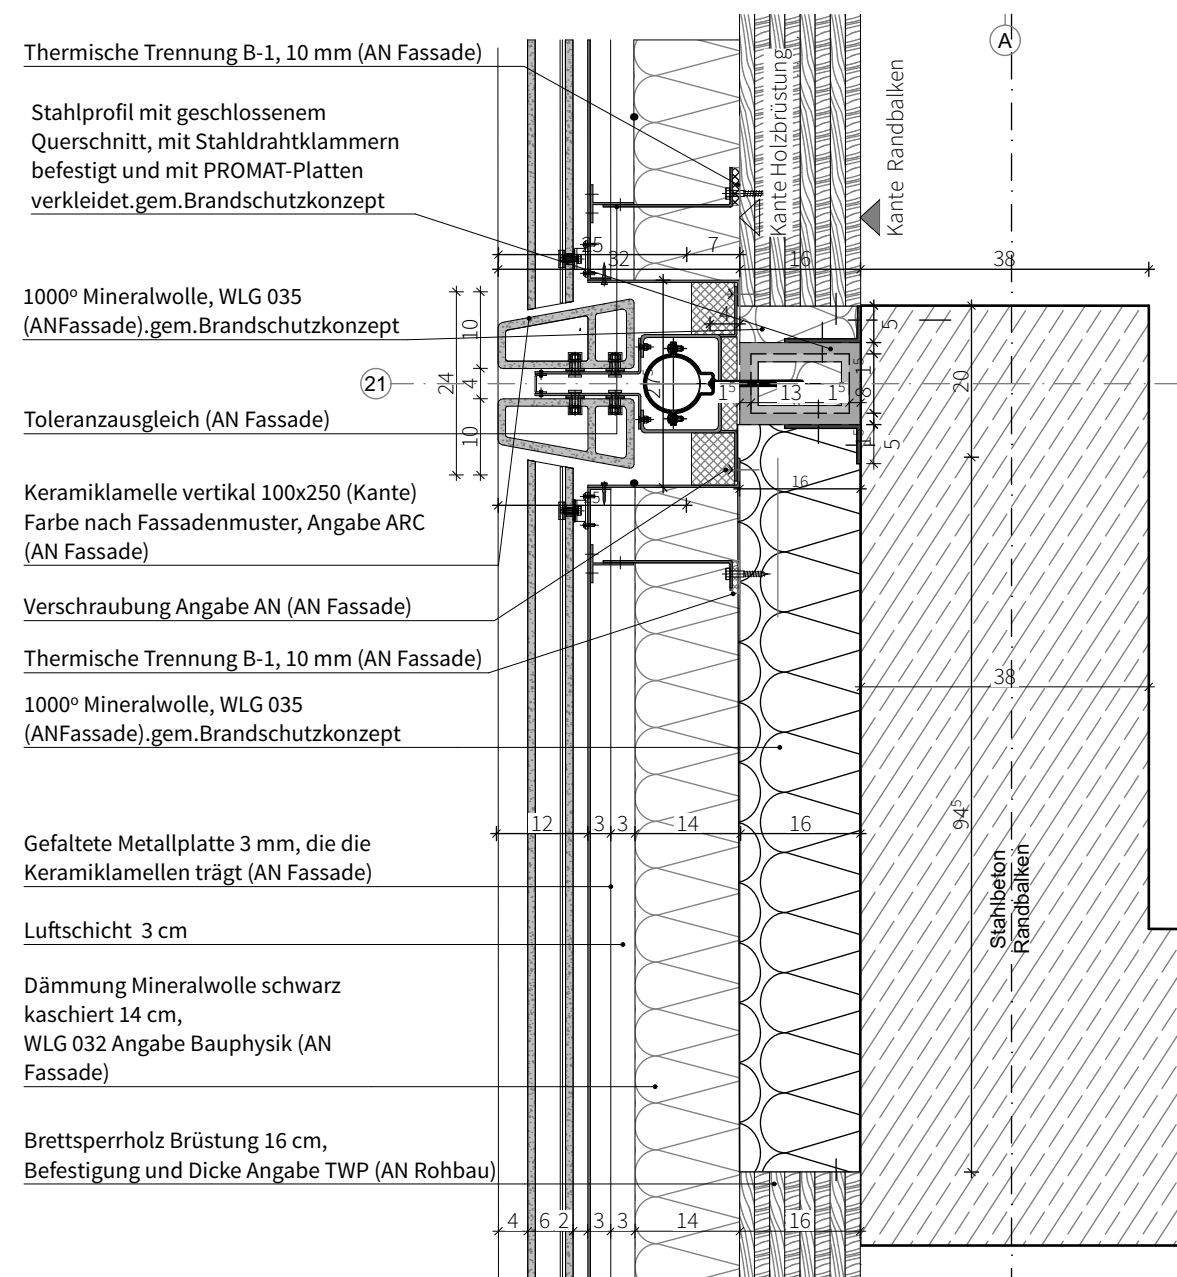


Horizontalschnitt C-C
Nord | Achse 21
M 1:10

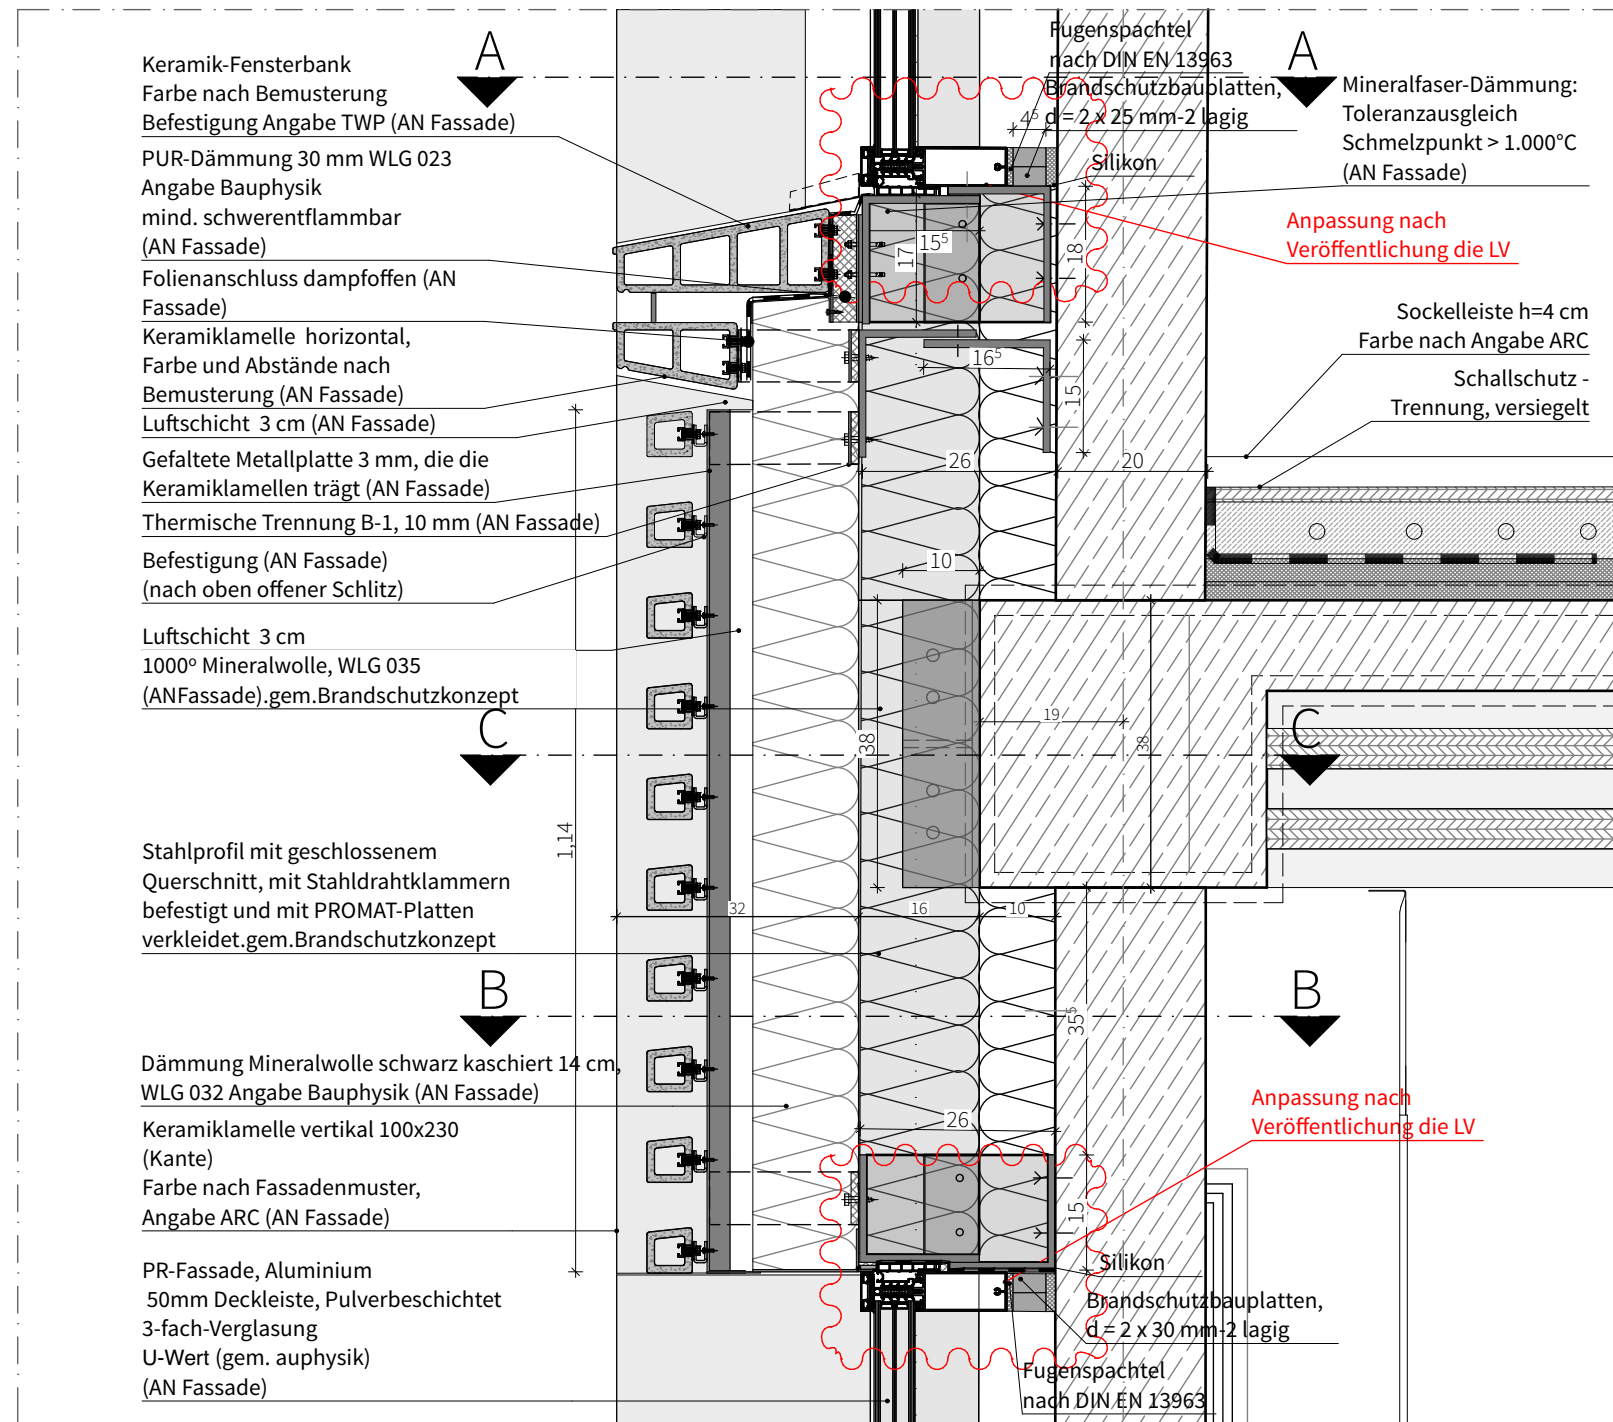

Vertikalschnitt
Nord | Achse 21
M 1:10

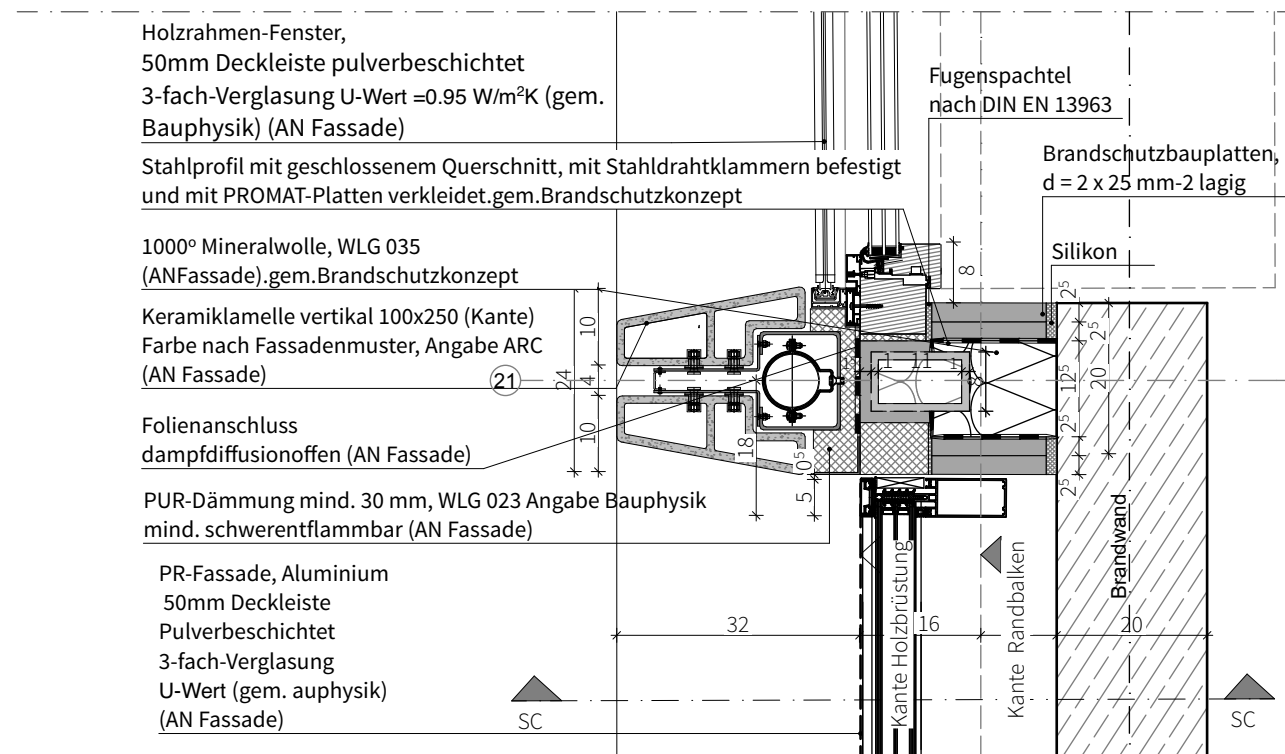

Horizontalschnitt A-A
Nord | Achse 21
M 1:10

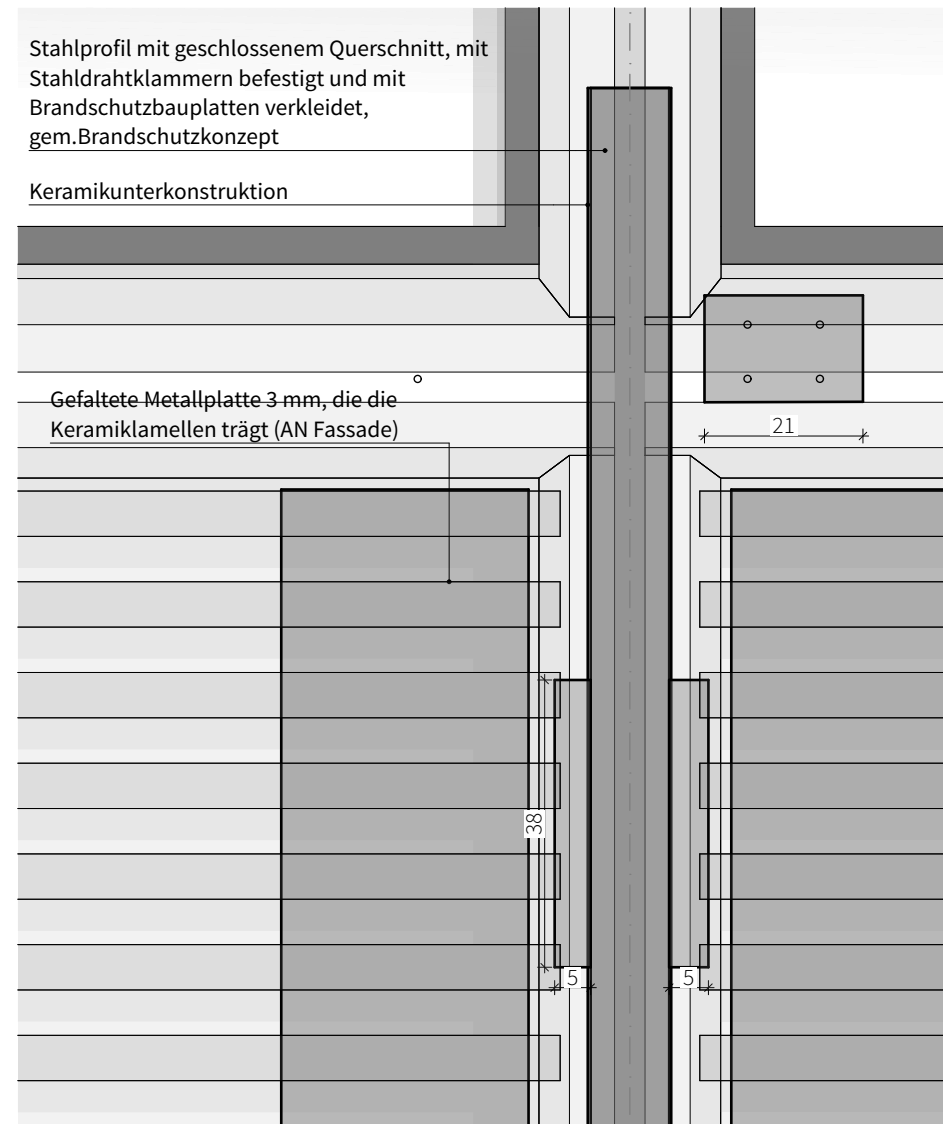

Teilansicht
Nord | Achse 21
M 1:10

02	-	MS	20.10.2026	PR-Fassade aus Alu
01	-	MS	22.06.2026	Statt eines Metallwinkels wurde eine Promatplatte verwendet (rot markiert).
Index	Abt.	Name	Datum	Änderungen / Ergänzungen
PROJEKT				
Neubau GSG Geschwister Scholl Gymnasium Garbsen				
ZEICHNUNG				
GSG_ARC_DT_5_304.01_079_02_o_Brandriegel Achse 21				
BAUHERR				
Stadt Garbsen, Rathausplatz 1, 30823 Garbsen				
LEISTUNGSPHASE				
LPH 6 - Vorbereitung der Vergabe				
MASSSTAB				
1:10				
BLATTGRÖSSE				
DIN A2				
PLOT-DATUM				
20.10.26				