Der Innenhof Links 2/2 ist identisch mit dem Innenhof Links 4/4, jedoch gespiegelt.

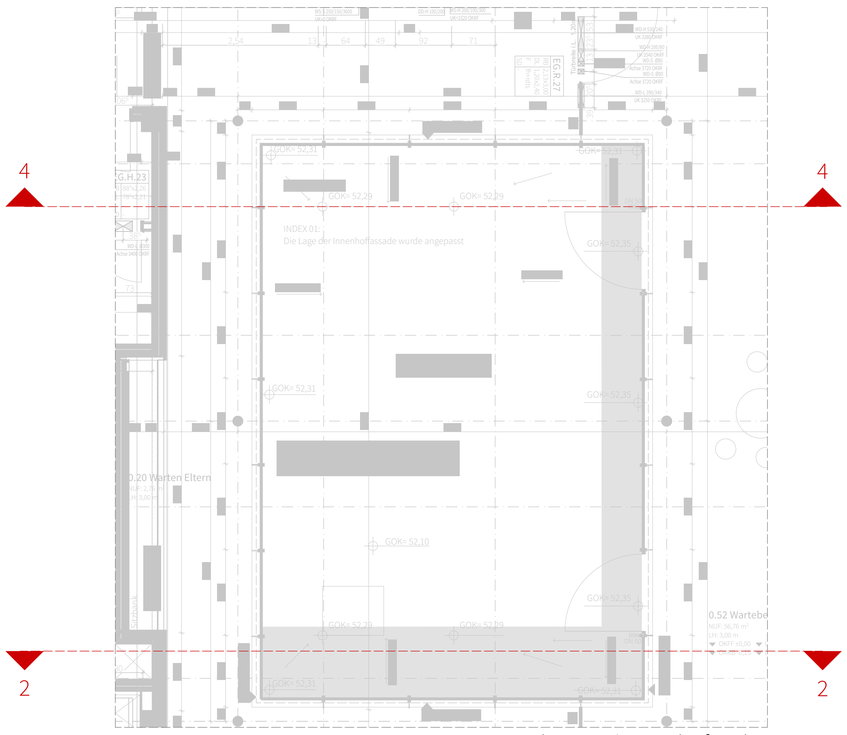

Grundriss EG/ Innenhof Links

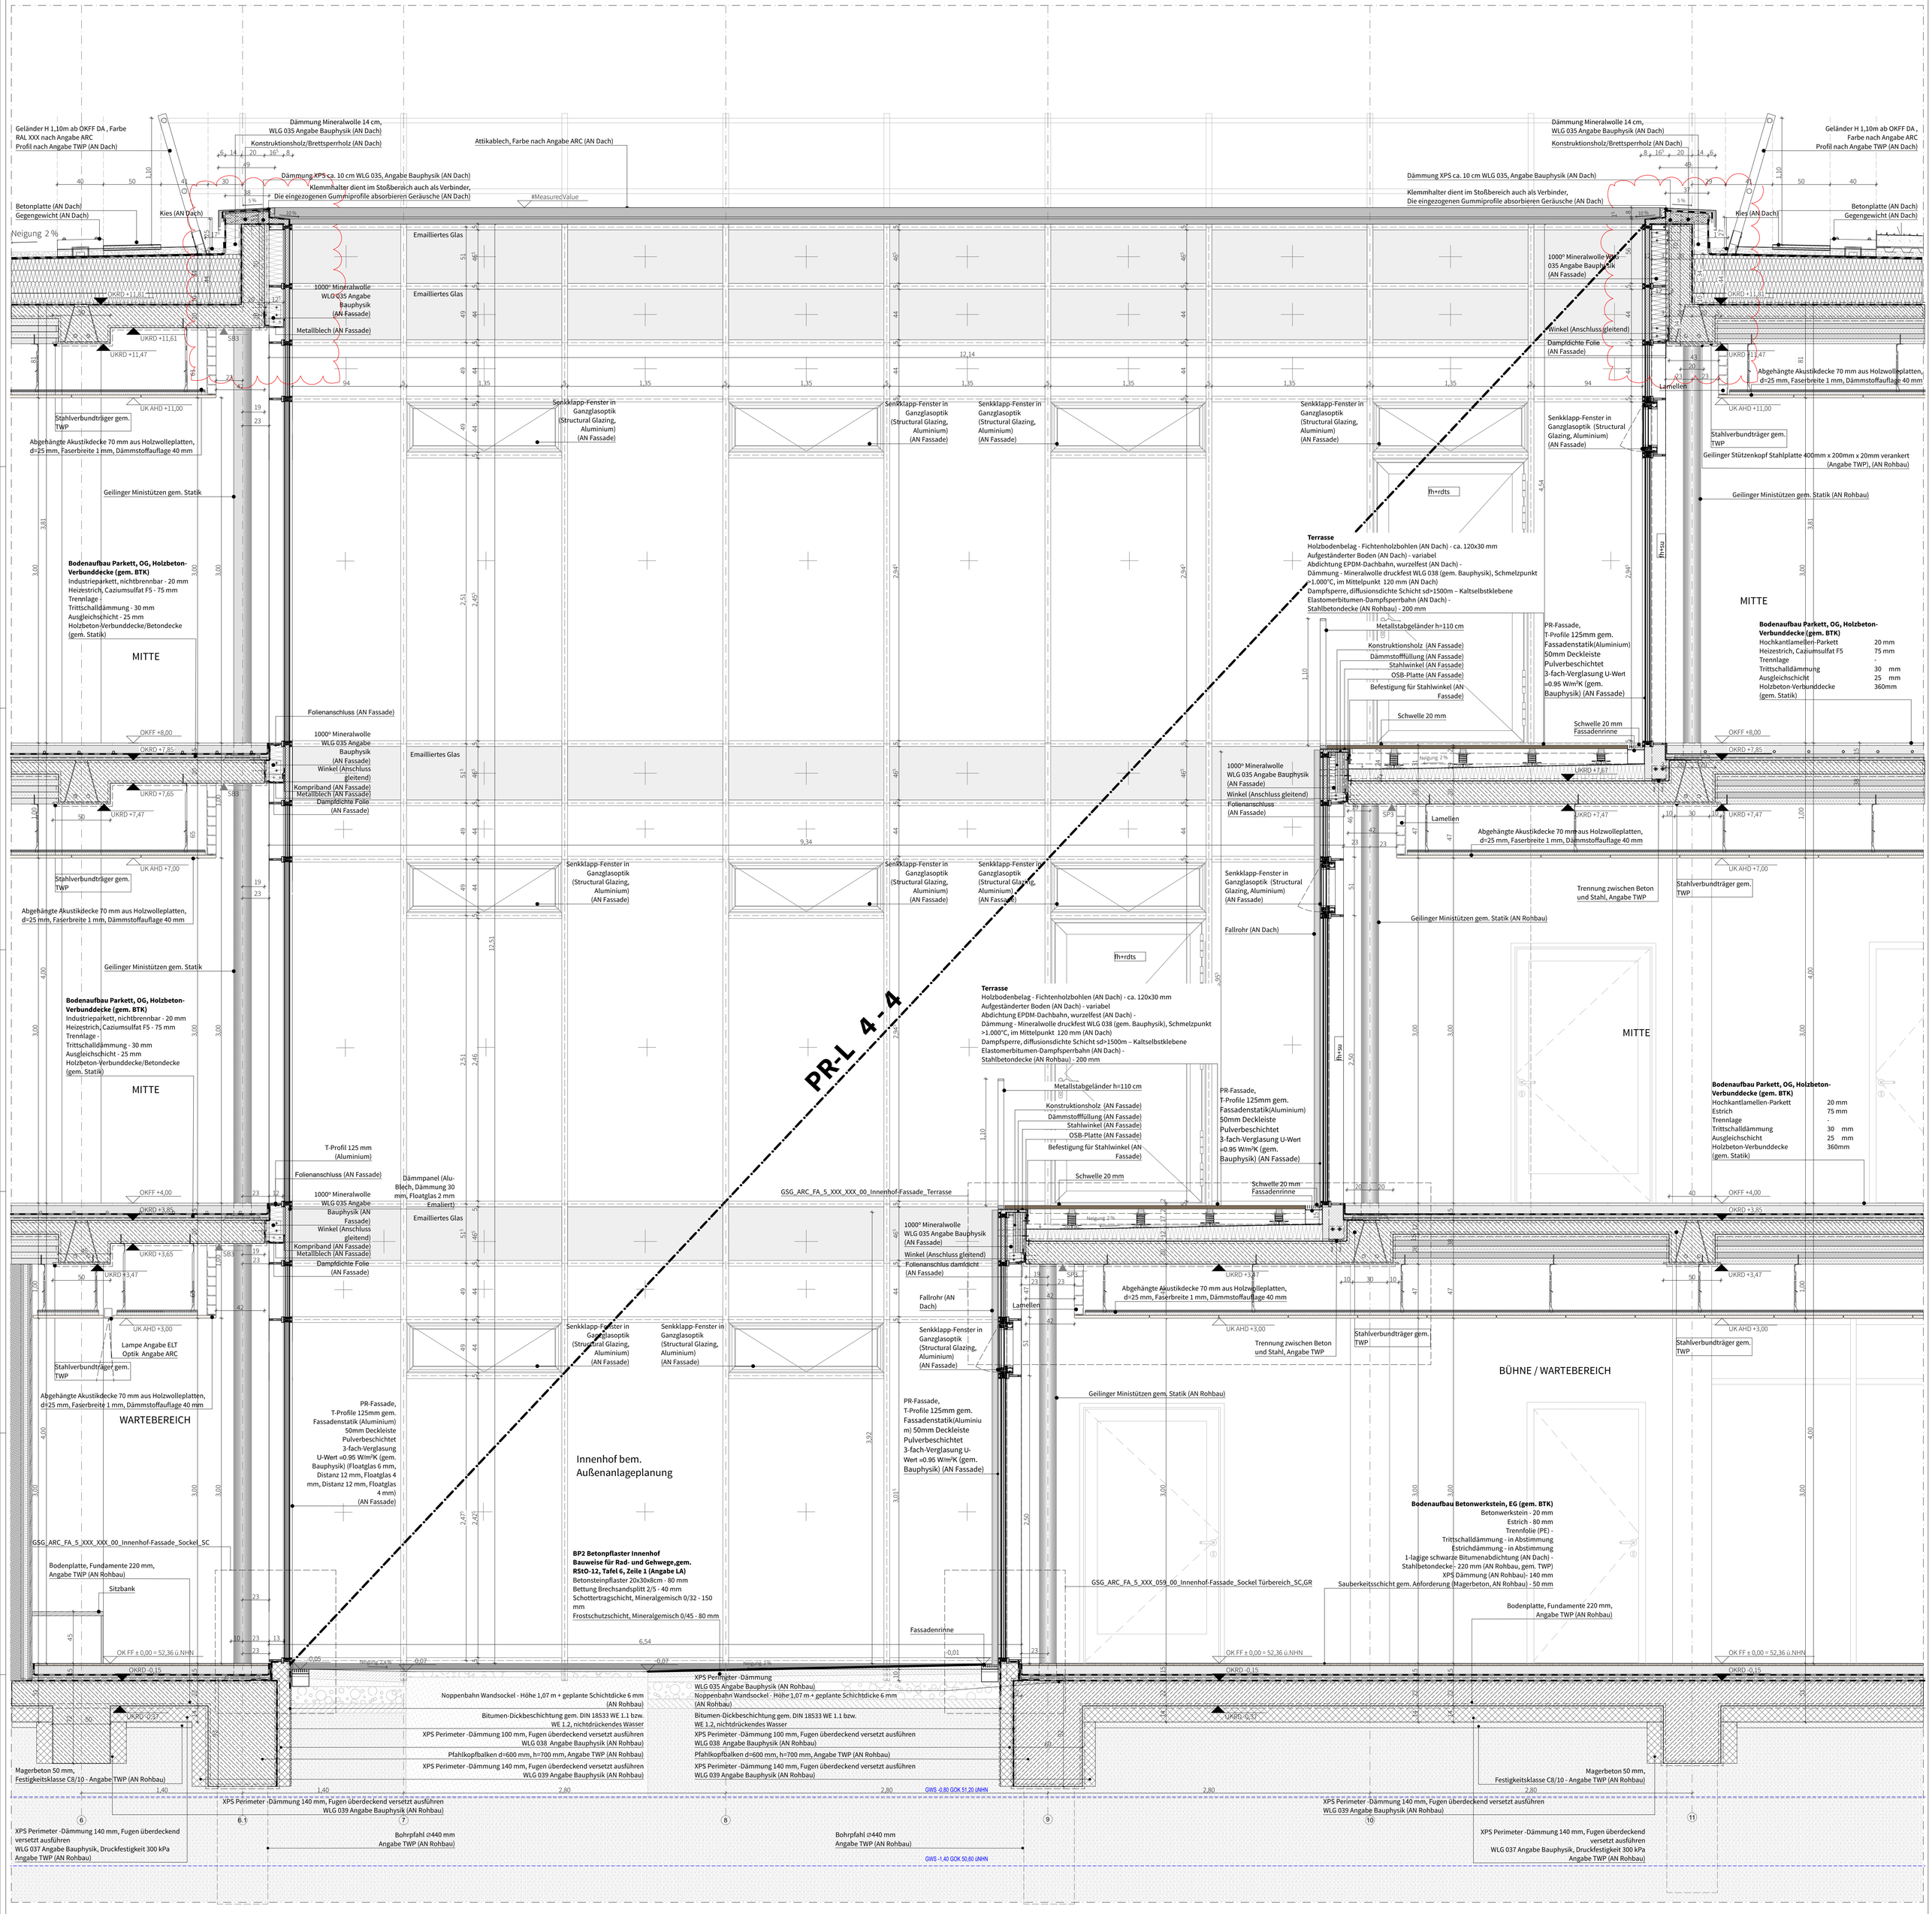

M 1:20