


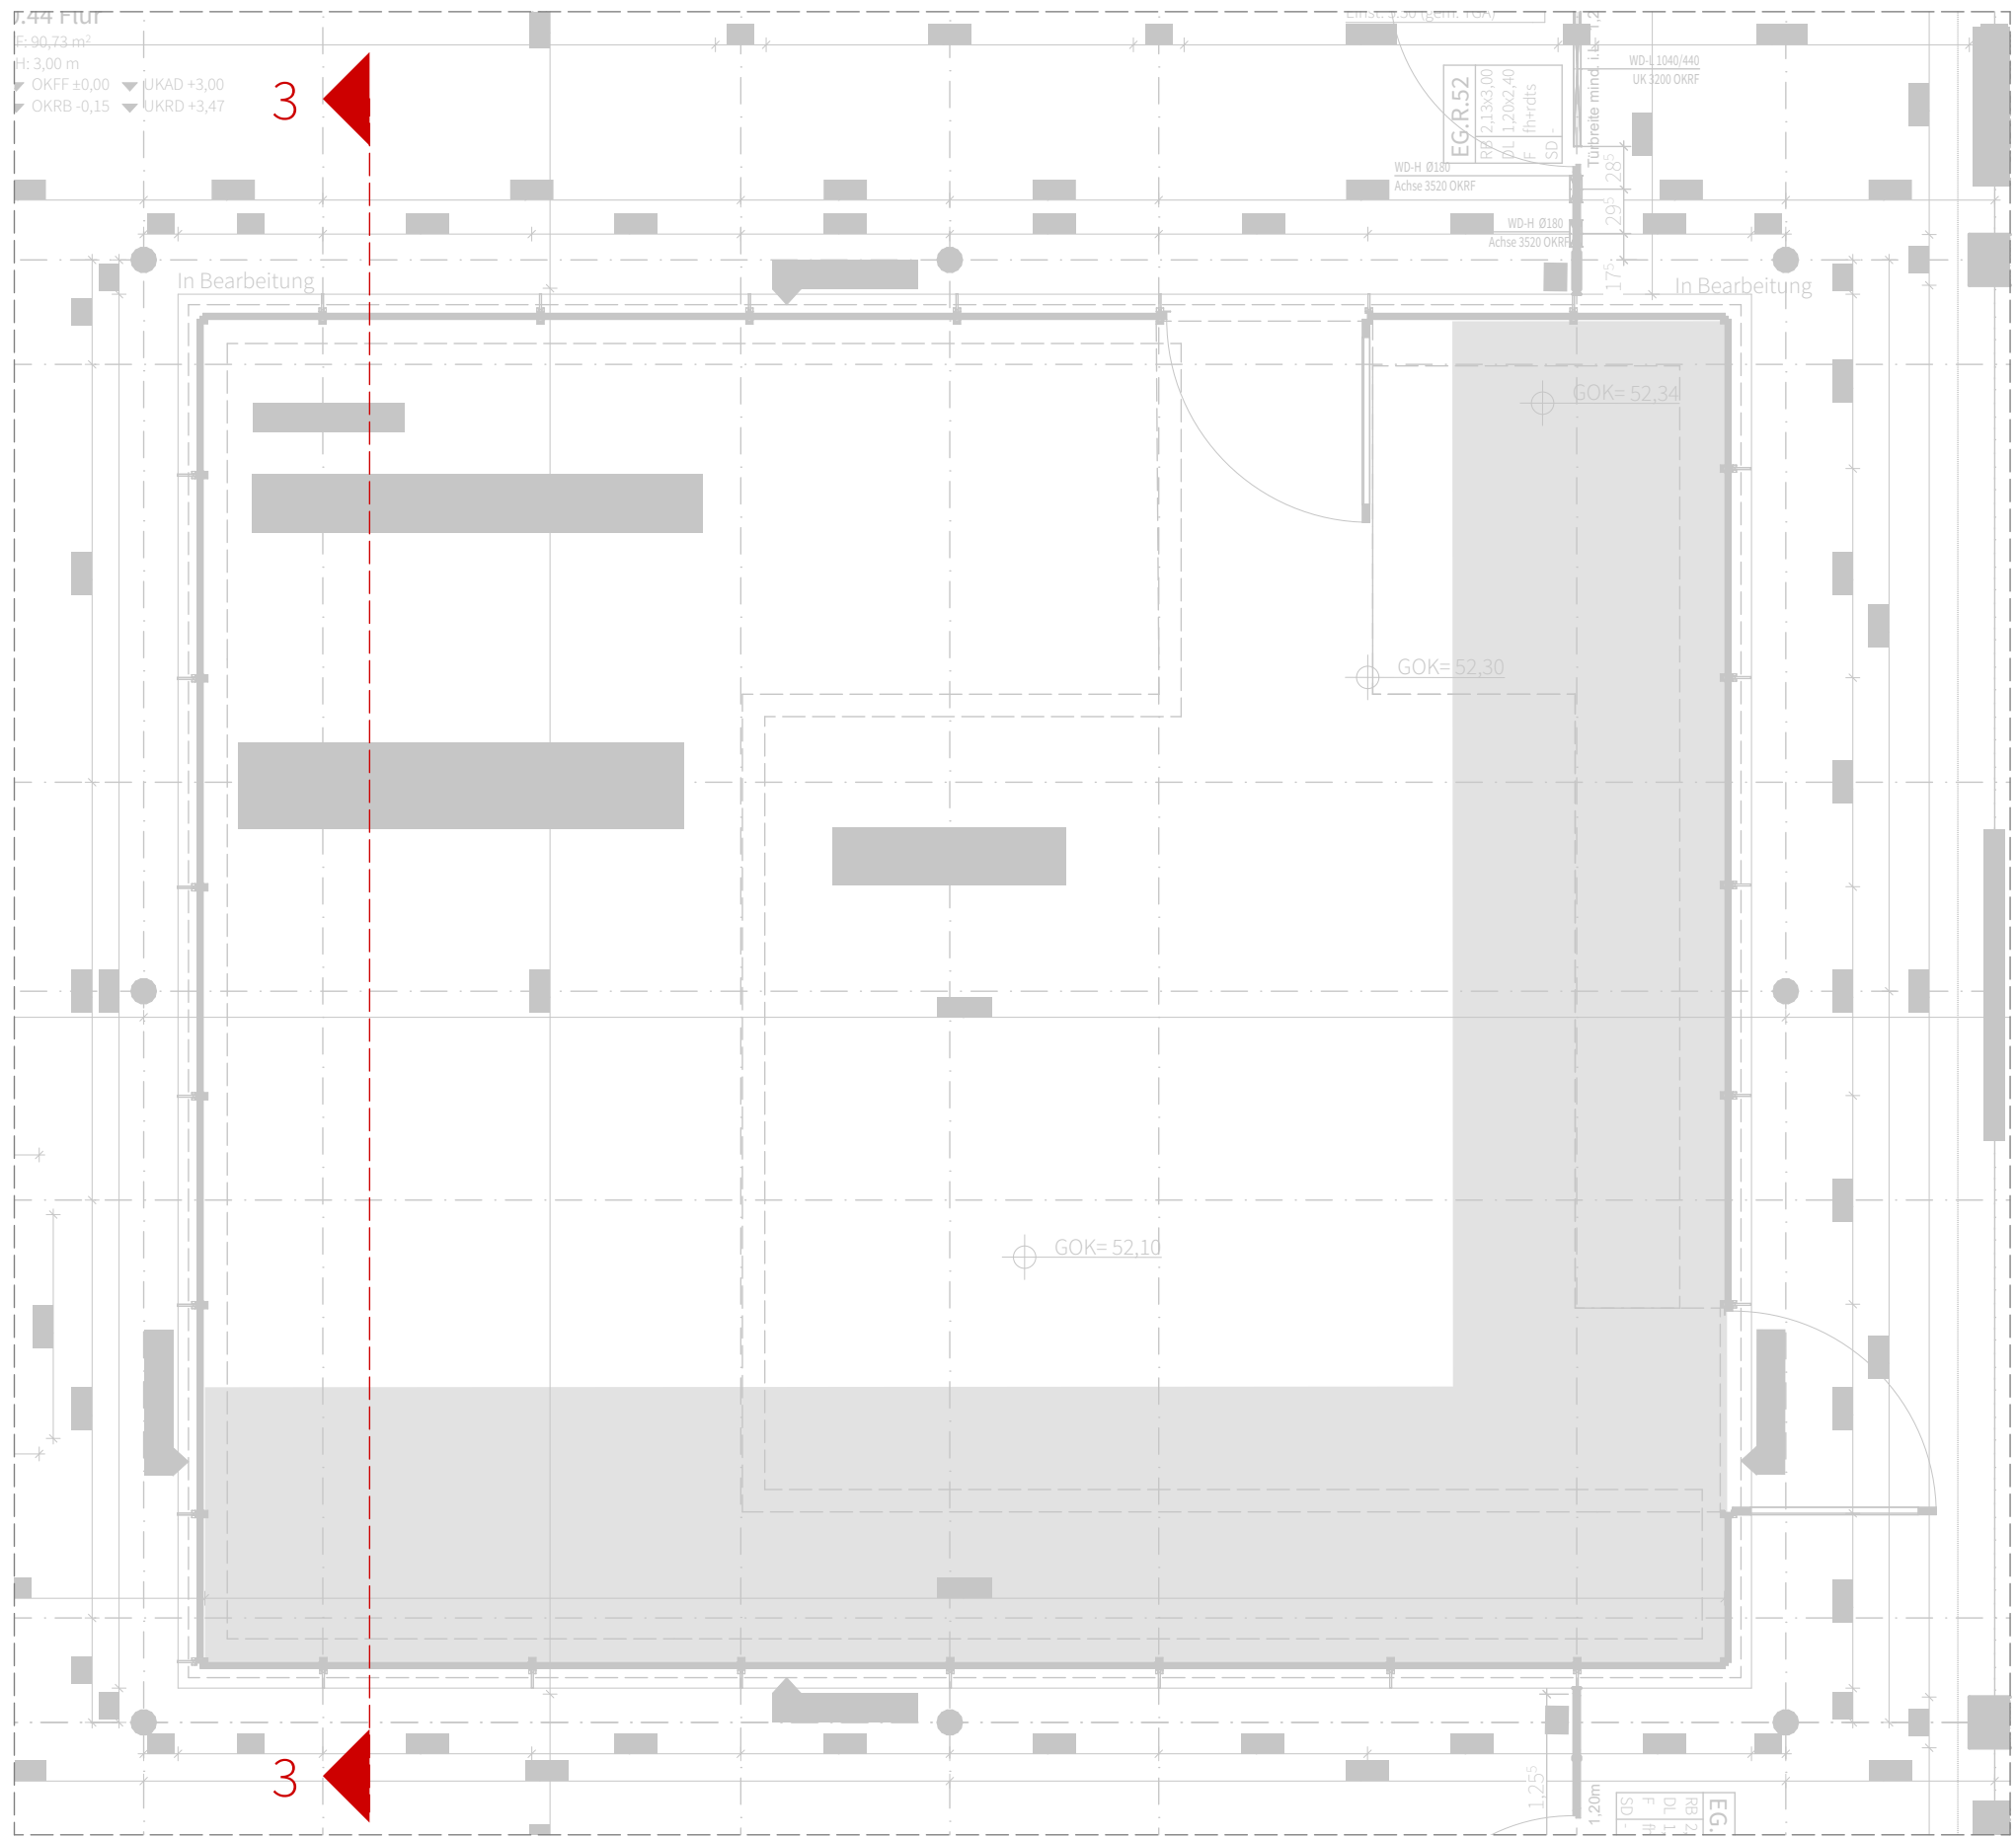

Grundriss EG / Innenhof Rechts

