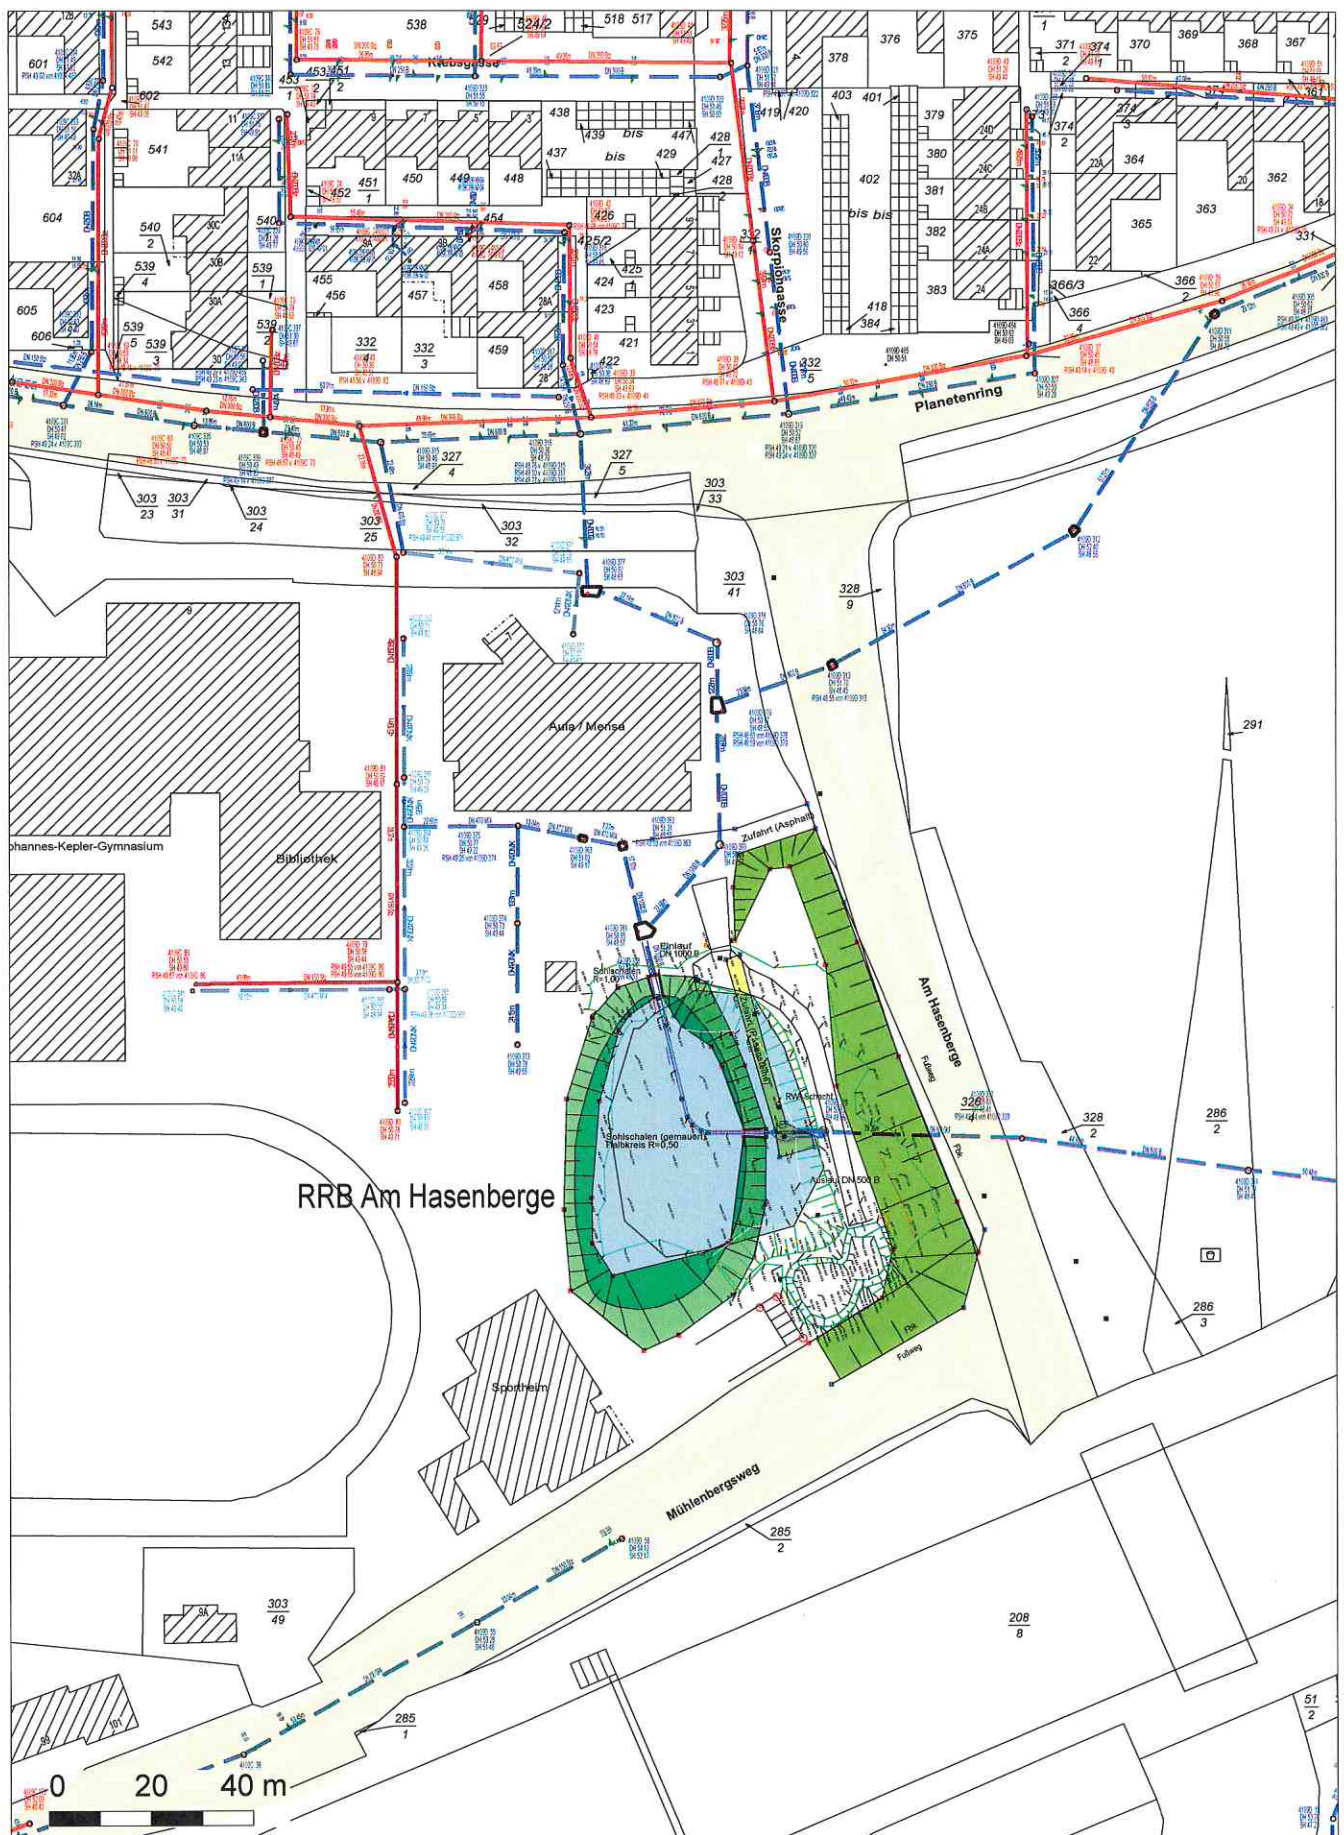


 Stadt Entwässerung Garbsen			
Projekt Kanalkataster Garbsen Garbsen Mitte - RRB Am Hasenberge			
Maßstab 1 : 1500		Blatt 1	
		Erstellt Gei 14.06.2024	