


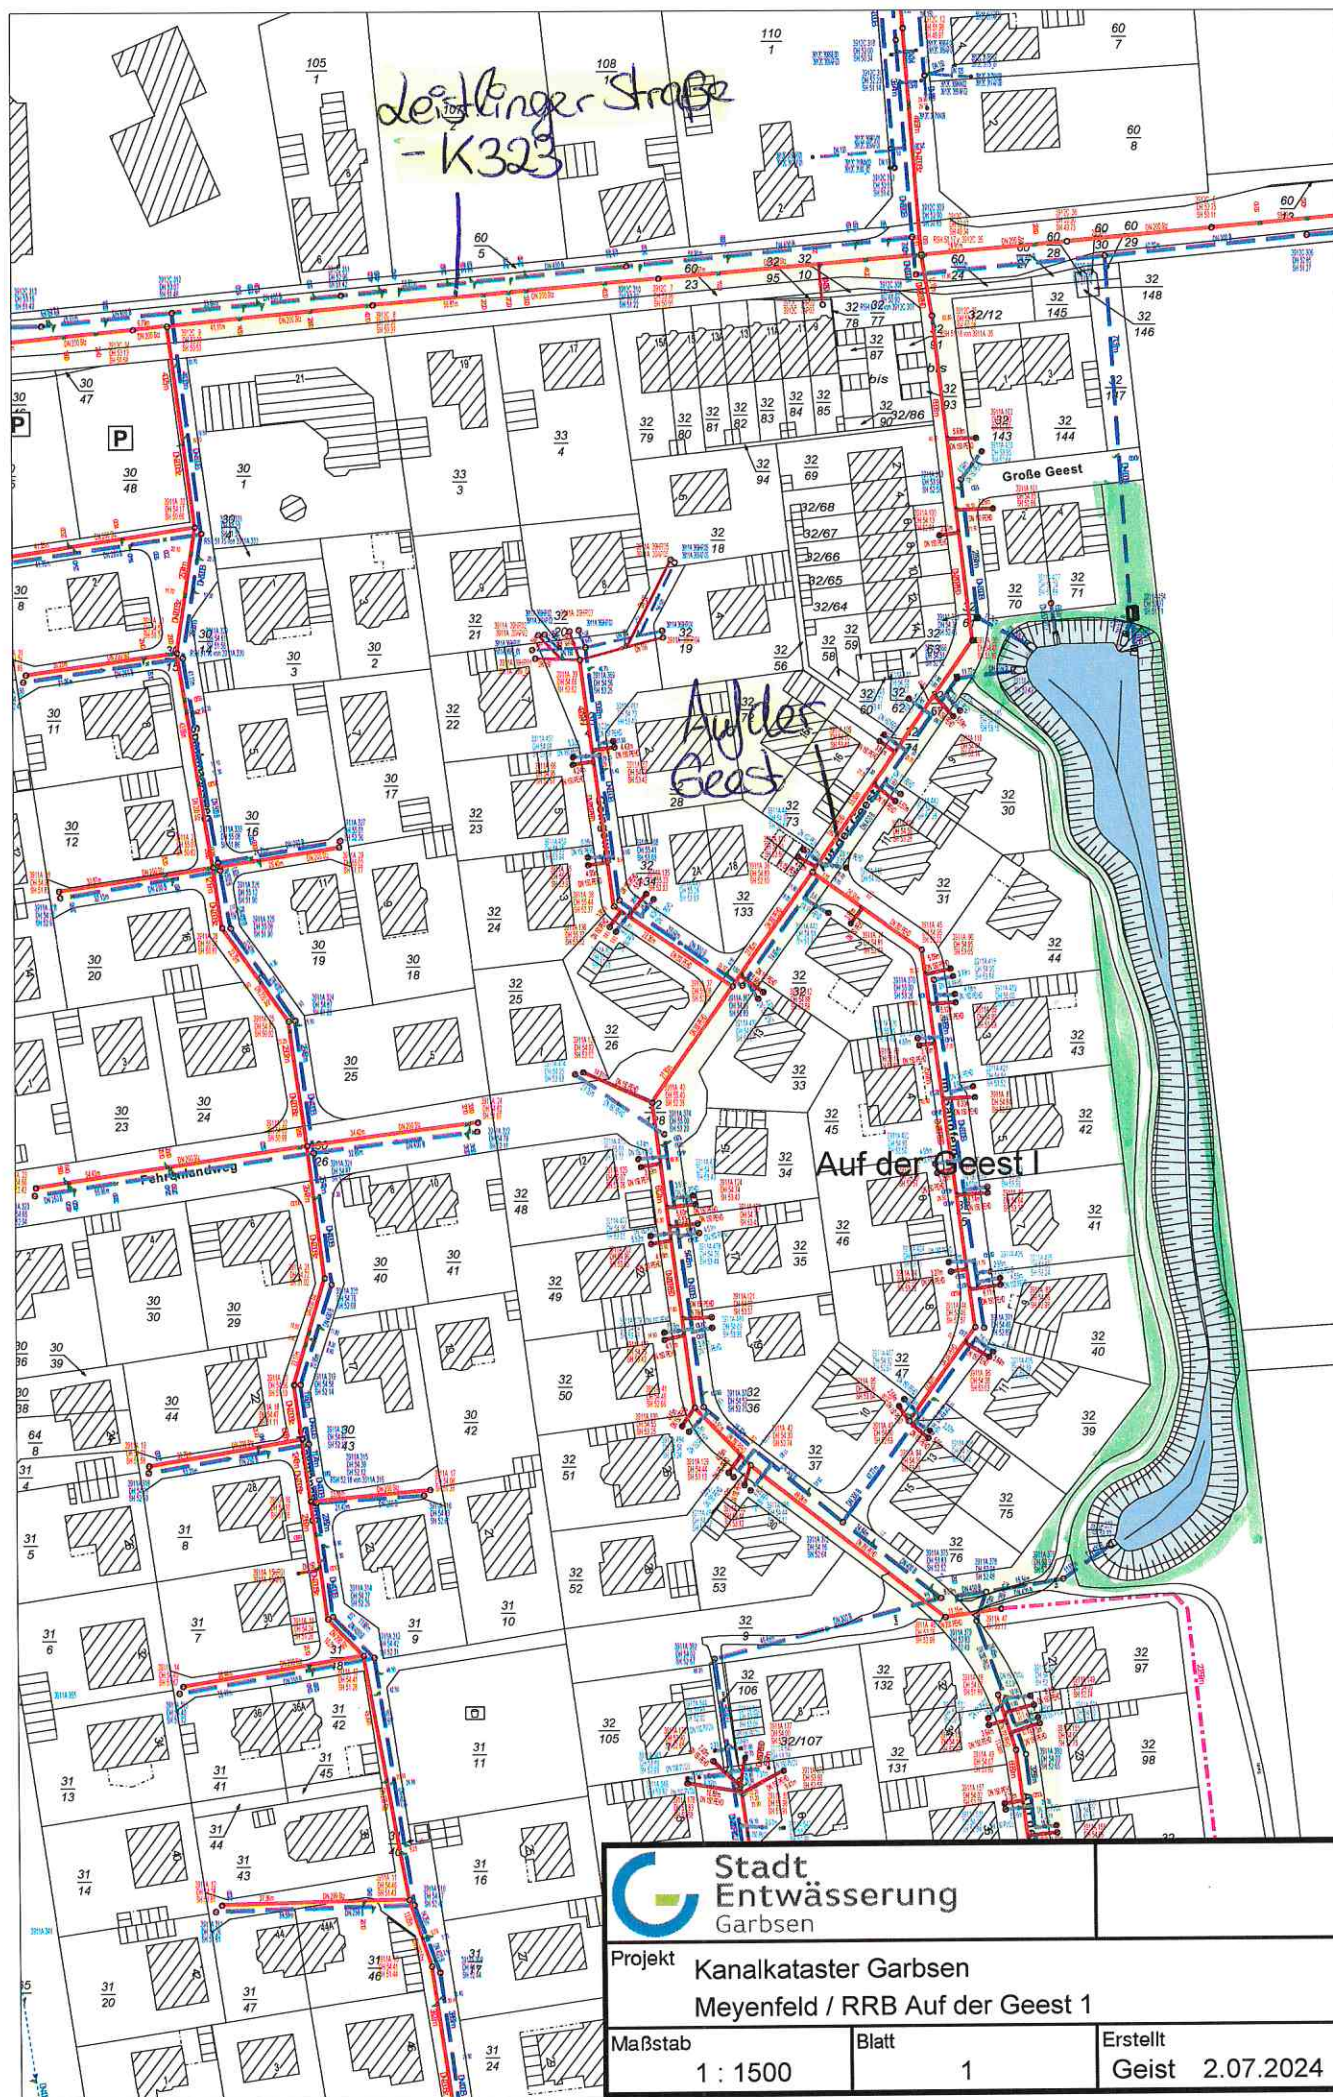

Stadt
Entwässerung
Garbsen

Projekt Kanalkataster Garbsen
Meyenfeld / RRB Auf der Geest 1

Maßstab
1 : 1500

Blatt
1

Erstellt
Geist 2.07.2024