


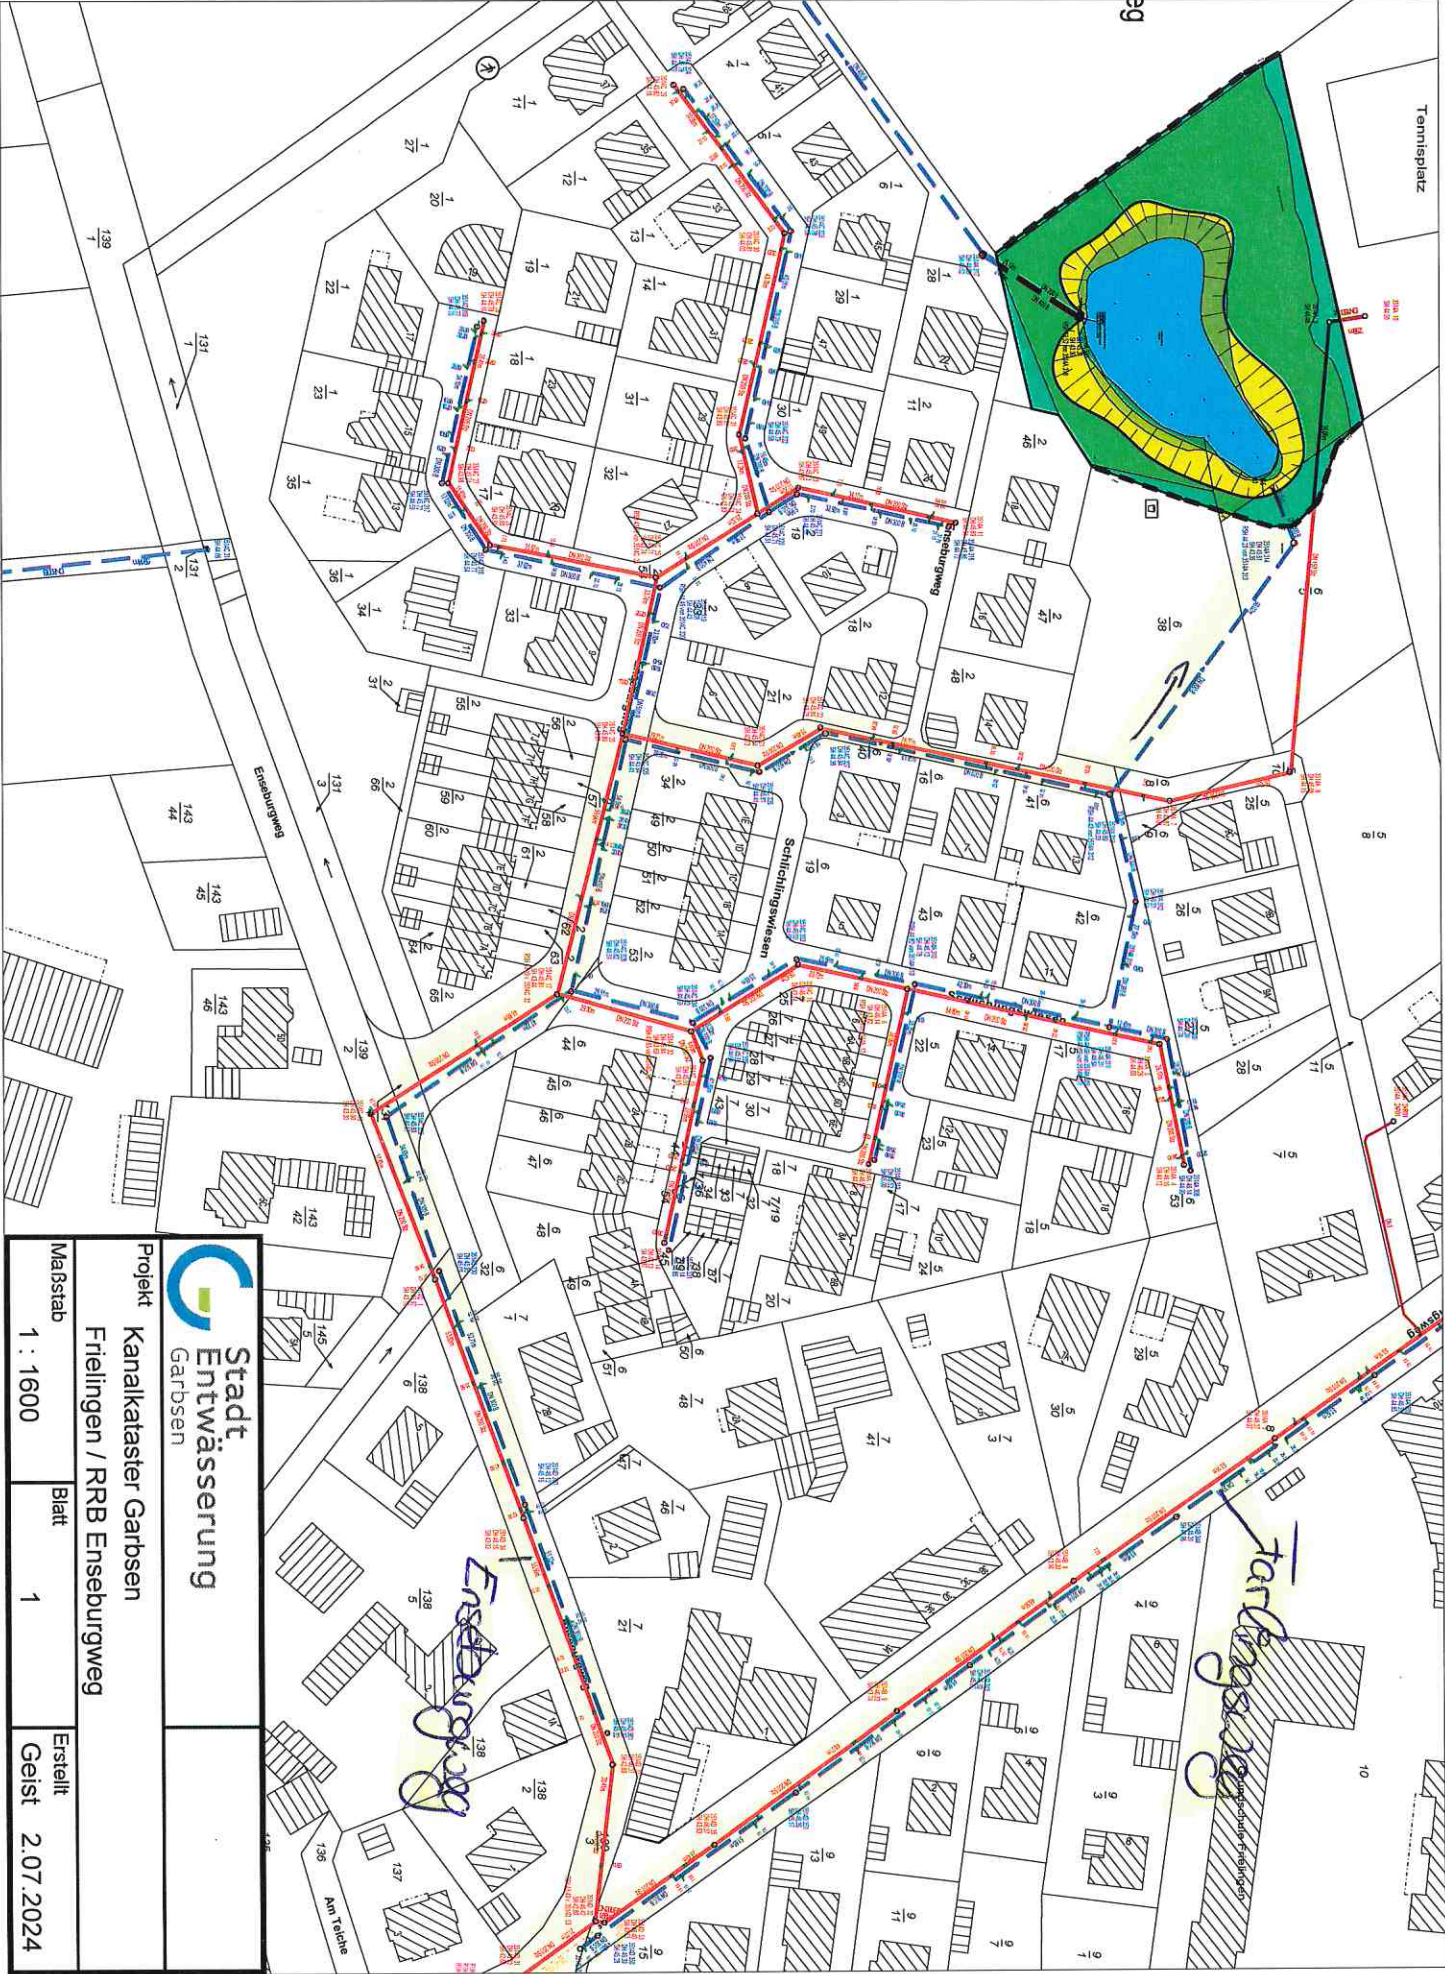

Stadt
Entwässerung
Garbsen

Projekt Kanalkataster Garbsen

Friedingen / RRB Enseburgweg

Maßstab Blatt

1 : 1600

1

Erstellt
Geist 2.07.2024