


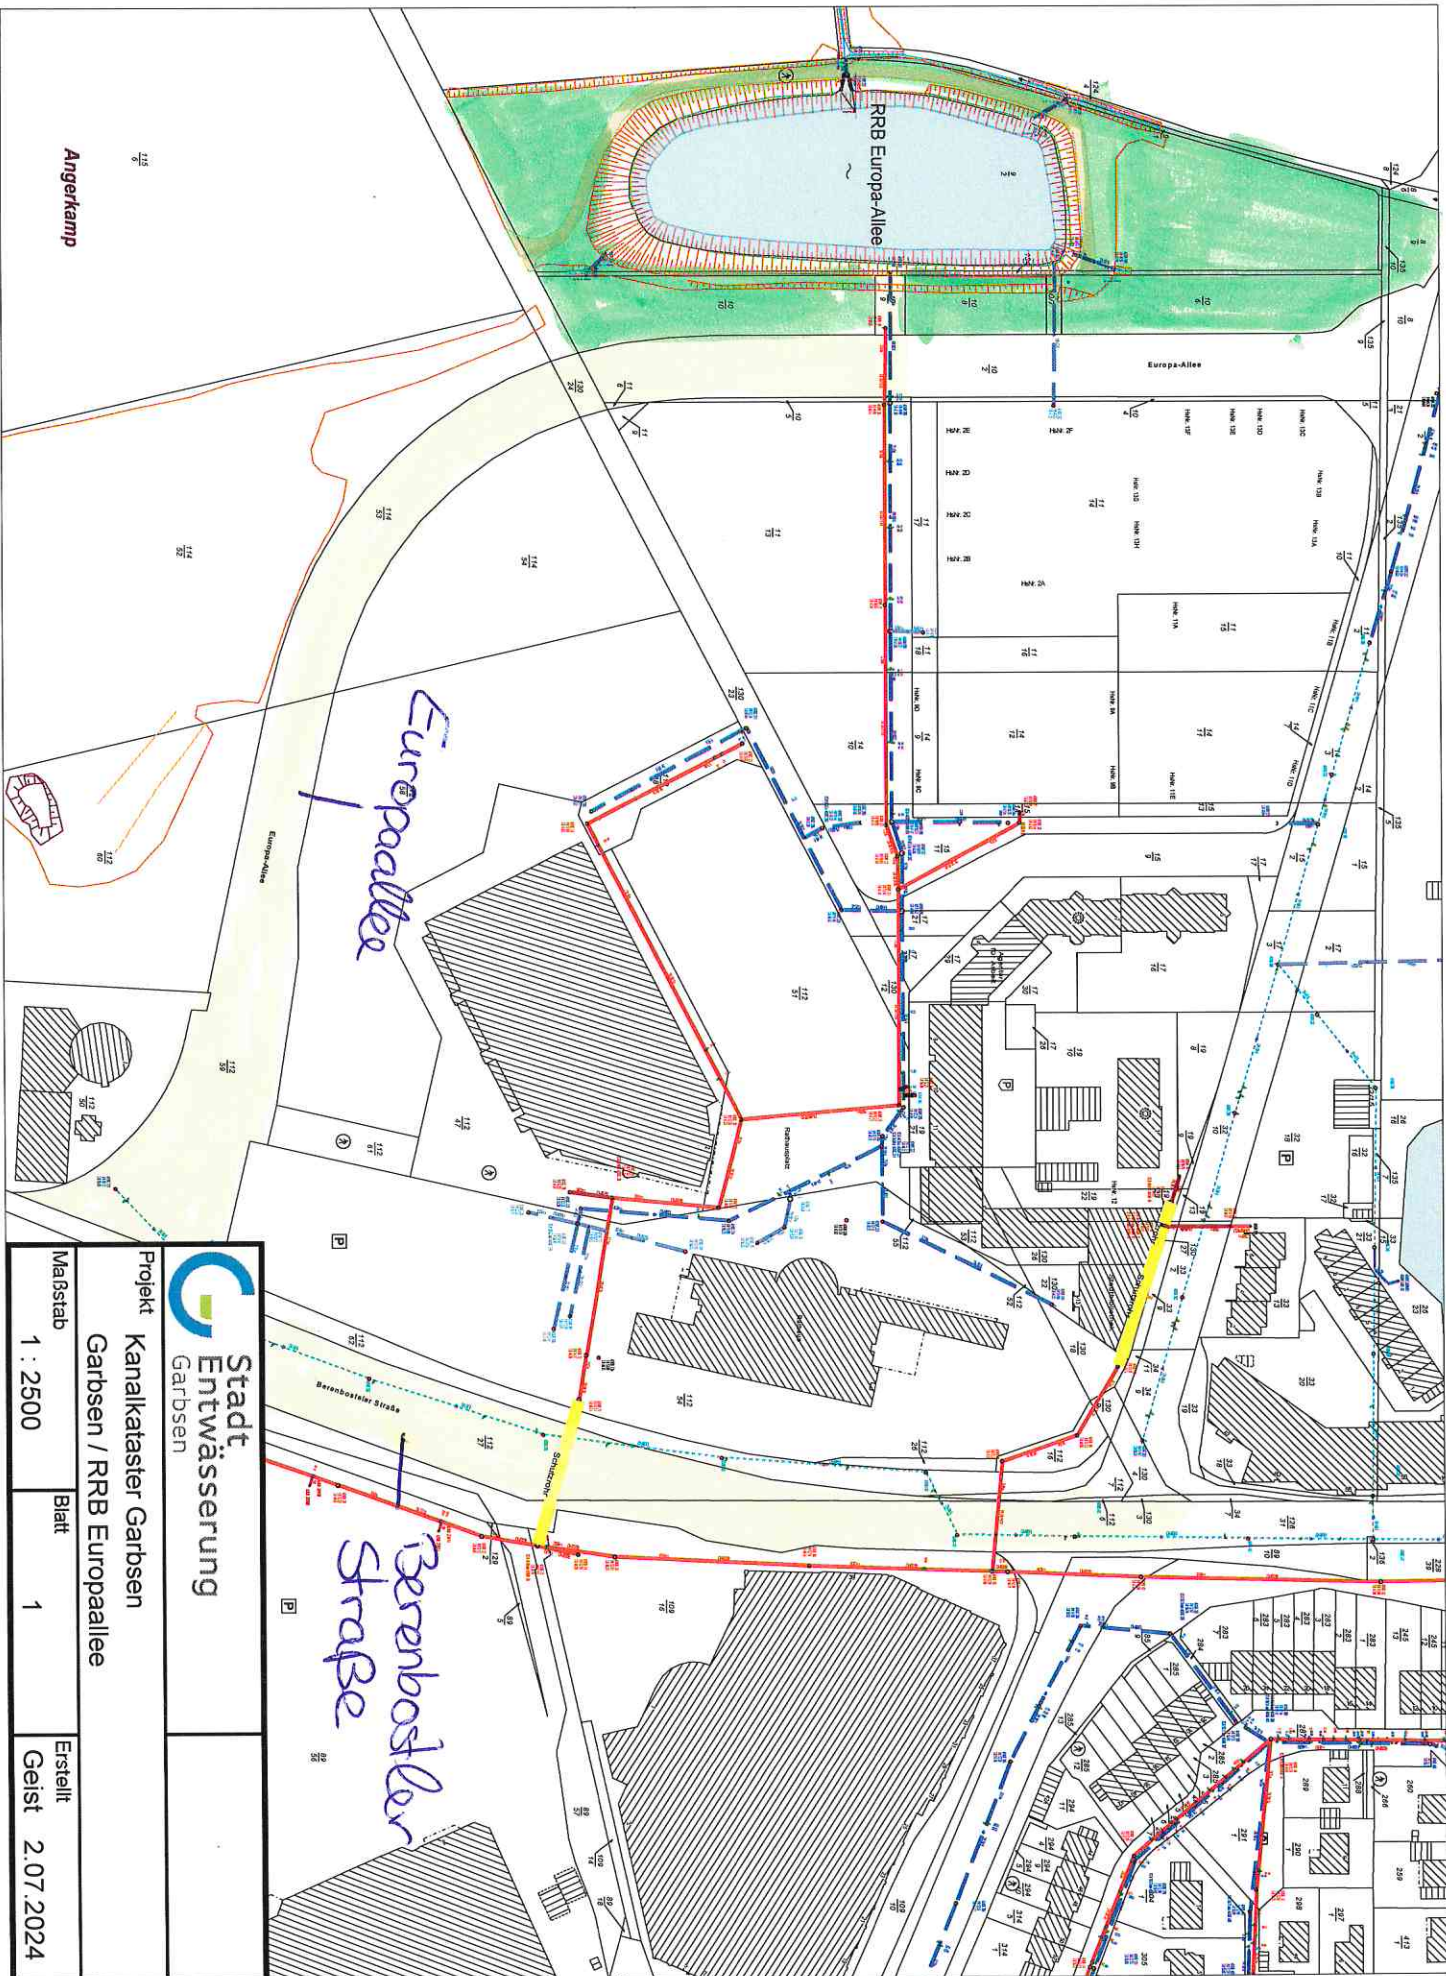

Stadt
Entwässerung
Garbsen

Projekt Kanal-kataster Garbsen
Garbsen / RRB Europaallee

Maßstab	Blatt	Erstellt
1 : 2500	1	Geist 2.07.2024