


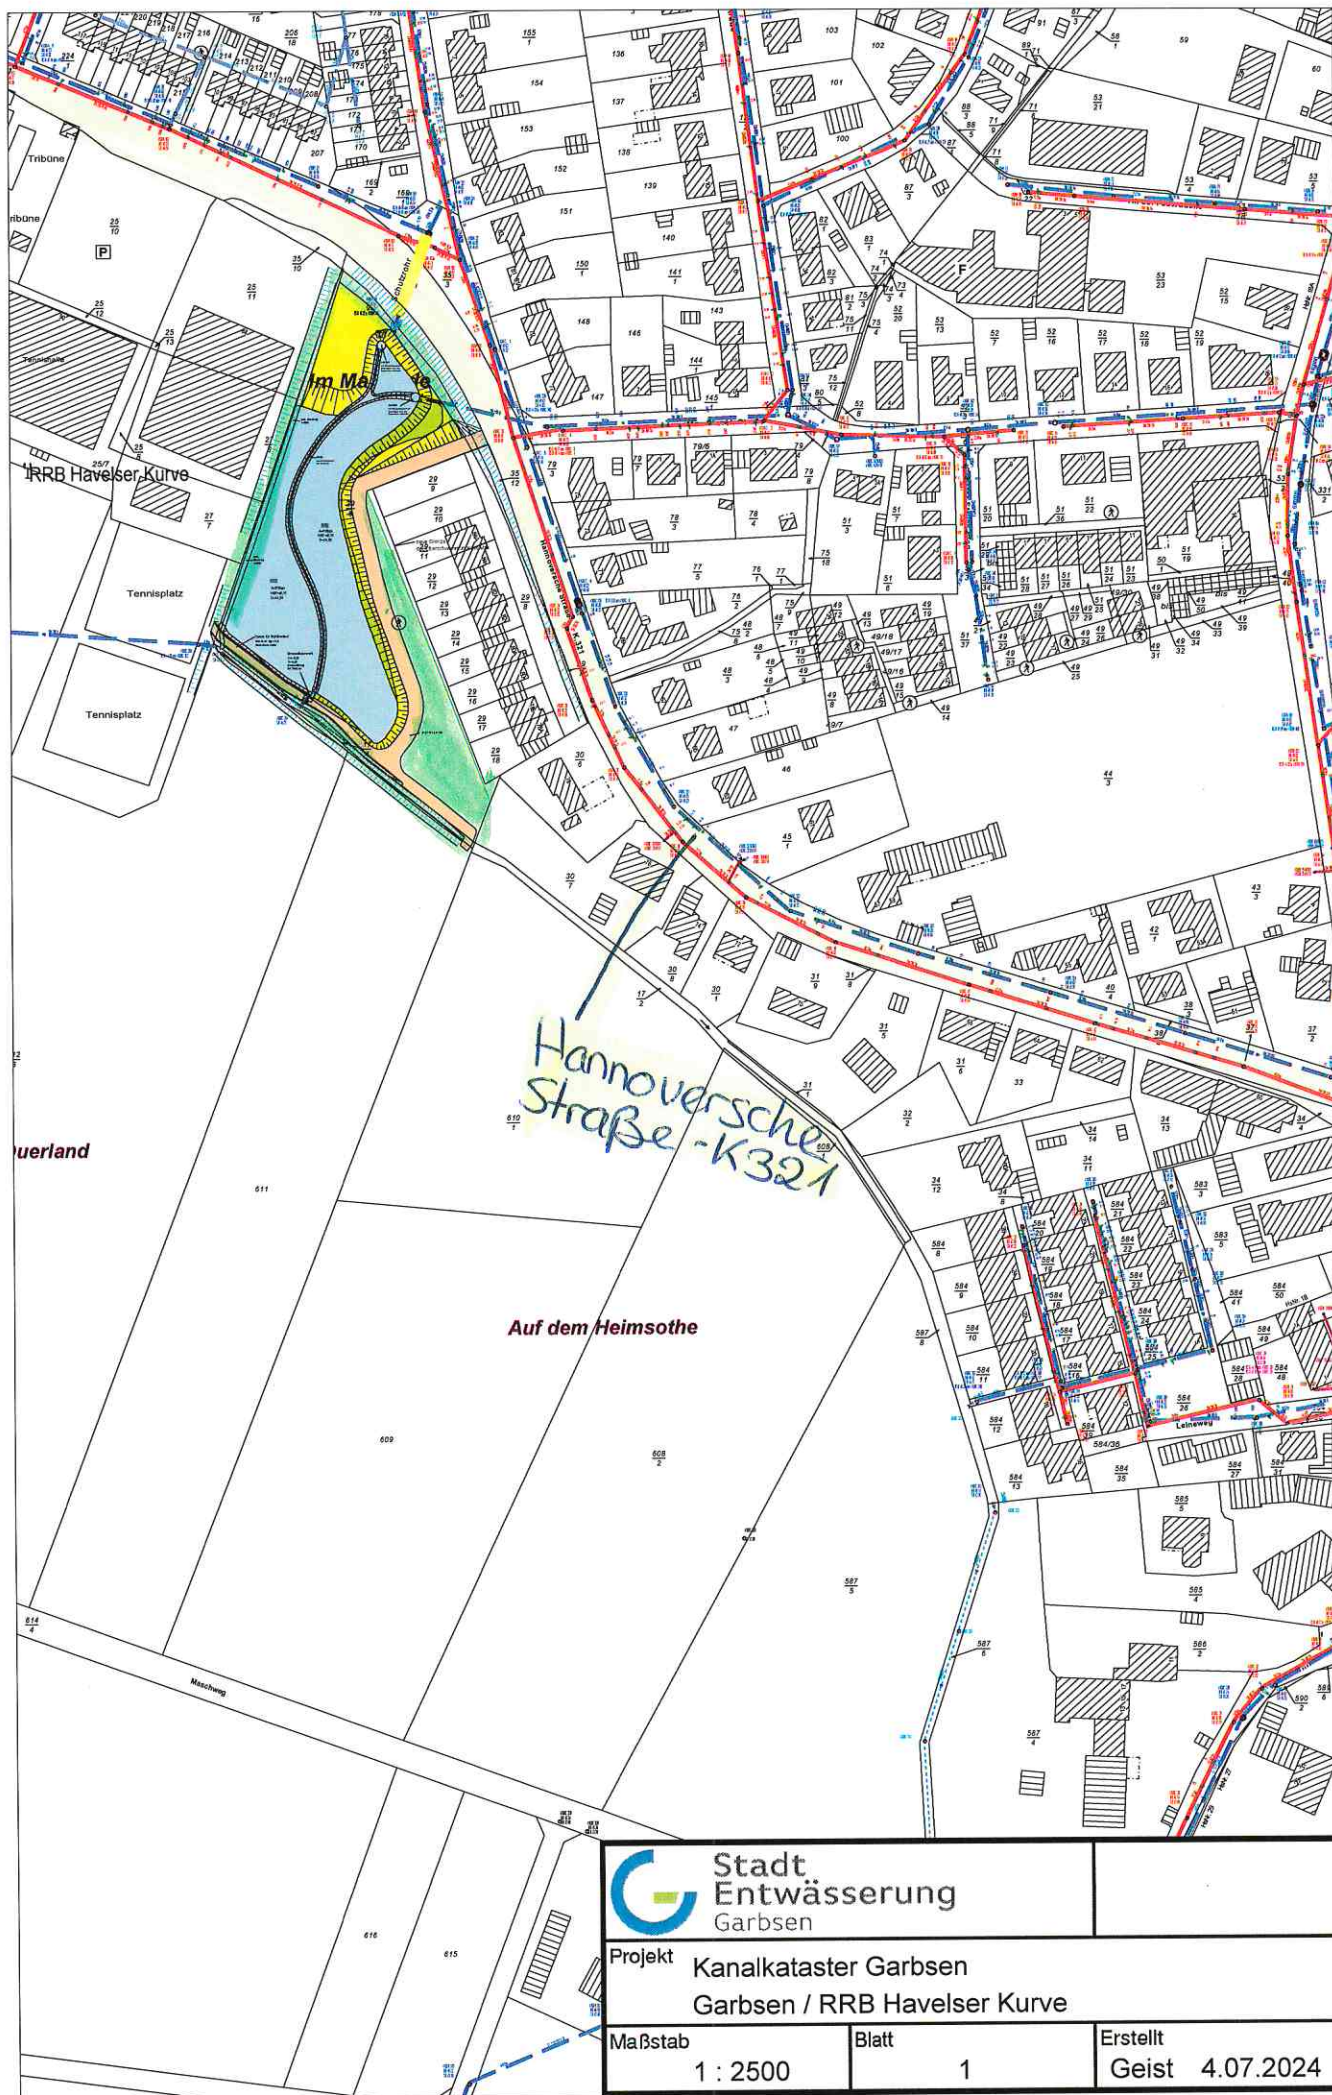

Stadt
Entwässerung
Garbsen

Projekt Kanalkataster Garbsen
Garbsen / RRB Havelser Kurve

Maßstab
1 : 2500

Blatt
1

Erstellt
Geist 4.07.2024