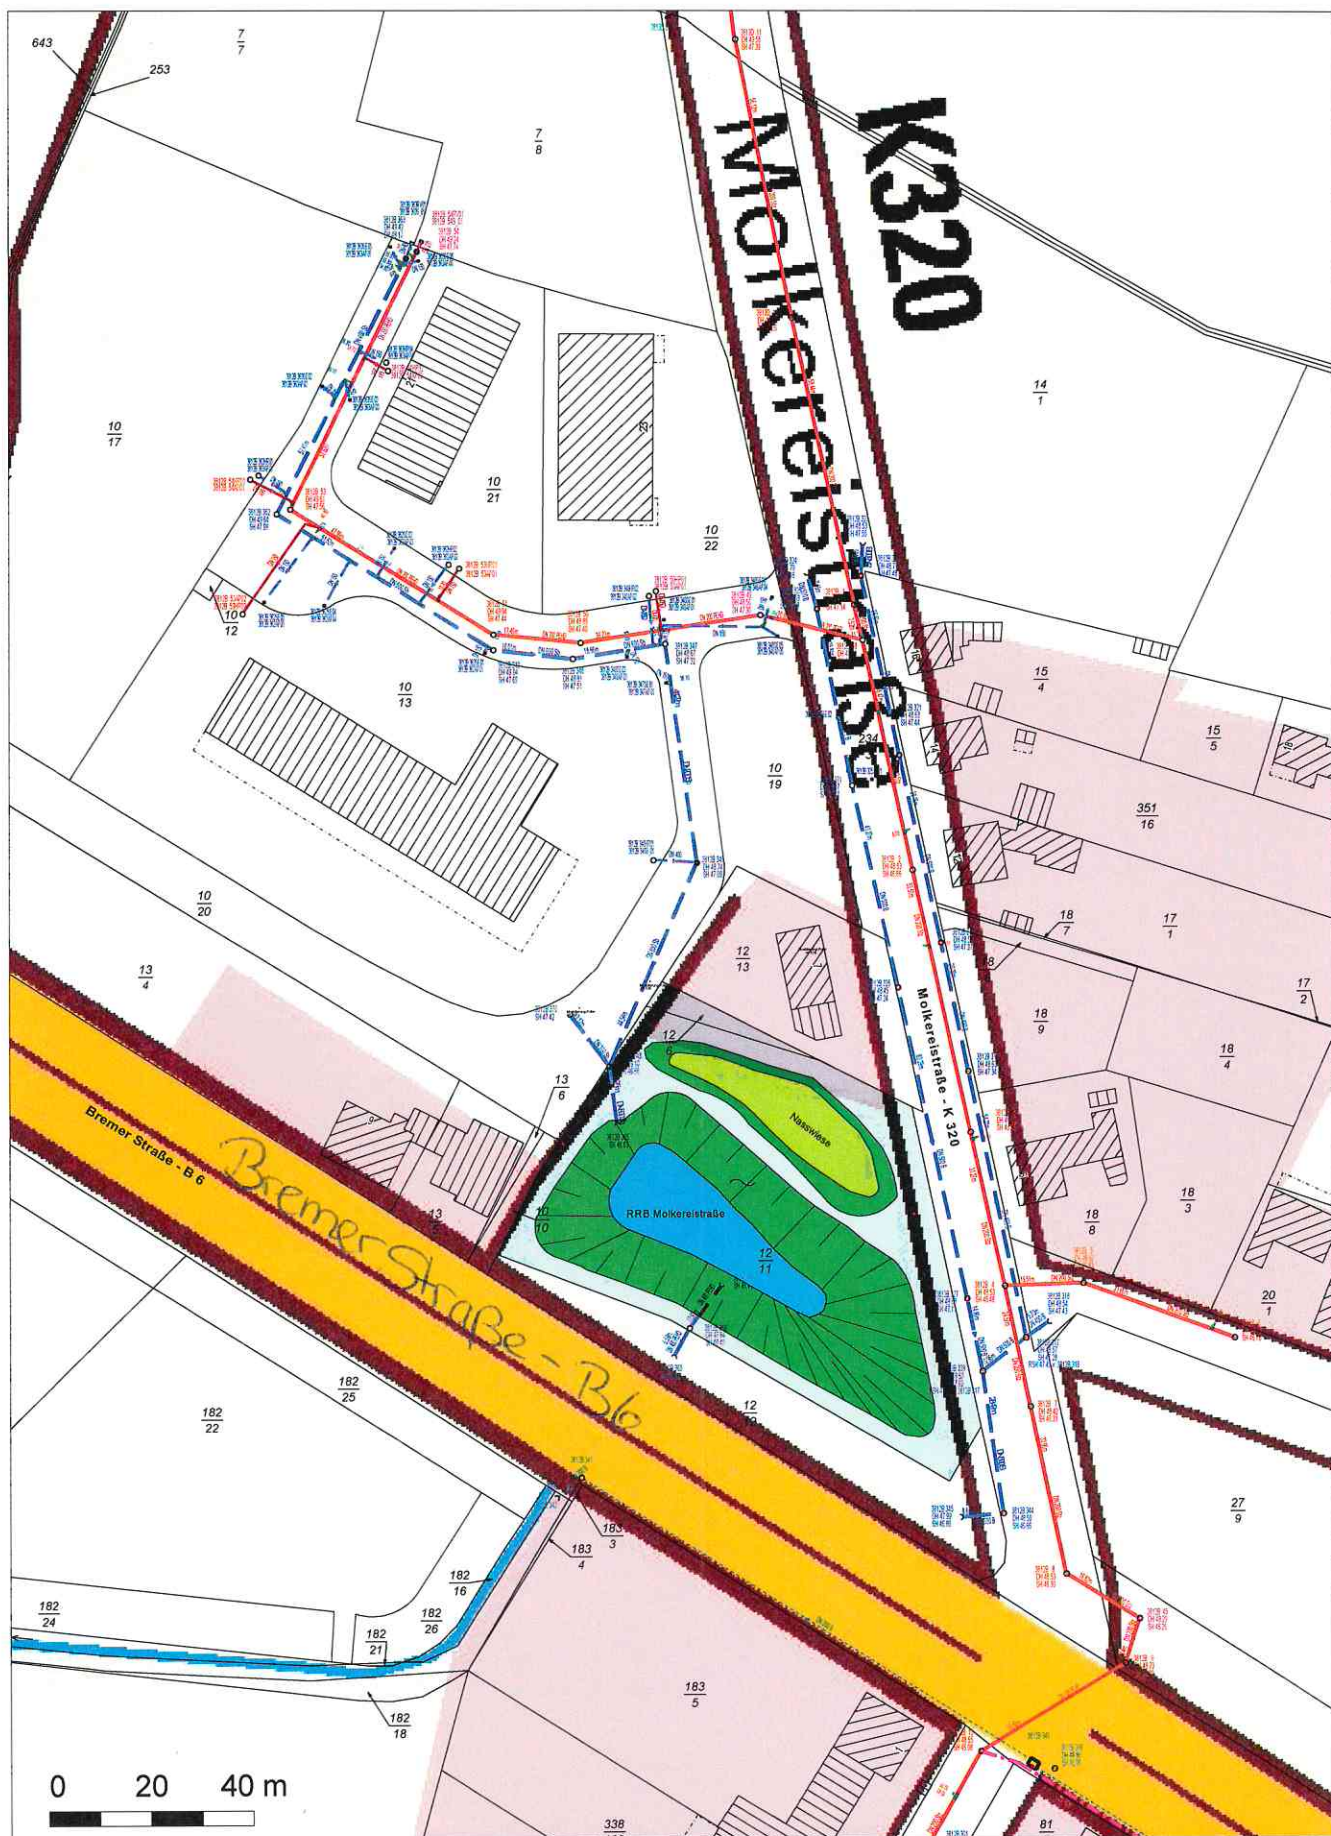


**Stadt
Entwässerung
Garbsen**

Projekt Kanalkataster Garbsen
Osterwald Unterende - RRB Molkereistraße

Maßstab
1 : 1500

Blatt
1

Erstellt
Gei 14.06.2024

