


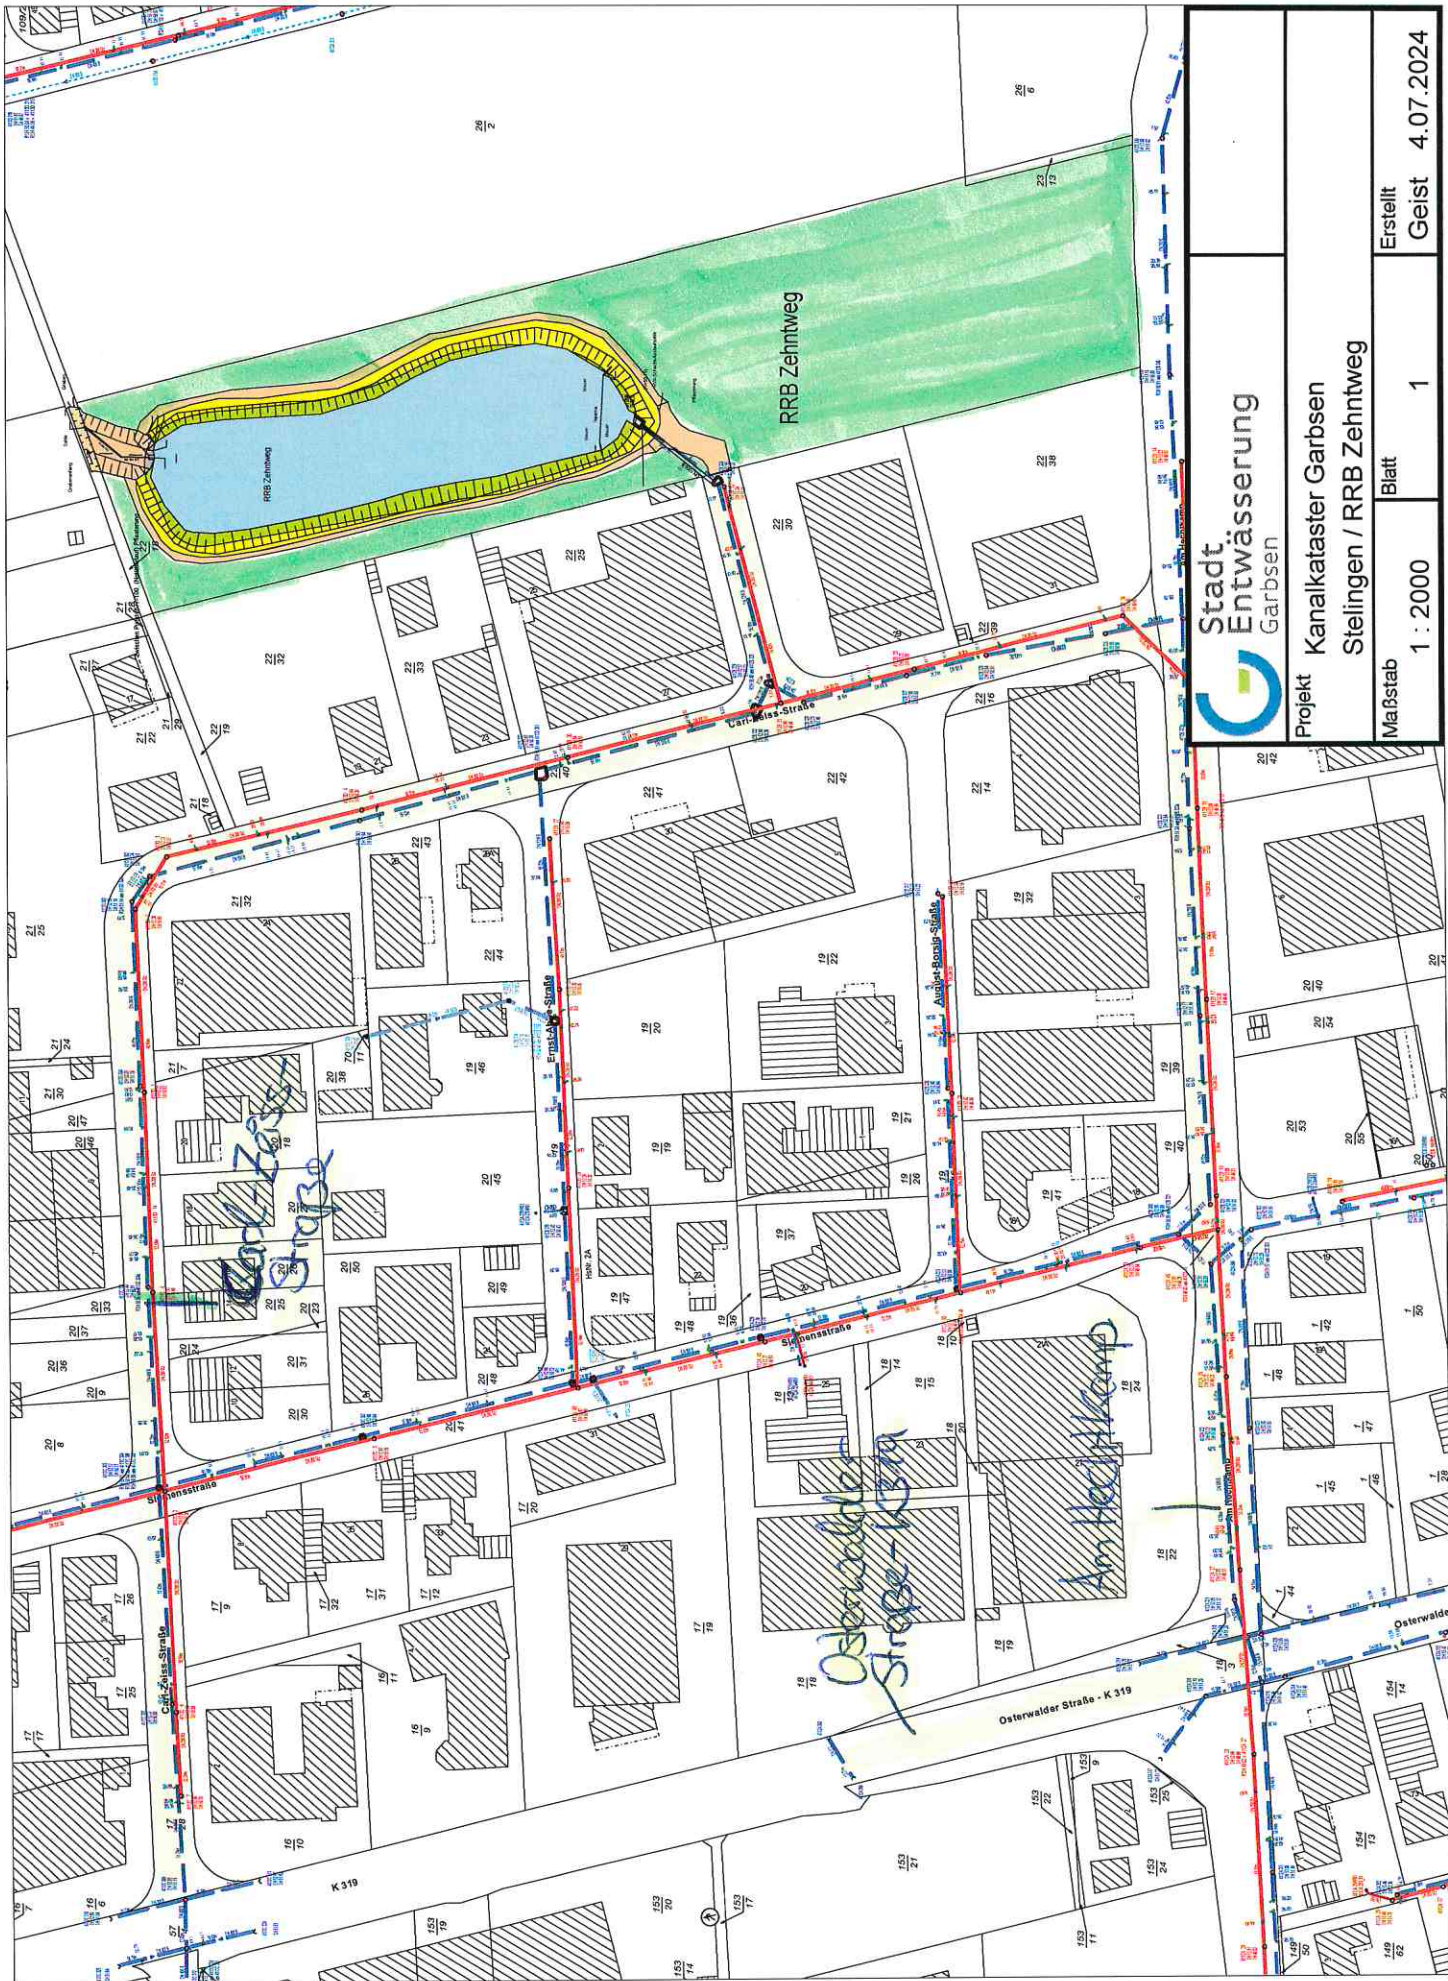

Projekt Kanalkataster Garbsen
Stelingen / RRB Zehntweg

Maßstab

1 : 2000

Blatt

1

Erstellt

Geist 4.07.2024