


Abschnitt III - Vorbereitende Maßnahmen für Interimsschulhof vom 20.10.26 bis zum 18.02.27

Caroline-Herschel-Realschule

Trakt III Bestandsgebäude wird durch Neub ersetzt Bestand JKG (Abbruch)

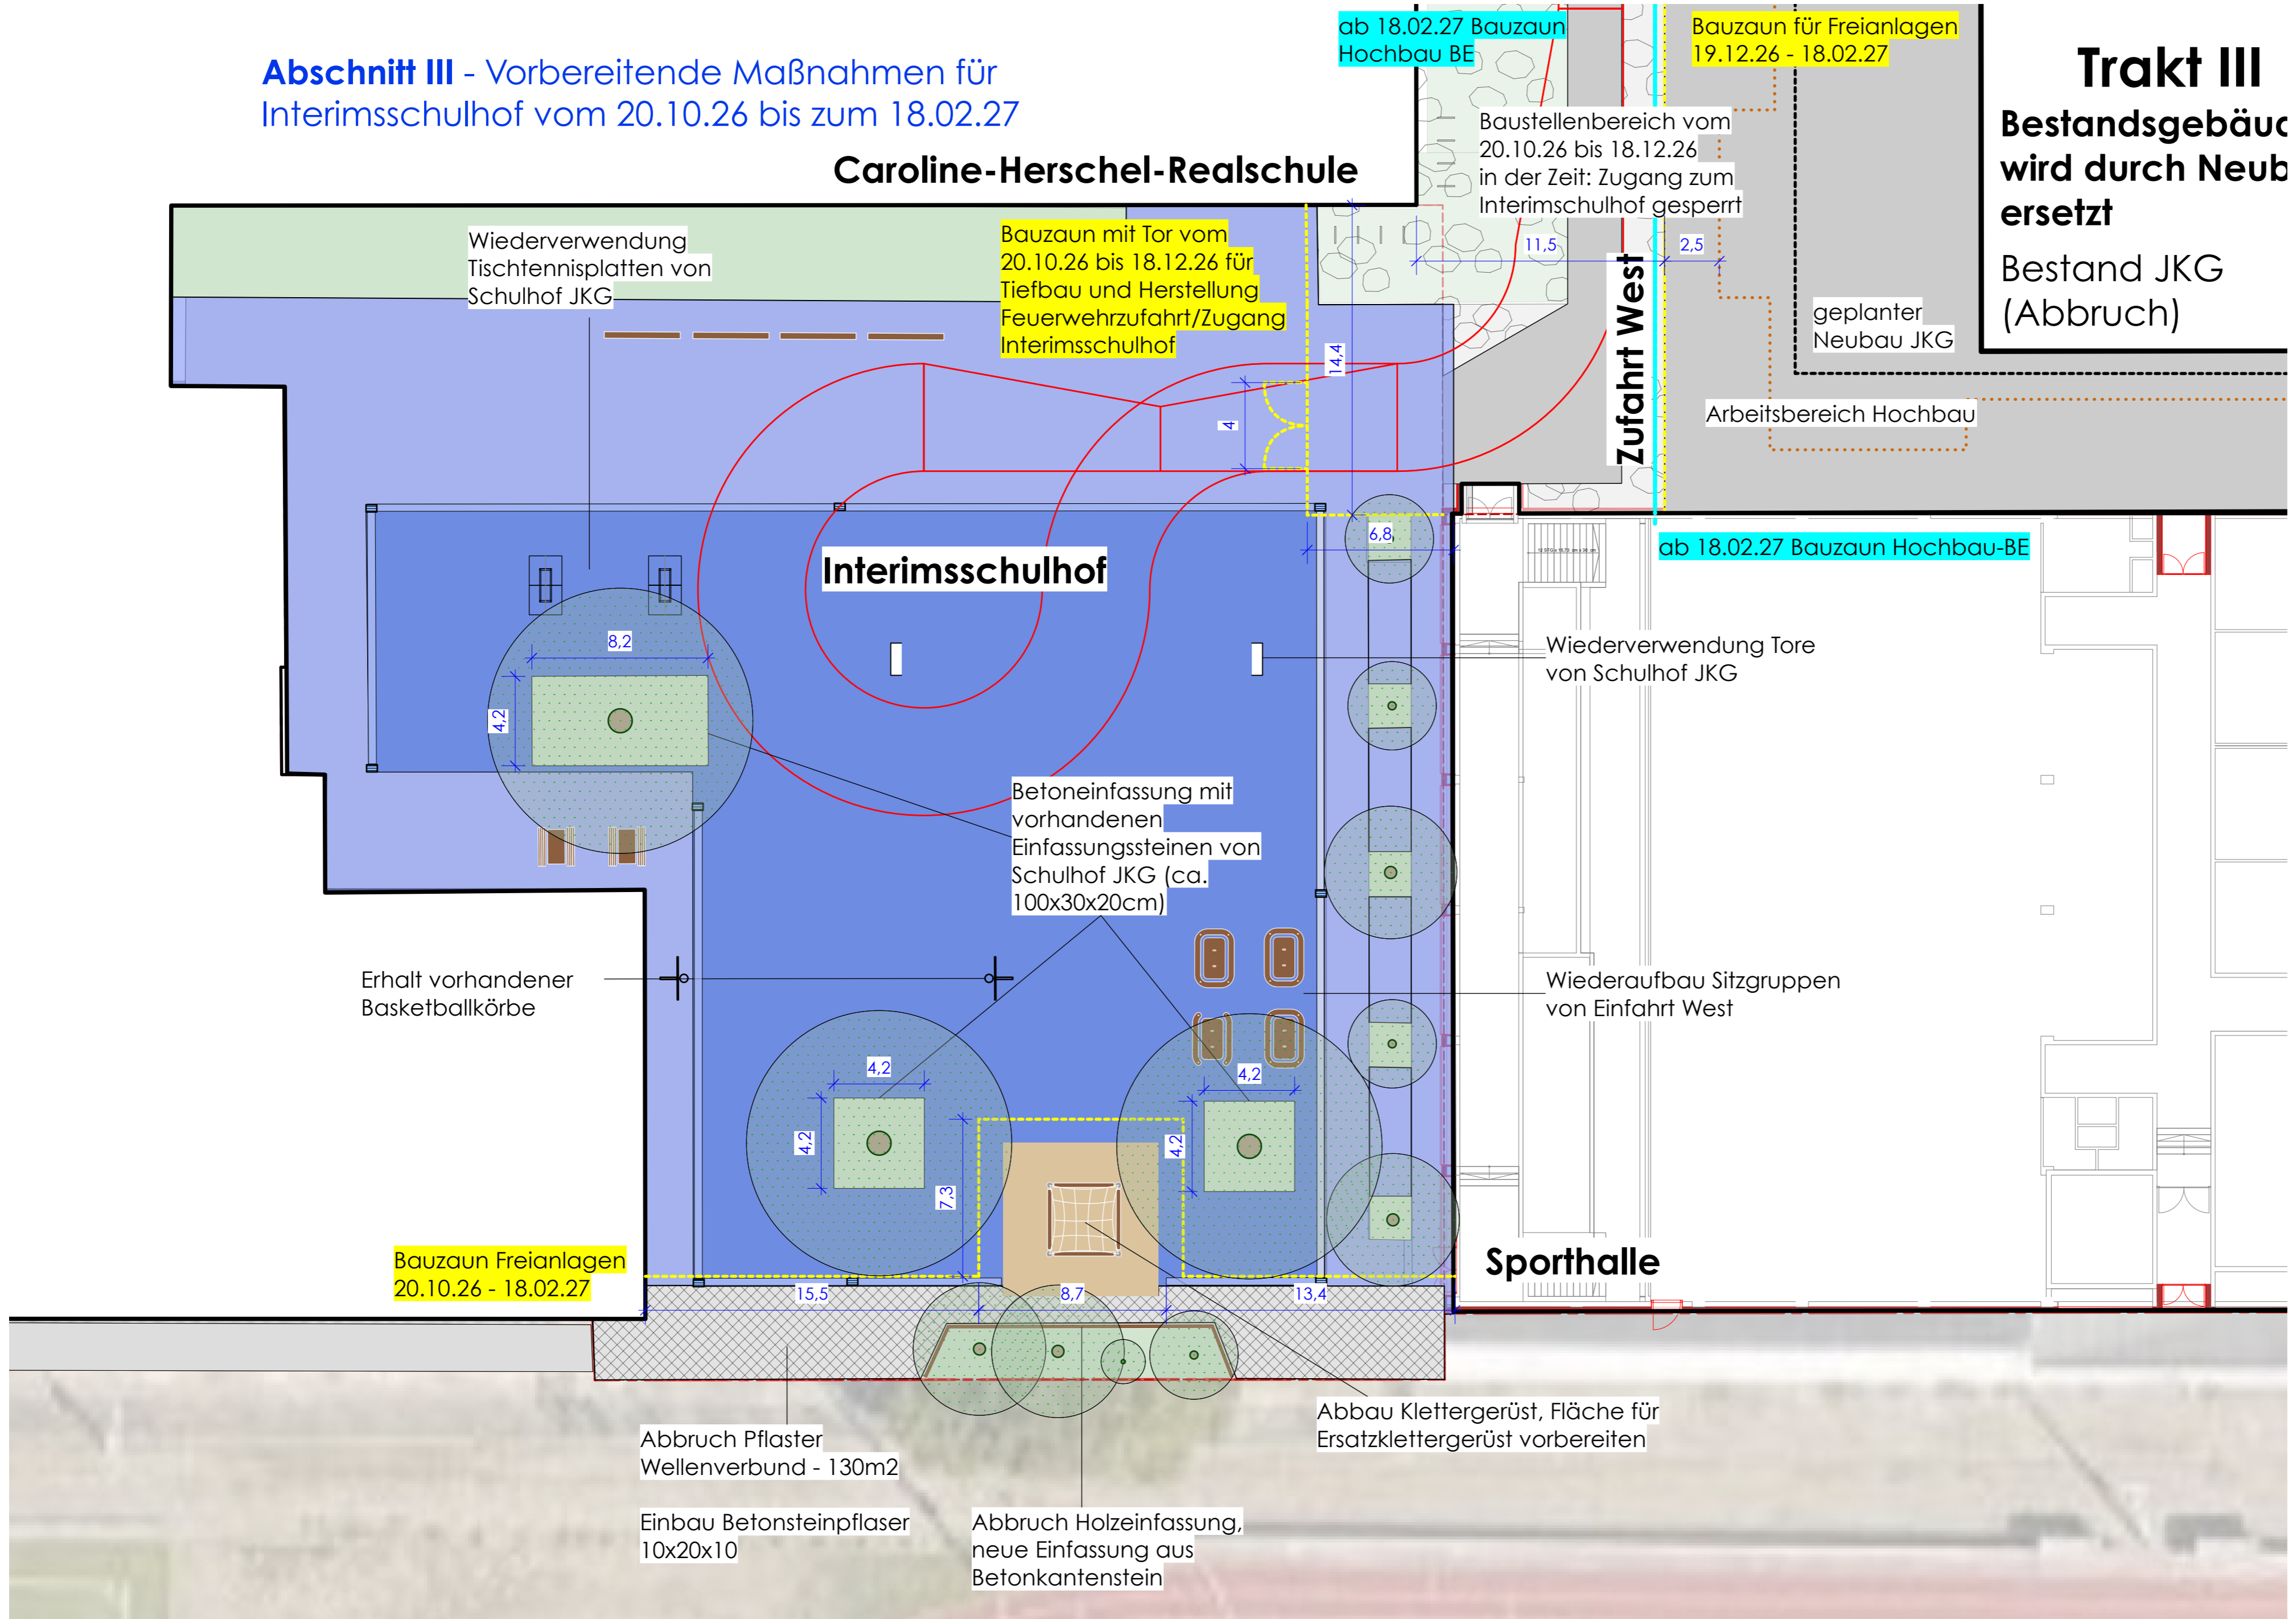


Besondere Hinweise
 Die vorliegende Planung ist nur mit der Ausführungsplanung des Architekten sowie der zugehörigen Planung der jeweiligen Fachplaner gültig. Eventuelle Unstimmigkeiten sind vor Ausführung mit der Bauaufsicht zu klären. Alle Haustechnikangaben verstehen sich als Vorabgaben und sind mit den Haustechnikplänen abzugleichen. Für die konstruktiven Bauteile sind die Schal- und Bewehrungspläne der Tragwerksplanung verbindlich. Die tragenden und konstruktiven Bauteile sind nach statischer und geprüfter Berechnung herzustellen. Sämtliche Ausführungen müssen nach den allgemein anerkannten Regeln der Technik hergestellt werden. Für die Richtigkeit der Ausführung ist allein der Unternehmer verantwortlich.
 Vor Baubeginn sind örtlich Naturmaße zu nehmen und Höhenkoten zu prüfen. Abweichungen zwischen Naturmaßen und Planmaßen sind schriftlich anzuzeigen und vor Beginn der Fertigung mit der Bauaufsicht zu klären.

Legende

- Planungsumgriff
- Umriss Bestandsgebäude
- Umriss Neubau
- Bauzaun Freianlagen 20.10.26 - 18.02.27
- Bauzaun Hochbau-BE ab 18.02.27
- Spundwand
- Asphalt
- Betonsteinplatten 40x40
- Rosen
- Pflanzfläche
- Schottertragschicht für Fluchtweg und Niveaueingleich
- Abriß/Abbruch
- Bestandsflächen bleiben nur für Baustellenutzung
- Abbau und Zwischenlagerung zur Wiederverwendung
- Mauereinfassungen
- Zaun + Tor Bestand

Index	Datum	Änderungs-ID	Änderungsname
B	24.06.26		Änderungen Bauzeiten Freianlagen
A	06.05.26		Überarbeitung Verlauf Bauzaune, Zugang Interimsschulhof, Ergänzung Spielgerät

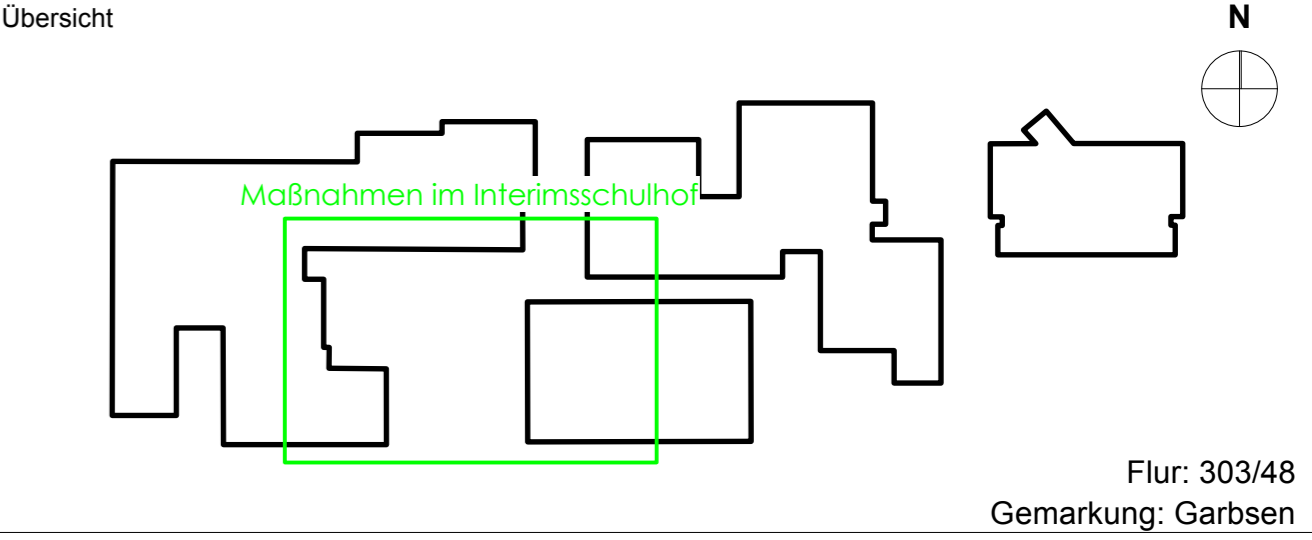

Phase

Projekt
Erweiterung JKG Garbsen
 Erweiterung des Johannes-Kepler-Gymnasiums Garbsen
 Planetenring 9
 30823 Garbsen

Bauherr
Stadt Garbsen
 Rathausplatz 1, 30823 Garbsen
 05131 707-477
 neubau-jkg@garbsen.de

Planbezeichnung	Vorbereitende Maßnahmen in Außenanlagen für Interimsschulhof 3. Abschnitt vom 20.10.26 bis 18.02.27				
Plannummer	JKG - LA - 0012 - LP5 - GR - LP - 3 - B - PR	Plan	12		
Projektnummer	JKG	Erstelldatum	31.07.2024	Druckdatum	24.06.2026
		Maßstab	1:200	Format	A2+
				Index	B