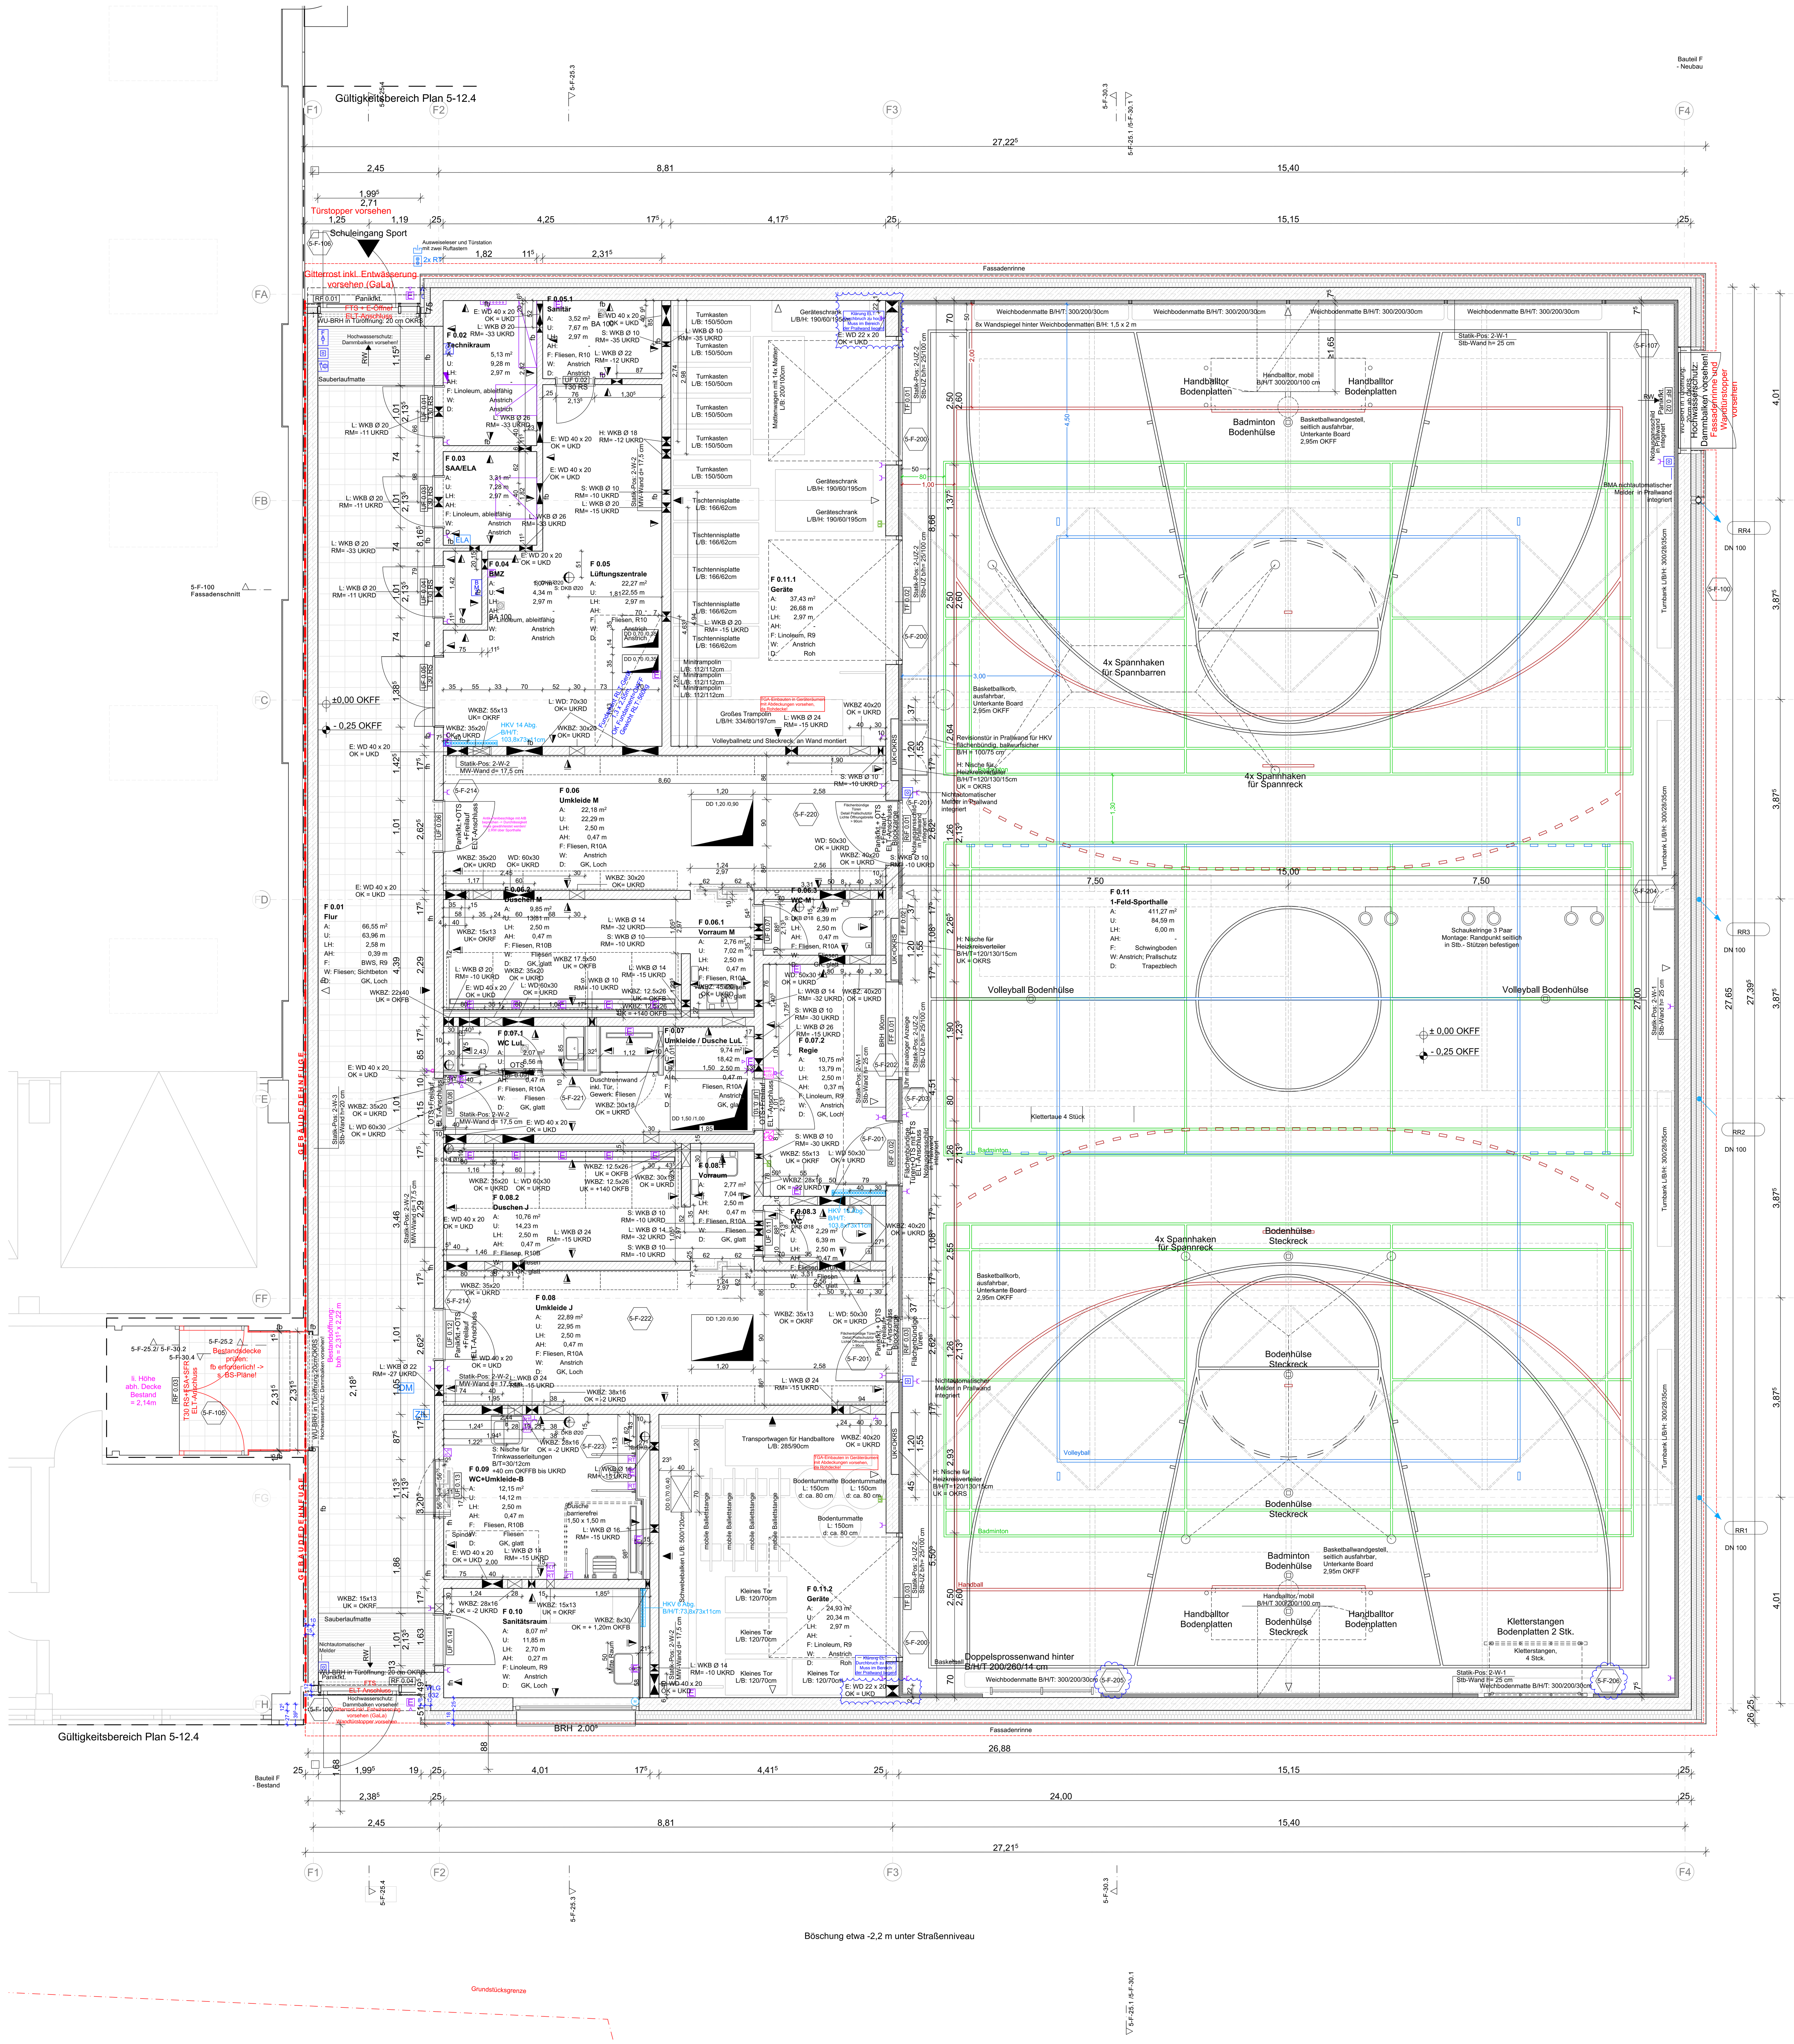


Index	Bemerkung / Änderung	Datum	gez.
i	Detailmarker u. Sockelrinne hinzugefügt	24.08.2026	Fm
h	ELT-Anschlüsse u. Revis in Halle entfernt	25.06.2026	Fm
g	Wandqualitäten, Detail-Marker	28.04.2026	Fm
f	E-Anschlüsse an Basketballkörben entf., Tür Übergang Alt-Neu verschoben, ELT Außenstation im Süden entf., Achsen F1 u. FH neu bemaßt, Änderung Dämmstärke/ -qualität an Türbereichen	24.03.2026	Fm
e	Betonsockel Lüft. hinzug.; GK+WKBZ F 0.10 geänd. Türaufschlagrichtung + Beschriftung geändert	05.03.2026	Jh / Fm
d	E-Anschlüsse an Basketballkörben hinzugefügt	15.12.2025	Fm
c	Durchbrüche / Beschriftung angepasst	03.11.2025	Fm
b	Anpassung Wände WC-B	15.10.2025	Fm
a	Anpassung Position Bodenabläufe, Bemaßung	09.10.2025	Fm

Änderungen

LEGENDE

- ▽ = OK Fertigbau
- △ = UK Fertigbau
- ▼ = OK Rohbau
- ▲ = UK Rohbau
- OK Fertigfußboden
- OK Rohfußboden
- Wandschlitz
- Wanddurchbruch
- Wandkernbohrzone
- Bodendurchbruch/Bodenschlitz
- Deckendurchbruch/Deckenschlitz
- Deckenkernbohrzone
- Kernbohrung

FD = Fundamentdurchbruch
FA = Fundamentaussparung
FS = Fundamentschlitz
WD = Wanddurchbruch
WKB = Wandkernbohrung
WKBZ = Wandkernbohrzone
WA = Wandaussparung
WS = Wandschlitz senkrecht
WW = Wandschlitz waagerecht
DD = Deckendurchbruch
DKBZ = Deckenkernbohrzone
DKB = Deckenkernbohrung
DA = Deckenaussparung
DS = Deckenschlitz
FB = Fußbodendurchbruch
FKBZ = Fußbodenkernbohrzone
FBS = Fußbodenschlitz
FBA = Fusbodenaussparung
MT = Materialtennlinie
S = Sanitär

H = Heizung
E = Elektro
L = Lüftung
G = Gas

MATERIALITÄTEN

- Stahlbeton
- Mauerwerk
- Trockenbauwand, Gipskarton
- Bestandswände BT C, D, E
- 6cm Gips-Wandbauplatte / 10cm MF-Dämmung / 6cm Gips-Wandbauplatte
- Abbruch
- Sichtbeton
- Spachtelputz
- Fugenglattstrich
- Wandfliesen a. Zementputz
- Klinkerriemchen

Alle Wände ohne Angabe erhalten Gipsputz 1cm!

- Zu-/Abluft
- Motor Raffstore
- Lichtsensor
- Präsenzmelder (PM)
- PM inkl. CO_2- / Temp.-M.
- Bewegungsmelder
- Brandmelder
- Sirene
- Lautsprecher
- Notbeleuchtung
- Notbeleuchtung
- Notausgang
- Notausgang-Cube
- FSA = Feststellanlage
- SFR = Schließfolgeregelung
- NAM Nichtautomatischer melder
- Steckdose

Sofern nicht anders als im Grundriss der Statik/Positionspläne angegeben, gelten für die Wände und Tür- und Fensterstürze folgende Positionen:
1-W-1 MW-Wand, h=20cm, KS, SFK 20
1-W-2 Stb.-Wand, h=24cm, Innenwand
1-W-3 Stb.-Wand, h=24cm, Außenwand
Wanddurchbrüche in MW > 60cm sind mit einem KS-Flachsturz abzudecken!

Die angegebenen Brüstungshöhen beschreiben das Maß von OK Fertigfußboden bis OK Rohbaubrüstung!

RAUMKENNUNG		AUFBAUTEN	
Raum Nr.		**Fußbodenbeläge**	
Raumname		BWS	Betonwerkstein
A	Fläche	L	Linoleum
U	Umfang	F	Fliesen
LRH	Lichte Raumhöhe	T	Teppich
AH	Abhanghöhe	**Wandbeläge**	
F	Fußbodenbelag	A	Anstrich
W	Wandbelag	SB	Sichtbeton
D	Deckenmaterial; Deckenbehandlung	F	Fliesen
		Deckenmaterial	
		MFP-R	Mineralfaser-Rasterdecke
		GK	Gipskarton
		GK, Loch	Gipskarton gelocht
		R	Roh

Sämtliche Maße sind eigenverantwortlich am Bau zu prüfen.
Alle Werkpläne sind nur in Verbindung mit den gültigen Berechnungen, Beschreibungen und Plänen der entsprechenden Fachingenieuren gültig.
Alle Rohbauangaben nur in Verbindung mit der gültigen Statik.
Der Ausführende ist verpflichtet, den Auftraggeber auf etwaige Unstimmigkeiten der Ausführungsunterlagen hinzuweisen (VOB, § 3.3).

Übersicht



BS-Hinweise nur in Verbindung mit dem Brandschutzkonzept von AIB gültig. Abweichungen sind anzuzeigen. Benannte Wandqualitäten ensprechen den Mindestanforderungen des BSK.

Bauvorhaben:

Umbau und Erweiterung
Bertolt-Brecht-Gesamtschule
Humboldtstraße 14
30926 Seelze

Bauherr:

Stadt Seelze
Rathausplatz 1
30926 Seelze

5-F-12i

Grundriss EG Bauteil F

Blattgröße:	A0
Maßstab:	1:50
CAD:	2107_BBG
Bearbeiter:	Sz/Jh/Fm
Gezeichnet:	TS/Fm/PH/MO
Datum:	24.06.2025