


REGELDACHAUFBAU Sporthalle	Stärke
Schwerer Oberflächenschutz Kiesdeckung, Körnung 16/32	50 mm
Bitumenabdichtung 2-lagig	insg. 8 mm
[1] Polymerbitumenschweißbahn, Oberlage DO/E1 PE-KTP S5 gem. DIN 18531-2	5 mm
[2] bitumenverträgliche kaltselbstklebende Unterlage, DU/E1 PYE-KTG-KSP 2,8	2,8 mm
Gesamtaufbau Dämmung:	insg. 200 mm
Wärmedämmung, Mineralwolle, DAA WLG 040, mind. 70 kPa bei 10% Stauchung	
[1] Druckbelastbare Steinwolle- Dachdämmplatte mit lastverteilernder faserverstärkter Beschichtung (80kPa), DAA WLG 040,	60 mm
[2] Wärmedämmung verlegt als Grunddämmung Dachdämmplatte (70 kPa), DAA WLG 040	140 mm
Dampfsperrbahn Elastomerbitumen-Dampfsperrbahn, kaltselbstklebend, Nahtverklebung, rutschfeste u. feinbestreute Bitumen-Oberfläche	2,5 mm
Trapezblech mit Akustiklochanlagen, Typ 135/310 inkl. Akustik-Profilfüller	ca. 137 mm


**! WINDSOG-NACHWEIS IST
OHNE MECHANISCHE BEFESTIGUNG
ZU ERBRINGEN !**

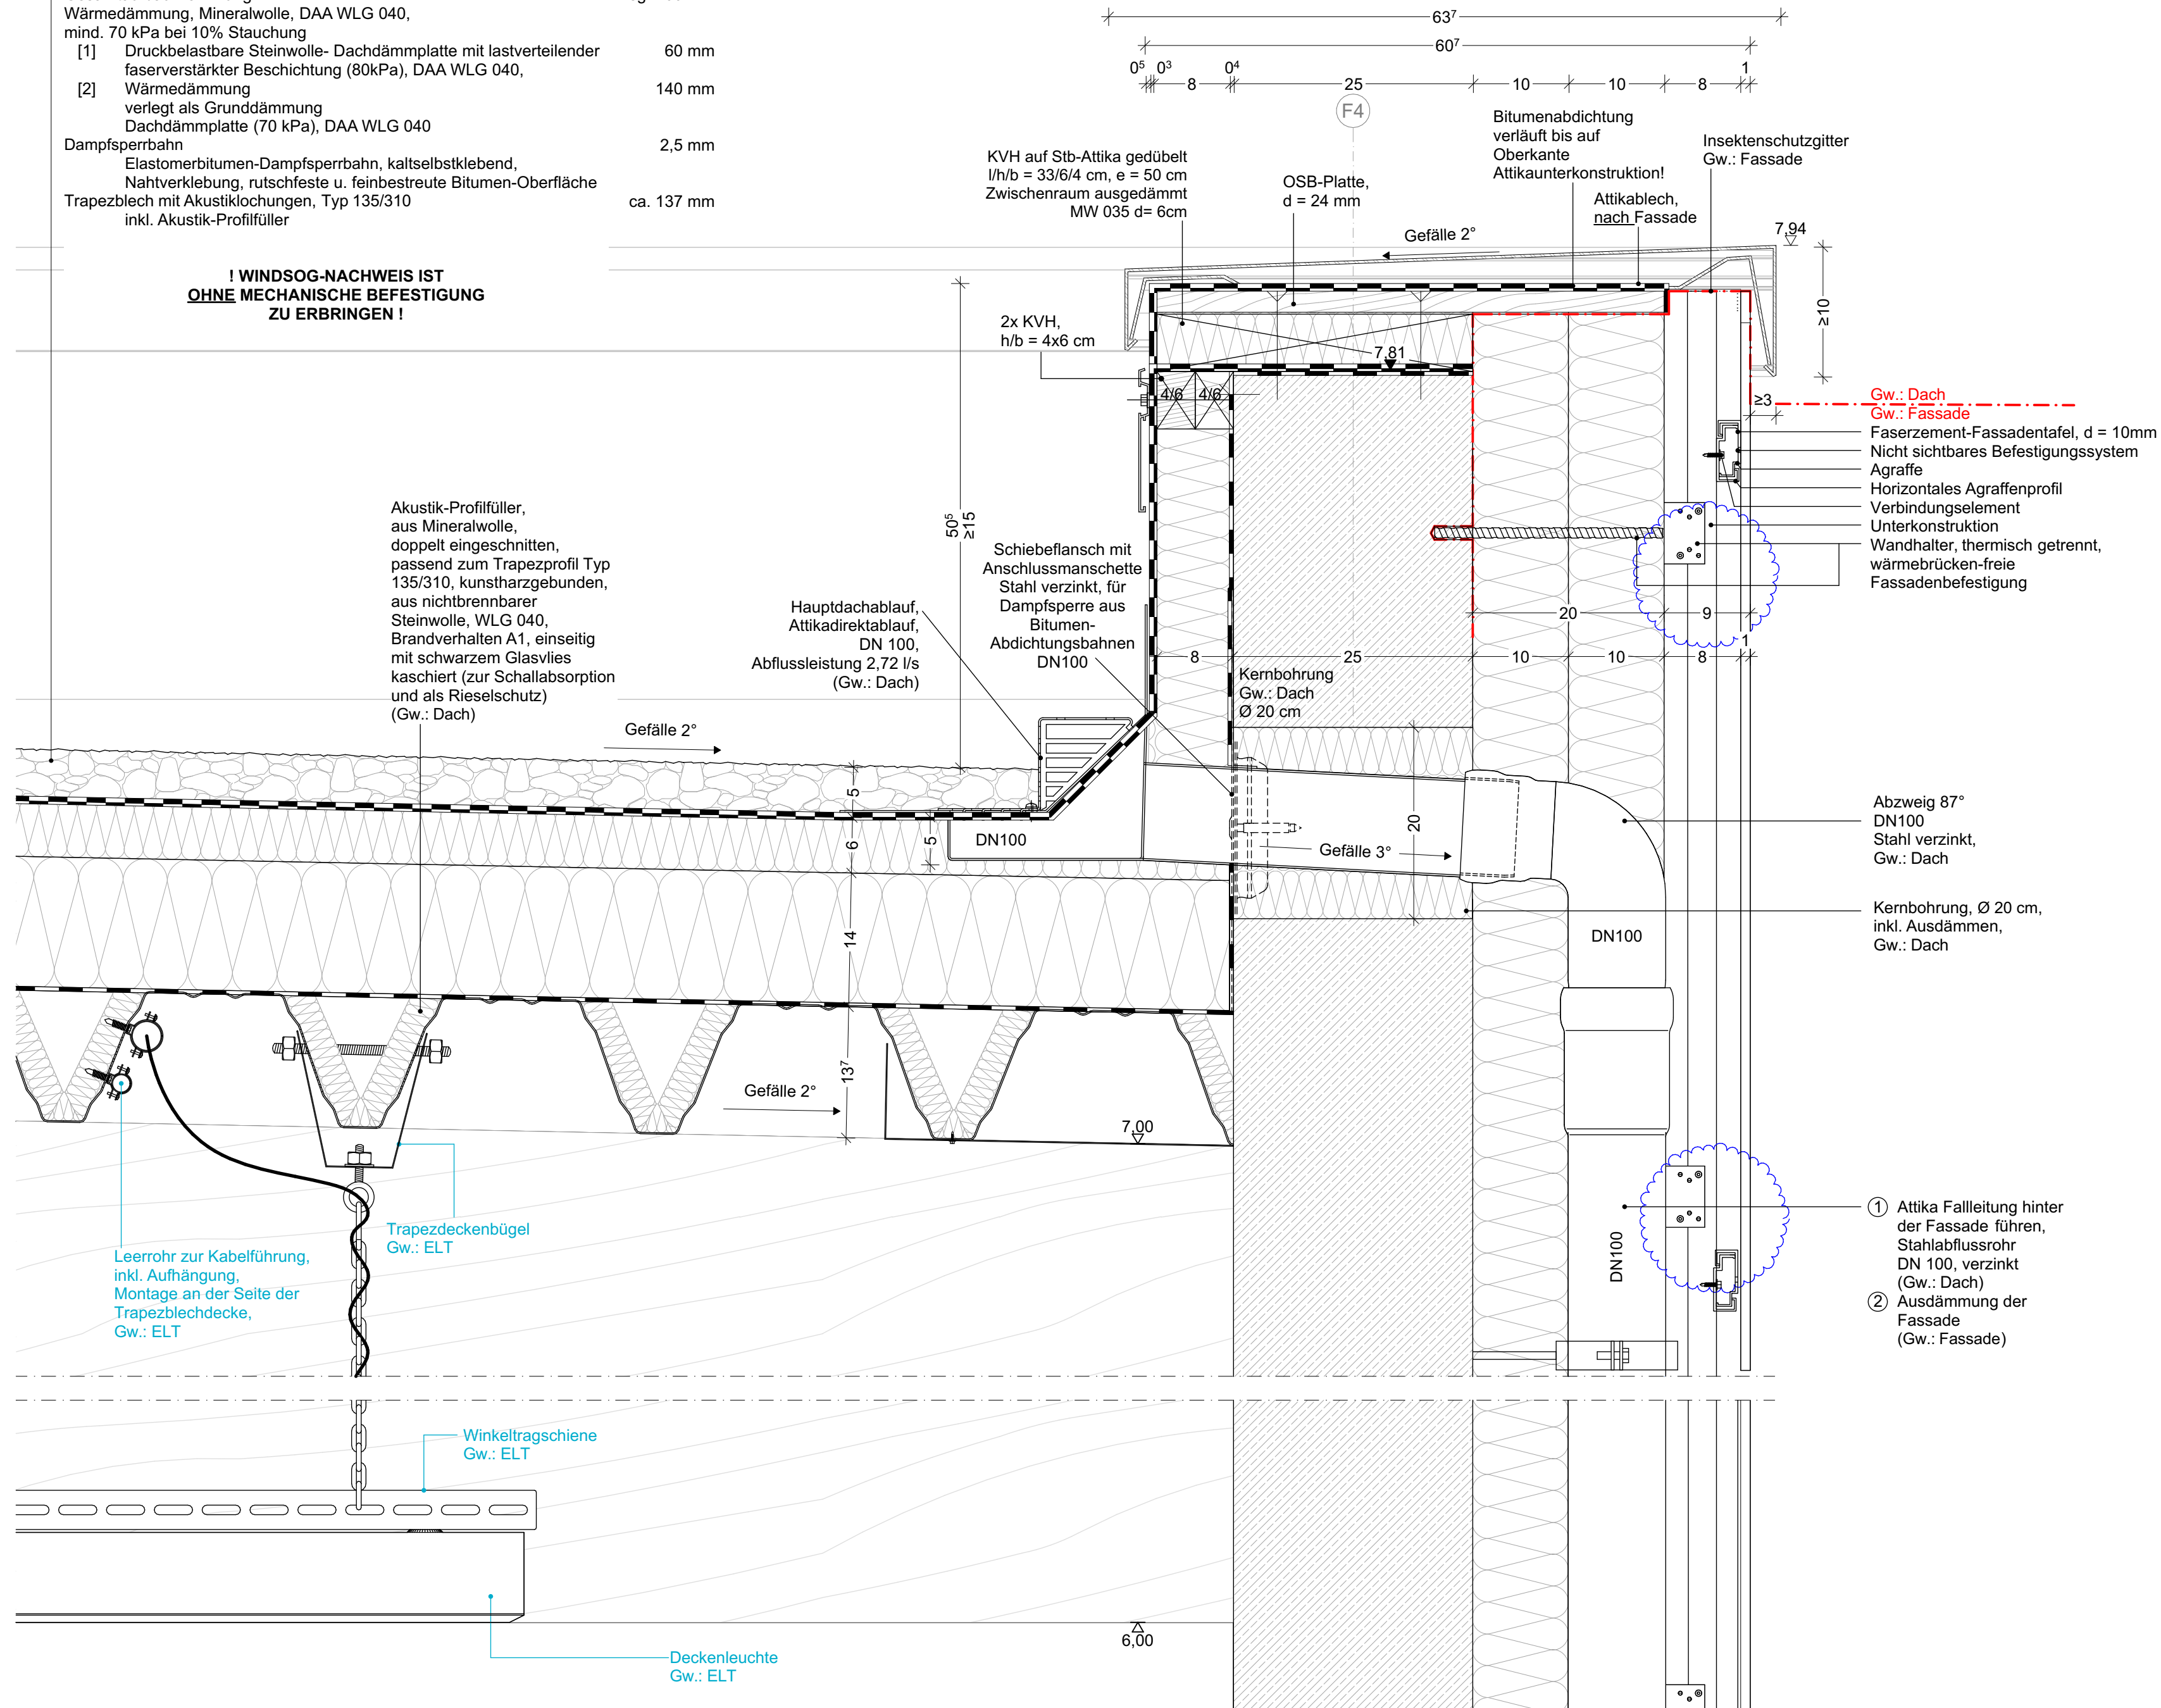

a	Anpassung Fassadenaufbau	25.03.26	MO
Index	Bemerkung / Änderung	Datum	gez.
Änderungen			

Sämtliche Maße sind eigenverantwortlich am Bau zu prüfen.
Alle Werkpläne sind nur in Verbindung mit den gültigen Berechnungen,
Beschreibungen und Plänen der entsprechenden Fachingenieuren gültig.
Alle Rohbauangaben nur in Verbindung mit der gültigen Statik.
Der Ausführende ist verpflichtet, den Auftraggeber auf etwaige
Unstimmigkeiten der Ausführungsunterlagen hinzuweisen (VOB, § 3.3).

Übersicht

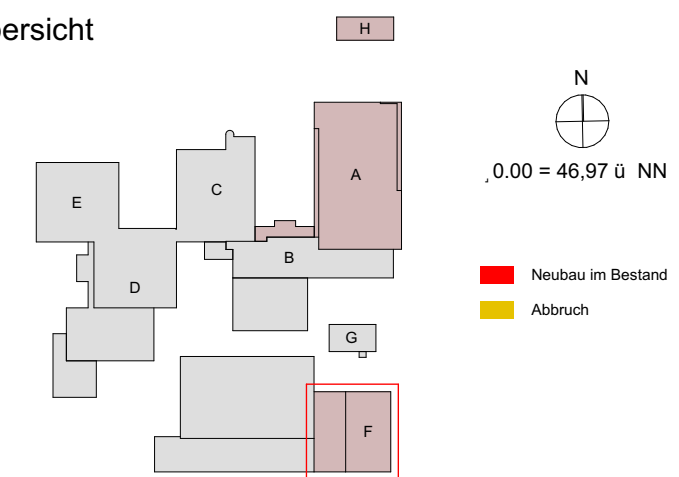

BS-Hinweise nur in Verbindung mit dem Brandschutzkonzept von AIB
gültig. Abweichungen sind anzuzeigen. Benannte Wandqualitäten
entsprechen den Mindestanforderungen des BSK.

Bauvorhaben:
Umbau und Erweiterung
Bertolt-Brecht-Gesamtschule
Humboldtstraße 14
30926 Seelze

Bauherr:

Stadt Seelze
Rathausplatz 1
30926 Seelze

5-F-150a
Haupt-
entwässerung
Sporthalle BT F

Blattgröße: A2
Maßstab: M 1:5
CAD: 2107_BBG
Bearbeiter: Sz/Jh/Fm
Gezeichnet: Fm
Datum: 24.02.2026