


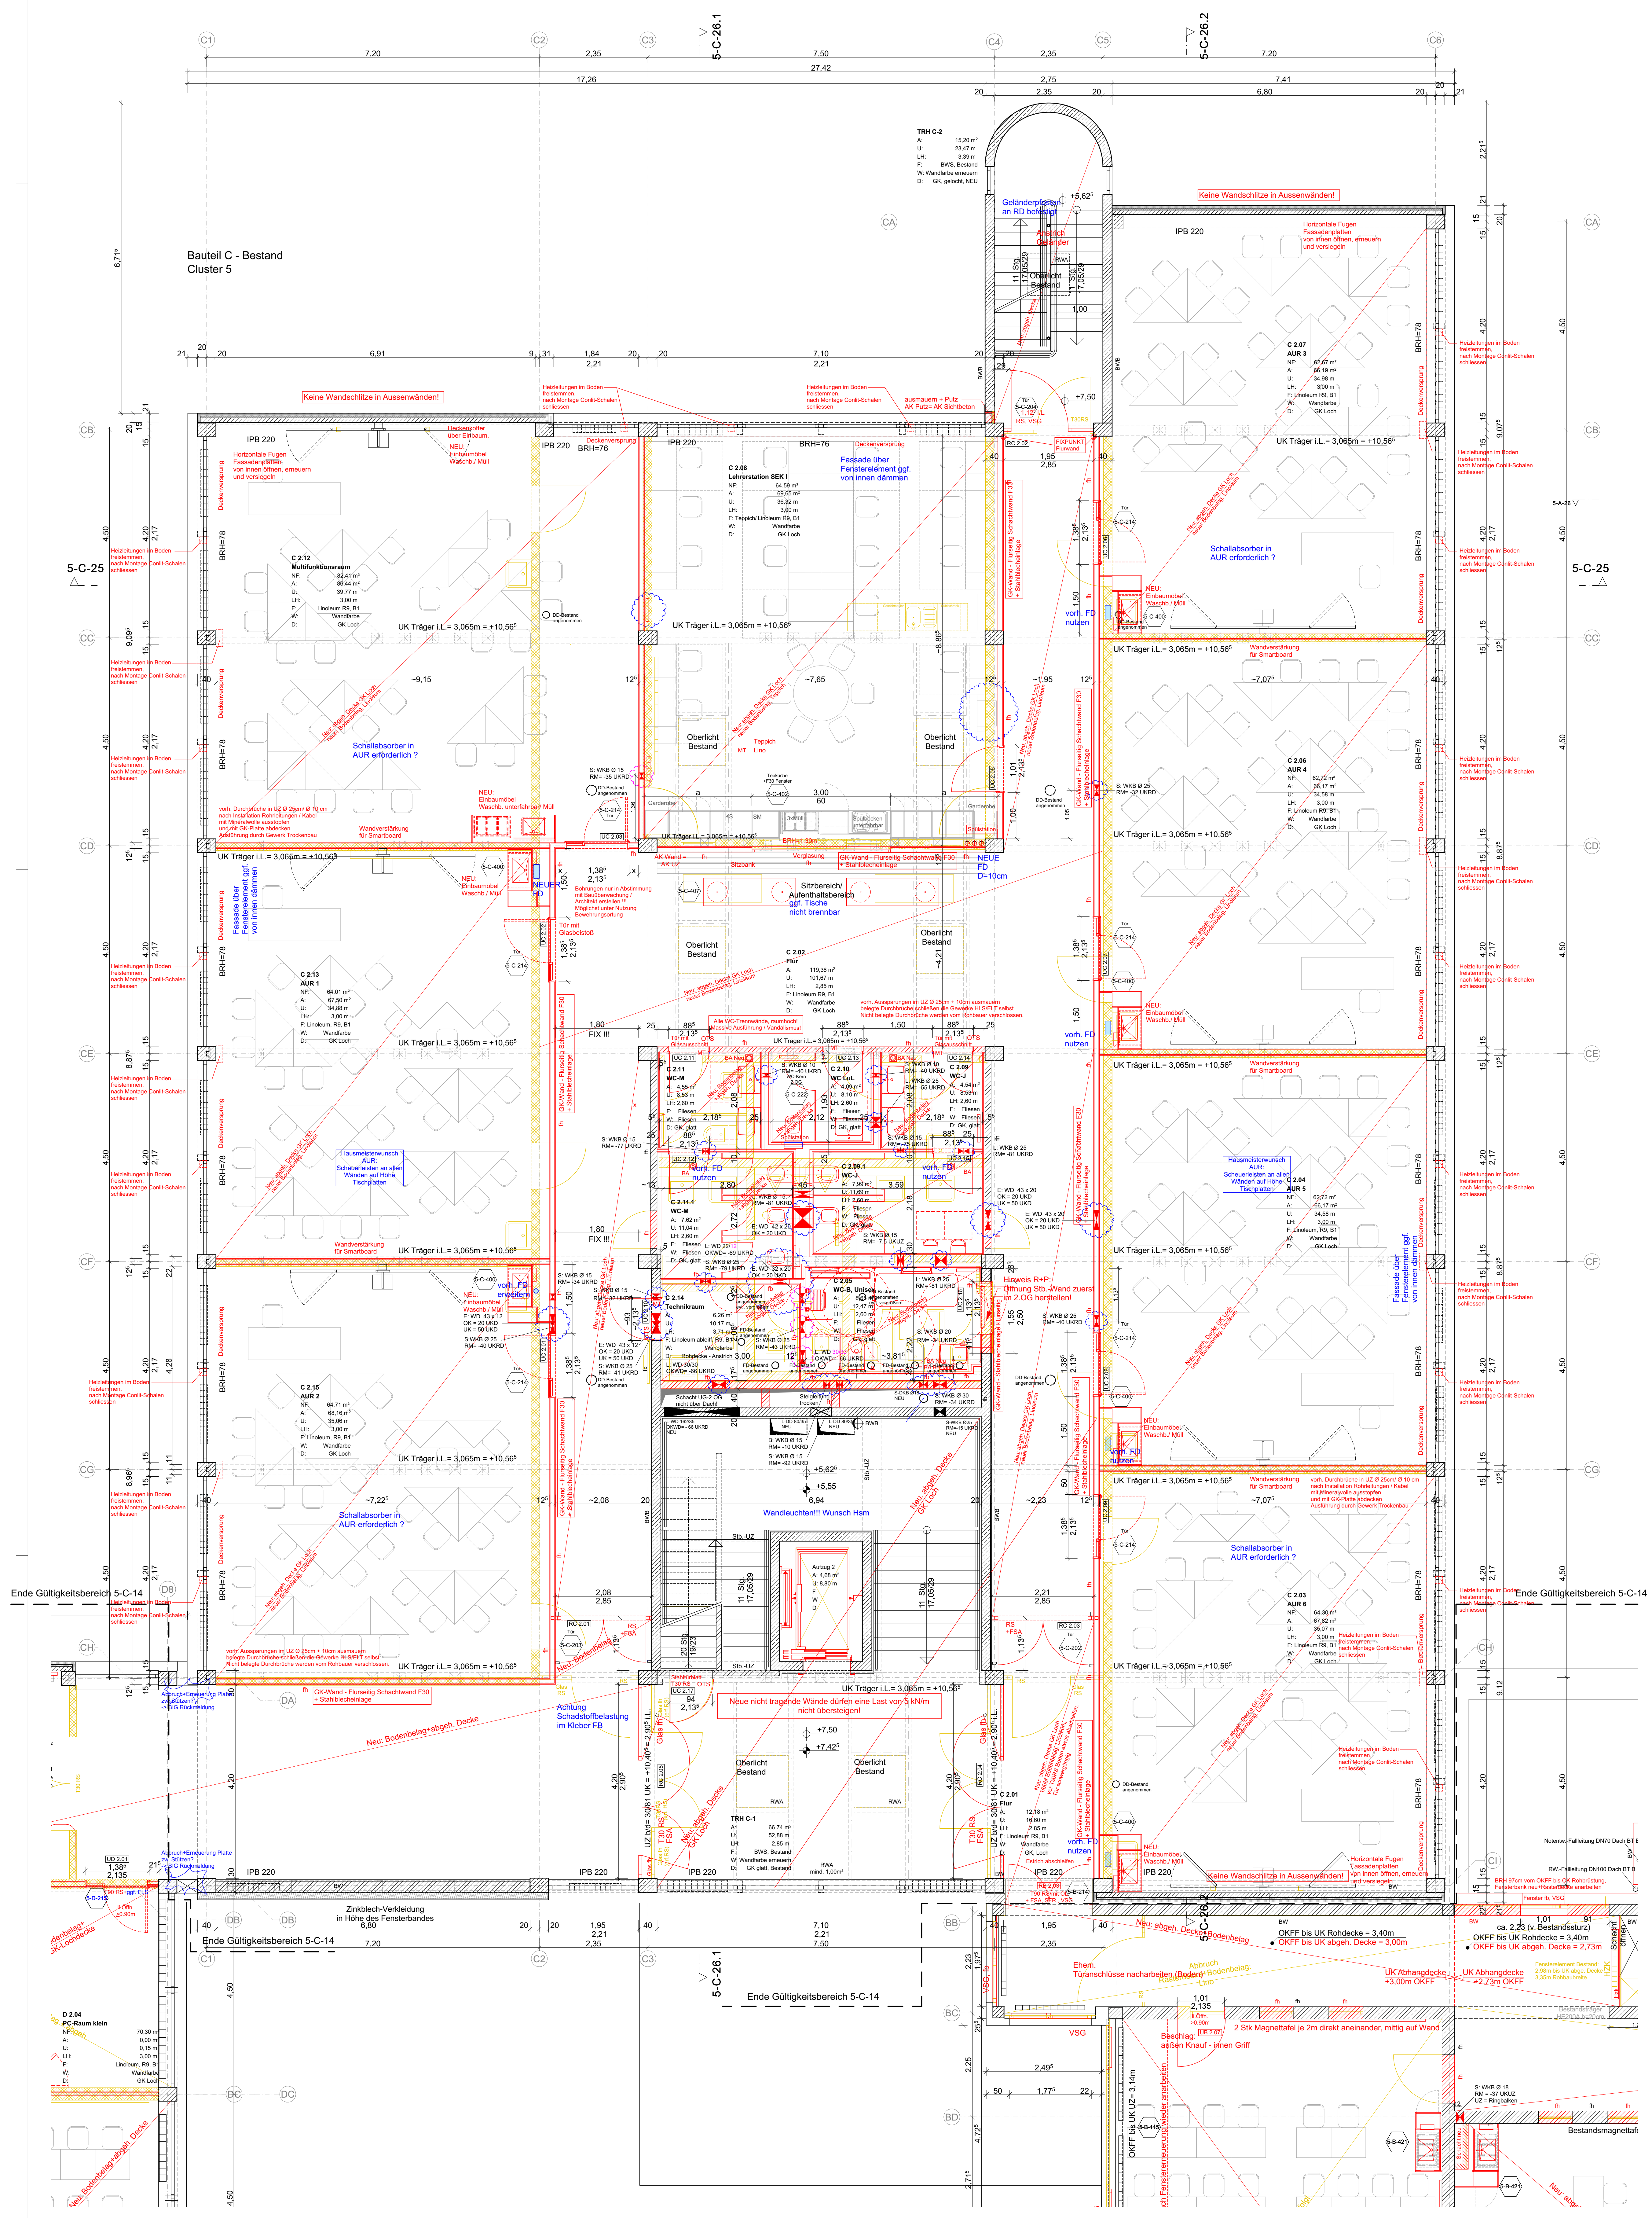

Index	Bemerkung / Änderung	Datum	gez.
1	HK in Leihent. erg. = ELT+HLS Durchdrüche erg.	08.09.20	MD
2	Anpassung WC-B	17.06.20	FM
3	F30-Fenster Leihent. Vorsetzschale WC	02.06.20	BS
4	Wand Leihent. verschoben	20.05.20	BS
5	ausgetrocknete Trogk. Wandanschl. /	20.04.20	BS
6	DB Waschboden AUR, Wand Leihent.		

LEGENDE

△ = OK Fertigbau
▽ = OK Fertigbau
▲ = OK Rohbau
◆ = OK Rohbau
⬢ = OK Rohfußboden
⬢ = OK Rohfußboden

○ = Sanitär
○ = Heizung
○ = Elektro
○ = Lüftung
○ = Gas

MATERIALITÄTEN

Wandschlitz
Wanddurchbruch
Wandkernbohrung
Bodenkernbohrung
Deckendurchbruch/Deckenschlitz
Deckendurchbruch/Deckenschlitz
Kernbohrung
FD = Fundamentdurchbruch
FS = Fundamentstift
WD = Wanddurchbruch
WB = Wandbohrung
WBKZ = Wandkernbohrung
WB = Wandschlitz senkrecht
WW = Wandschlitz waagrecht
DD = Deckendurchbruch
DKBZ = Deckenkernbohrung
DKB = Deckendurchbruch
DA = Deckenaussparung
DS = Deckendurchbruch
FB = Fußbodendurchbruch
FKBZ = Fußbodenkernbohrung
FBS = Fußbodenschlitz
FBA = Fußbodenaussparung
MT = Materialtrennscheibe

Alle angegebenen Brüstungshöhen beschreiben das Maß von OK Rohfußboden bis OK Rohbaudeckung!

RAUMKENNUNG

Übersicht

BS-Hinweise

BS-Hinweise sind nur in Verbindung mit dem Brandschutzkonzept von AIB gültig. Abweichungen sind anzugeben. Benannte Bauelemente entsprechen den Mindestanforderungen des EBC.