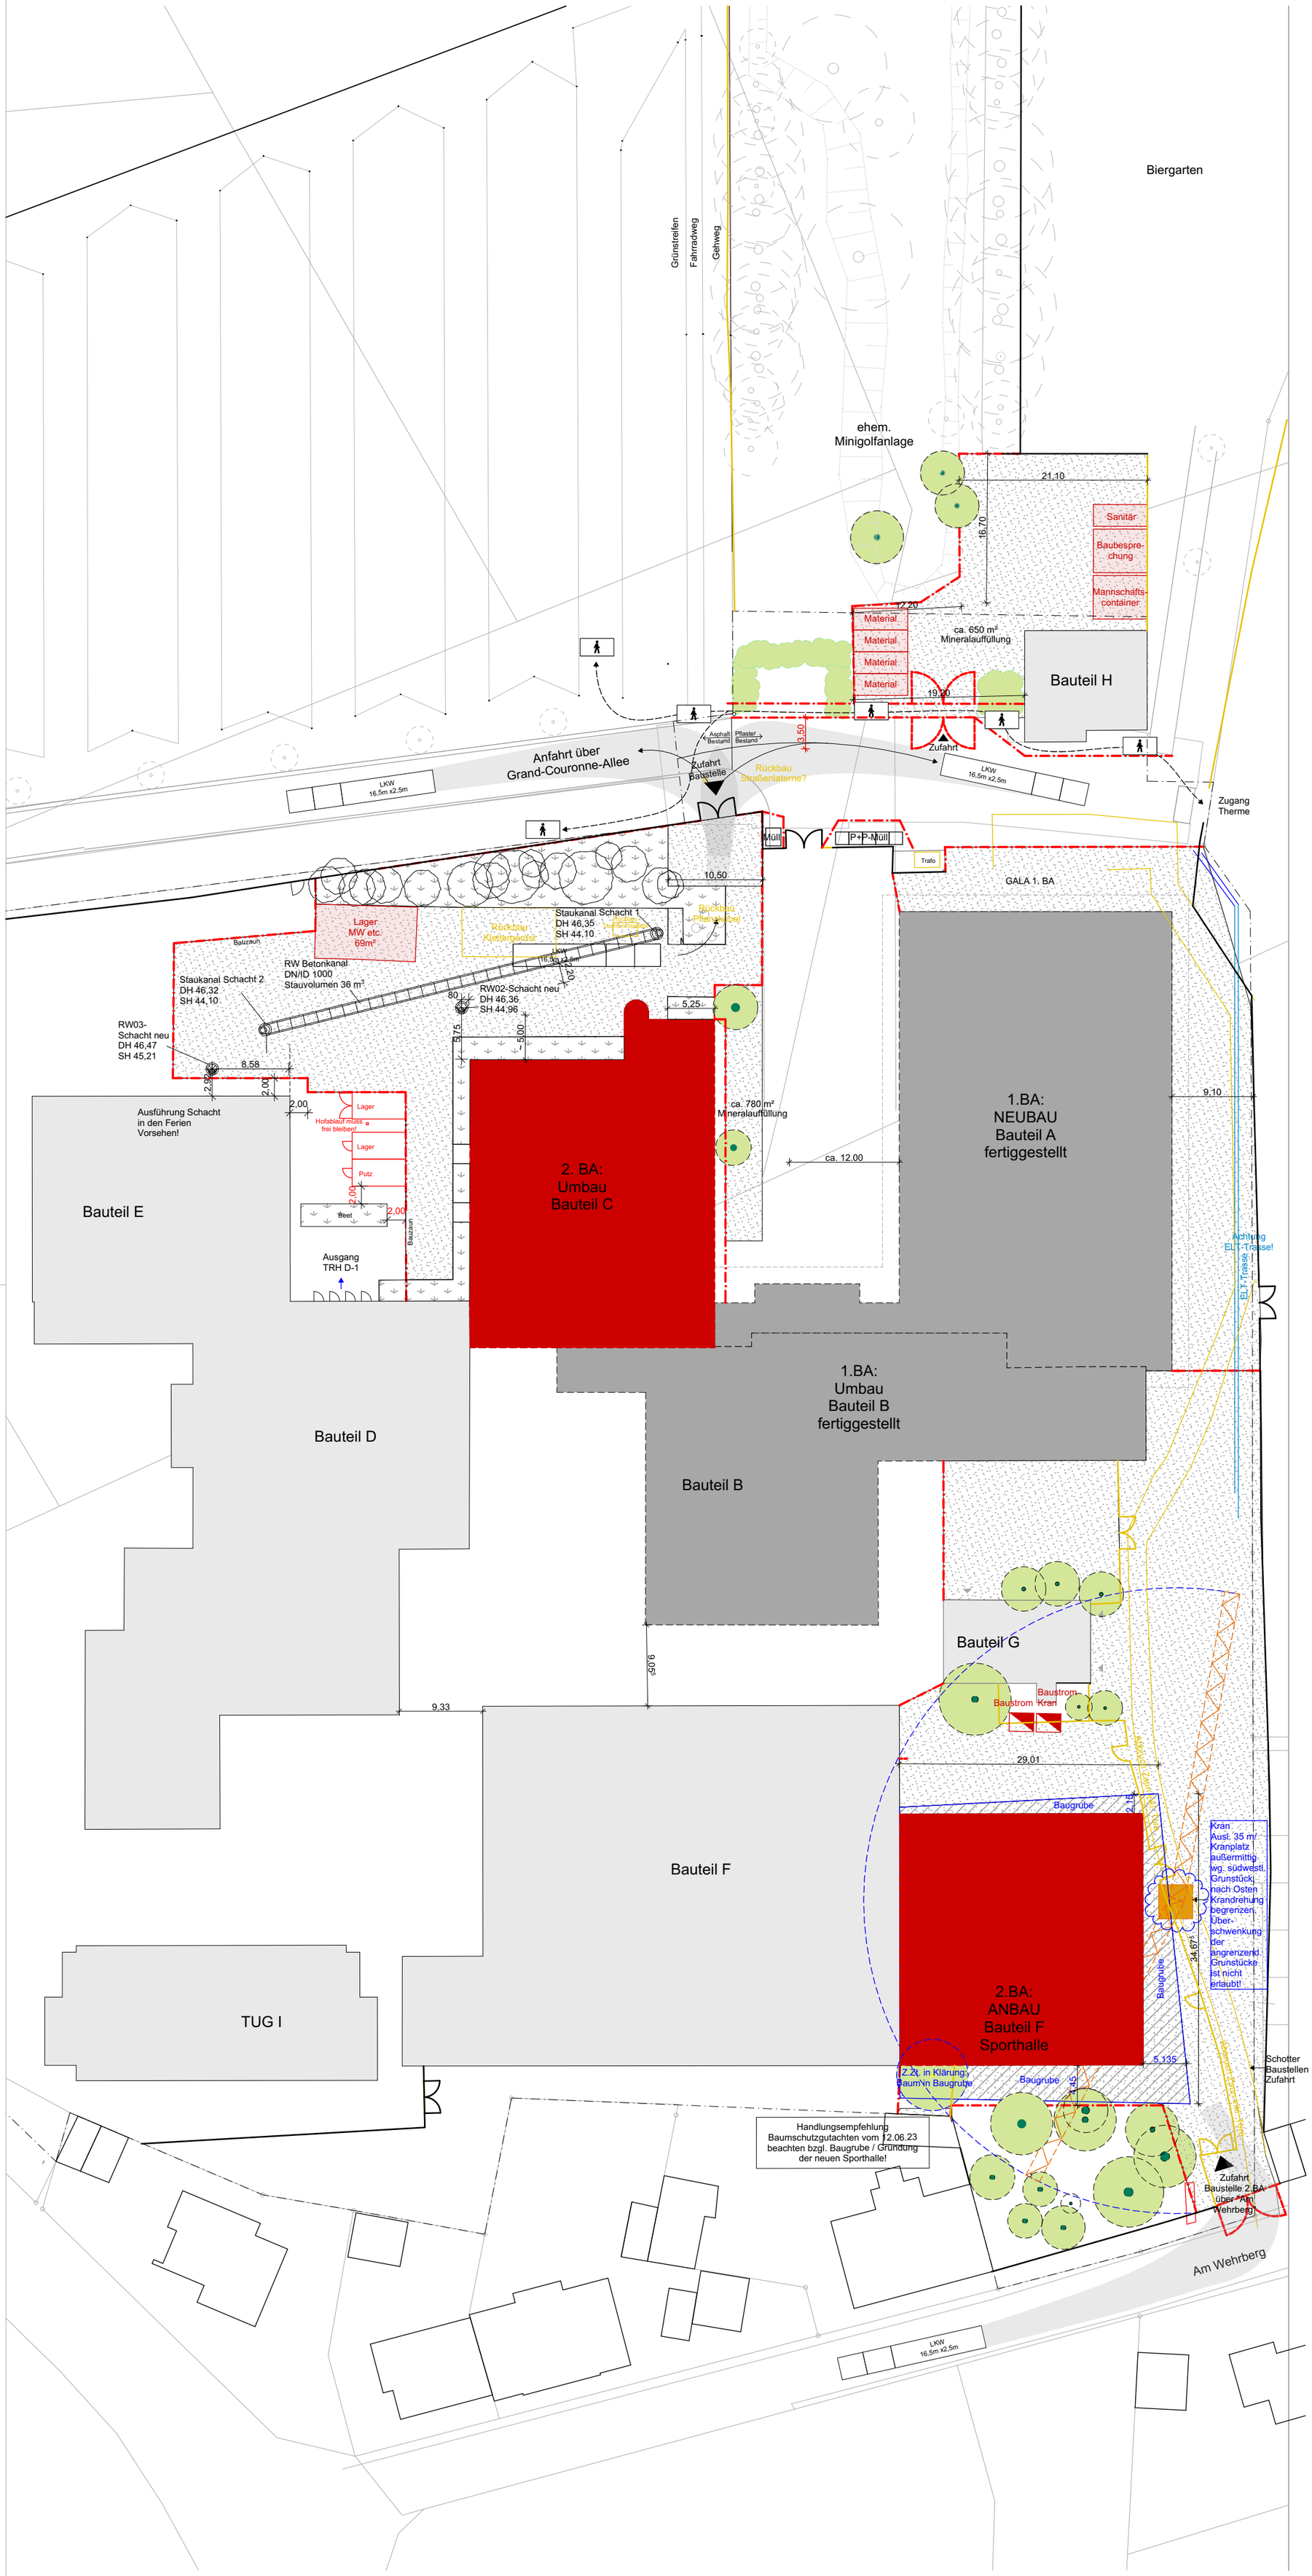

Umbau BT C / Anbau BT F

Abbruch

Baugrube Gewerk: Erdarbeiten (vor Kranstellung)

Bauzaun / Abgrenzung Baustelle

Bestandszaun

Grundstücksgrenze

Baustellenfläche

Lagerflächen

Fußweg

Umleitung (Fußweg)

Baumschutz vorsehen

Bauwasser

Baustrom

Schnelleinsatzkran

Der Elektro- und Fernmelde-technische Anlagenplan der PlanerAllianz ist insbesondere für Erdarbeiten zu beachten!

Index	Bemerkung / Änderung	Datum	gez.
g	freistehendes Gerüst BT A und Kameratürme hinzugef.,	25.06.2026	Fm
	Bauzaun schließen im Norden		
f	Kranstandort + Beschränkung; Baugrube+Baum in Baugr	19.11.2025	Jh
e	Kranplatz verschoben/ erg. Schotter Baustellen Zufahrt	06.10.2025	MO
d	Maßkette bzgl. Lage Container hinzugefügt	26.05.2025	Jh
c	Staukanal inkl. Schächte, sowie Container hinzugefügt	19.05.2025	MO
b	Container entfernt, Baugrube verändert	03.03.2025	Ph
a	Hecke und Ost-Umwegung hinzugefügt	12.02.2025	Fm

Änderungen

Sämtliche Maße sind eigenverantwortlich am Bau zu prüfen.
Alle Werkpläne sind nur in Verbindung mit den gültigen Berechnungen, Beschreibungen und Plänen der entsprechenden Fachingenieuren gültig.
Alle Rohbauangaben nur in Verbindung mit der gültigen Statik.
Der Ausführende ist verpflichtet, den Auftraggeber auf etwaige Unstimmigkeiten der Ausführungsunterlagen hinzuweisen (VOB, § 3.3).

Übersicht

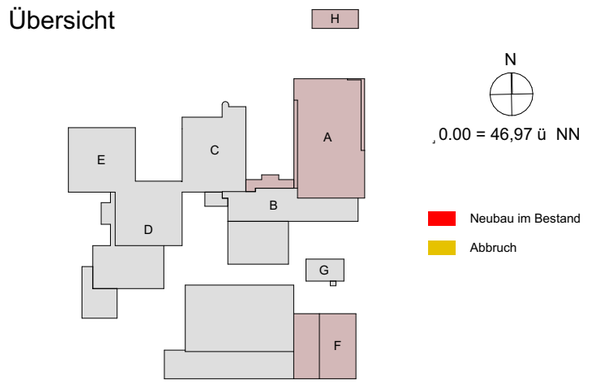

BS-Hinweise nur in Verbindung mit dem Brandschutzkonzept von AIB gültig. Abweichungen sind anzuzeigen. Benannte Wandqualitäten ensprechen den Mindestanforderungen des BSK.

Bauvorhaben:

Umbau und Erweiterung
Bertolt-Brecht-Gesamtschule
Humboldtstraße 14
30926 Seelze

Bauherr:

Stadt Seelze
Rathausplatz 1
30926 Seelze

5-03g

Baustelleneinrichtung BA 2, Trakt C und F

Blattgröße:	A2
Maßstab:	1:500
CAD:	2107_BBG
Bearbeiter:	Sz/Jh/Fm
Gezeichnet:	Aa/Jh/Ts/Ph
Datum:	28.07.23