


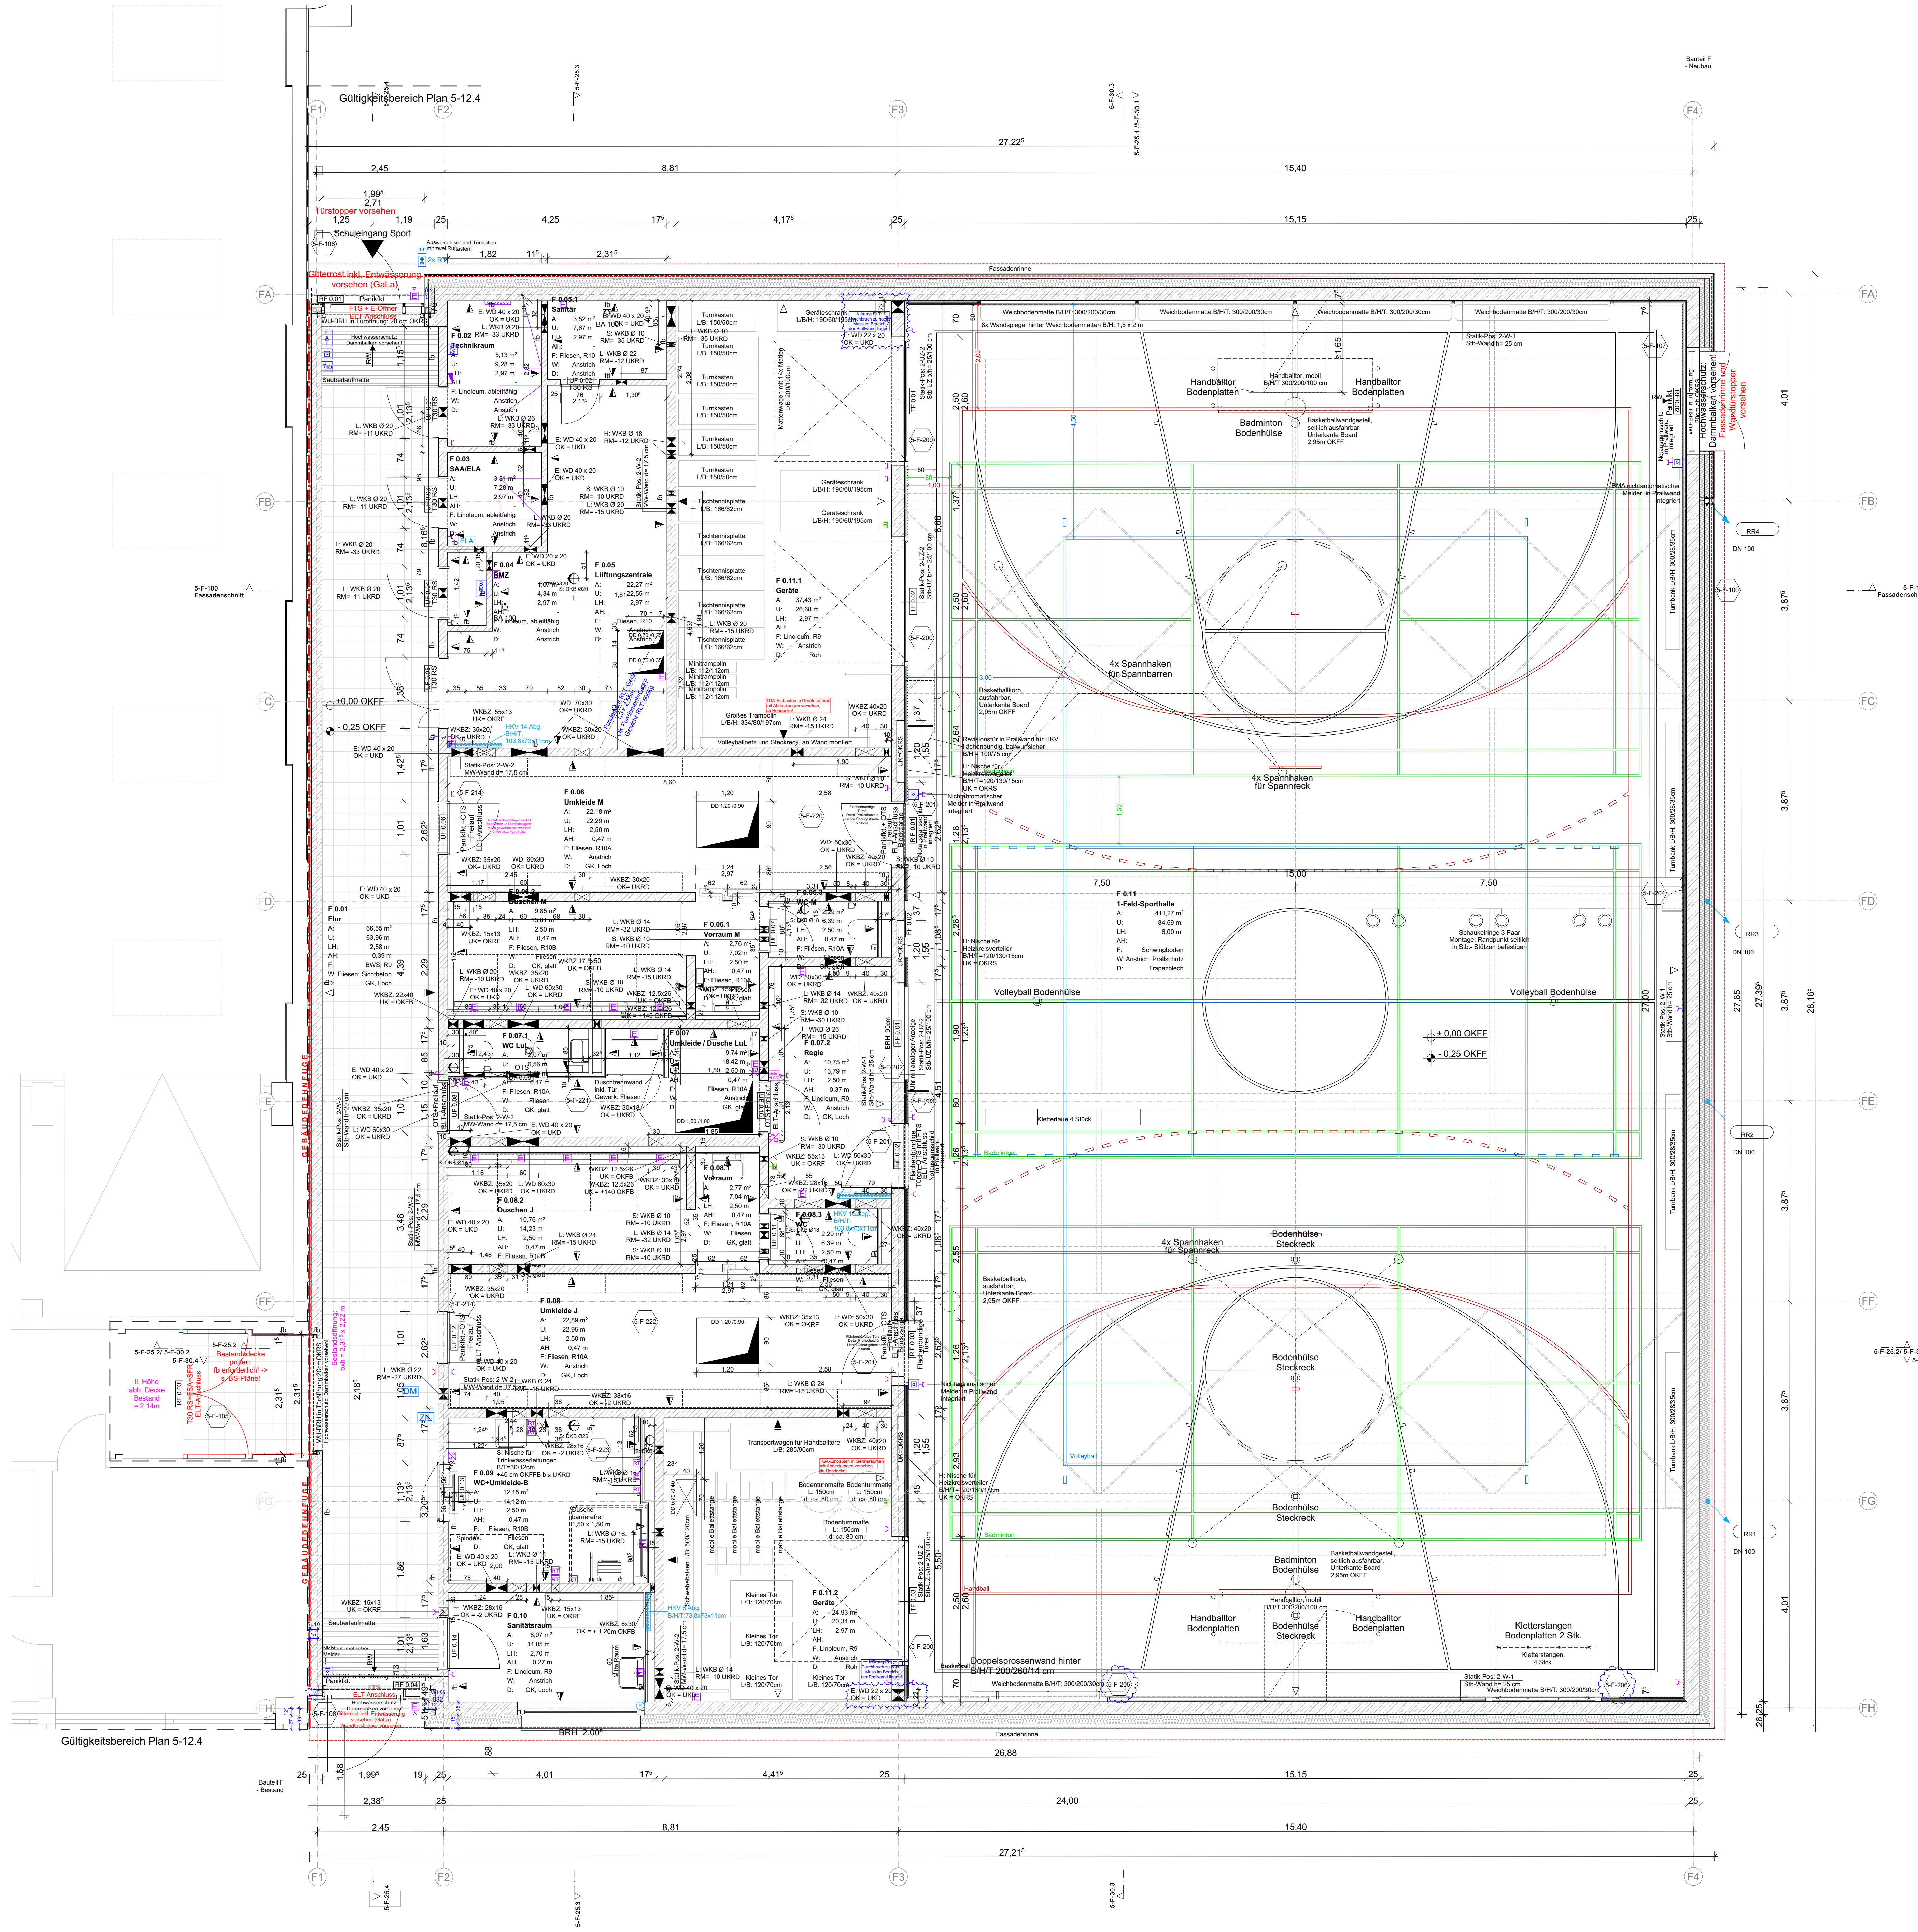

1	Detailmarker u. Sockellinne hinzugefügt	24.06.2026	Fm
2	ELT-Anschlüsse u. Röhre in Halle entfernt	25.06.2026	Fm
3	Wandqualitäten, Detail Marker	28.04.2026	Fm
4	E-Anschlüsse an Basketballboden entfernt, Tür-Umbau	03.11.2025	Fm
5	gang Alt-Neu verschoben, ELT-Auflaststation im	04.03.2026	Fm
6	Super mit, Achse F1 u. F2 neu bemessen		
7	Änderung Dämmstärken, qualitativ an Türbereichen		
8	Beispiel Lufth. Innung, OK-WKBZ F 0.10 geändert	15.03.2026	JH
9	Türschwelle, Schwellung, Schwellung geändert		
10	E-Anschlüsse an Basketballboden hinzugefügt	15.12.2025	Fm
11	Querschnitt, Beschäftigung angepasst	03.11.2025	Fm
12	Anpassung Wand VC-B	15.10.2025	Fm
13	Anpassung Division Bodenplatte, Bemesslung	06.10.2025	Fm

Index	Bemerkung / Änderung	Datum	get.
Änderungen			
▽	OK Fertigbau	H = Heizung	
△	OK Rohbau	E = Elektro	
◇	OK Rohbau	L = Lüftung	
+	OK Fertigfußboden	G = Gas	
MATERIALIÄTEN			
■	Wandschütz	■	Trockenbauwand, Gipskarton
■	Wanddurchbruch	■	Bestandsmaße BT C, D, E
■	Wanddurchbruch/Boden	■	Abbruch
■	Deckendurchbruch/Deckenschütz	■	Sichtbeton
■	Deckendurchbruch	■	Spachtelputz
■	Deckenschütz	■	Fugengelenk
■	FD = Fundamentdurchbruch	■	Wandfugen a. Zementputz
■	FA = Fundamentaustragung	■	Klinkermauerwerk
■	FB = Fundamentbohrung	■	Alle Wände ohne Angabe erhalten
■	WD = Wanddurchbruch	■	Opusculi Tomi
■	WB = Wandbohrung	■	Zustand
■	WV = Wandverankerung	■	Motor Raffstore
■	WS = Wandschütz senkrecht	■	Präsenzmelde (PM)
■	WW = Wandschütz waagrecht	■	PM mit CO ₂ / Temp.-M.
■	DD = Deckendurchbruch	■	Bewegungsmelder
■	DKB = Deckenschütz	■	Brandmelder
■	DKB = Deckenschützbohrung	■	Leuchte
■	DA = Deckenschützbohrung	■	Notbeleuchtung
■	DS = Deckenschütz	■	Notbeleuchtung
■	FBZ = Fußbodenschützbohrung	■	Notausgang
■	FBS = Fußbodenschütz	■	Notausgang-Cube
■	FBA = Fußbodenschützbohrung	■	FSA = Feststellanlage
■	MT = Materialentnahme	■	Schließungselement
■	S = Sanitär	■	Nichtautomatischer melde

Sollen nicht anders als im Grundriss der Baustellungsanfrage angegeben, gelten für die Wände und Tür- und Fensterziele folgende Positionen:
1-W: 1-Wand, h=2,0m, KS, S-FK, 2-W: 2-Wand, h=2,0m, KS, S-FK, 414-W: 414-Wand, h=2,0m, KS,