
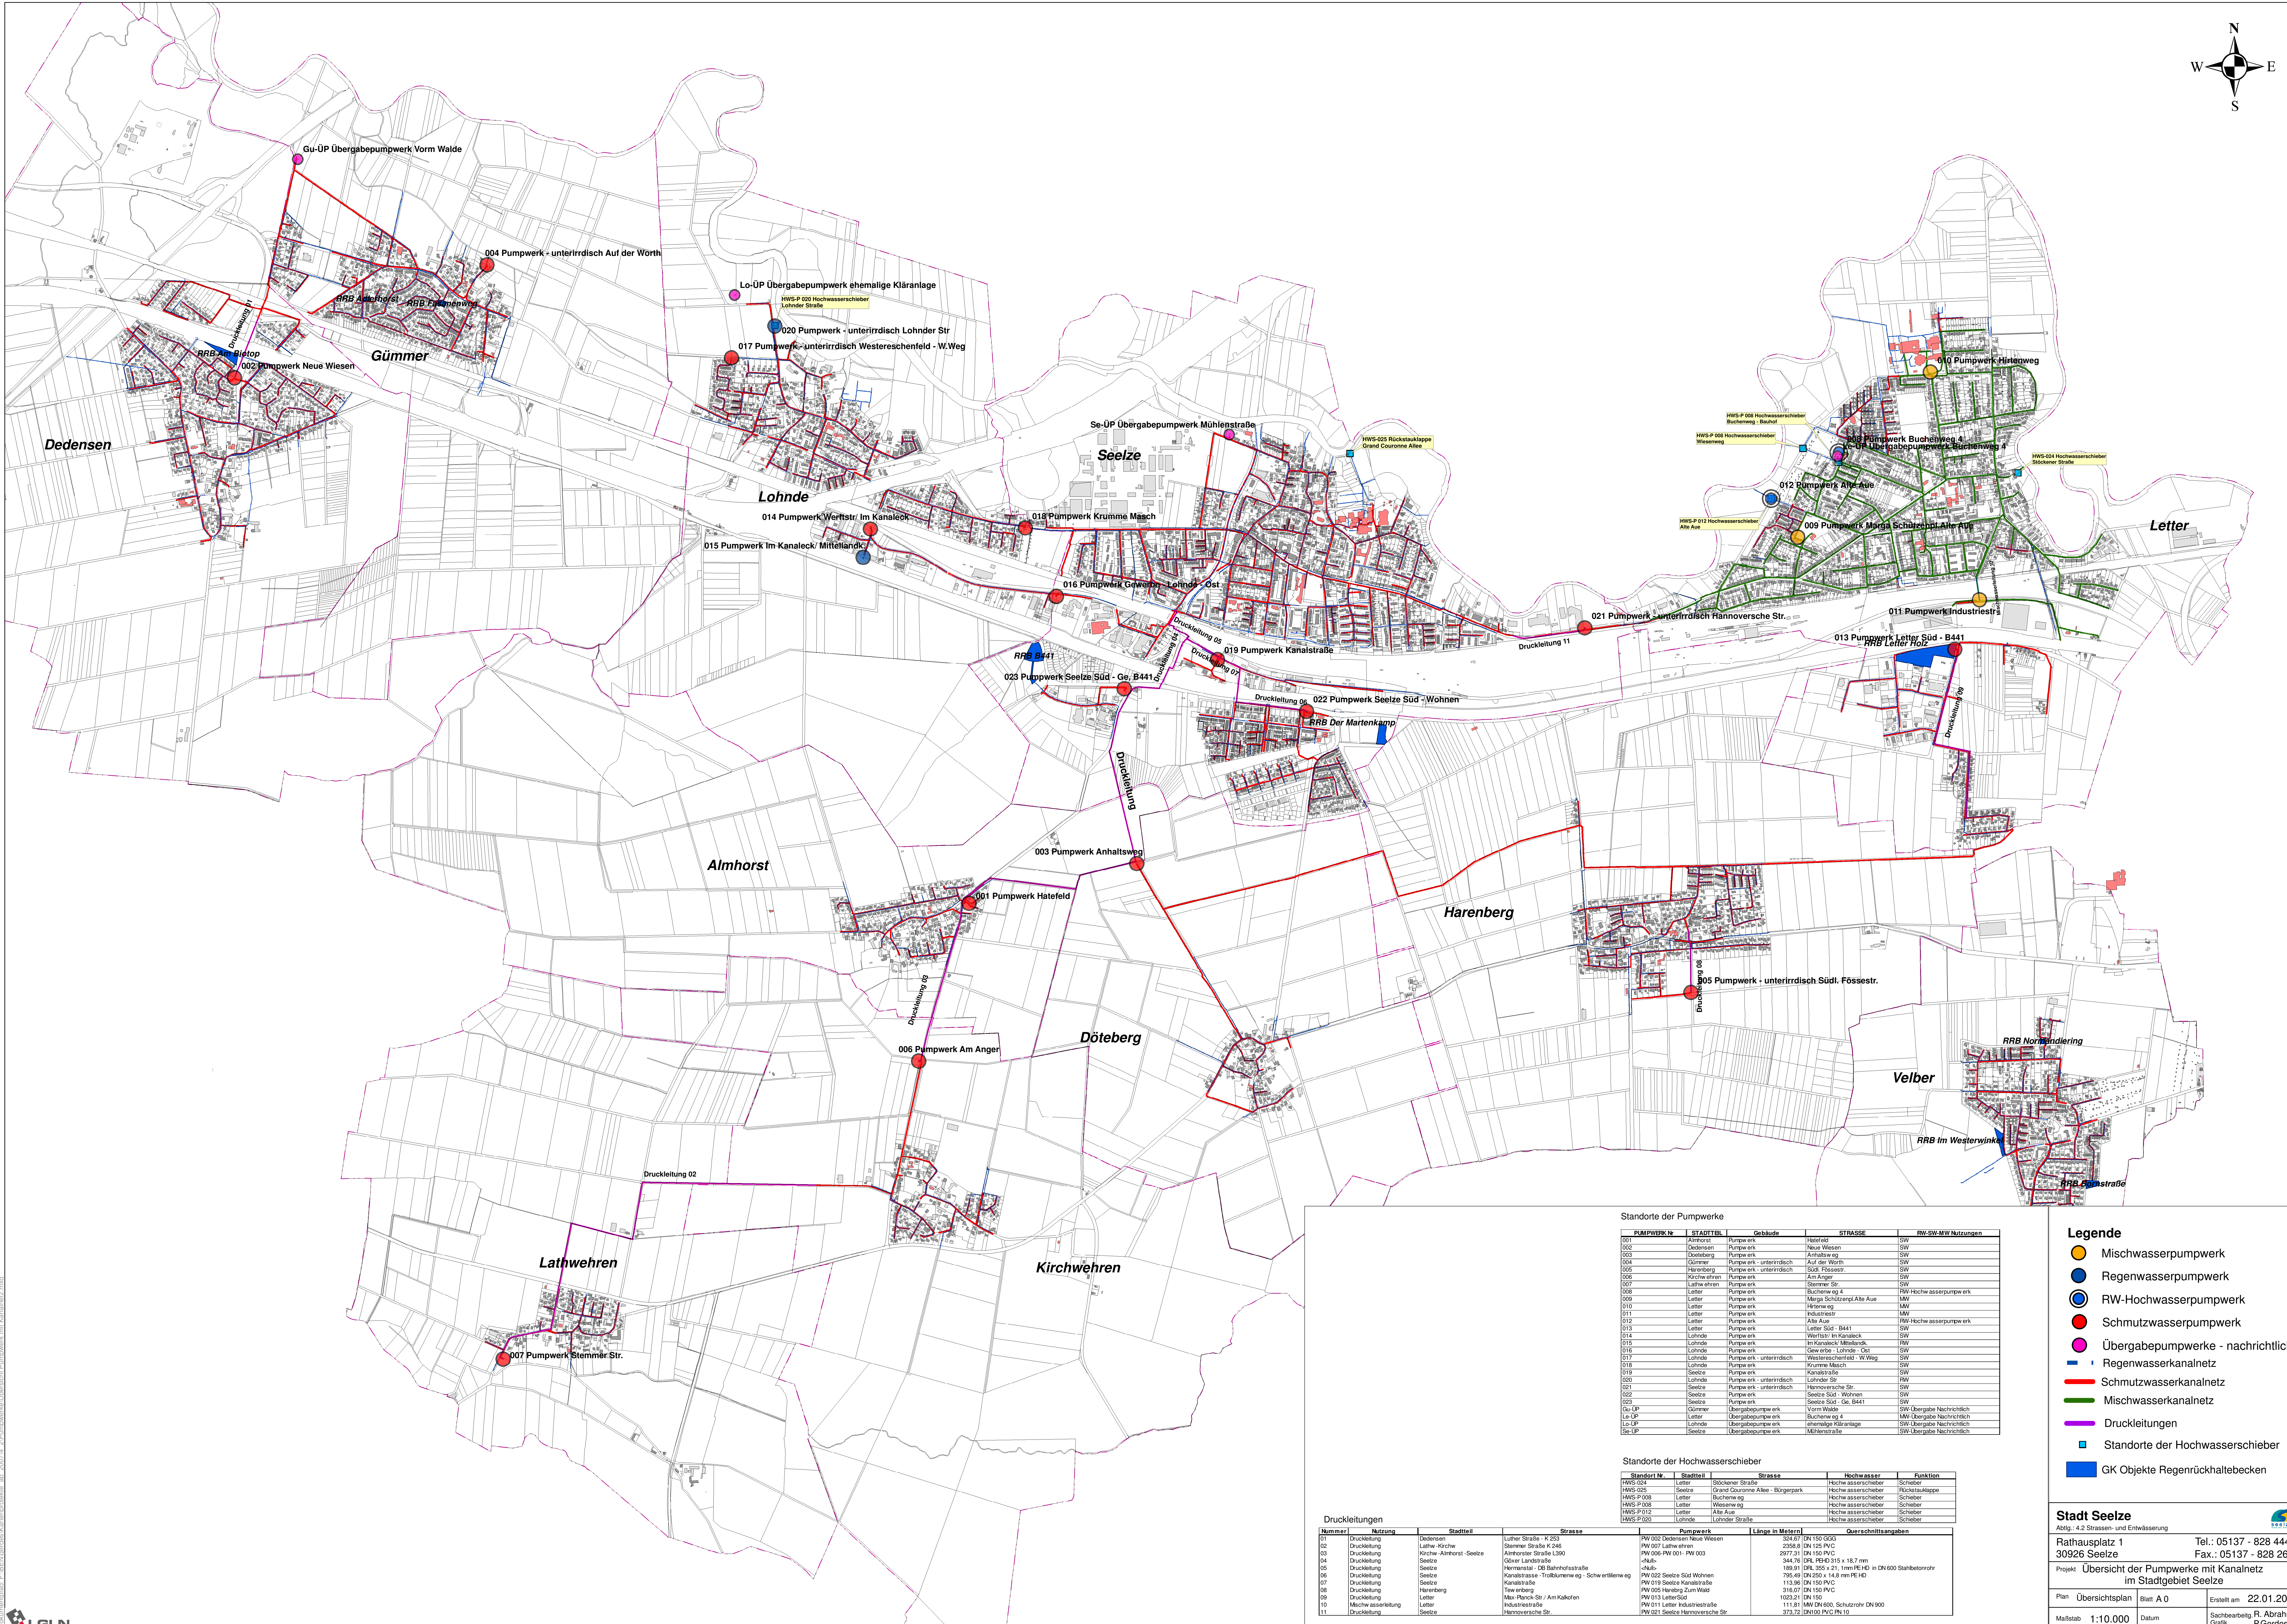


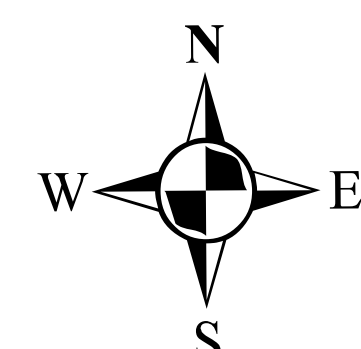

Standorte der Pumpwerke				
PUMPWERK-Nr.	STADTEIHEL	Gebäude	STRASSE	RW-SW-MW Nutzungen
001	Almhorst	Pumpwerk	Hatelfeld	SW
002	Dedensen	Pumpwerk	Neue Wiesen	SW
003	Dedensen	Pumpwerk	Anhaltsweg	SW
004	Gümmer	Pumpwerk	Auf der Wörth	SW
005	Harenberg	Pumpwerk	Süd Försenstr.	SW
006	Kirchwehren	Pumpwerk	Am Anger	SW
007	Lathwehren	Pumpwerk	Stemmer Str.	SW
008	Letter	Pumpwerk	Buchene Weg 4	RW-Hochwasserpumpwerk
009	Letter	Pumpwerk	Manga Schützengraben	MW
010	Letter	Pumpwerk	Hilfen Weg	MW
011	Letter	Pumpwerk	Industriestrasse	MW
012	Letter	Pumpwerk	Alte Aue	RW-Hochwasserpumpwerk
013	Letter	Pumpwerk	Letter Süd - B441	SW
014	Lohnde	Pumpwerk	Werftstr. Im Kanaleck	SW
015	Lohnde	Pumpwerk	Im Kanaleck/Mitteländ	RW
016	Lohnde	Pumpwerk	Gewerbe - Lohnde - Ost	SW
017	Lohnde	Pumpwerk	Westerschnefeld - W. Weg	SW
018	Lohnde	Pumpwerk	Krumme Masch	SW
019	Seelze	Pumpwerk	Lohnde Str.	SW
020	Seelze	Pumpwerk	Lohnde Str.	RW
021	Seelze	Pumpwerk	Hannoversche Str.	SW
022	Seelze	Pumpwerk	Seelze Süd - Wohnen	SW
023	Seelze	Pumpwerk	Seelze Süd - Ge. B441	SW
Gu-UP	Gümmer	Übergabepumpwerk	Vorm Walde	SW-Übergabe
Lo-UP	Lohnde	Übergabepumpwerk	Buchene Weg 4	MW-Übergabe
Se-UP	Seelze	Übergabepumpwerk	Mühlenstraße	SW-Übergabe

Standorte der Hochwasserschieber				
Standort-Nr.	Stadtteil	Strasse	Hochwasser	Funktion
HWS-001	Letter	Stöckener Straße	Hochwasserschieber	Schieber
HWS-002	Seelze	Grand Couronne Allee - Bürgerpark	Hochwasserschieber	Rücklaufklappe
HWS-P-006	Letter	Buchene Weg	Hochwasserschieber	Schieber
HWS-P-006	Letter	Wieserweg	Hochwasserschieber	Schieber
HWS-P-012	Letter	Alte Aue	Hochwasserschieber	Schieber
HWS-P-020	Lohnde	Lohnde Straße	Hochwasserschieber	Schieber

Druckleitungen				
Nummer	Nutzung	Stadtteil	Strasse	Pumpwerk
01	Druckleitung	Dedensen	Luther Straße - K 253	PW 002 Dedensen Neue Wiesen
02	Druckleitung	Lathwehren	Stemmer Straße K 246	PW 007 Lathwehren
03	Druckleitung	Kirchwehren	Almhorster Straße L390	PW 006-PW 001 - PW 003
04	Druckleitung	Seelze	Glober Landstraße	Seelze
05	Druckleitung	Seelze	Hermannstr. - DB Bahnhofstraße	Seelze
06	Druckleitung	Seelze	Kanaltrasse - Troibumweg - Schw. erl. n. Weg	PW 022 Seelze Süd Wohnen
07	Druckleitung	Seelze	Kanaltrasse	PW 019 Seelze Kanalstraße
08	Druckleitung	Harenberg	Tewenberg	PW 005 Harenberg Zum Wald
09	Druckleitung	Letter	Mau-Rack-Str. / Am Kalkhof	PW 013 Letter Süd
10	Mischwasserleitung	Letter	Industriestraße	PW 011 Letter Industriestrasse
11	Druckleitung	Seelze	Hannoversche Str.	PW 021 Seelze Hannoversche Str.

Querschnittsangaben				
Druckleitung	Nutzung	Stadtteil	Strasse	Pumpwerk
01	Druckleitung	Dedensen	Luther Straße - K 253	PW 002 Dedensen Neue Wiesen
02	Druckleitung	Lathwehren	Stemmer Straße K 246	PW 007 Lathwehren
03	Druckleitung	Kirchwehren	Almhorster Straße L390	PW 006-PW 001 - PW 003
04	Druckleitung	Seelze	Glober Landstraße	Seelze
05	Druckleitung	Seelze	Hermannstr. - DB Bahnhofstraße	Seelze
06	Druckleitung	Seelze	Kanaltrasse - Troibumweg - Schw. erl. n. Weg	PW 022 Seelze Süd Wohnen
07	Druckleitung	Seelze	Kanaltrasse	PW 019 Seelze Kanalstraße
08	Druckleitung	Harenberg	Tewenberg	PW 005 Harenberg Zum Wald
09	Druckleitung	Letter	Mau-Rack-Str. / Am Kalkhof	PW 013 Letter Süd
10	Mischwasserleitung	Letter	Industriestraße	PW 011 Letter Industriestrasse
11	Druckleitung	Seelze	Hannoversche Str.	PW 021 Seelze Hannoversche Str.

Legende

- Mischwasserpumpwerk
- Regenwasserpumpwerk
- RW-Hochwasserpumpwerk
- Schmutzwasserpumpwerk
- Übergabepumpwerke - nachrichtlich
- Regenwasserkanalnetz
- Schmutzwasserkanalnetz
- Mischwasserkanalnetz
- Druckleitungen
- Standorte der Hochwasserschieber
- GK Objekte Regenrückhaltebecken

Stadt Seelze

Abt. 4.2 Strassen- und Entwässerung

Rathausplatz 1
30926 Seelze

Tel.: 05137 - 828 444
Fax.: 05137 - 828 266

Projekt: Übersicht der Pumpwerke mit Kanalnetz im Stadtgebiet Seelze

Plan	Übersichtsplan	Blatt	A 0	Erstellt am	22.01.2018
Maßstab	1:10.000	Datum		Sachbearbeiter	R. Abrahm P. Gerdies