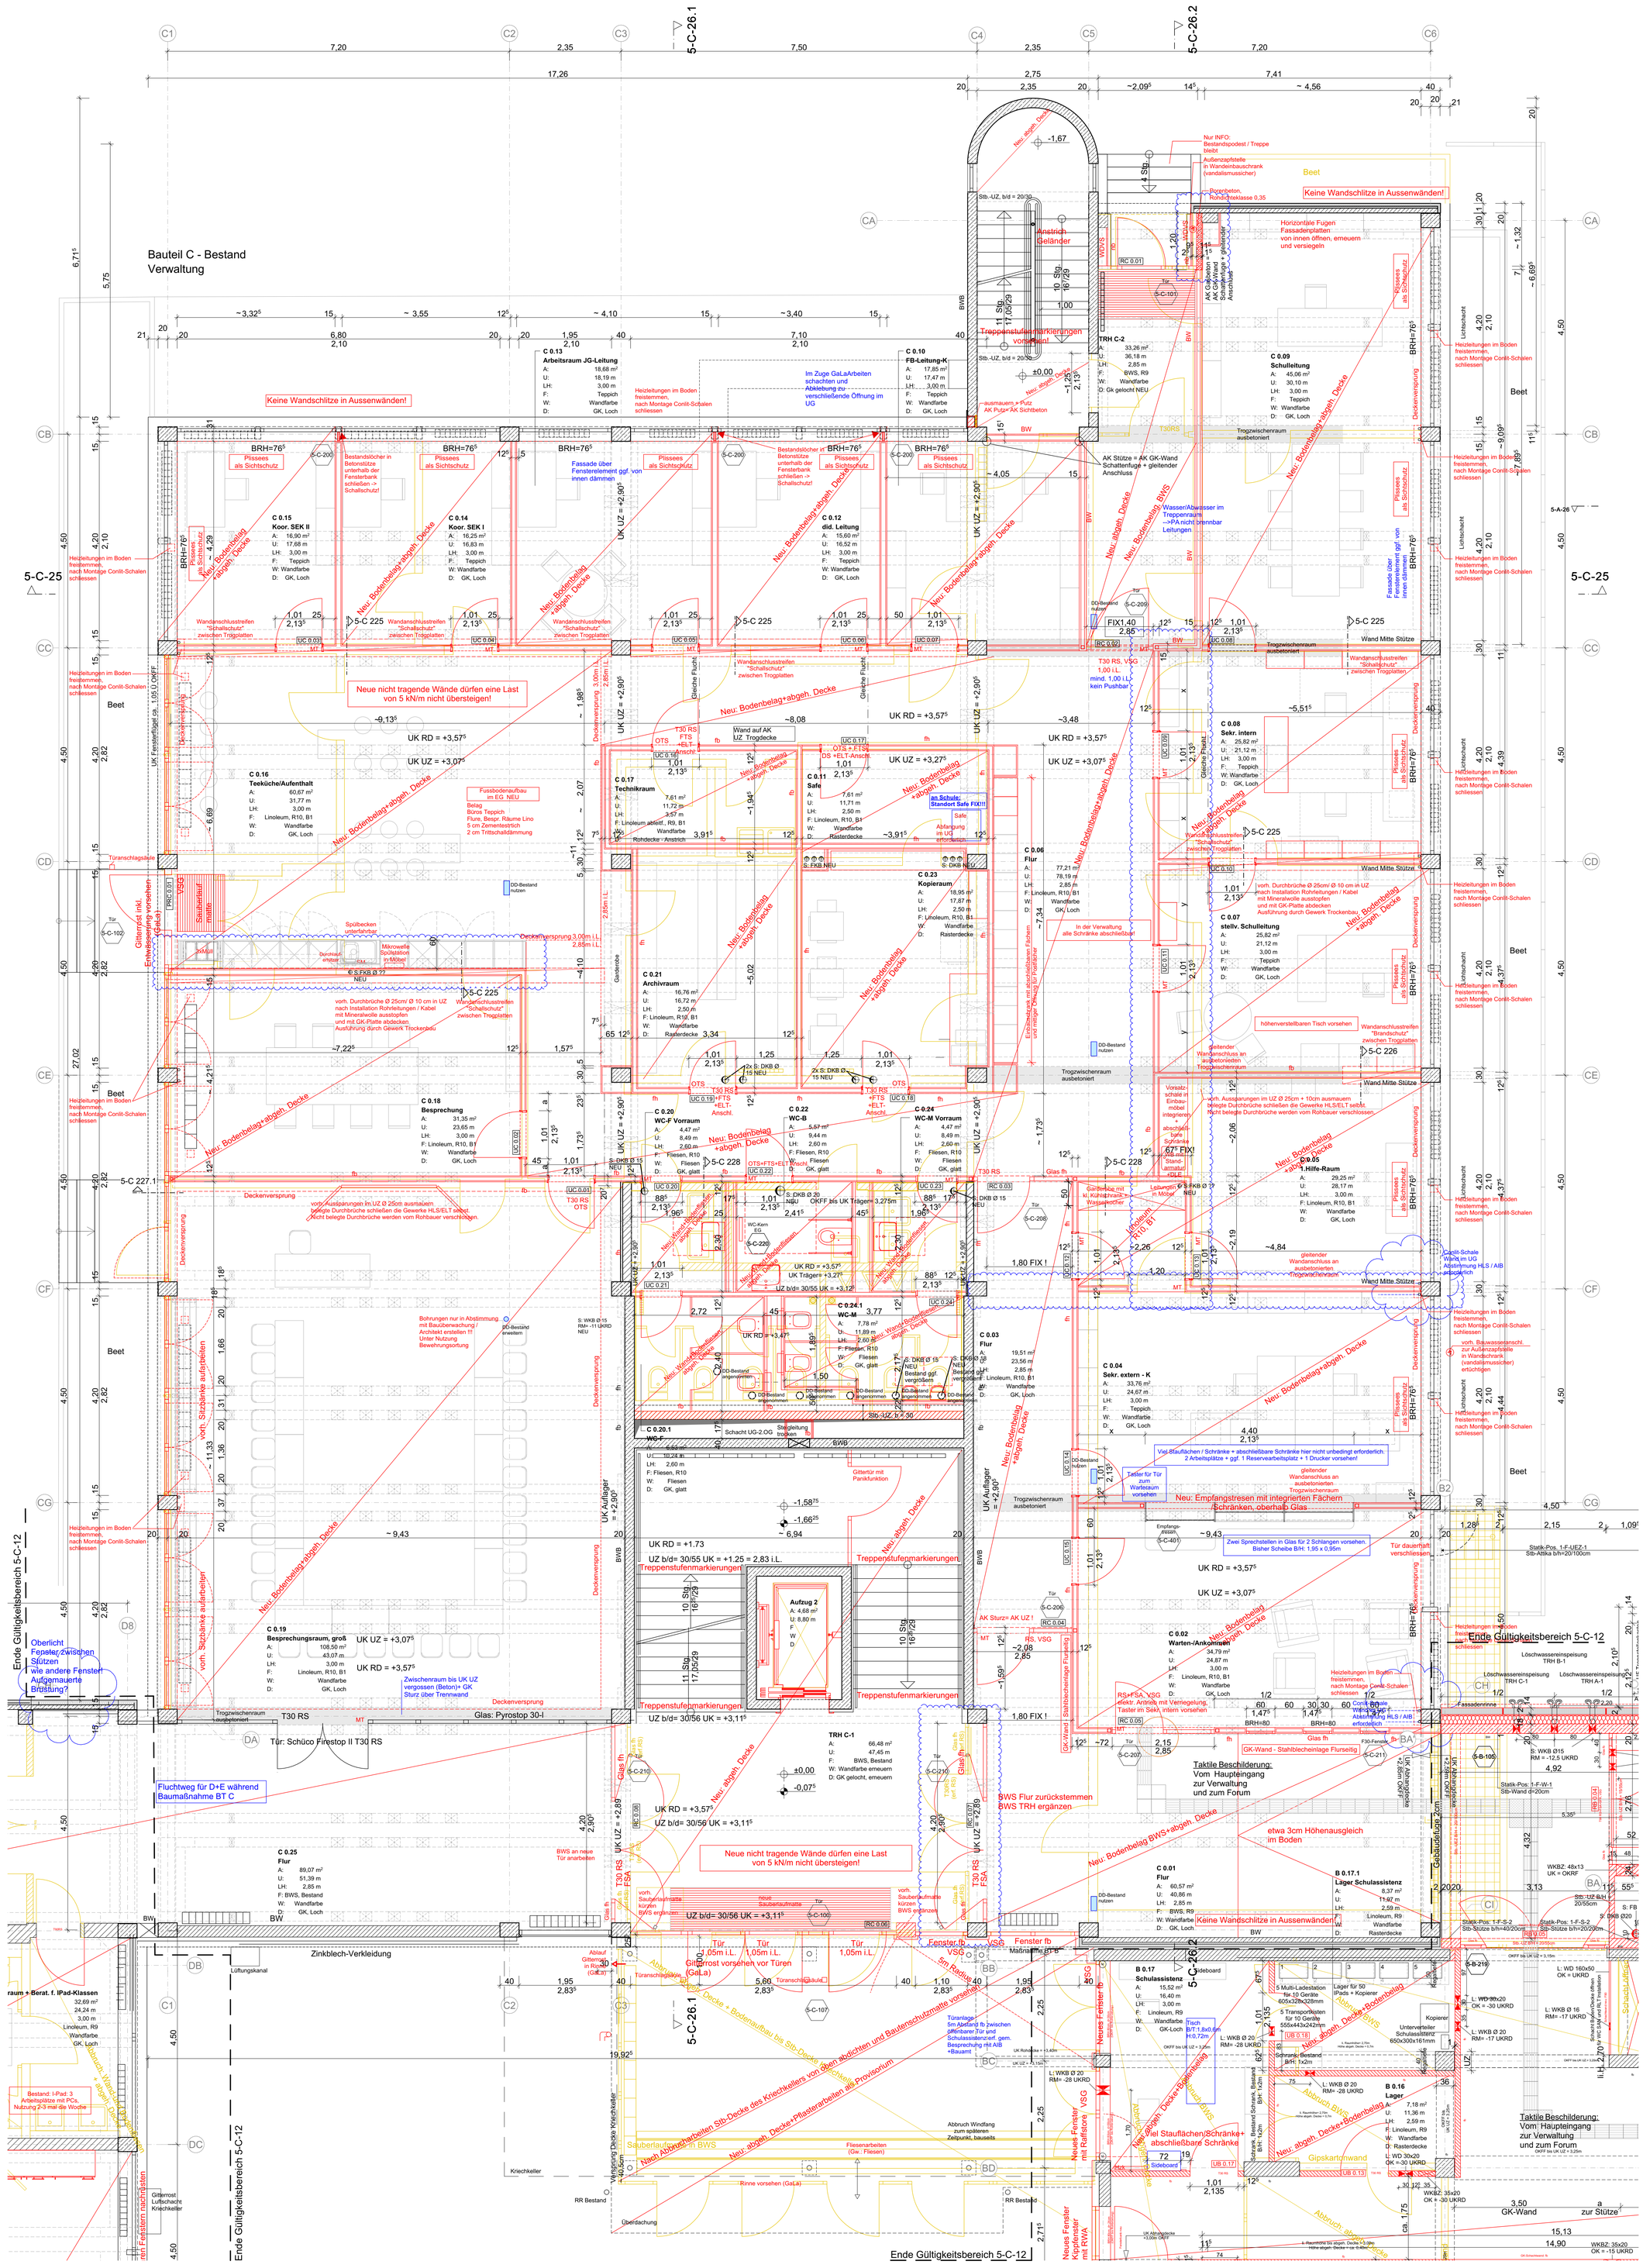

Index	Bemerkung / Änderung	Datum	gez.
d	Wände zu Flur C 0.06 angepasst/ Tür zu TRH C-1 vers.	09.06.26	MO
	Wand zu Besprechung C0.18		
c	Fassade Achse C1/Teek. u. Wand C0.16/ Lage	03.06.26	Bat
	Wand fb C0.19 /Schacht C0.23/Plissees/ HZK TRH 2		
b	Wände an WC-Kern	20.05.26	Bat
a	ausbetonierte Trogzw.+Wandanschl. /	20.04.26	Bat
	BWB an TRH 2 / Fenster Flurwand Achse CH		

Änderungen

Leerrohrplanung = Siehe Plan Fachplanung ELT: Leerrohrplanung BT A, Plan Nr.: 13566002

LEGENDE

- ▽ = OK Fertigbau
- △ = UK Fertigbau
- ▼ = OK Rohbau
- ▲ = UK Rohbau
- OK Fertigfußboden
- OK Rohfußboden

- Wandschlitz
- Wanddurchbruch
- Wandkernbohrzone
- Bodendurchbruch/Bodenschlitz
- Deckendurchbruch/Deckenschlitz
- Deckenkernbohrzone
- Kernbohrung

FD = Fundamentdurchbruch
FA = Fundamentaussparung
FS = Fundamentschlitz
WD = Wanddurchbruch
WKBZ = Wandkernbohrung
WKBZ = Wandkernbohrzone
WA = Wandaussparung
WS = Wandschlitz senkrecht
WW = Wandschlitz waagerecht
DD = Deckendurchbruch
DKBZ = Deckenkernbohrzone
DKB = Deckenkernbohrung
DA = Deckenaussparung
DS = Deckenschlitz
FB = Fußbodendurchbruch
FKBZ = Fußbodenkernbohrzone
FBS = Fußbodenschlitz
FBA = Fusbodenaussparung
MT = Materialtennschiene

S = Sanitär
H = Heizung
E = Elektro
L = Lüftung
G = Gas

MATERIALITÄTEN

- Stahlbeton
- Mauerwerk
- Trockenbauwand, Gipskarton
- Bestandswände BT C, D, E (von Gips-Wandbauplatte bis/on MF-Dämmung; 6cm Gips-Wandbauplatte)
- Abbruch
- Sichtbeton
- Spachtelputz
- Fugenglattstrich
- Wandfliesen a. Spachtelputz
- Wandfliesen a. Gipsputz

Alle Wände ohne Angabe erhalten Gipsputz 1cm!

- Zu-/Abluft
- Motor Raffstore
- Lichtsensor
- Präsenzmelder (PM)
- PM inkl. CO_2- / Temp.-M.
- Bewegungsmelder
- Brandmelder
- Sirene
- Lautsprecher
- Notbeleuchtung
- Notbleuchtung
- Notausgang
- Notausgang-Cube

FSA = Feststellanlage
SFR = Schließfolgeregelung

Die angegebenen Brüstungshöhen beschreiben das Maß von OK Fertigfußboden bis OK Rohbaubrüstung!

RAUMKENNUNG

Raum Nr.
Raumname
A Fläche
U Umfang
LRH Lichte Raumhöhe
AH Abhanghöhe
F Fußbodenbelag
W Wandbelag
D Deckenmaterial; Deckenbehandlung

AUFBAUTEN

Fußbodenbeläge
BWS Betonwerkstein
L Linoleum
F Fliesen
T Teppich

Wandbeläge
A Anstrich
SB Sichtbeton
F Fliesen

Deckenmaterial
MFP-R Mineralfaser-Rasterdecke
GK Gipskarton
GK, Loch Gipskarton gelocht
R Roh

Sämtliche Maße sind eigenverantwortlich am Bau zu prüfen. Alle Werkpläne sind nur in Verbindung mit den gültigen Berechnungen, Beschreibungen und Plänen der entsprechenden Fachingenieuren gültig. Alle Rohbauangaben nur in Verbindung mit der gültigen Statik. Der Ausführende ist verpflichtet, den Auftraggeber auf etwaige Unstimmigkeiten der Ausführungsunterlagen hinzuweisen (VOB, § 3.3).

Übersicht

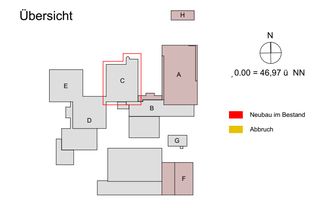

BS-Hinweise nur in Verbindung mit dem Brandschutzkonzept von AIB gültig. Abweichungen sind anzuzeigen. Benannte Wandqualitäten ensprechen den Mindestanforderungen des BSK.

Bauvorhaben:
Umbau und Erweiterung
Bertolt-Brecht-Gesamtschule
Humboldtstraße 14
30926 Seelze

Bauherr:
Stadt Seelze
Rathausplatz 1
30926 Seelze

5-C-12d

Erdgeschoss
Bauteil C

Blattgröße:	841x1000
Maßstab:	1:50
CAD:	2107_BBG
Bearbeiter:	Sz/Jh/Bat
Gezeichnet:	Bat
Datum:	05.03.2026