


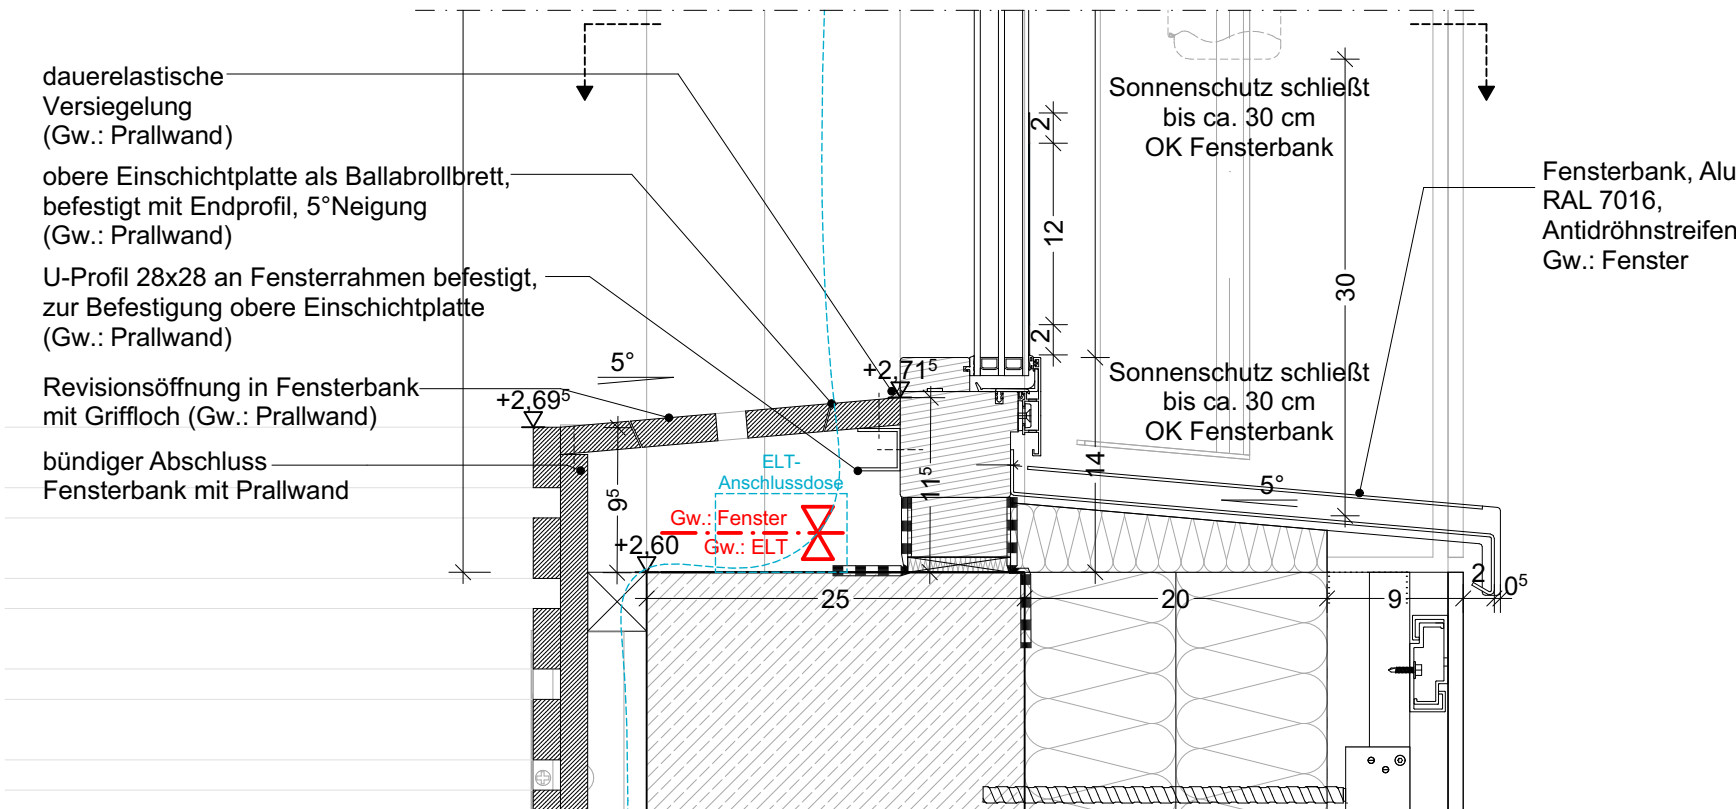
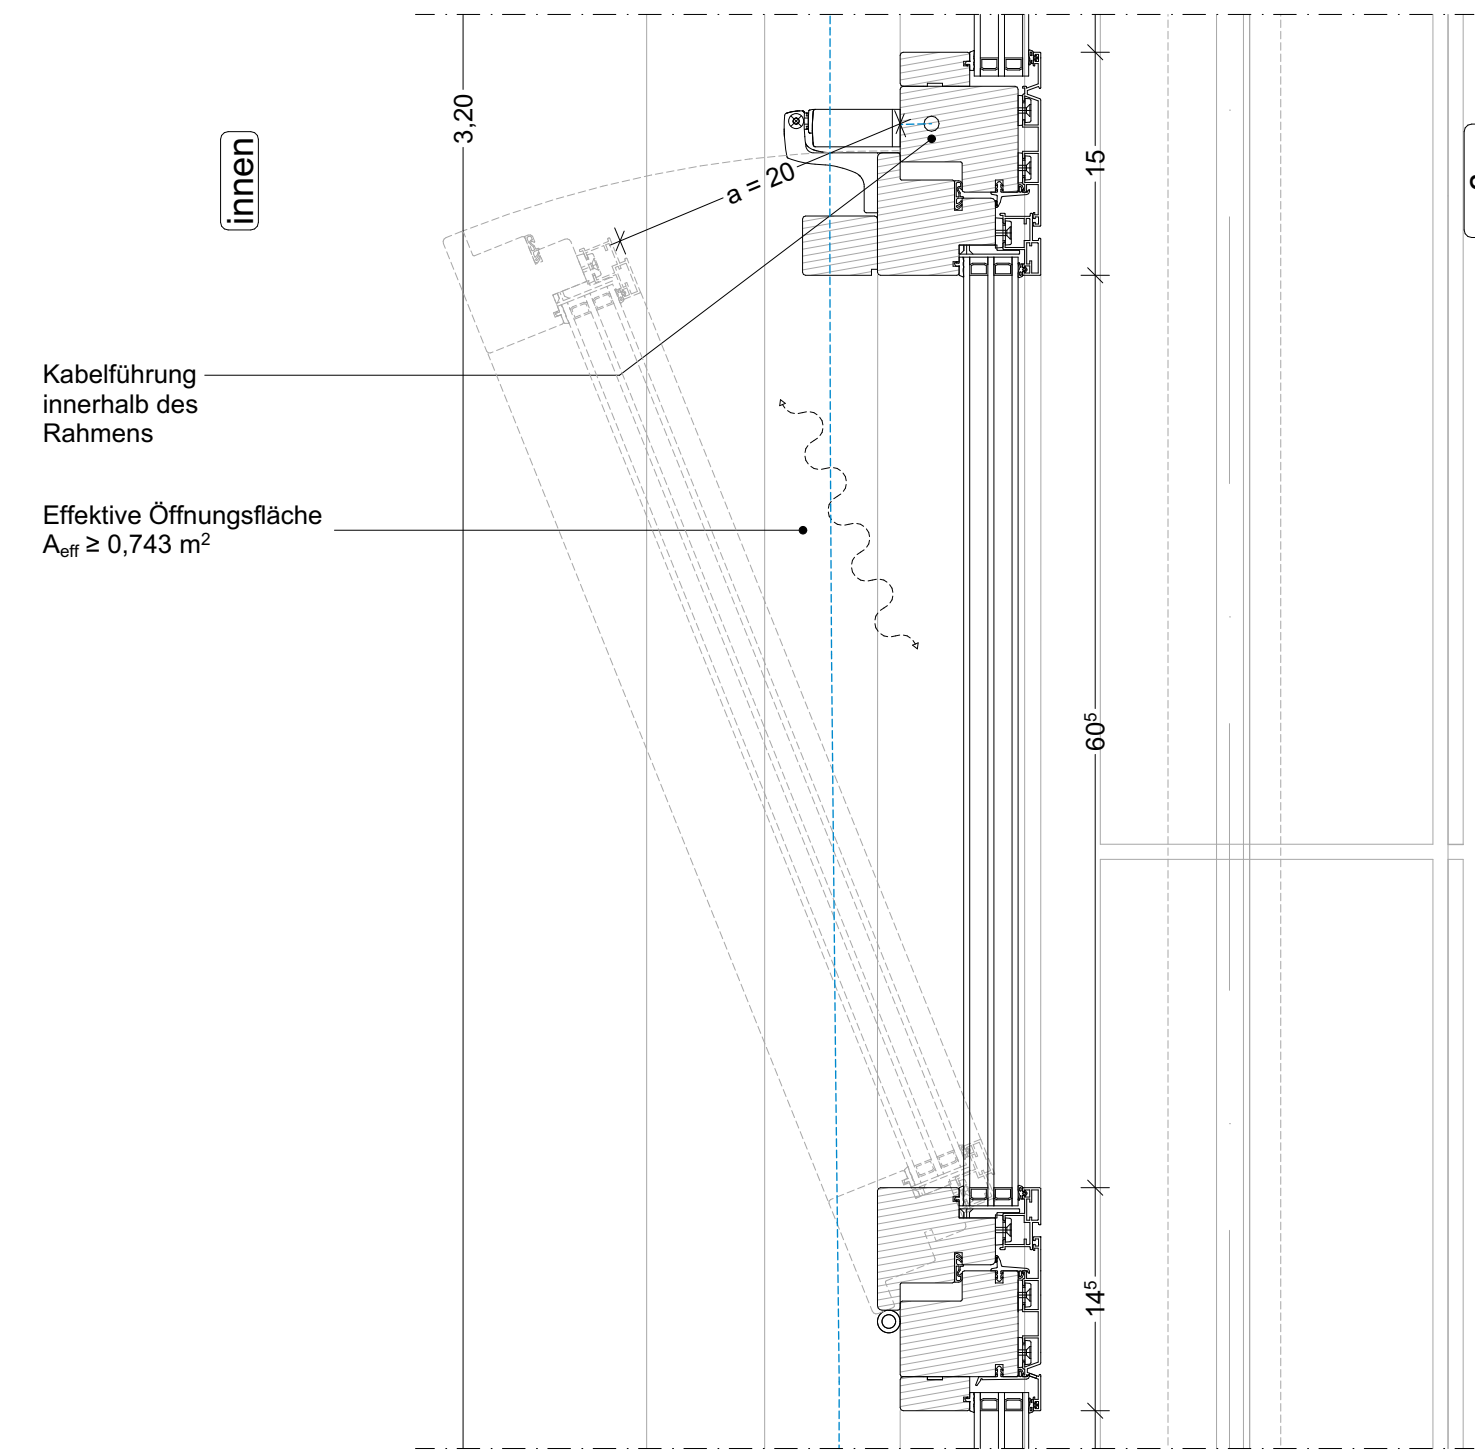


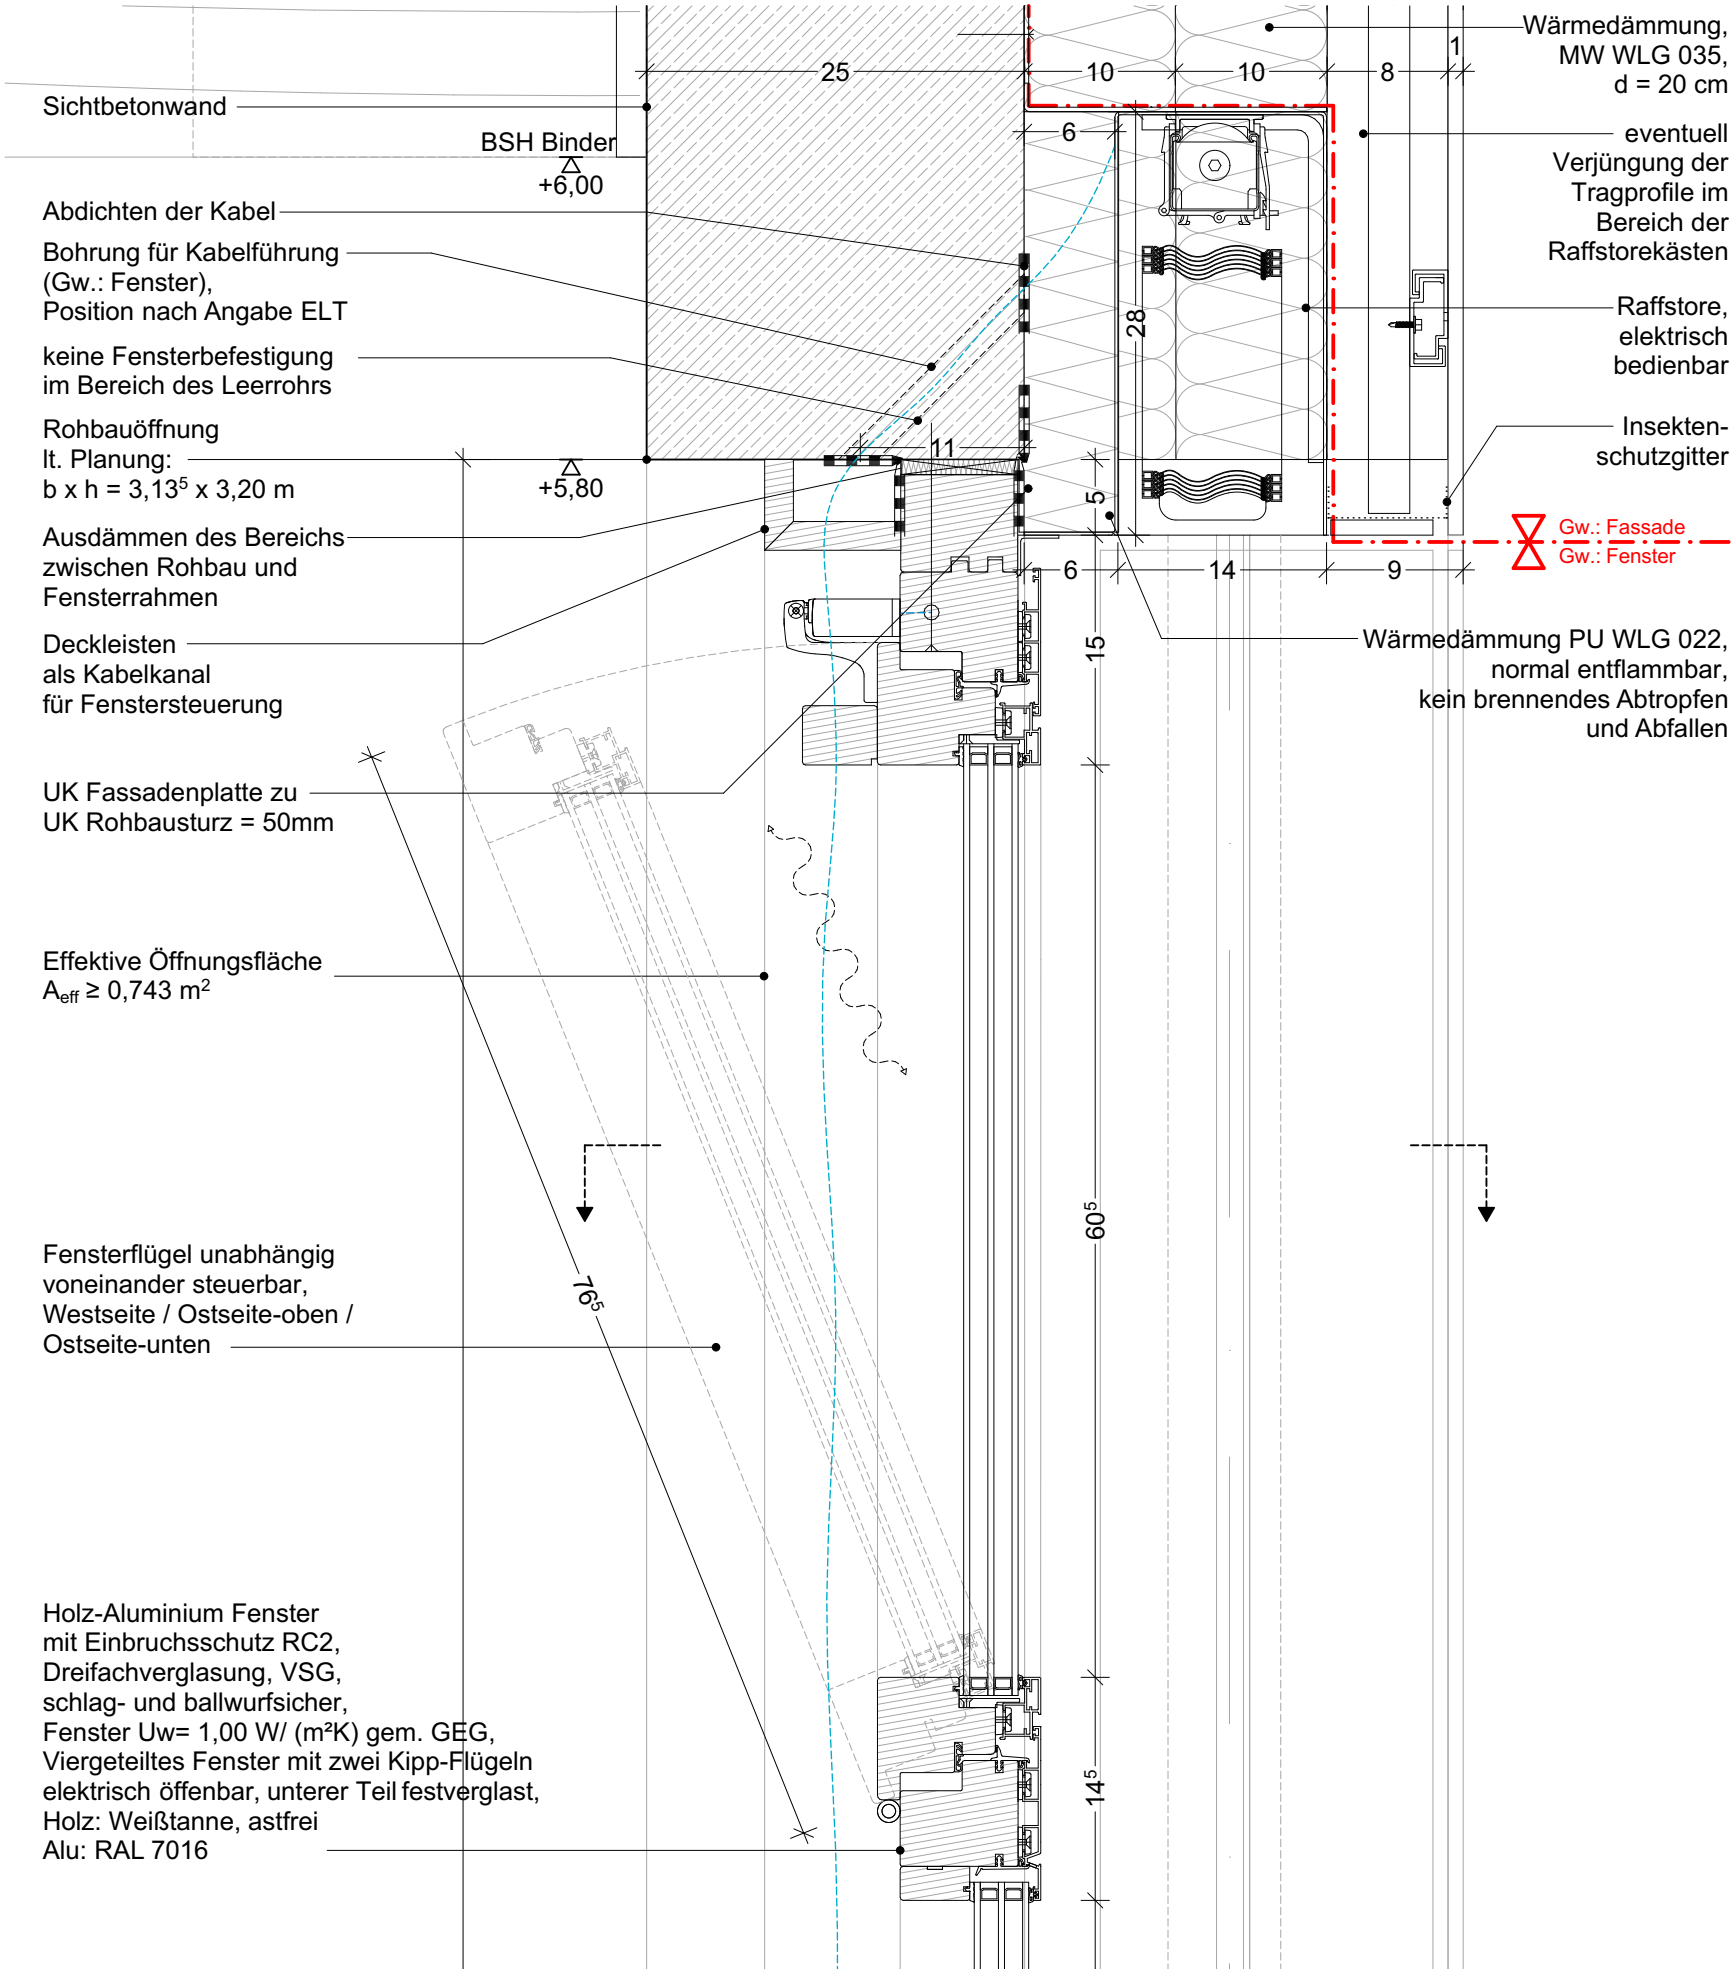


5-F-127.1 Detailschnitt Fenster

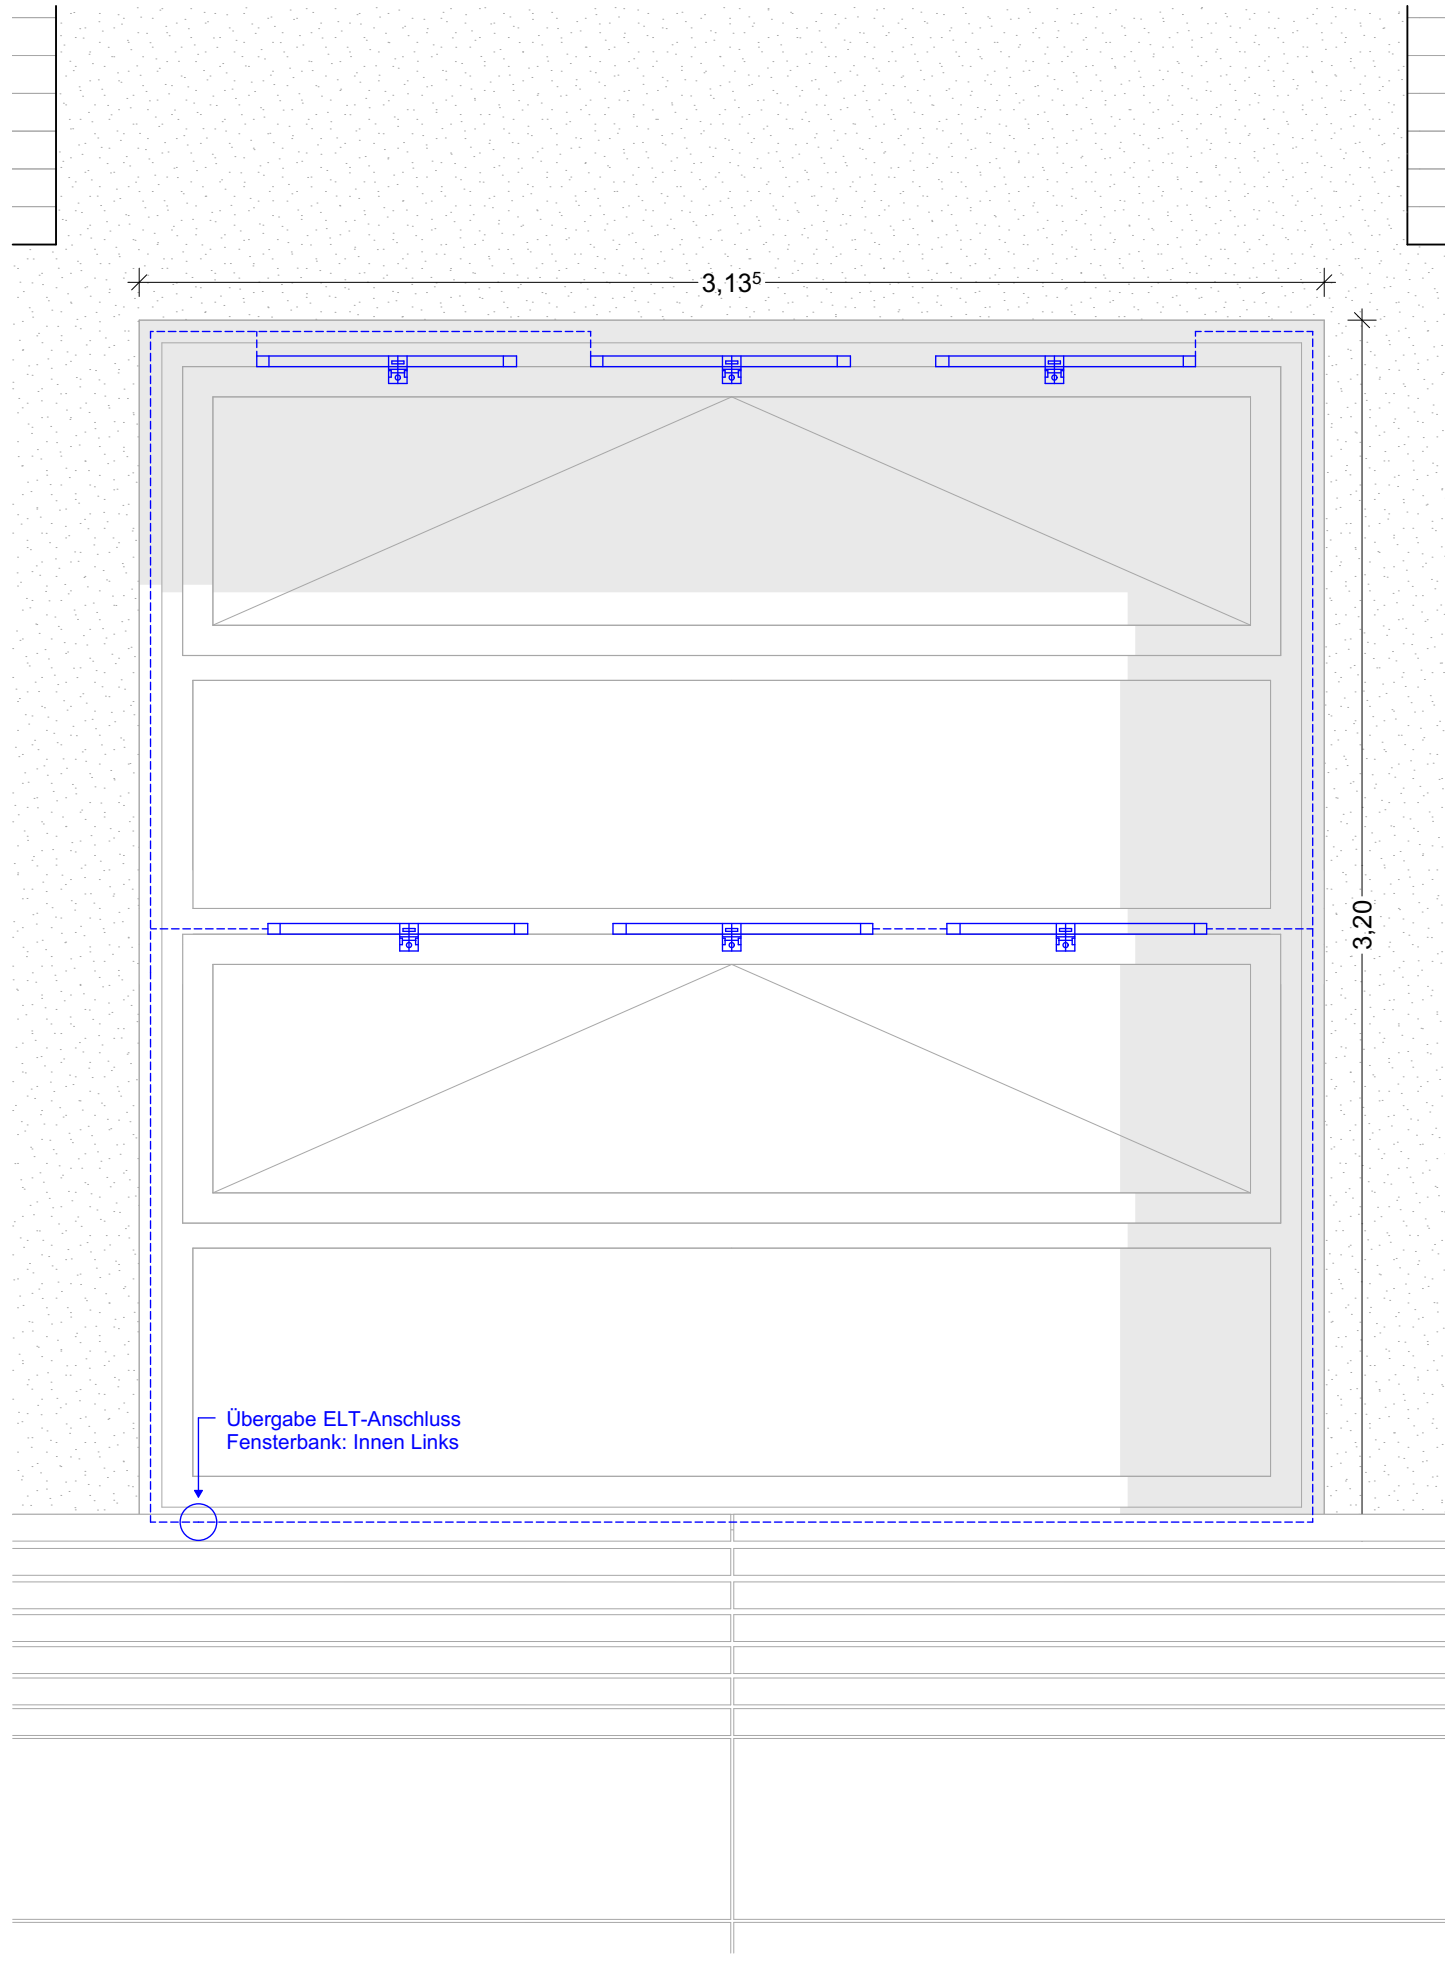


5-F-127.2 Innenansicht Fenster

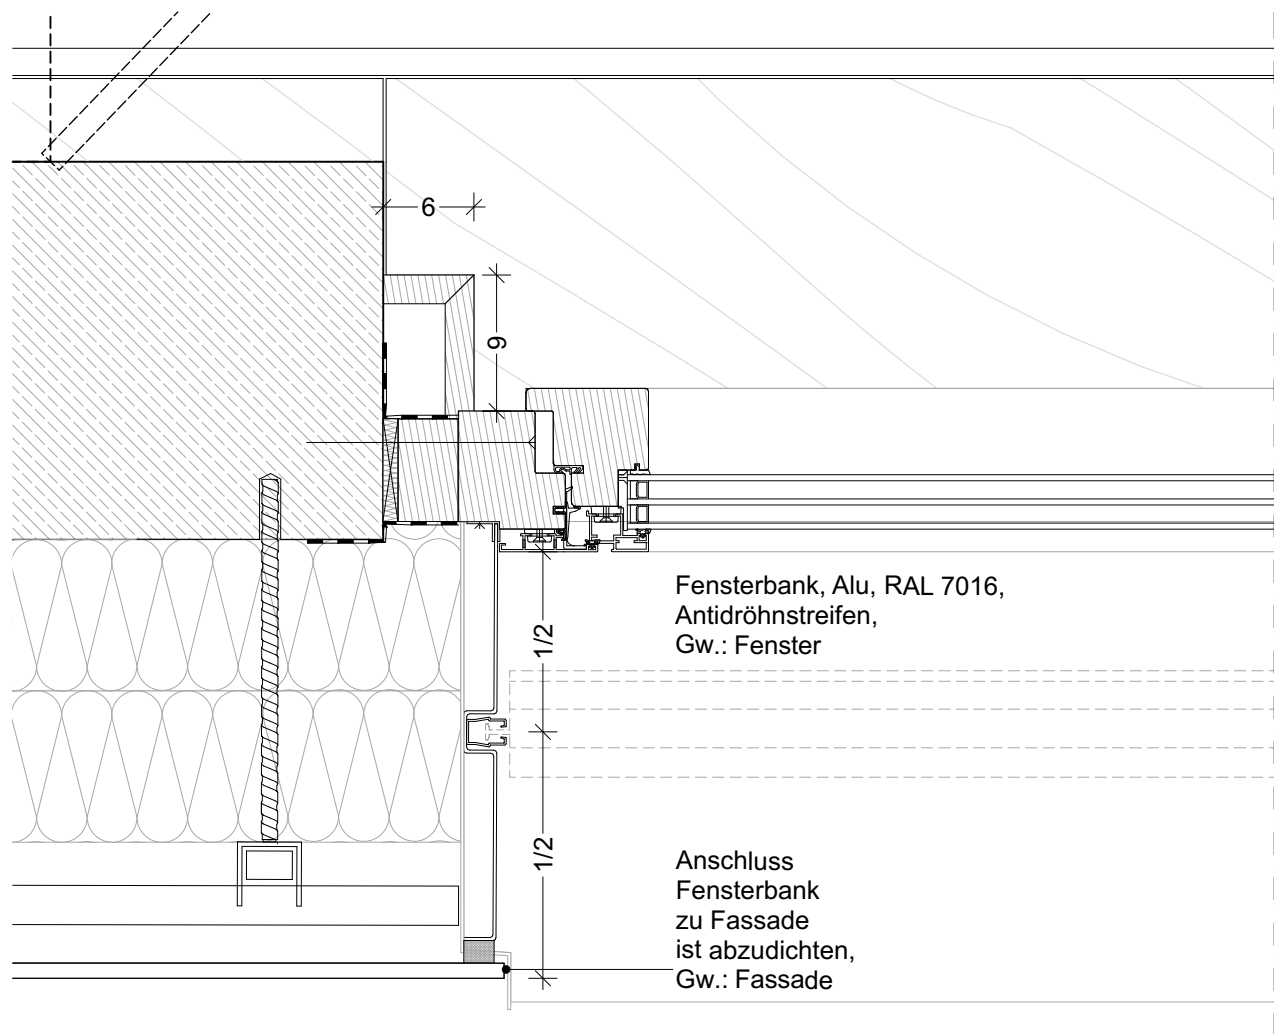


5-F-127.5 Grundrissausschnitt Fenster

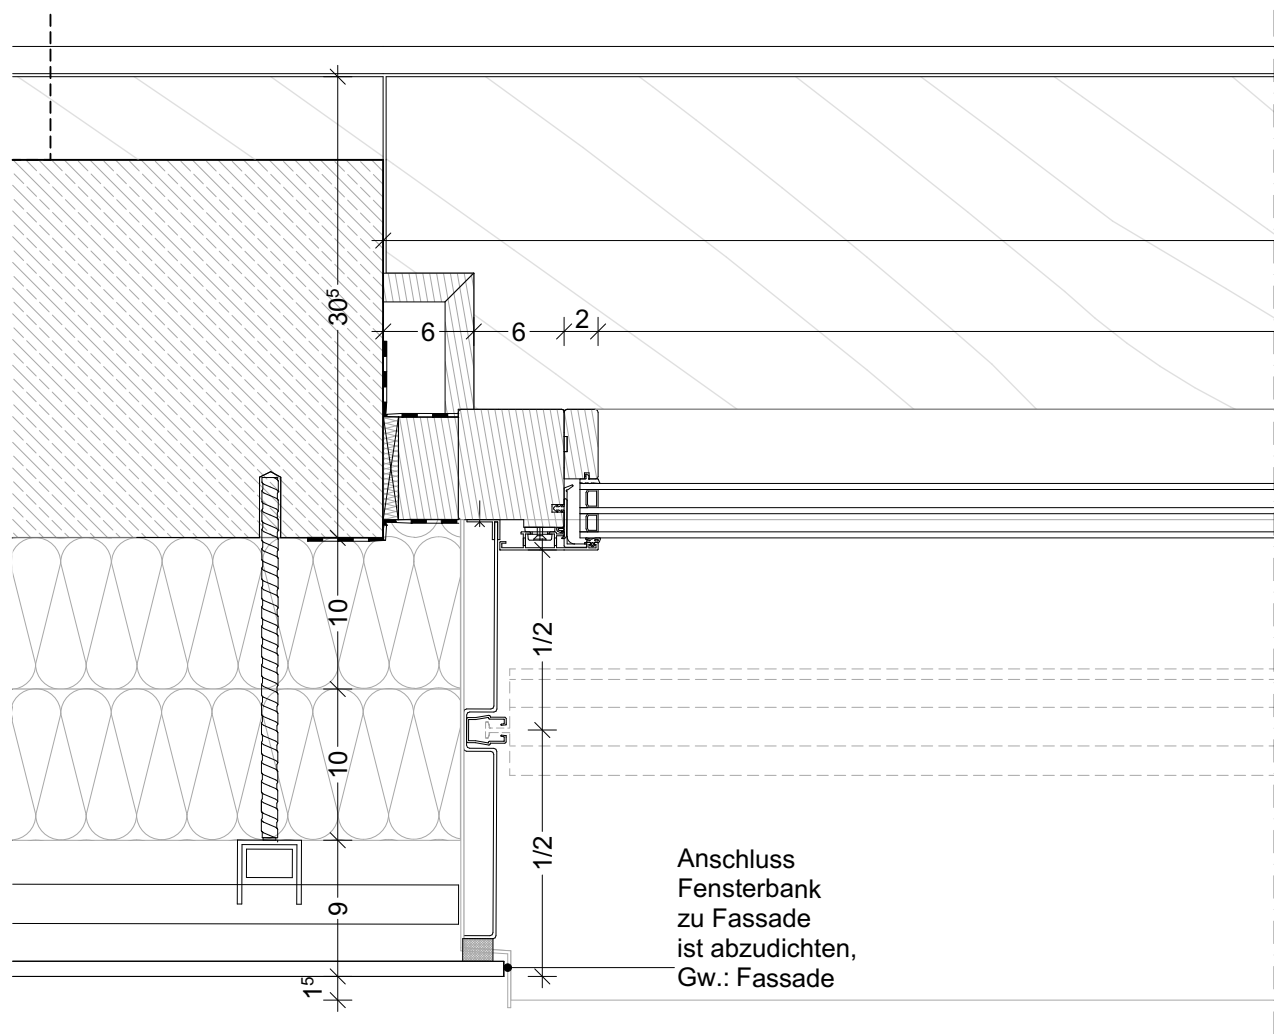



5-F-127.6 Grundrissausschnitt Fenster

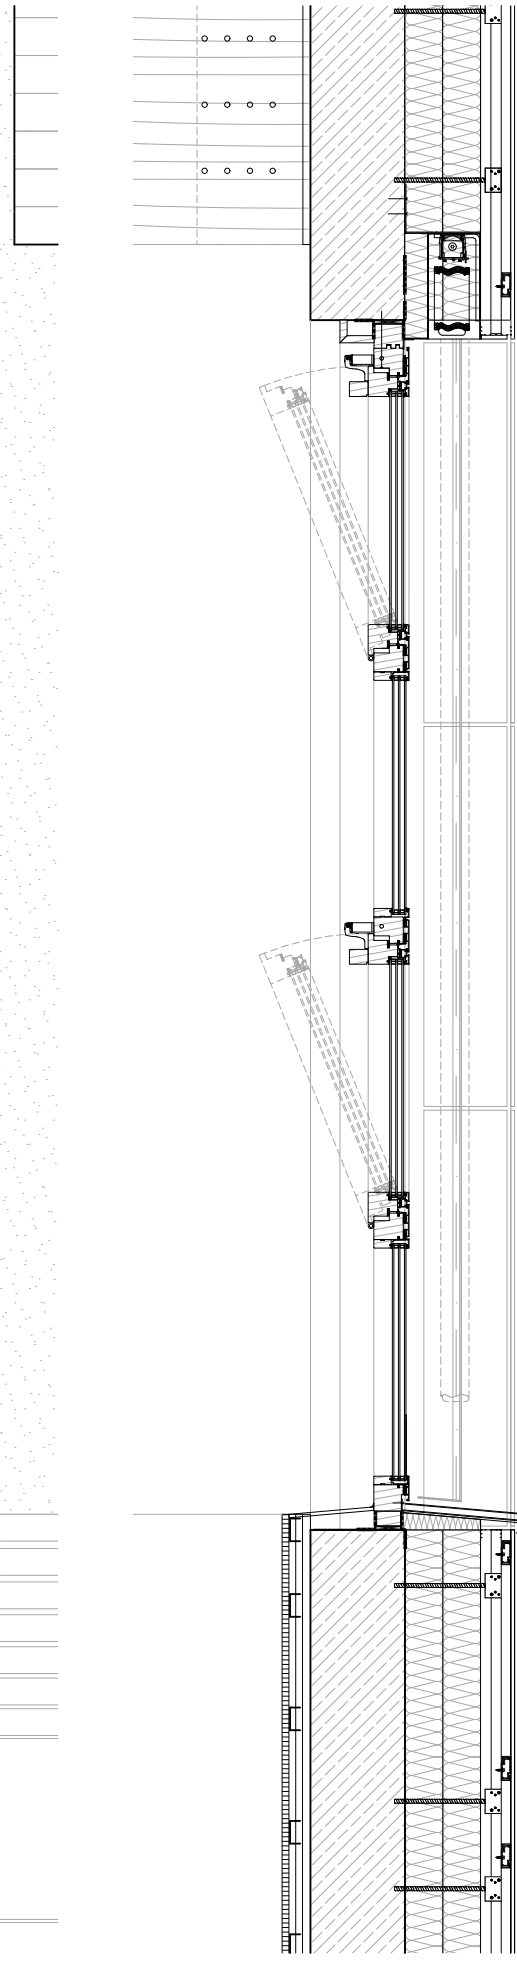

5-F-127.3 Teilschnitt 1:20

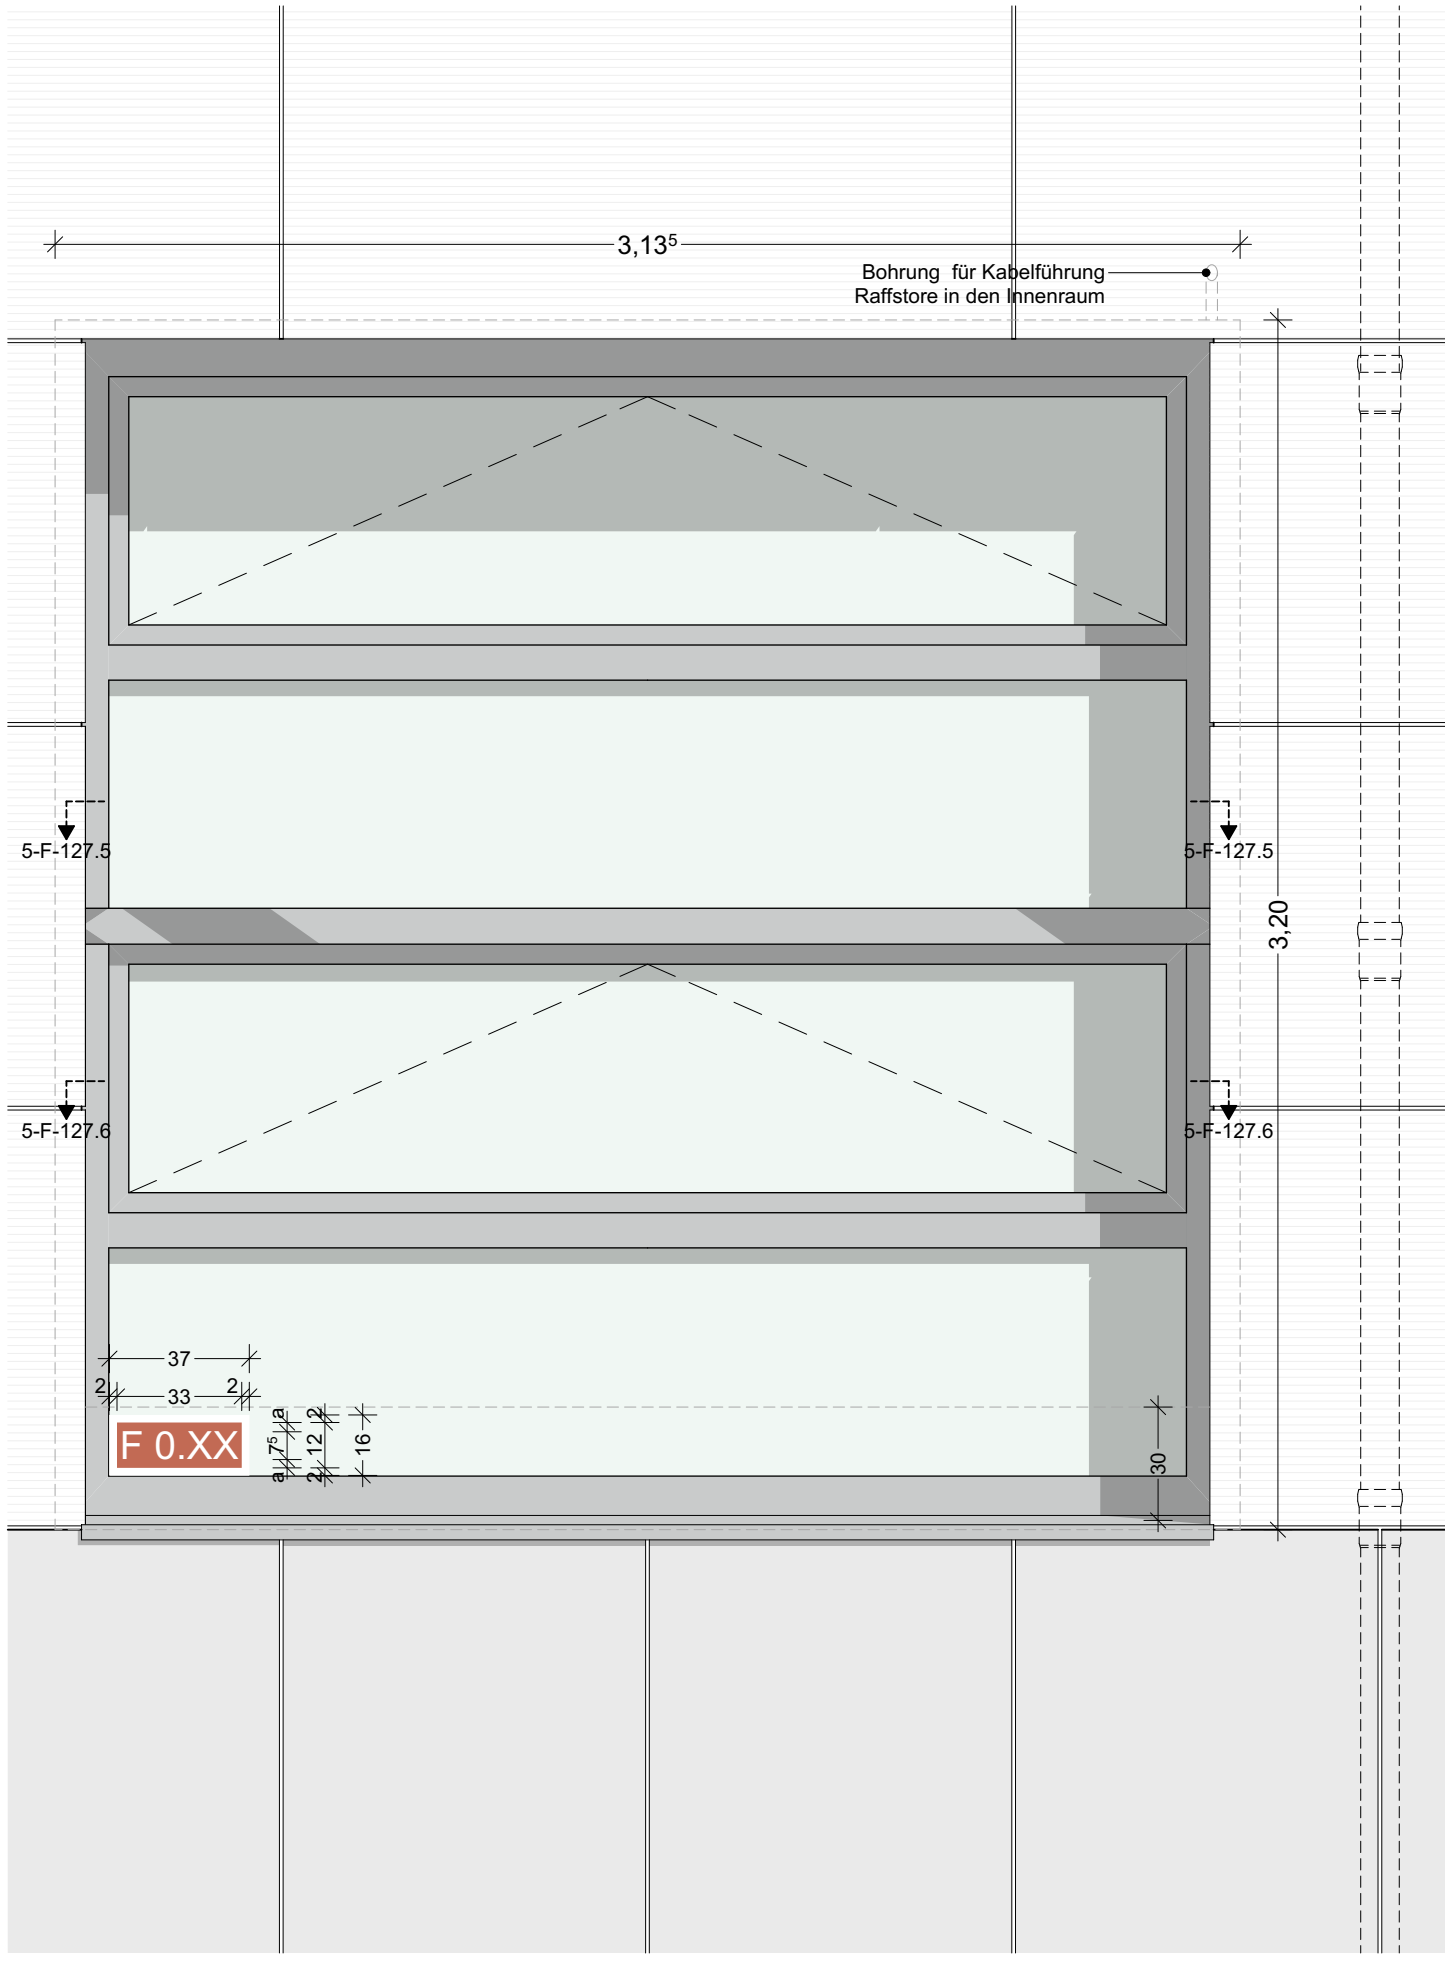

5-F-127.4 Außenansicht Fenster mit Amok-Nummerierung

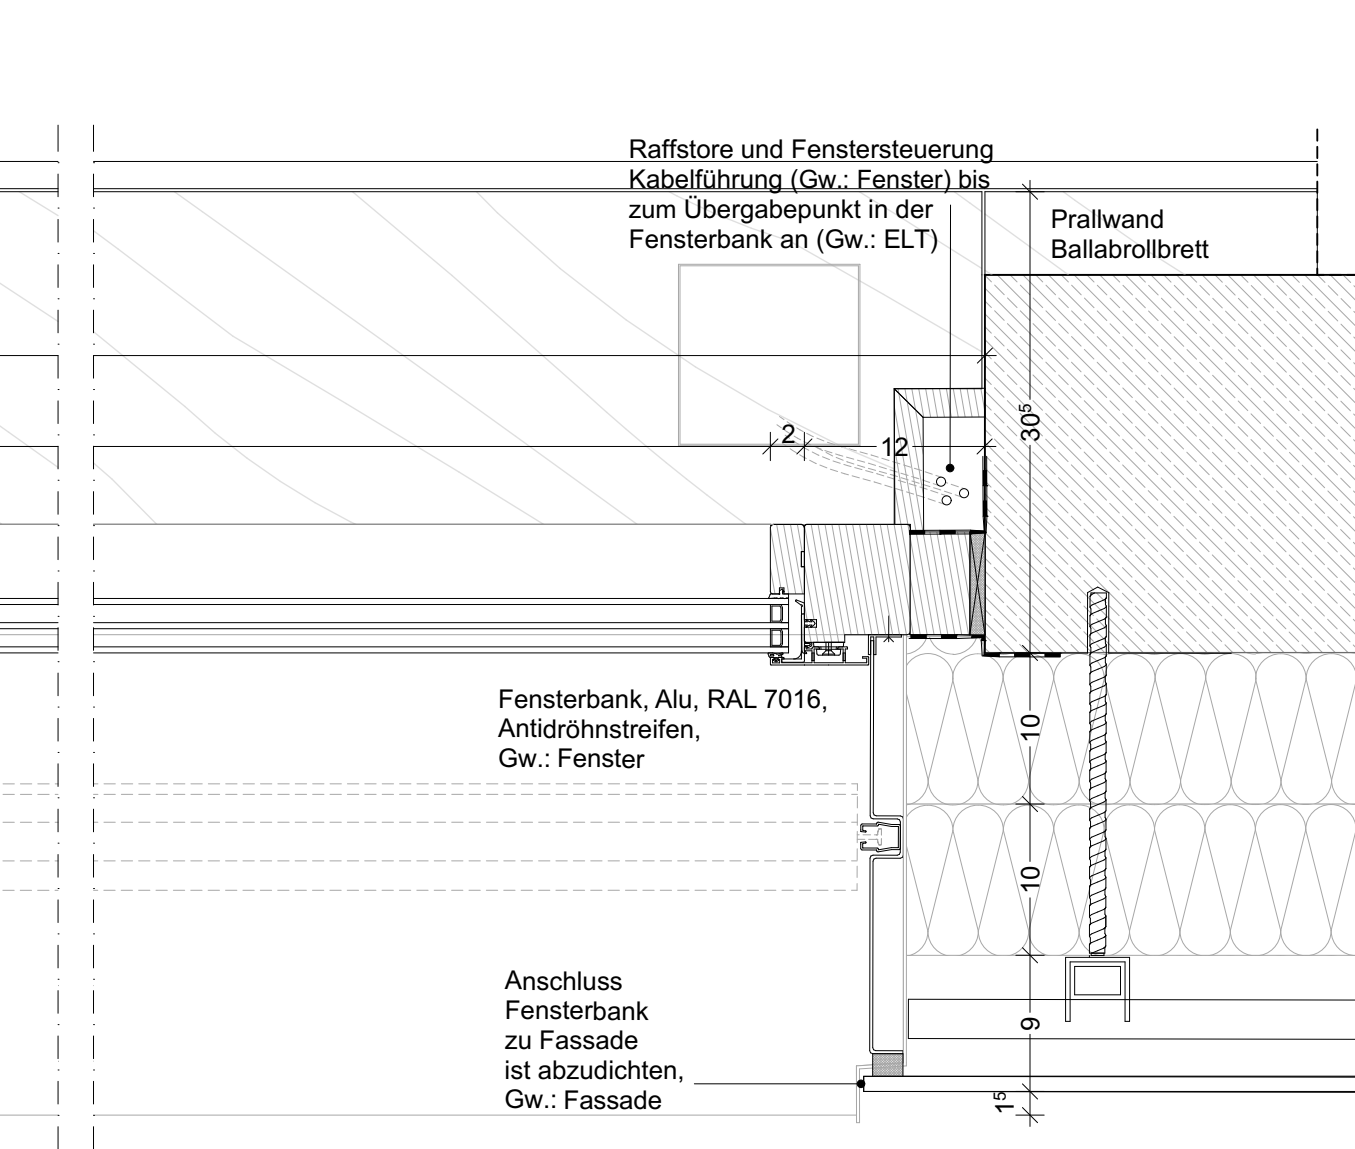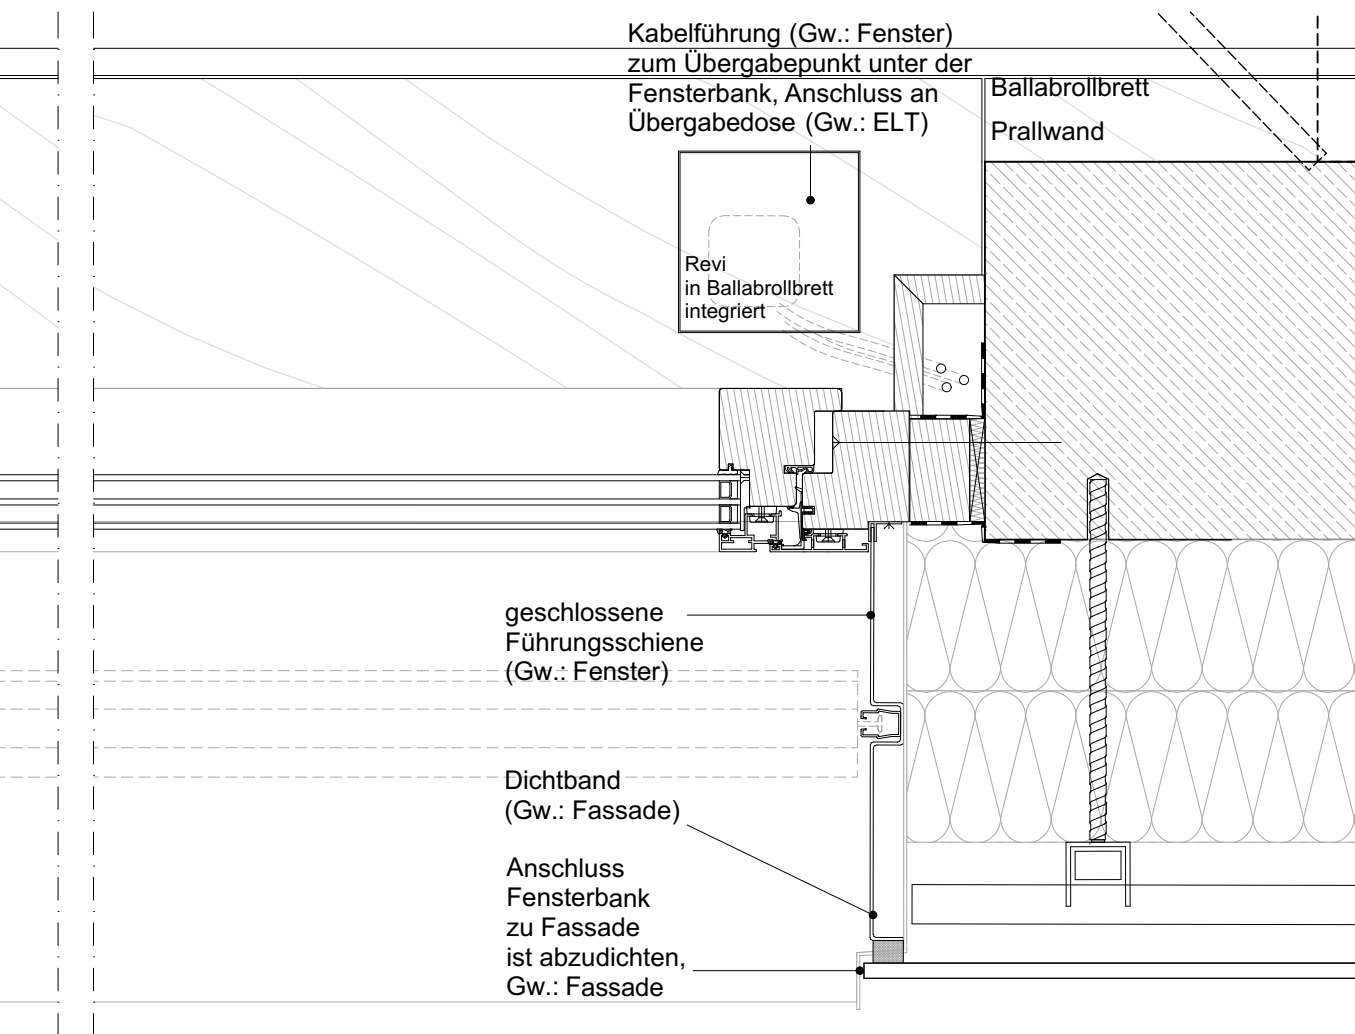

5-F-127.6 Grundrissausschnitt Fenster

e	Leerröhre im Sturz entfernt, durch Bohrungen ersetzt	22.07.26	Fm
d	Anpassung Fensterbank und Prallwand	29.06.26	Fm
c	CO ₂ -Steuerung der Fenster entfernt	11.05.26	Fm
b	Anpassung Fensterbank an Prallwand	07.05.26	Fm
a	Anpassung Fassadenbau u. Abdichtung Fassade an Fensterbank	25.03.26	MO

Index	Bemerkung / Änderung	Datum	gez.
-------	----------------------	-------	------

Änderungen

LEGENDE

▽	= OK Fertigbau	H	= Heizung
△	= UK Fertigbau	E	= Elektro
▽	= OK Rohbau	L	= Lüftung
▲	= UK Rohbau	G	= Gas
⊕	= OK Fertigfußboden	MATERIALITÄTEN	
⊕	= OK Rohfußboden	Stahlbeton	

Sofern nicht anders als im Grundriss der Statik/Positionspläne angegeben, gelten für die Wände und Tür- und Fensterstürze folgende Positionen:
1-W-1 MW-Wand, h=20cm, KS, SFK 20
1-W-2 Stb.-Wand, h=24cm, Innenwand
1-W-3 Stb.-Wand, h=24cm, Außenwand
Wanddurchbrüche in MW > 60cm sind mit einem KS-Flachsturz abzudecken!

Die angegebenen Brüstungshöhen beschreiben das Maß von OK Fertigfußboden bis OK Rohbaubrüstung!

RAUMKENNUNG	AUFBAUTEN
Raum Nr.	Fußbodenbeläge
Raumname	BWS Betonwerkstein
A Fläche	L Linoleum
U Umfang	F Fliesen
LRH Lichte Raumhöhe	T Teppich
AH Abhanghöhe	Wandbeläge
F Fußbodenbelag	A Anstrich
W Wandbelag	SB Sichtbeton
D Deckenmaterial	F Fliesen
Deckenbehandlung	Deckenmaterial
	MEF-R Mineralfaser-Rasterdecke
	GK Gipskarton
	GK Loch Gipskarton gelocht
	R Roh

Sämtliche Maße sind eigenverantwortlich am Bau zu prüfen. Alle Werkpläne sind nur in Verbindung mit den gültigen Berechnungen, Beschreibungen und Plänen der entsprechenden Fachingenieuren gültig. Alle Rohbauangaben nur in Verbindung mit der gültigen Statik. Der Ausführende ist verpflichtet, den Auftraggeber auf etwaige Unstimmigkeiten der Ausführungsunterlagen hinzuweisen (VOB, § 3.3).



BS-Hinweise nur in Verbindung mit dem Brandschutzkonzept von AIB gültig. Abweichungen sind anzuzeigen. Benannte Wandqualitäten entsprechen den Mindestanforderungen des BSK.

Bauvorhaben:
Umbau und Erweiterung
Bertolt-Brecht-Gesamtschule
Humboldtstraße 14
30926 Seelze
Bauherr:

Stadt Seelze
Rathausplatz 1
30926 Seelze

5-F-127e

Fenster Ostseite
Sporthalle

Blattgröße: A1
Maßstab: M 1:5
CAD: 2107_BBG
Bearbeiter: Sz/Jh/Fm
Gezeichnet: Fm
Datum: 24.02.2026