


erforderlichen Löschmitteinheiten nach ASR A2.2	
Bereich	Löschmitteinheiten (LE)
Brandabschnitt 1	27LE

62,99m Brandabschnitt 1

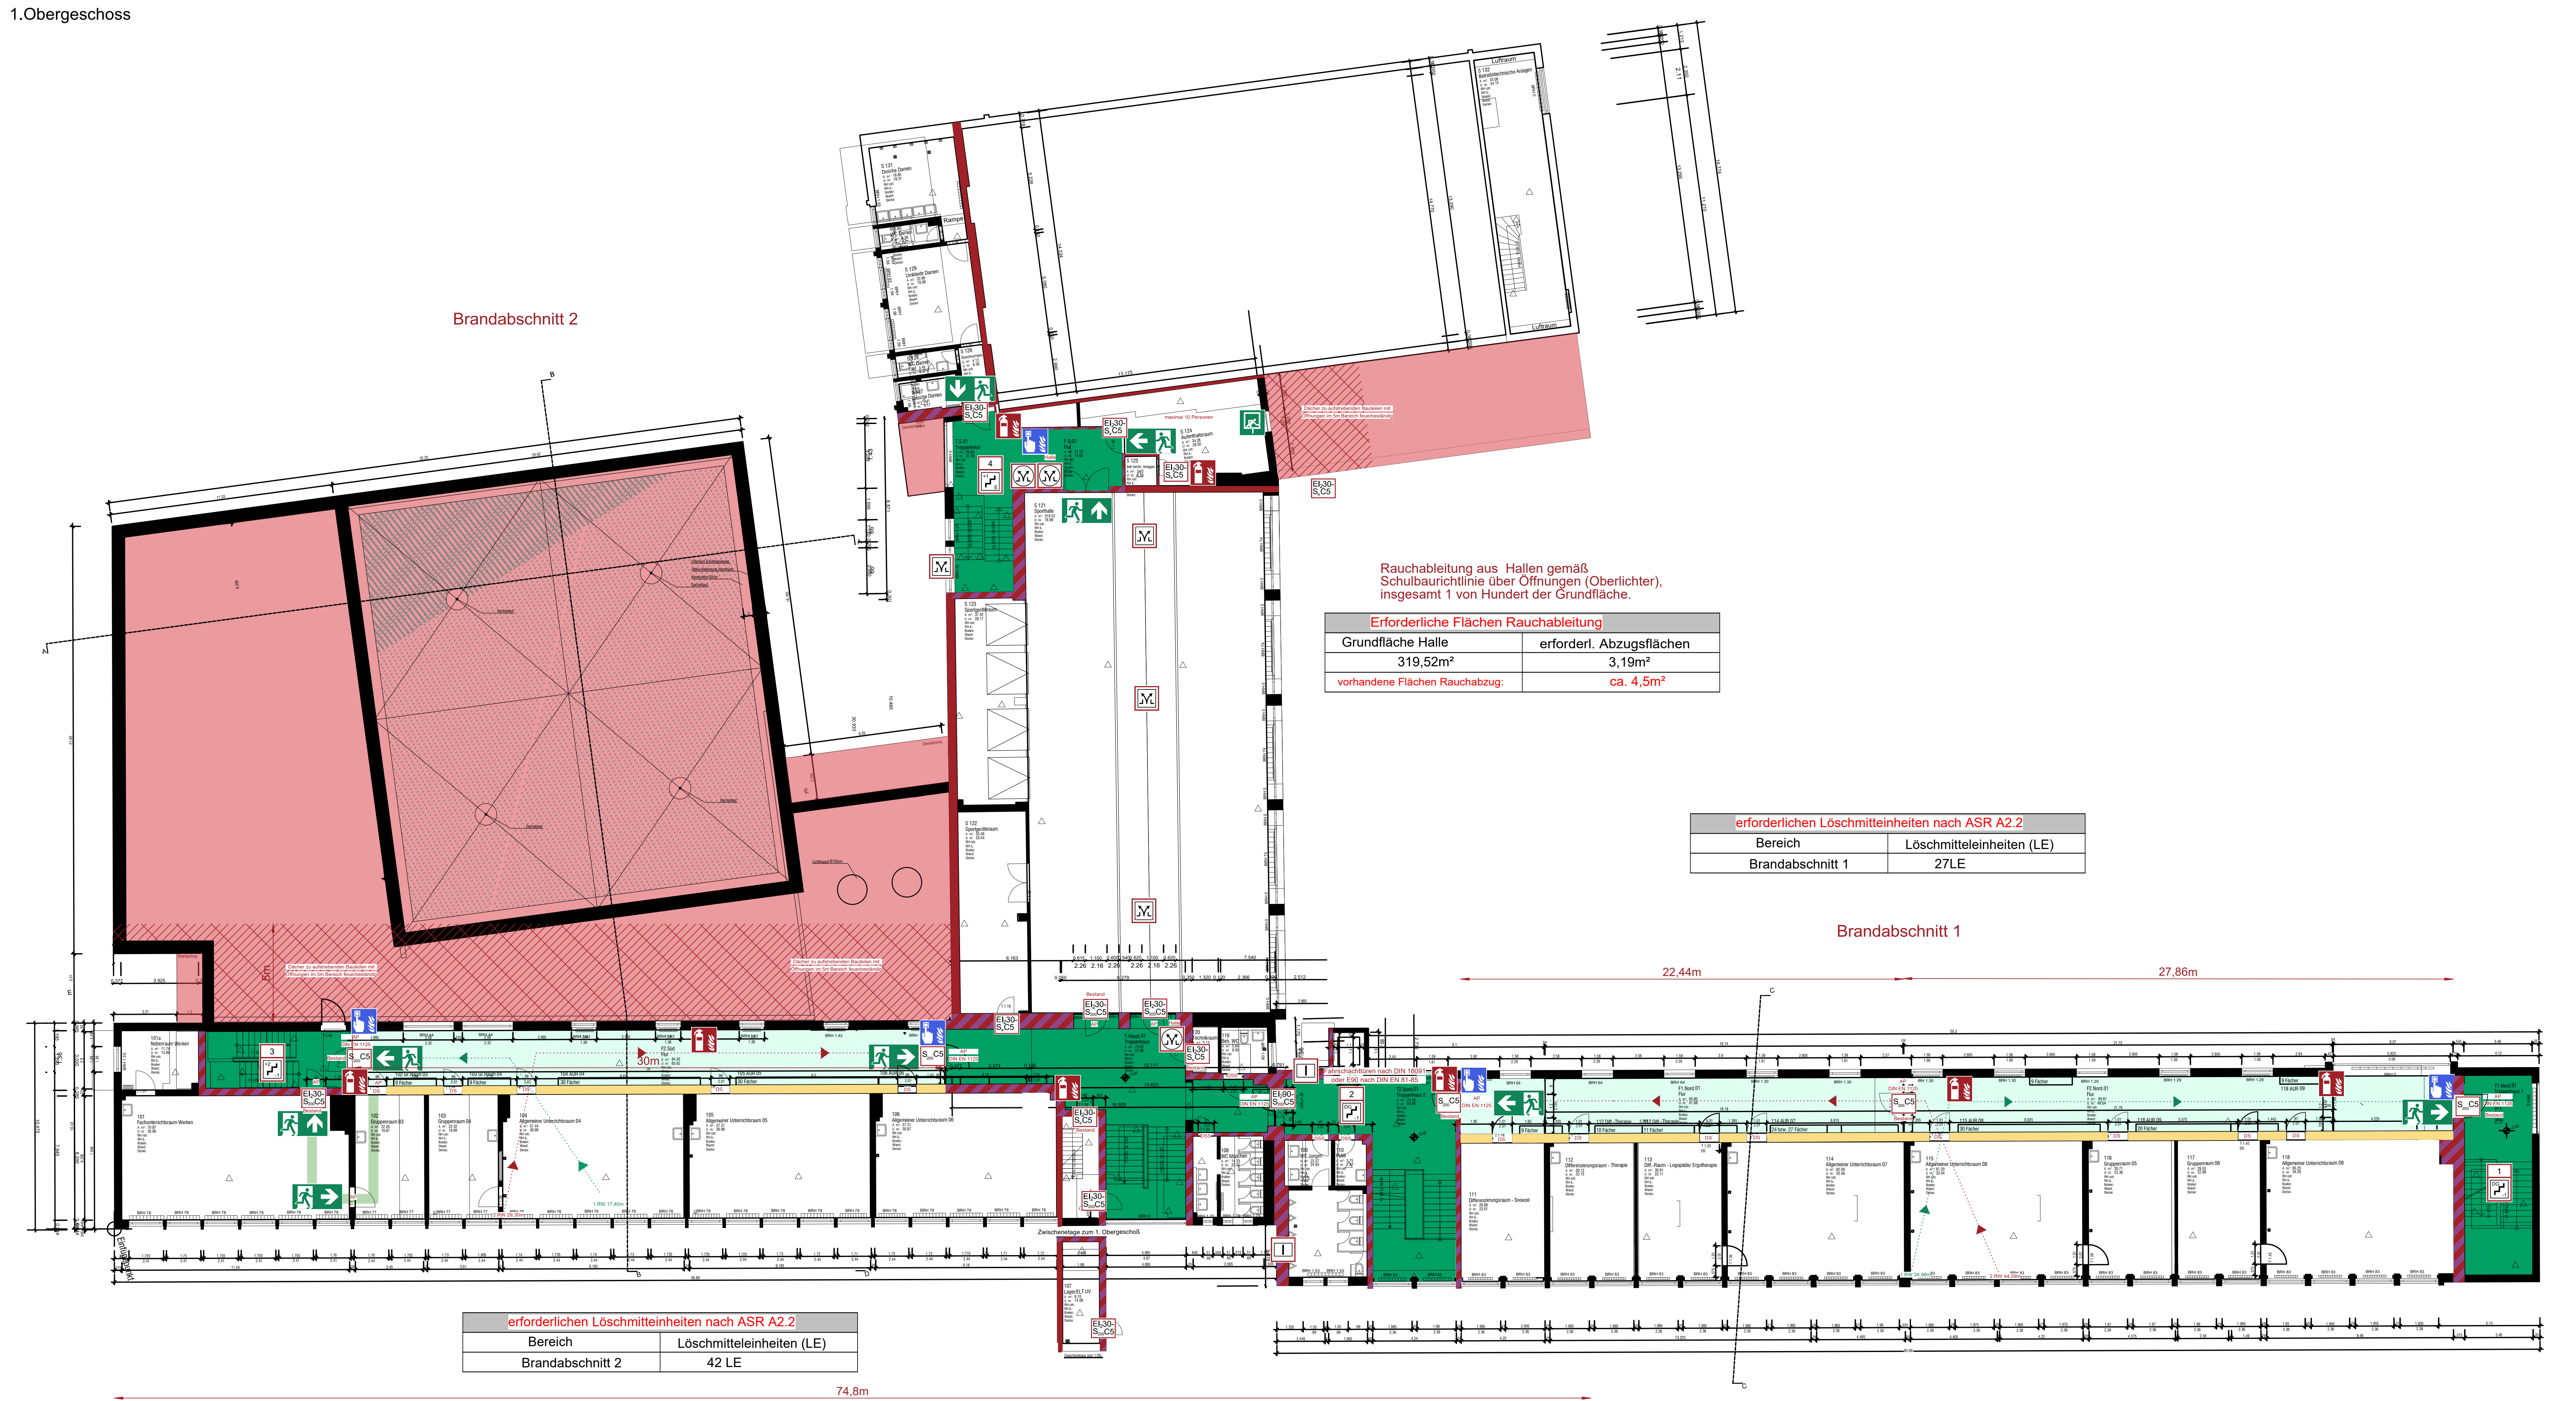

- | | |
|---|---|
|  | Netherdrift Treppe, netherdrift Temperatur und zugfähiger Ausgang ins Freie |
|  | Netherdrift Fuß, netherdrift (chance) Ausgang ins Freie |
|  | Retungsweg |
|  | Feuerhemmend
REI bzw. EI 30 nach DIN EN 13501 |
|  | Feuerbeständig
REI bzw. EI 60 nach DIN EN 13501 |
|  | Bauwand/Schalw. Bauwand
REI 30- M nach DIN EN 13501 |
|  | Feuerfester
Standortempfehlung |
|  | Bauwand |
|  | Retungsweg/ Notausgang |
|  | Rauch- und Klimatisierungseinrichtung, federierte |
|  | Temperatur, mit brandschutztechnisch besserer
baulicher Abdichtung, umschließendes Gehäuse, mit
Temperaturbeständigkeit |
|  | Rauch- und Klimatisierungseinrichtung |
|  | Retungsweg/ nichts |
|  | Bauwand |
|  | DS: Tür dichtschließend |
|  | DSB: Tür dicht- und selbstschließend |
|  | AS: Tür mit Anti-Panikfunktion oder unverschiebbar |
|  | Laufwege 1: Rettungsweg |
|  | Laufwege 2: Rettungsweg |
|  | sebstschließende Rauchschutztür
nach DIN EN 13501 |
|  | sebstschließende feuerhemmende Tür
nach DIN EN 13501 |
|  | sebstschließende feuerhemmende Tür mit der
Zusatzfunktion Rauchschutztür nach DIN EN 13501 |
|  | sebstschließende feuerbeständige Tür mit der
Zusatzfunktion Rauchschutztür nach DIN EN 13501 |
|  | Durchfläche |
|  | Notausgangstreppe
höchst Durchlaufmaß 90cm Breite 120cm Höhe |

Planinhalt:
Visualisierung des Brandschutzkonzeptes
Dieser Plan gilt der Erläuterung und ist nur
im Zusammenhang mit dem Textteil gültig

Änderungs-Index		
Datum:	Änderung	Bearbeitet
06.03.2020	Änderung Bypassstören	
Maßstab: 1:125	Blattgröße: DIN A0	
Objekt:	Regenbogenschule Seetee	
	Humboldtstraße 10, 30926 Seetee	
Gebäude:	Regenbogenschule	Geschoss: UG, 1.OG
Stand: 06.12.2019	Plan-Nr.: 02	
Planentwurf:		