
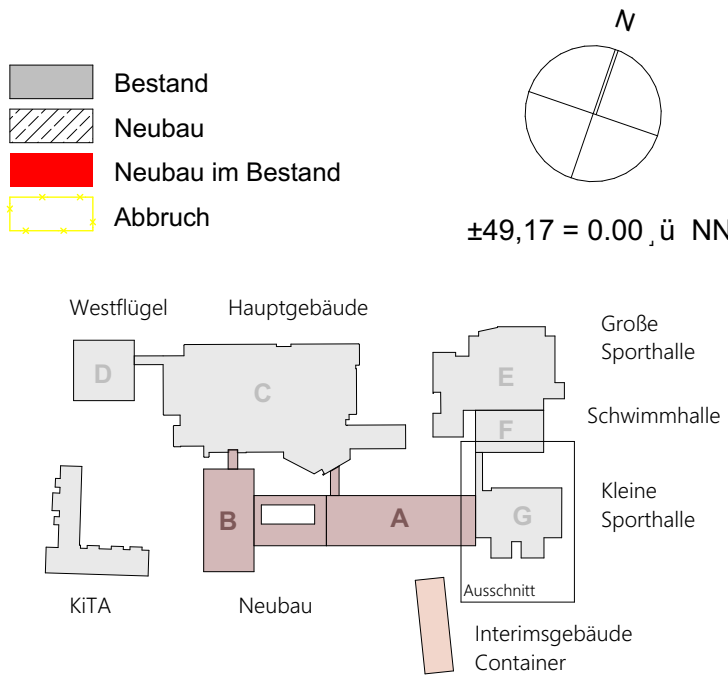


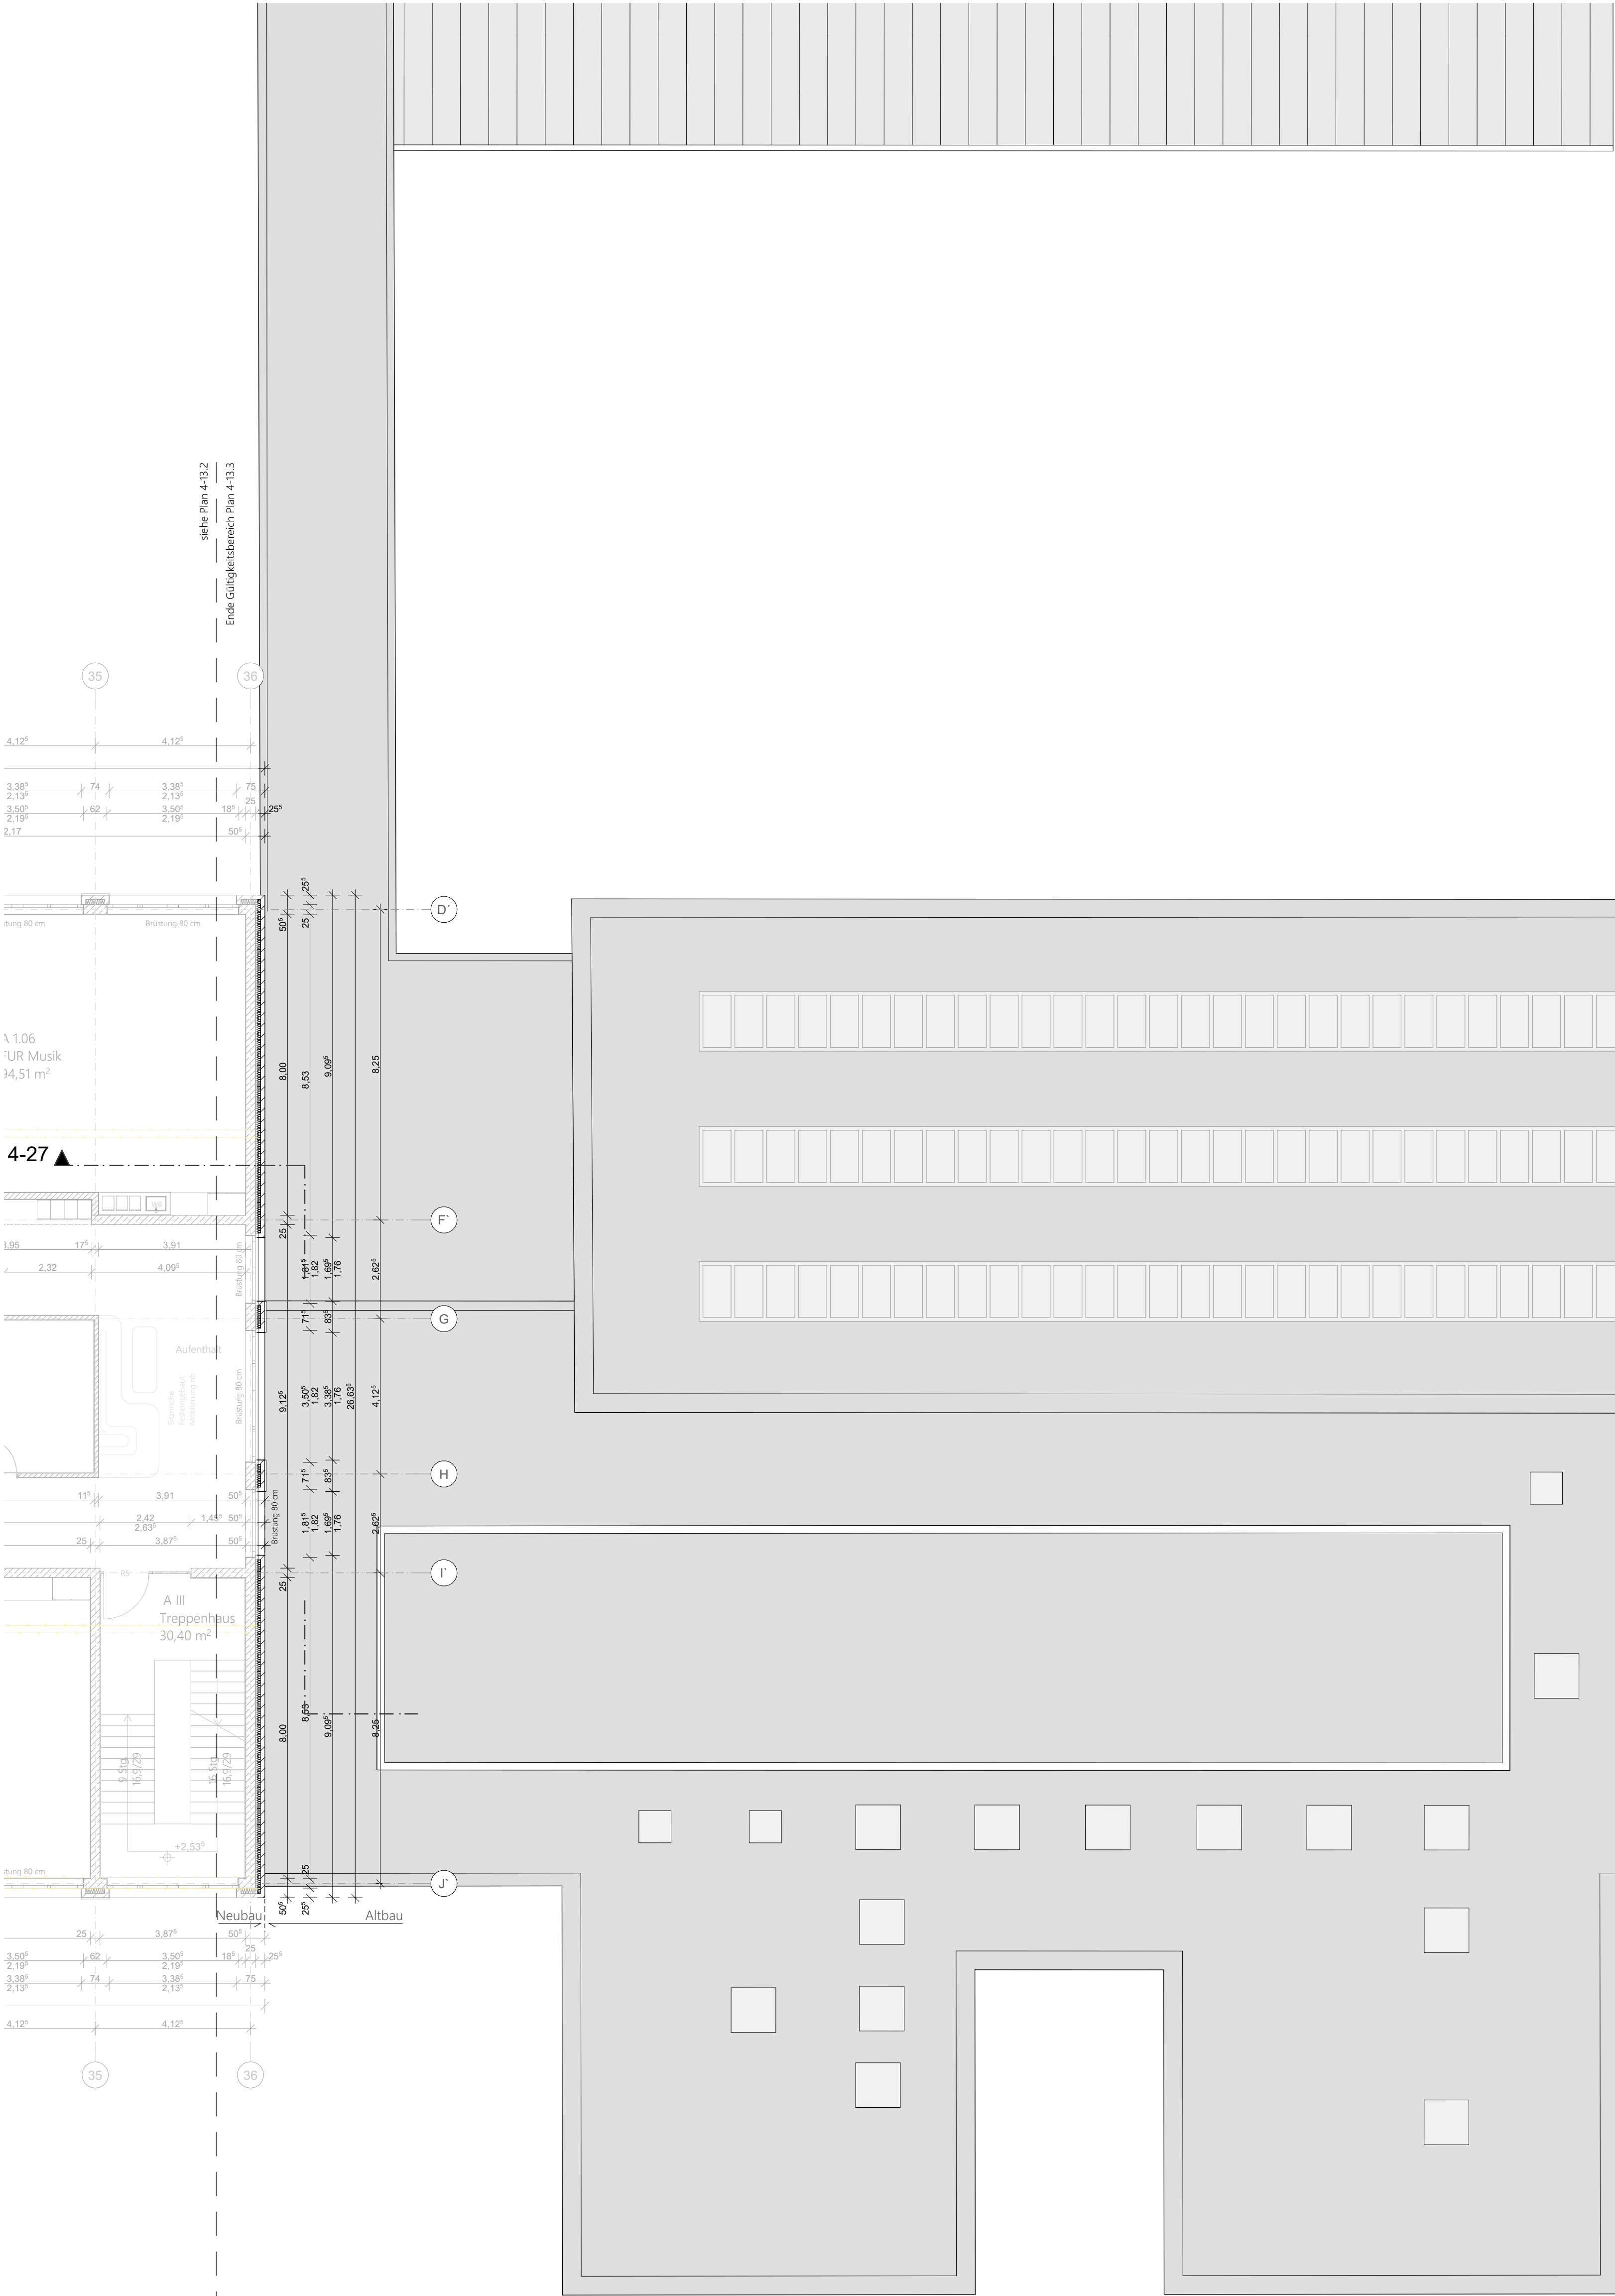

ARBEITSBLATT!
09.08.2021

LSM
Partnerschaftsgesellschaft mbB

Reinhard Beiermann BDA
Henning Meyer BDA
Ulf Schirmer BDA
Ulrich Schulz BDA

Hohenzollernstraße 26
D - 30161 Hannover
Tel. (0511) 34 07 88 - 3
Fax (0511) 34 07 98 - 40
www.ArchitektenLSM.de

Bauvorhaben:
Erweiterung
Georg Büchner Gymnasium
Rathausplatz 1
30926 Seelze

Bauherr:
Stadt Seelze
Rathausplatz 1
30926 Seelze

4-13.3

Dachaufsicht
Bauteil G

Blattgröße: A2
Maßstab: 1:100
CAD: CAD
Bearbeiter: Kürzel
Gezeichnet: Kürzel
Datum: 09.08.2021