
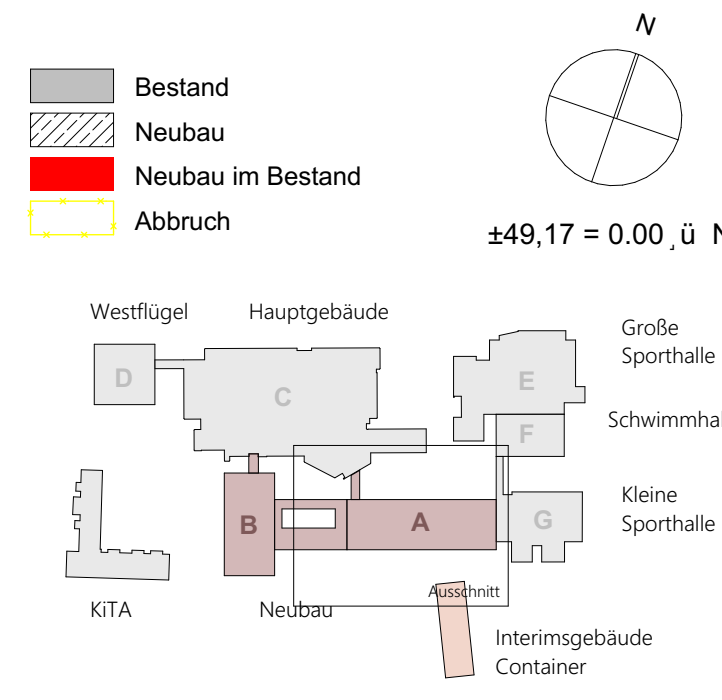


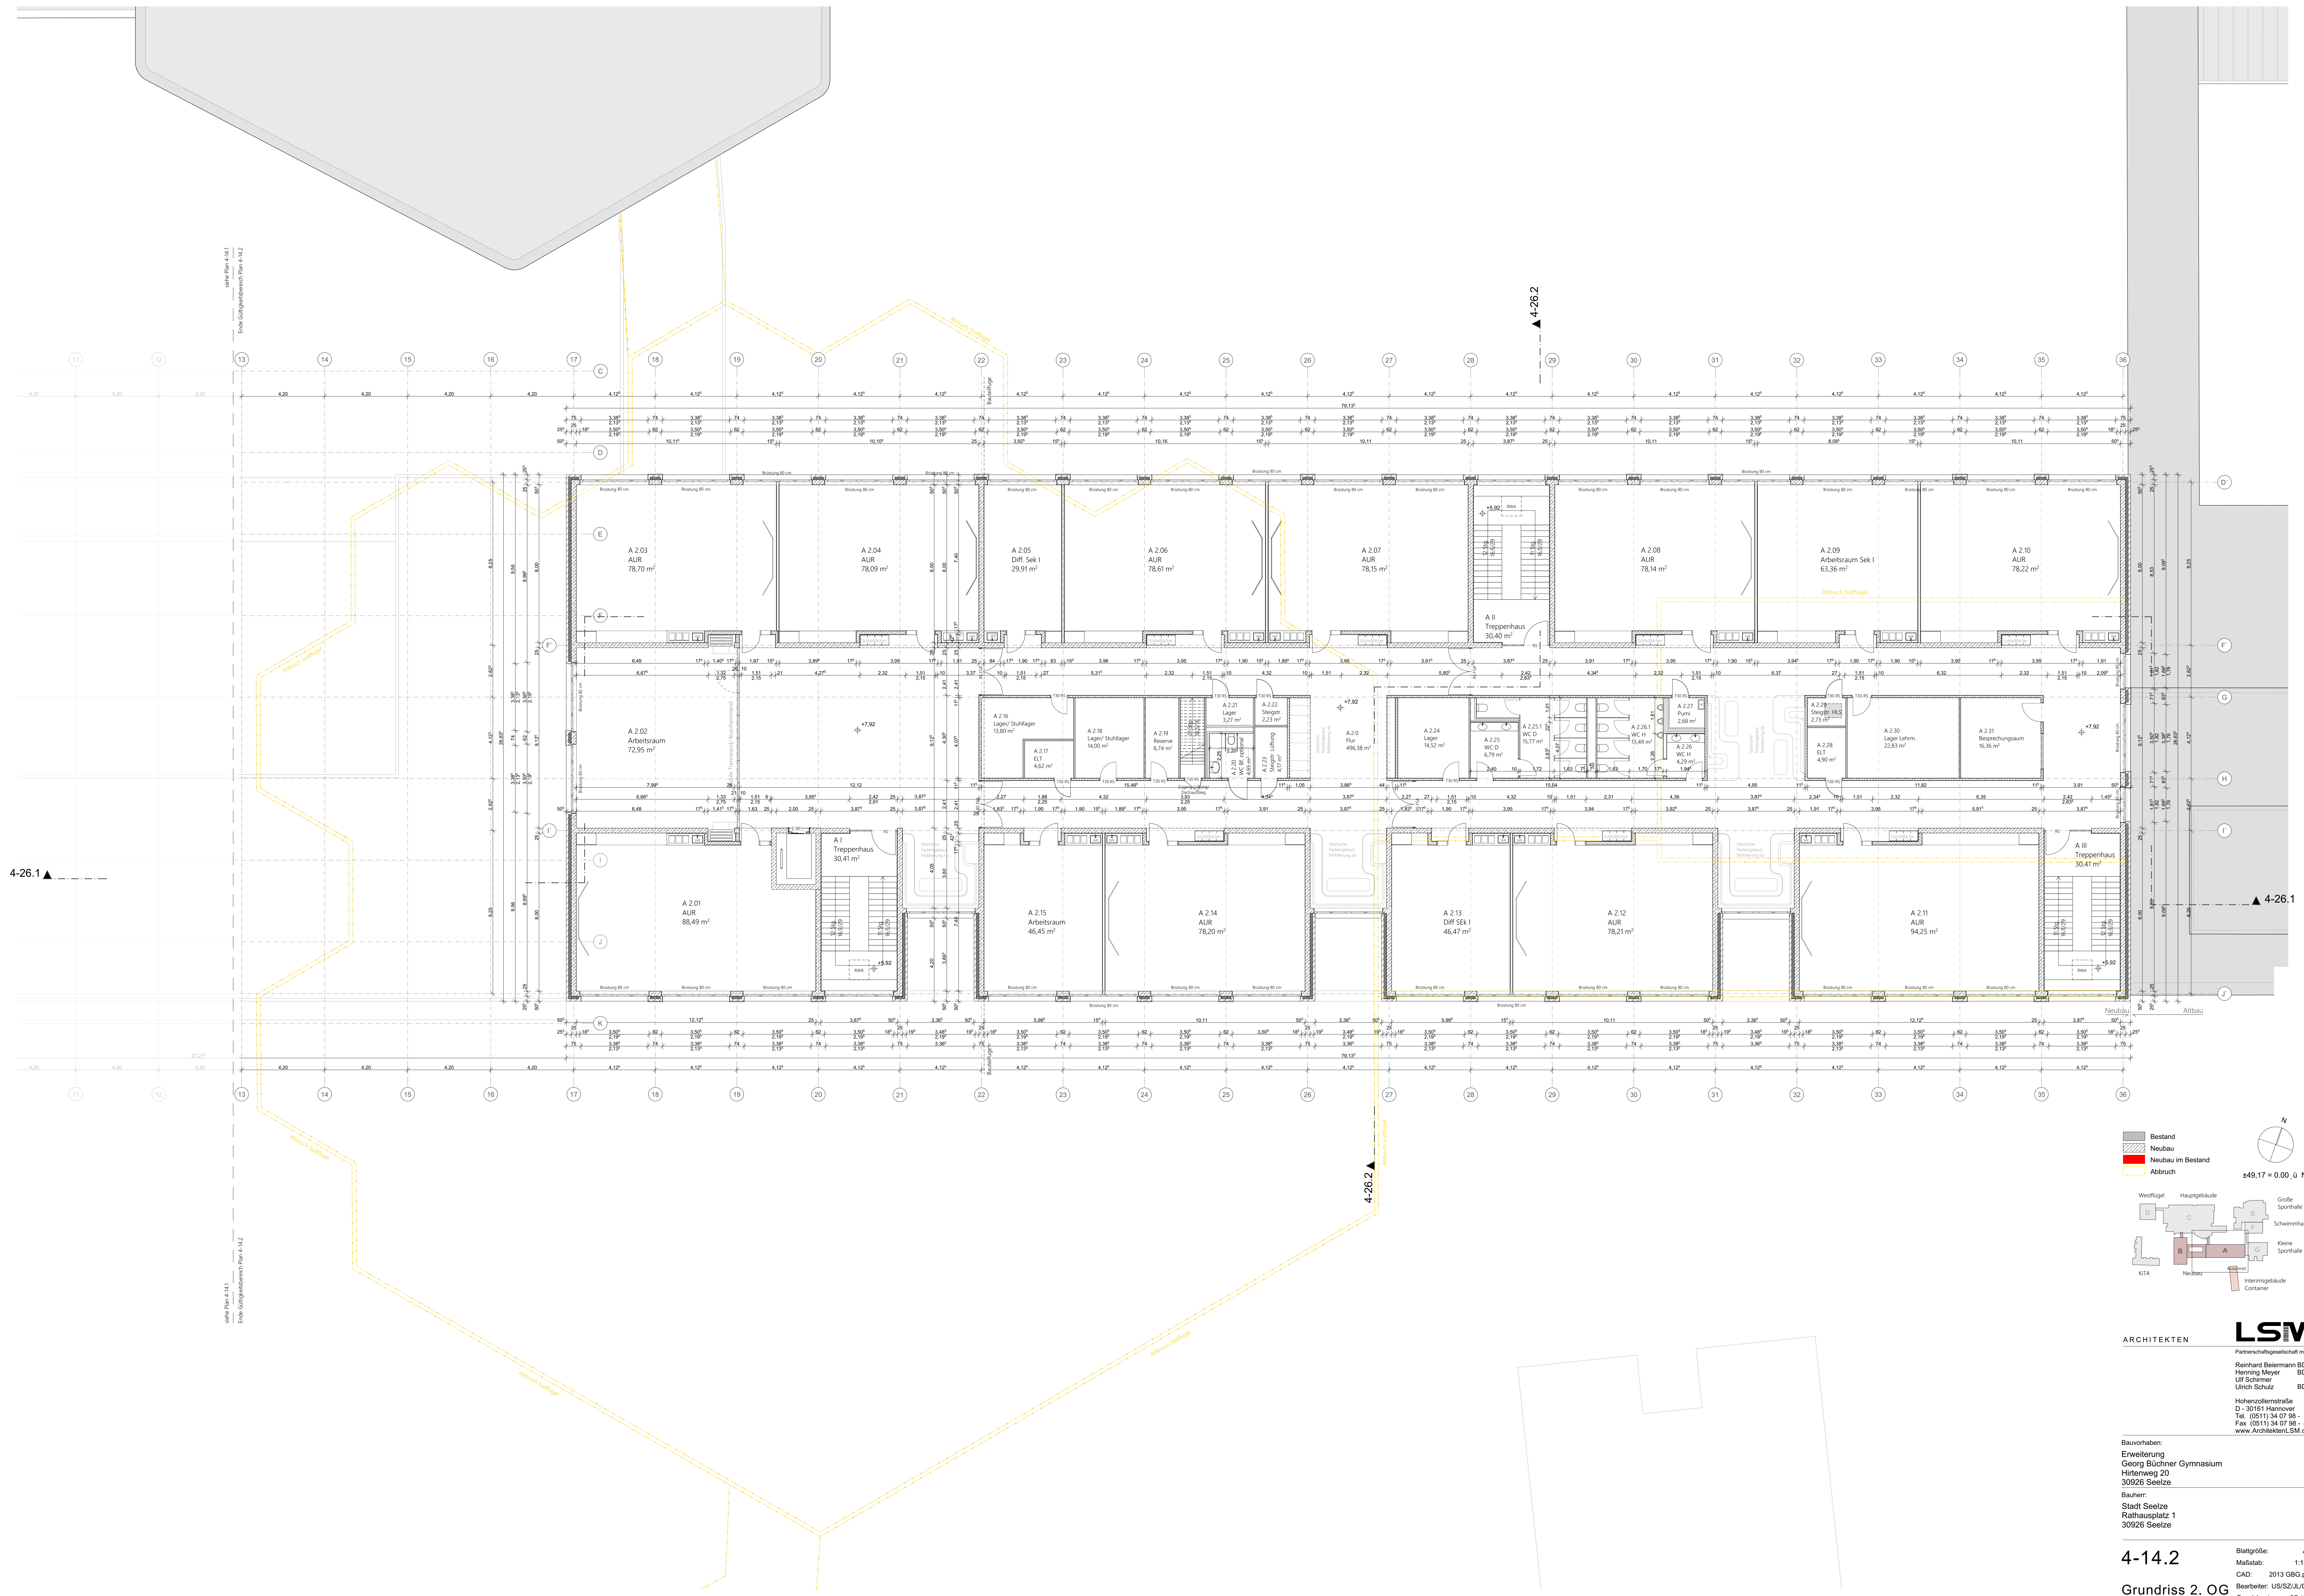

ARCHITEKTEN

LSM

Partnerschaftsgesellschaft mbH

Reinhard Beiermann BDA
Henning Meyer BDA
Ulf Schirmer BDA
Ulrich Schütz BDA

Hohenzollernstraße 26
D - 30161 Hannover
Tel. (0511) 34 07 98 - 3
Fax (0511) 34 07 98 - 40
www.Architekten.LSM.de

Bauvorhaben:
Erweiterung
Georg Büchner Gymnasium
Hirteweg 20
30926 Seelze

Bauherr:
Stadt Seelze
Rathausplatz 1
30926 Seelze